

Trase1-2
70


60

50

40

V5

PROFIL NR	1800	1850	1900	1950	2000	2050	2100	2150	2200	2250	2300	2350	2400
Grunneier													
Markslag													
Grunnforhold													
TERRENG HJ/TOPP VEGDEKKE	42,16	41,59	41,71	41,35	41,36	42,21	40,82	40,50	42,17	42,28	40,30	40,04	40,07
Hor.vinkelpunktavstand i m		39,8		27,1	14,0	13,6	23,5	24,1	215	27,3	2,7		
Vannledning	Kumavstand i m	39,8		27,1	14,0	13,6	23,5	24,1	215	27,3	2,7		
	Fall i ‰	-23,5		-14,4	-23,0	-9,1	-1,0	-1,0	-1,0	-1,0	-1,0		
	Kote utv. topp	40,4	39,70	39,36	39,21	38,99	38,98	38,85	38,85	38,85	38,85	38,85	38,85
	Type og dim	K 280PE 100 SDR 11											

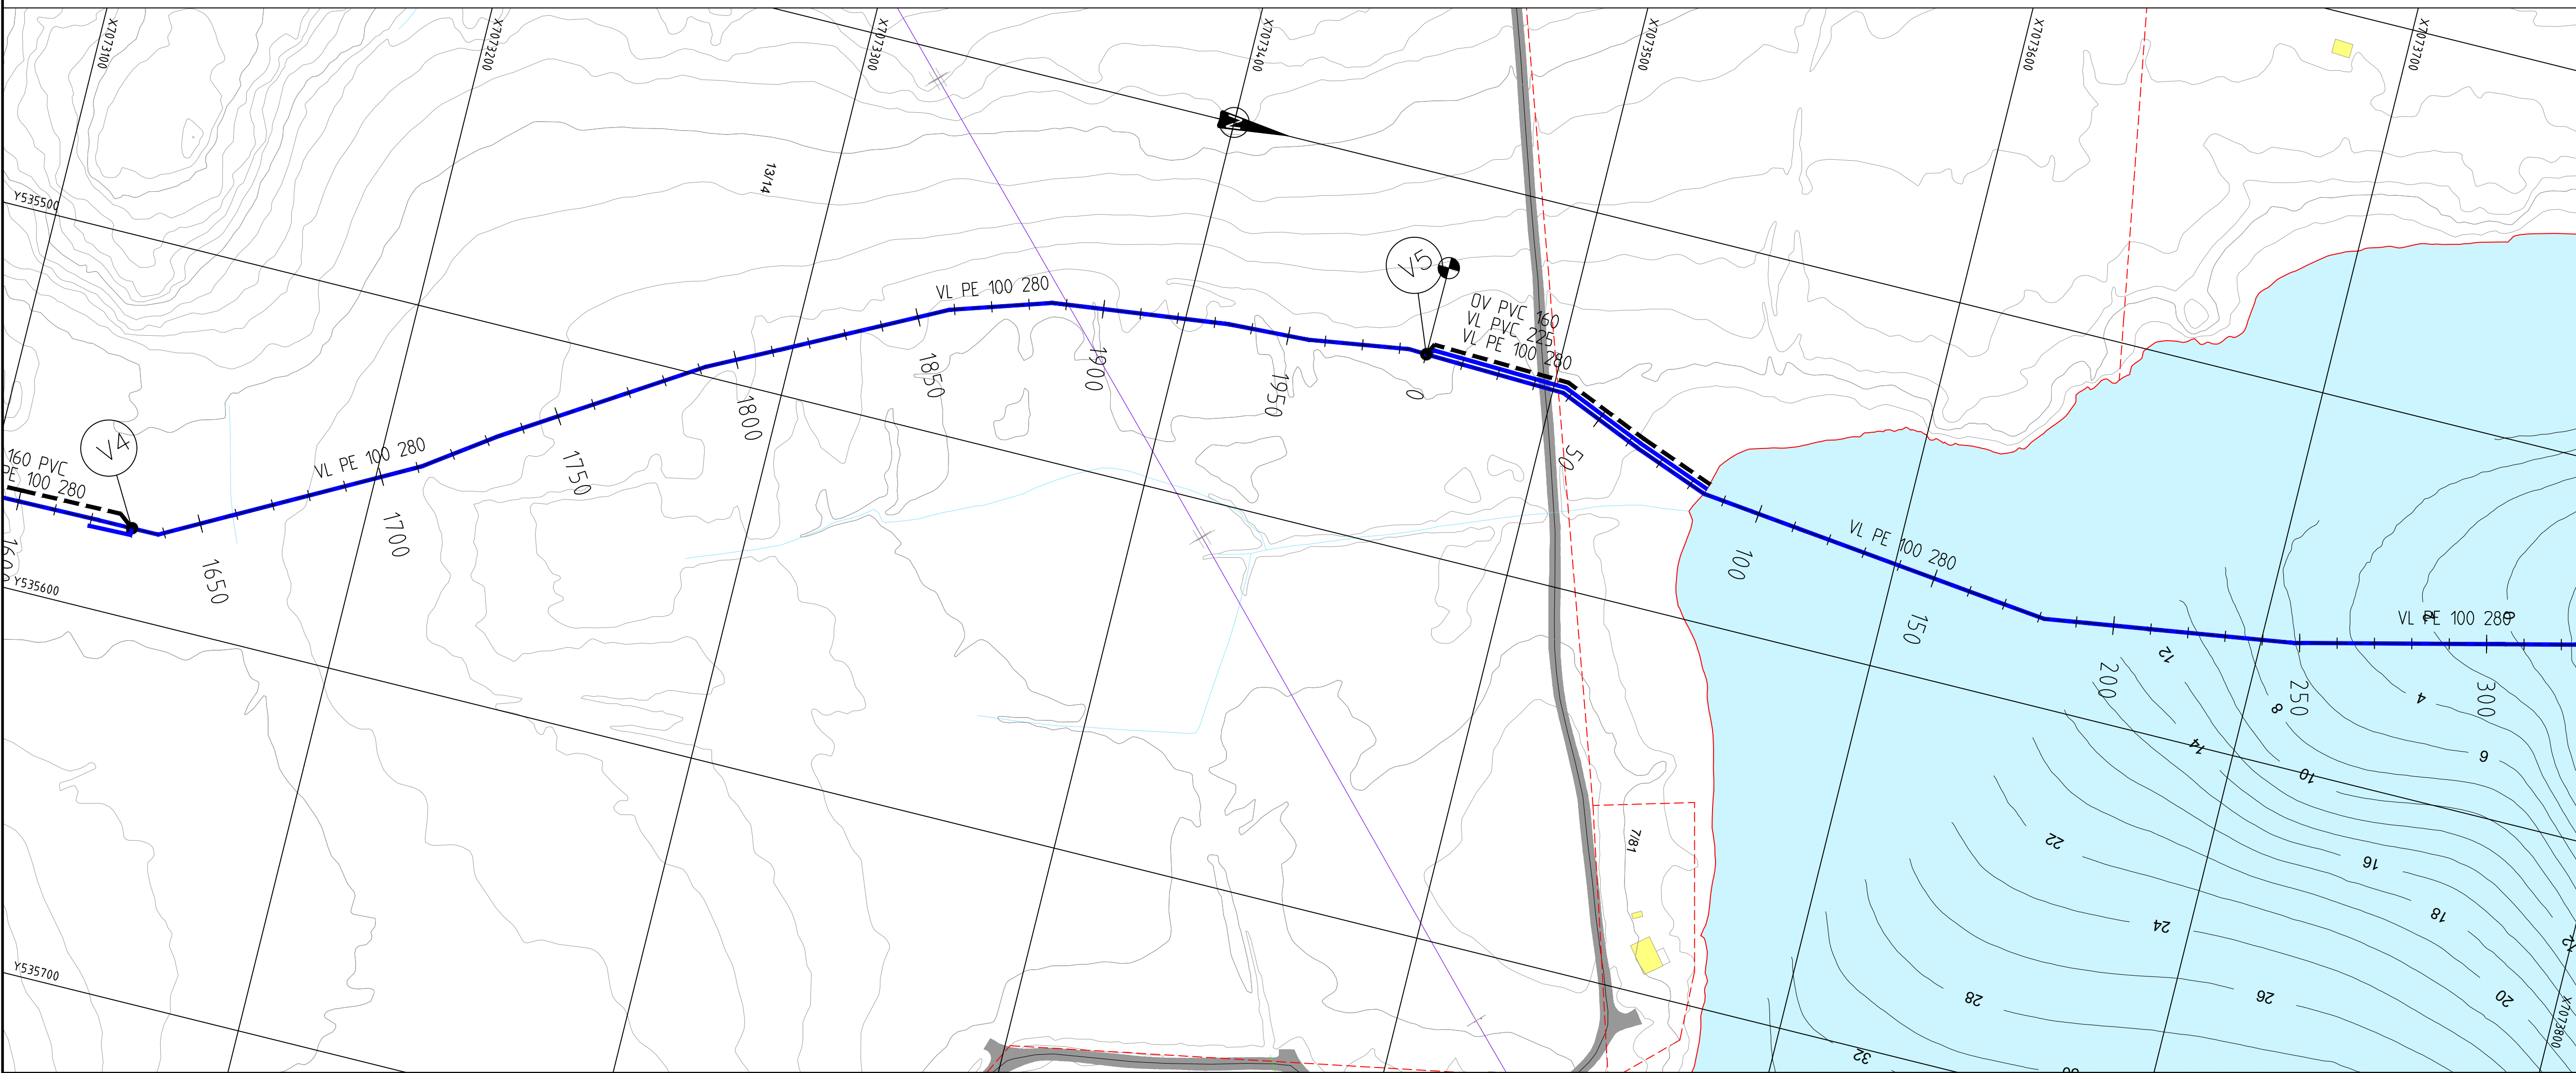

Tegningnummer: **HC 105** Revisjon: **A-01**

TEGNFORKLARING

- VL prosjektert (vann)
- OV prosjektert (overvann)
- DR prosjektert (drenering)
- Trekkerør, 40 mm
- Vannnummer prosjektert
- VL eksisterende
- SP eksisterende
- OV eksisterende
- DR eksisterende
- Jordkabel - høyspent
- Jordkabel - lavspent
- Luftlinje - høyspent
- Luftlinje - lavspent
- Telenor
- Teiggrense
- Parsellgrense

Anbudstegning

A-01	Anbudstegning	29.01.21	VRM/MJN
Rev.	Tekst:	Rev dato:	Tegn: Kontroll:

Prosjekt:
Ledningstrasé Oksvoll

Oppdragsleder:
BFV

Oppdragsleder:
MJN

Oppdragsleder:
9190083

Koordinatsystem:
EUREF89UTM32

Høydesystem:
NN2000

Målestokk:
1:1000/1:200

Arkivert:
A1

Tegn. nr:
HC -- 105

Fag Type Elg Løpnr:

Rev.
A-01