



Trase 1-4

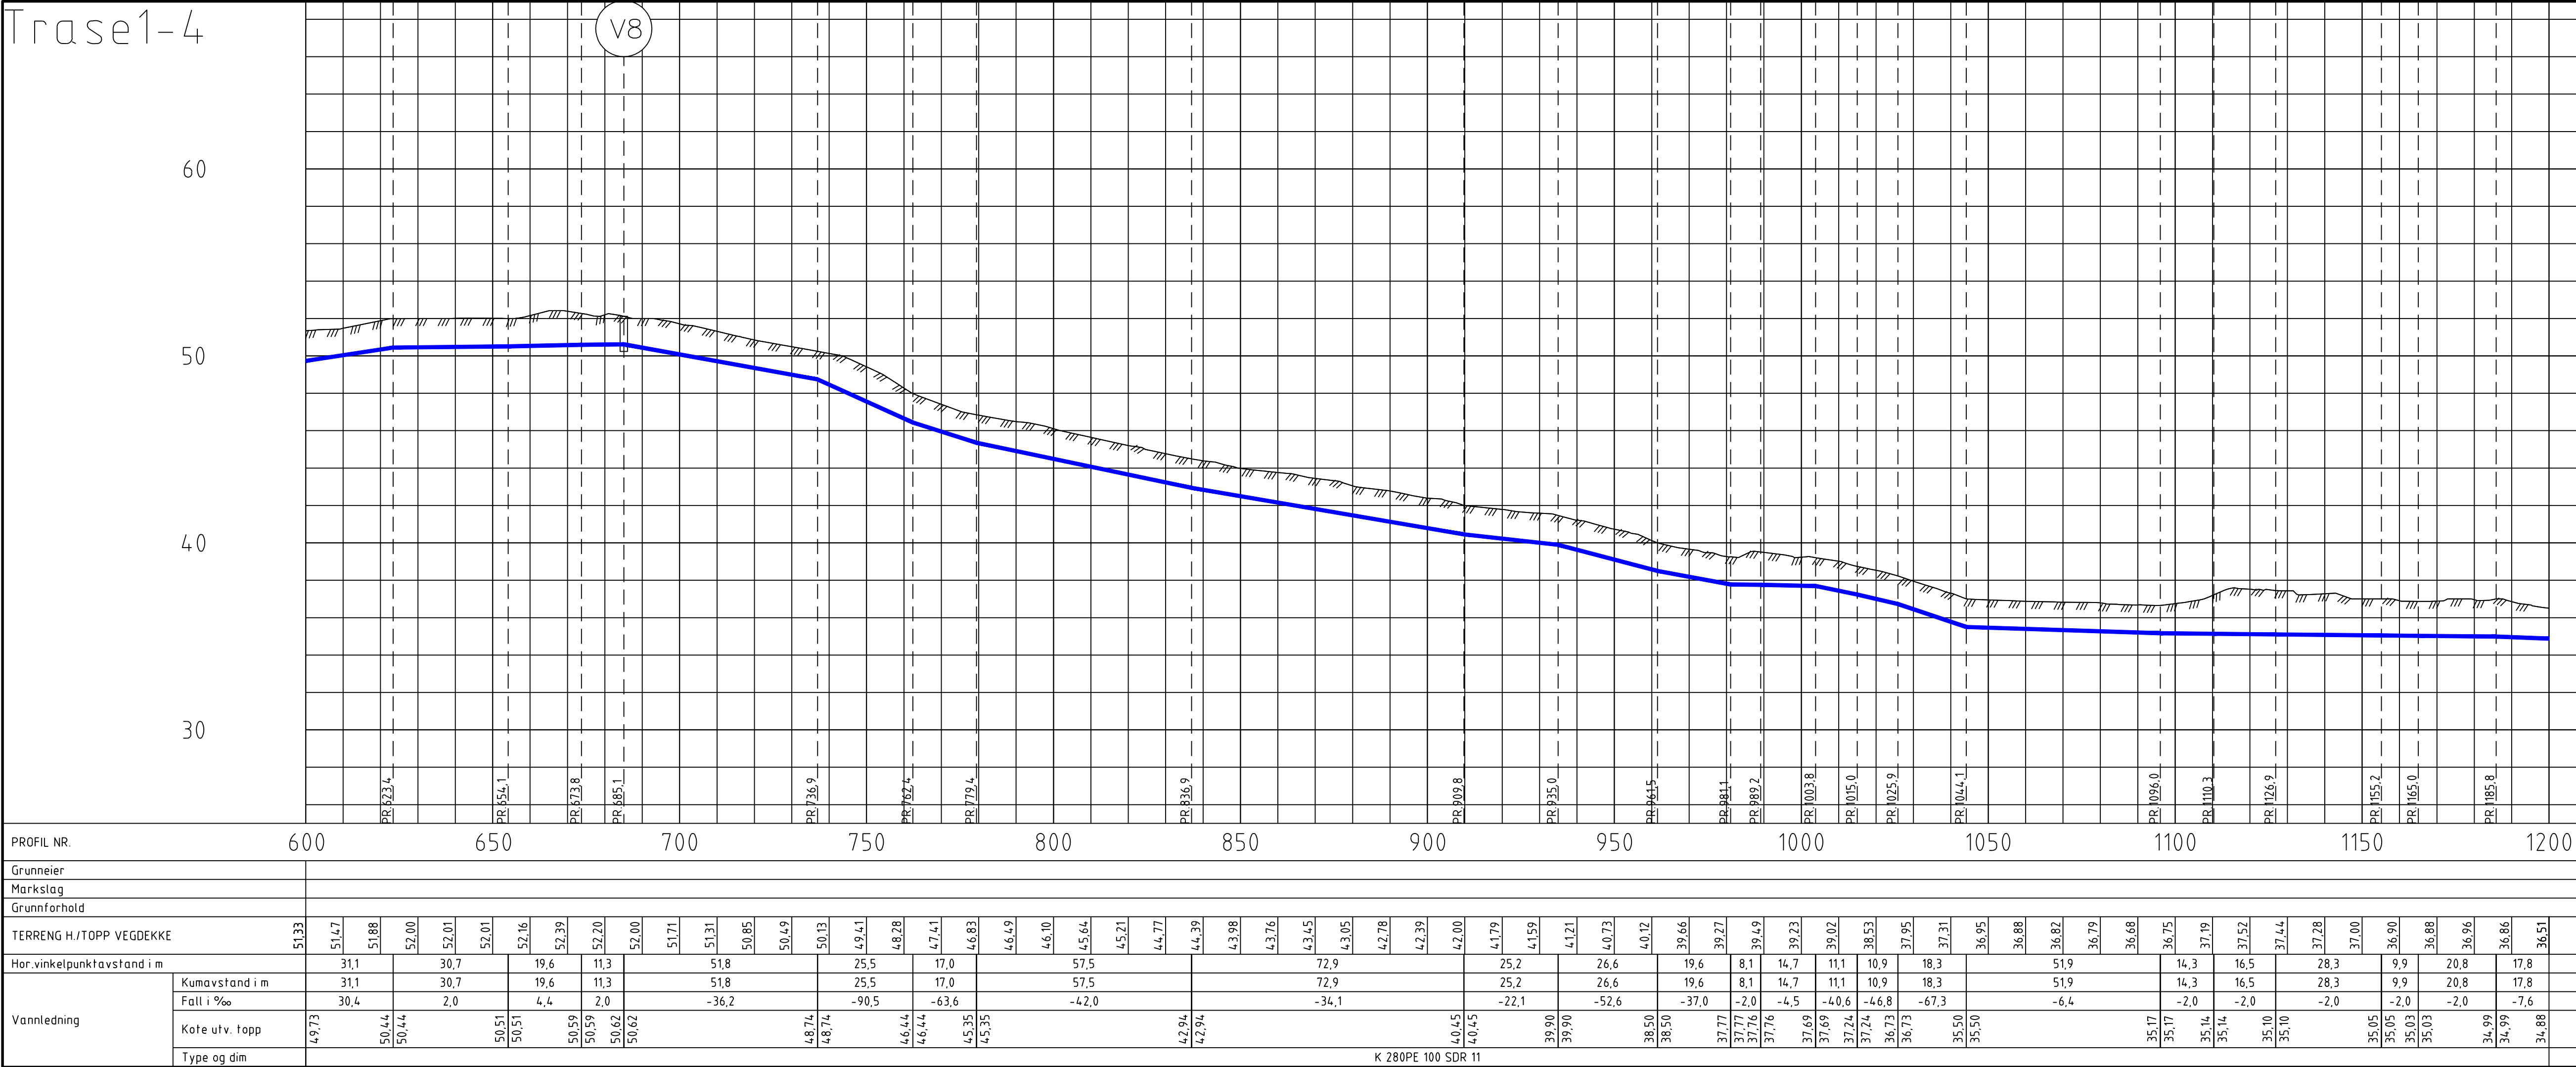

- MERKNADER:
- 1 Kumdrens fra V8 ledes til pukk i ledningsgrøft.
 - 2 Eks. vannbrønn fjernes.

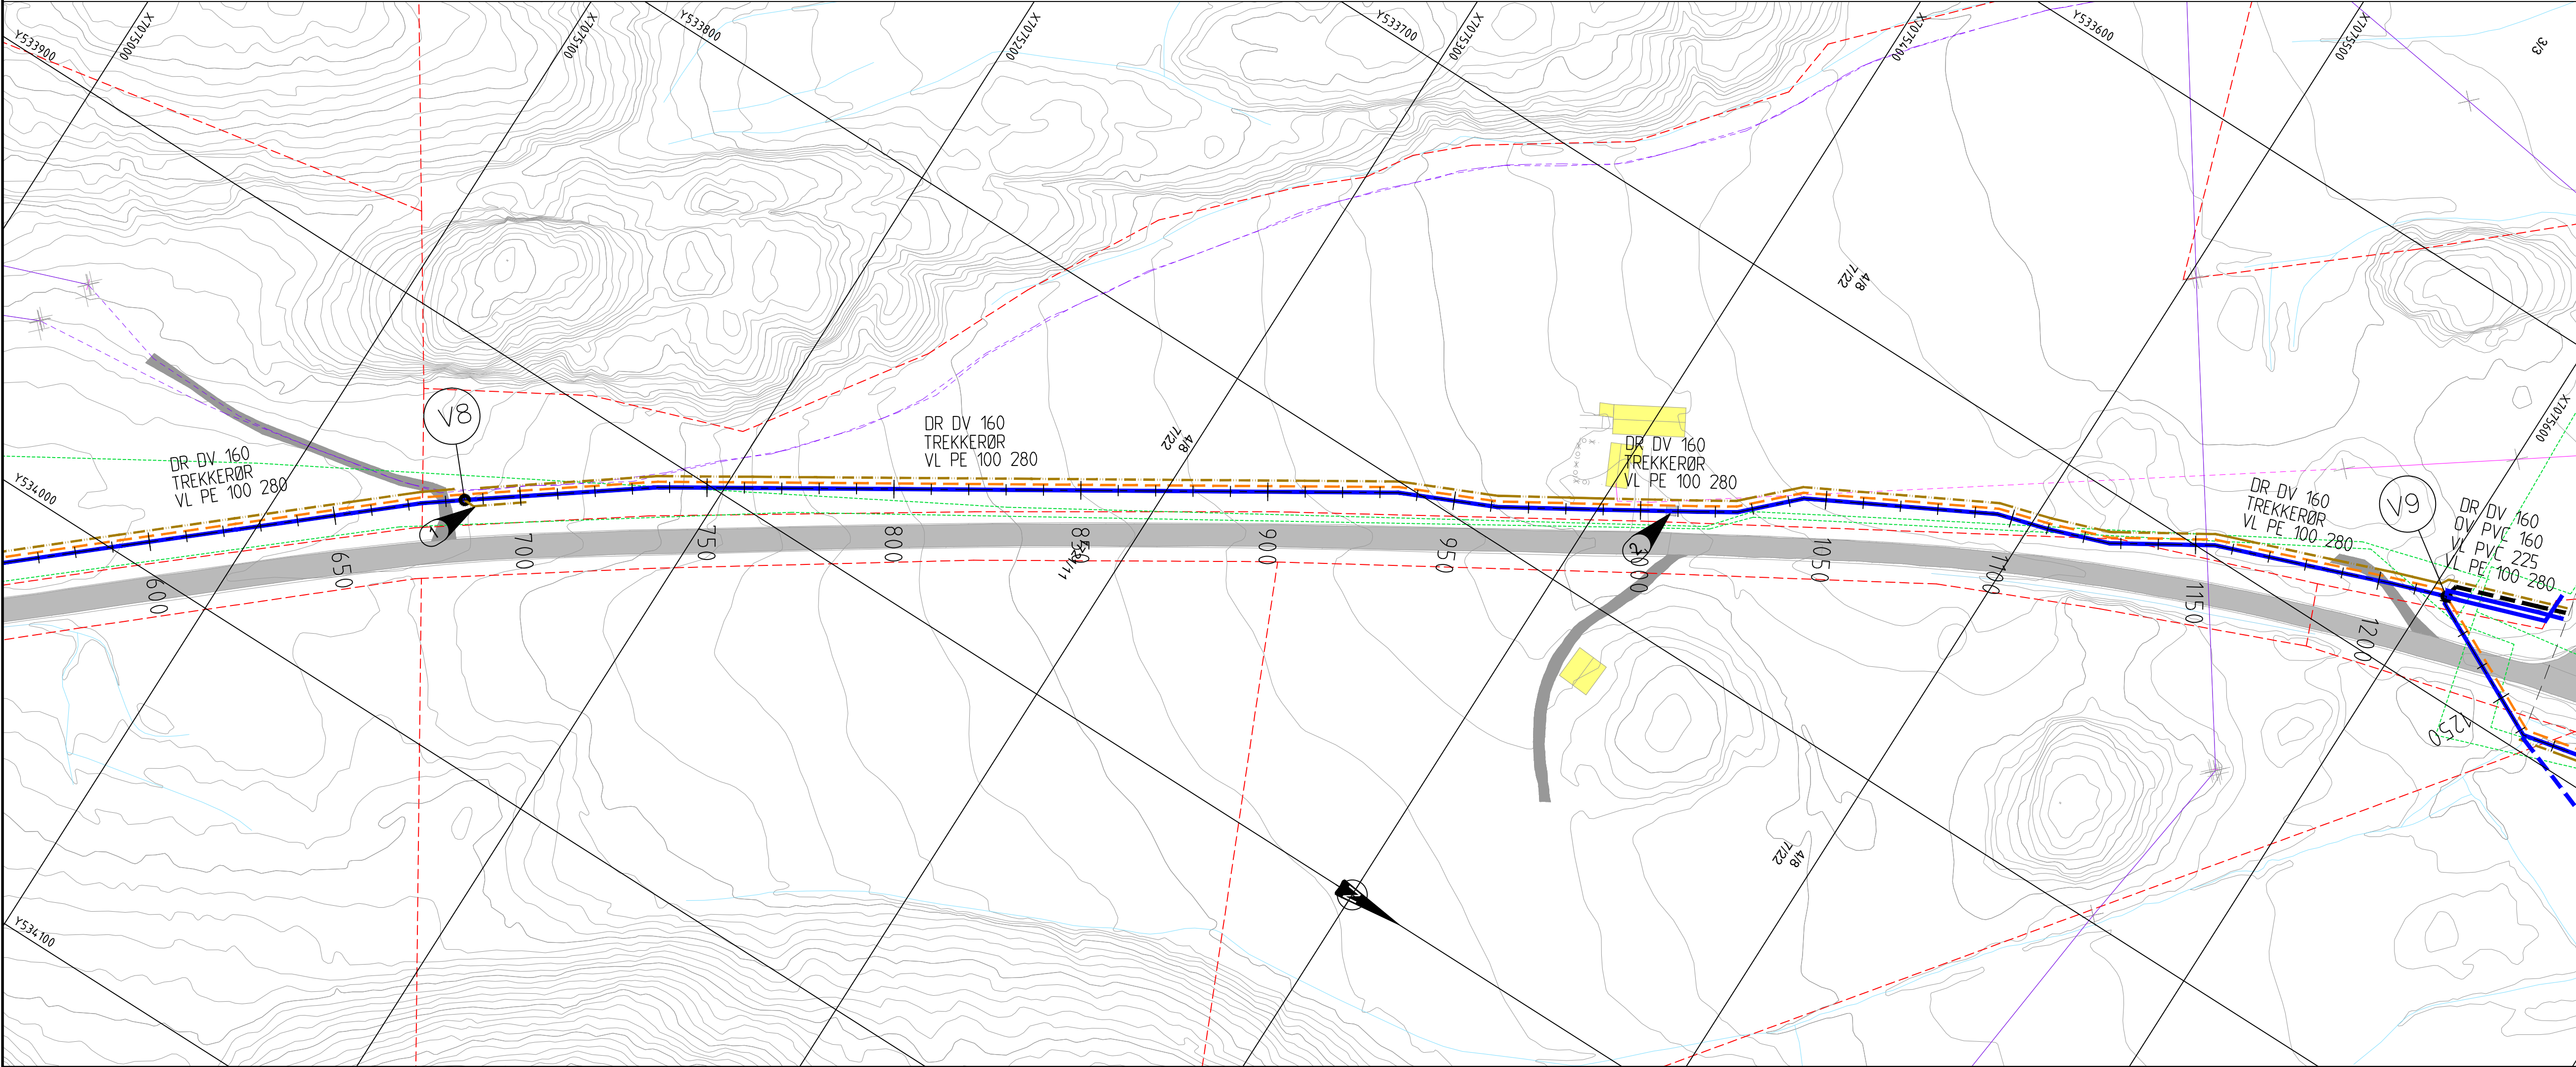

Tegningnummer: **HC 110**

Revisjon: **A-01**

TEGNFORKLARING

- VL prosjektert (vann)
- OV prosjektert (overvann)
- DR prosjektert (drenering)
- Trekkerør, 40 mm
- Vannnummer prosjektert
- VL eksisterende
- SP eksisterende
- OV eksisterende
- DR eksisterende
- Jordkabel - høyspent
- Jordkabel - lavspent
- Luftlinje - høyspent
- Luftlinje - lavspent
- Telenor
- Teiggrænse
- Parsellgrænse

Anbudstegning

Rev.	Tekst:	Rev. dato:	Tegn:	Kontroll:
A-01	Anbudstegning	29.01.21	VRM	MJN

Prosjekt: **Ledningstrasé Oksvoll**

Oppdragsnr.: **BFV**

VA-plan

Plan- og profiltegning

Trasé 1-4

Pel 600 - 1200

Oppdragsleder: **MJN**

Oppdragsnr.: **9190083**

Koordinatsystem: **EUREF89UTM32**

Høyde: **NN2000**

Målestokk: **1:1000/1:200**

Arkform: **A1**

Tegn. nr.: **HC -- 110**

Fag Type Elg Løpnr.

Rev. **A-01**