



Alt A:
Prinsippskisse
Avskjærende leirfylling

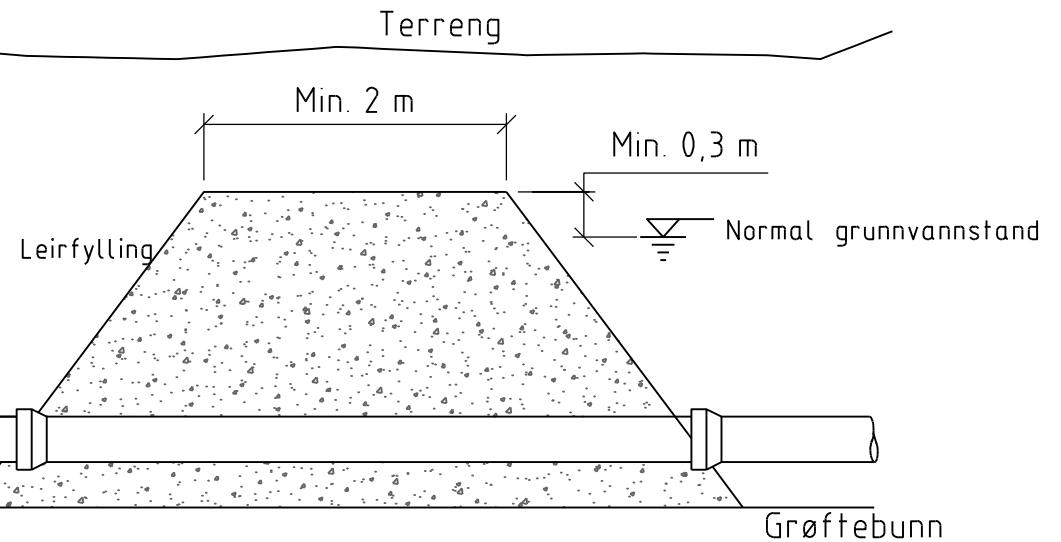

Det skal legges drensledning i forkant av fylling.
Denne tilkobles overvannsedning eller føres til terreng.

Alt B:
Prinsippskisse
Avskjærende betongfylling

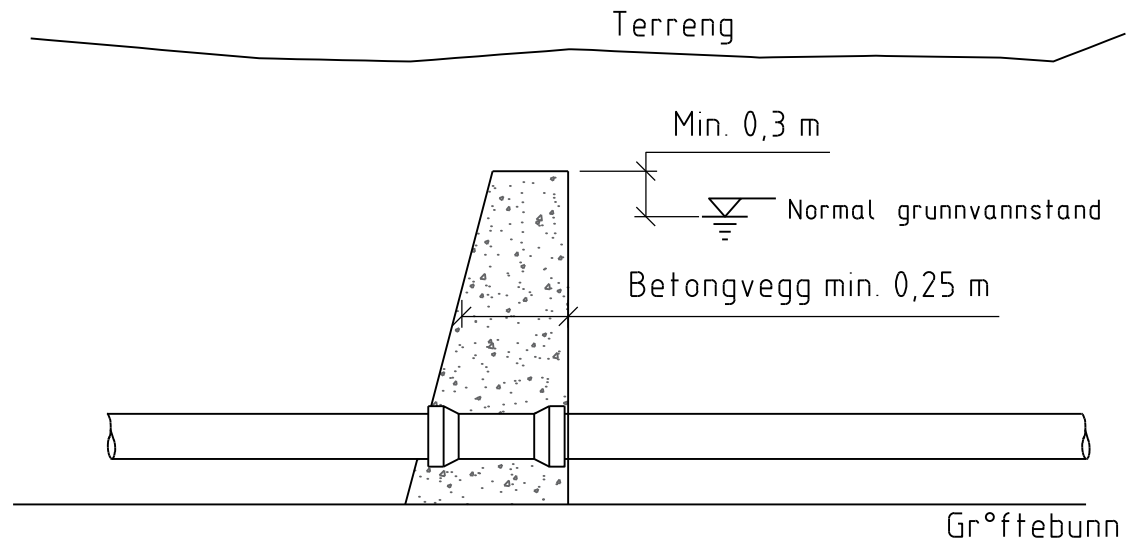

PROSJEKT:
Ledningstrasé Oksvoll
OPPDRAAGSGIVER:
BFV

TEGNING:
**Strømningsavskjærende
gjenfylling**

TEGN. NR.:
H F - 302 A-01
FAG TYPE ETG. LØPENR.

OPPDRAAGSLEDER: TEKN. MALESTOKK:
MJN VRM 1:50
OPPDRAAGSNR.: KONTR. DATO:
9190083 MJN 29.01.21

ARKFORMAT:
A4
FASE:
Anbudstegning

Structor