


2" skiltrør m/ fundament K-20
Skilttype K12
Iht. kommunens norm.

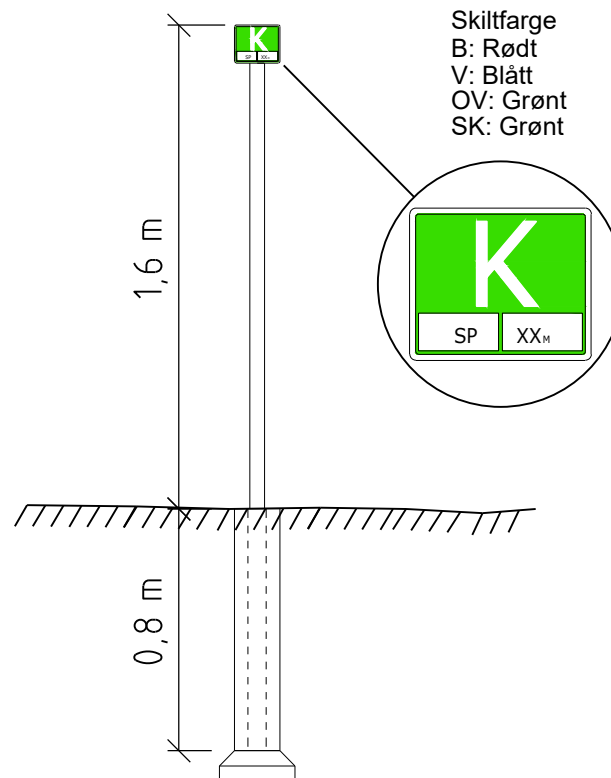

PROSJEKT:
Ledningstrasé Oksvoll
OPPDRAAGSGIVER:
BFV

TEGNING:
Kumanviser

TEGN. NR.:
H F - 305 A-01
REV.:
FAG TYPE ETG. LØPENR.

OPPDRAAGSLEDER: TEGN: MÅLESTOKK:
MJN VRM 1:25
OPPDRAAGSNR.: KONTR.: DATO:
9190083 MJN 29.01.21

ARKFORMAT:
A4
FASE:
Anbudstegning

Structor