



Maksimal senteravstand lodd for DN280: 5,6 m.

Ved belastning for 30 % luftfylling:
Loddbelastning 21 kg/m.
Ved lodd 120 kg pr stk: Senteravstand 5,6 m.
Forutsetter bruk av Capone 2, 120 kg.

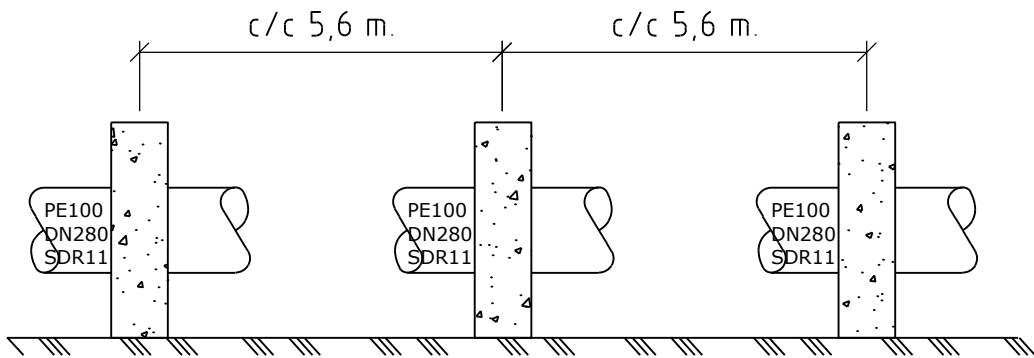

Maksimal senteravstand lodd for DN110: 4,6 m.

Ved belastning for 30 % luftfylling:
Loddbelastning 4,6 kg/m.
Ved lodd 15 kg pr stk: Senteravstand 4,6 m.
Forutsetter bruk av Capone 2, 15 kg.

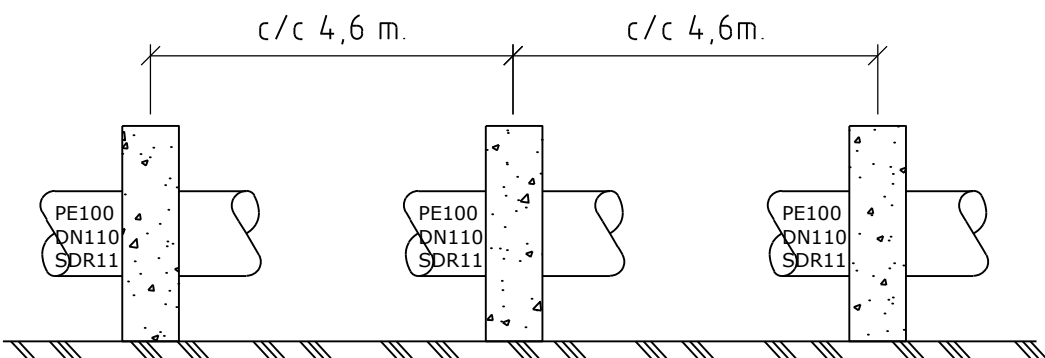

Anbudstegning

A-01	Anbudstegning	29.01.21	VRM	MJN
Rev.	Tekst:	Rev.dato:	Tegn:	Kontr:



Prosjekt:
Ledningstrasé Oksvoll
Oppdragsgiver:
BFV

VA-plan
Loddavstand

Oppdragsleder: MJN	Koordinatsystem: EUREF89 UTM32	Målestokk: 1:20
Oppdragsnr.: 9190083	Høydesystem: NN2000	Arkformat: A3
Tegn. nr.: HS -- 252		Rev.: A-01
Fag Type Etg. Løpenr.		