


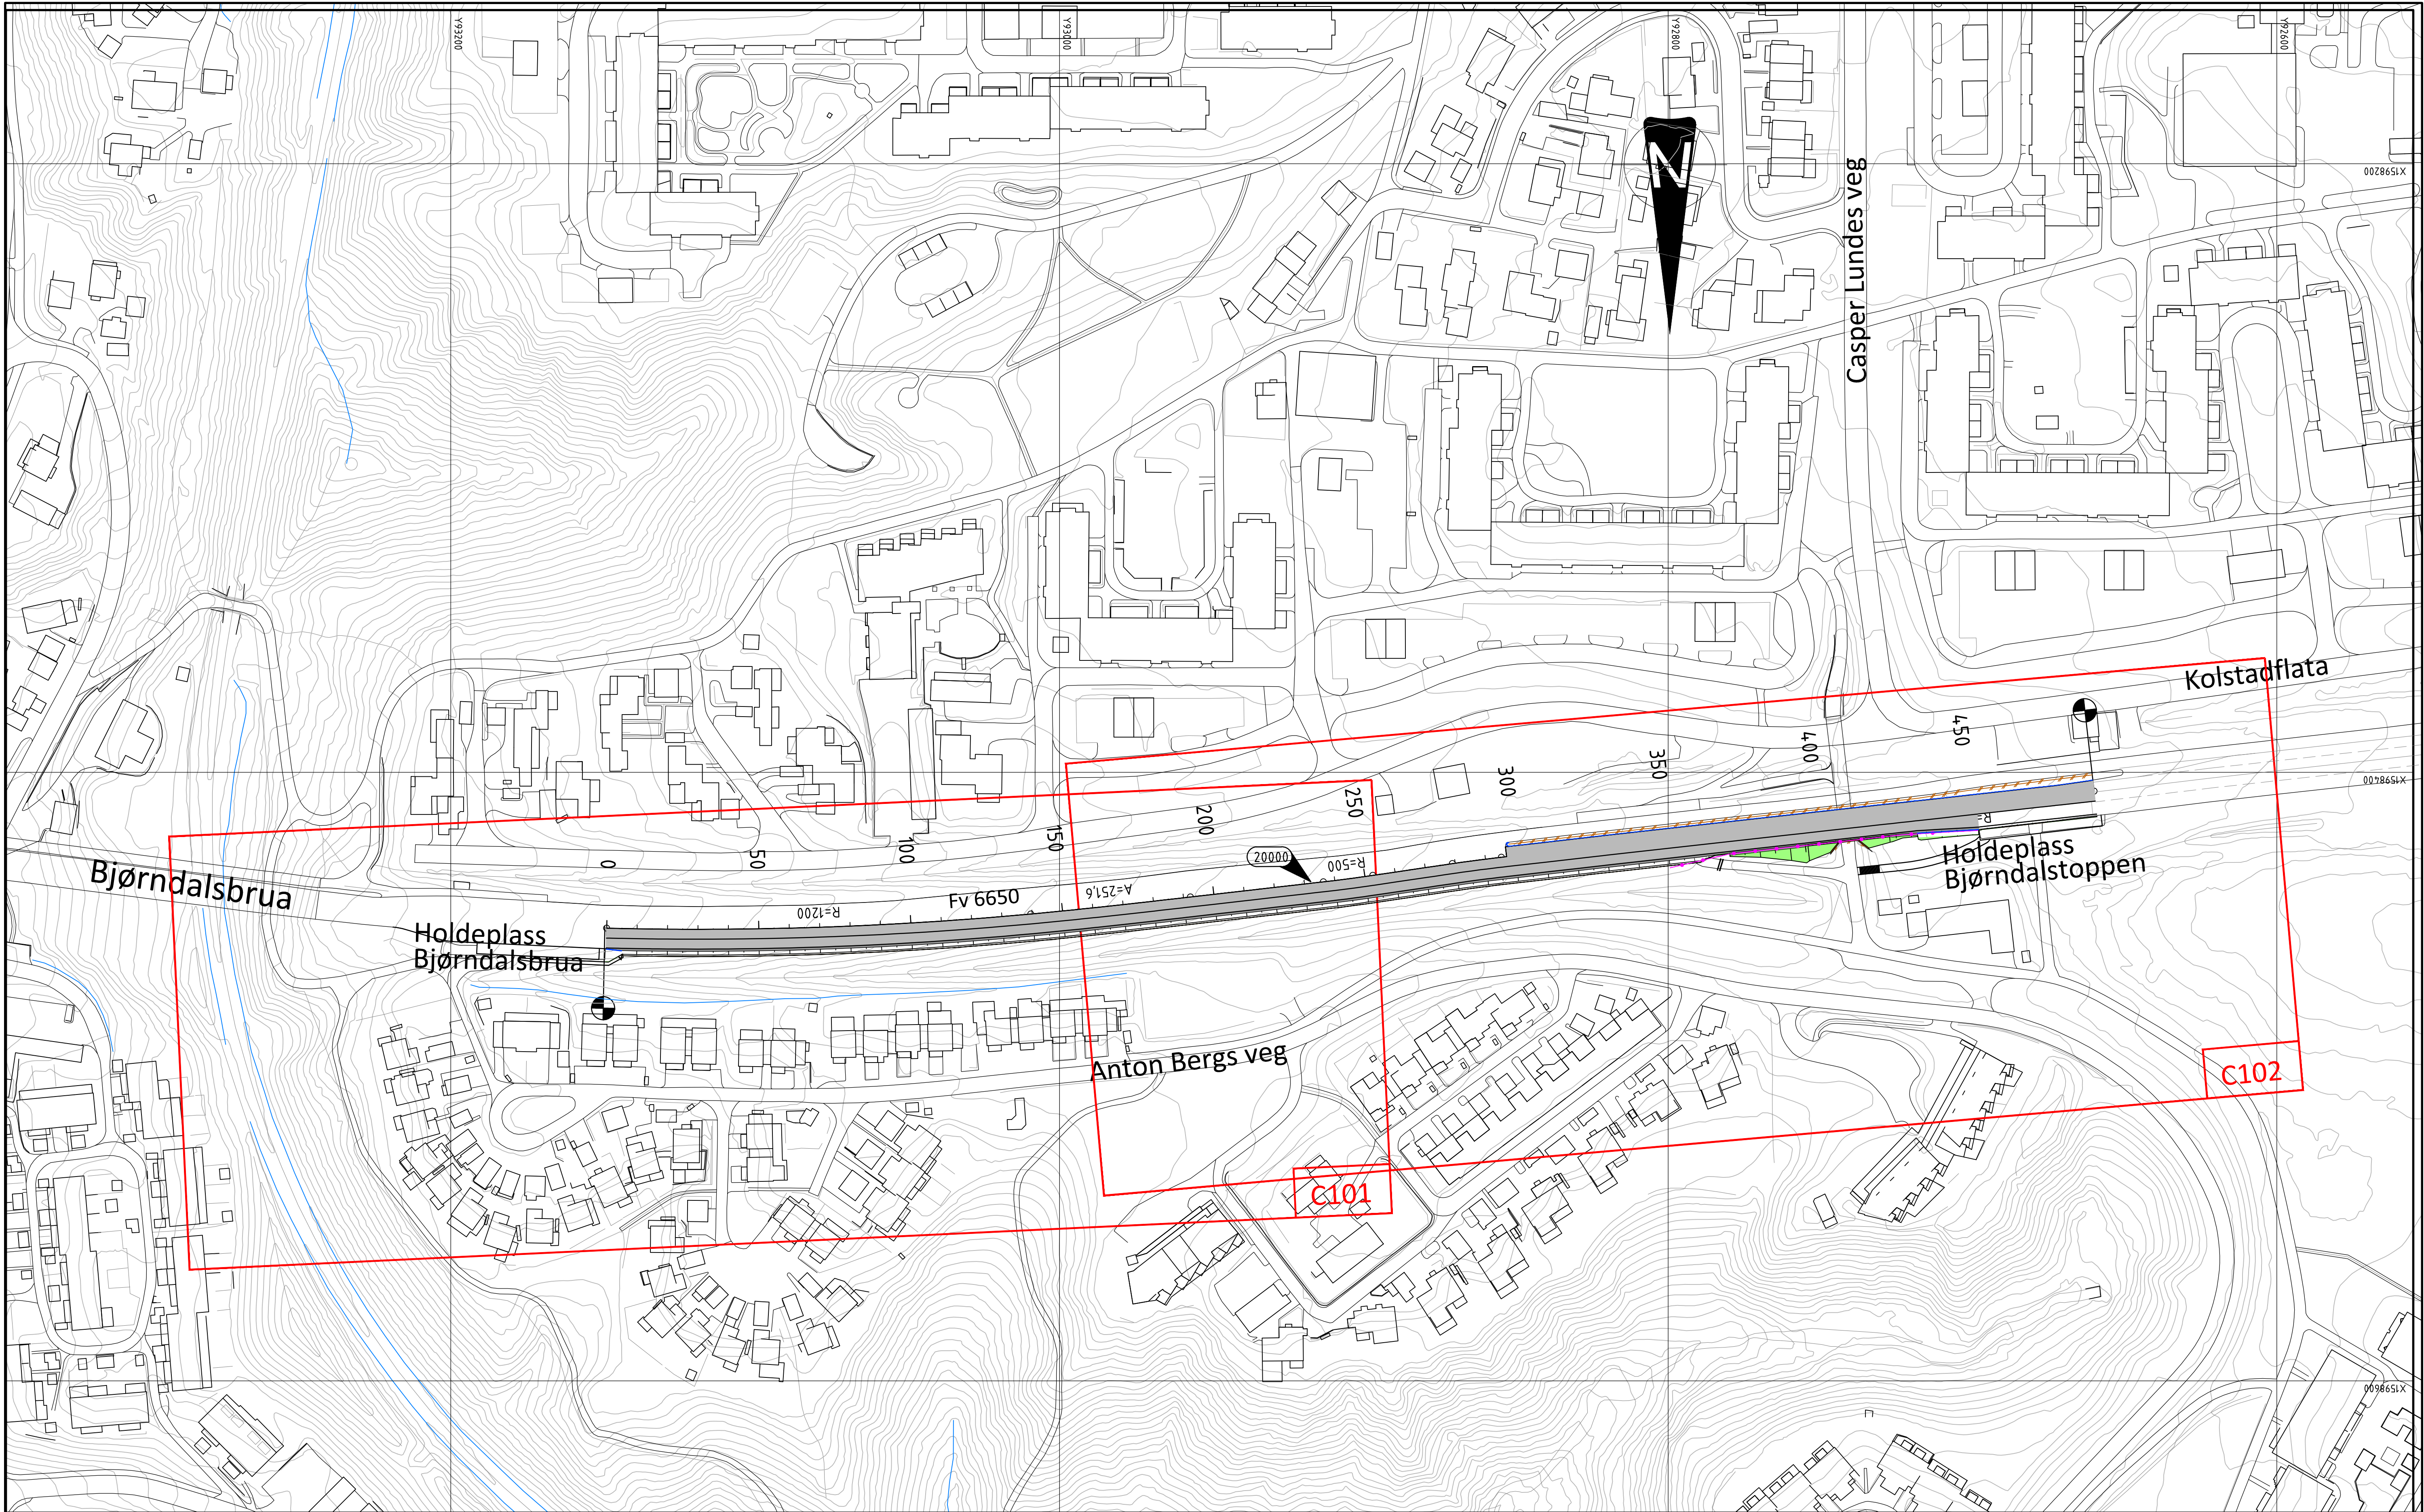

Tegnforklaring

- Kantstein
- Rekkverk
- Gjerde

- Parsellgrense
- Vegmodell

Hatch veg

- Kjøreveg
- Skjæring
- Fylling

Koordinatsystem: Euref89 NTM, sone 10
Høydegrunnlag: NN2000

A		Arbeidstegning	PNDTRH	MBNTRH	MBNTRH	13.11.2020
Revisjon	Revisjonen gjelder		Utarb	Kontr	Godkjent	Rev. dato
 Trøndelag fylkeskommune Trøndelagen fylkeshjette		Tegningsdato	23.06.2020			
		Bestiller	Robert Aakerli			
		Produsert for	Rambøll			
Parsell Kolstadvegen kollektivfelt		PROF-nummer	-			
		Arkivnummer	-			
		Byggesaksnummer	-			
Oversiktstegning Byggeplan		Målestokk A1	1:1000			
		Tegningsnummer/ revisjonsbokstav	B101 A			
Utarbeidet av		Kontrollert av	Godkjent av		Konsulentarkiv	
PNDTRH		MBNTRH	MBNTRH		1350040065	