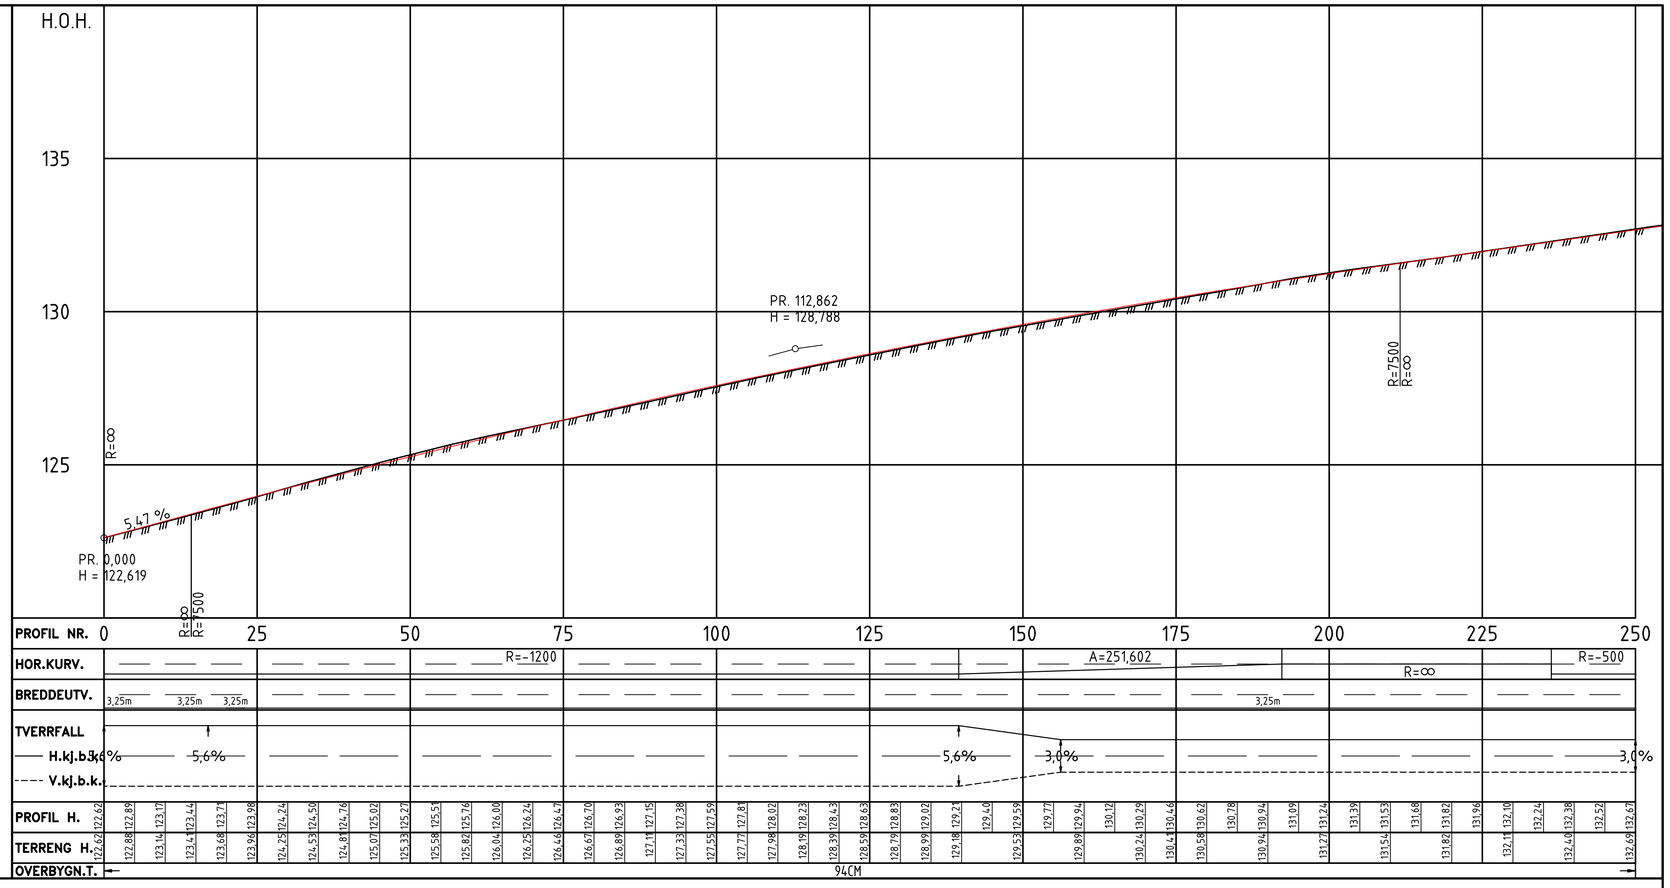

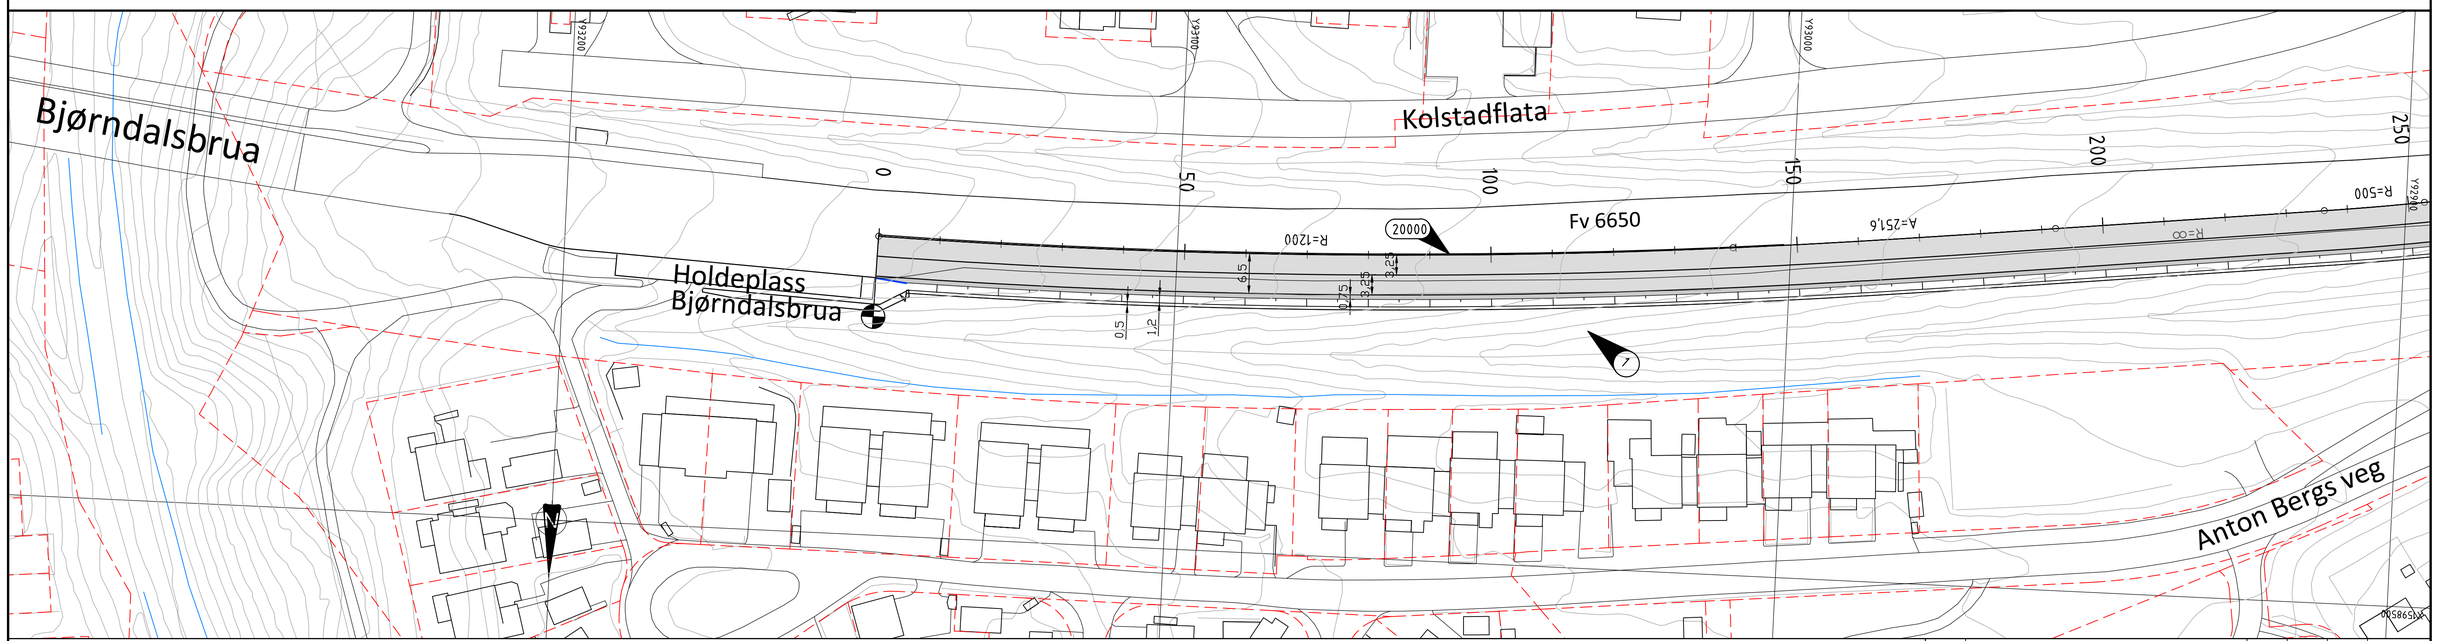

Tegnforklaring

- Eiendomsgrense
- Kantstein
- Rekkverk
- Gjerde
- Parsellgrense
- 20000 Vegmodell

Hatch veg

- Kjøreveg
- Skjæring
- Fylling

Merknader

- 1 Skråningsareal tilsås

Koordinatsystem: Euref89 NTM, sone 10
Høydegrunnlag: NN2000

Revisjon	Revisjonen gjelder	Utarb	Kontr	Godkjent	Rev. dato
A	Arbeidstegning	PNDTRH	MBNTRH	MBNTRH	13.11.2020

Trøndelag fylkeskommune
Tröndelagen fylhkentjielte

Tegningsdato	23.06.2020
Bestiller	Robert Aakerli
Produsert for	
Produsert av	Rambøll

Parsell
Kolstadvegen kollektivfelt

Plan- og profiltegning

Byggeplan

PROF-nummer	-
Arkivnummer	-
Byggverksnummer	
Målestokk A1	1:500/100

Utarbeidet av	Kontrollert av	Godkjent av	Konsulentarkiv	Tegningsnummer/ revisjonsbokstav
PNDTRH	MBNTRH	MBNTRH	1350040065	C101 A