
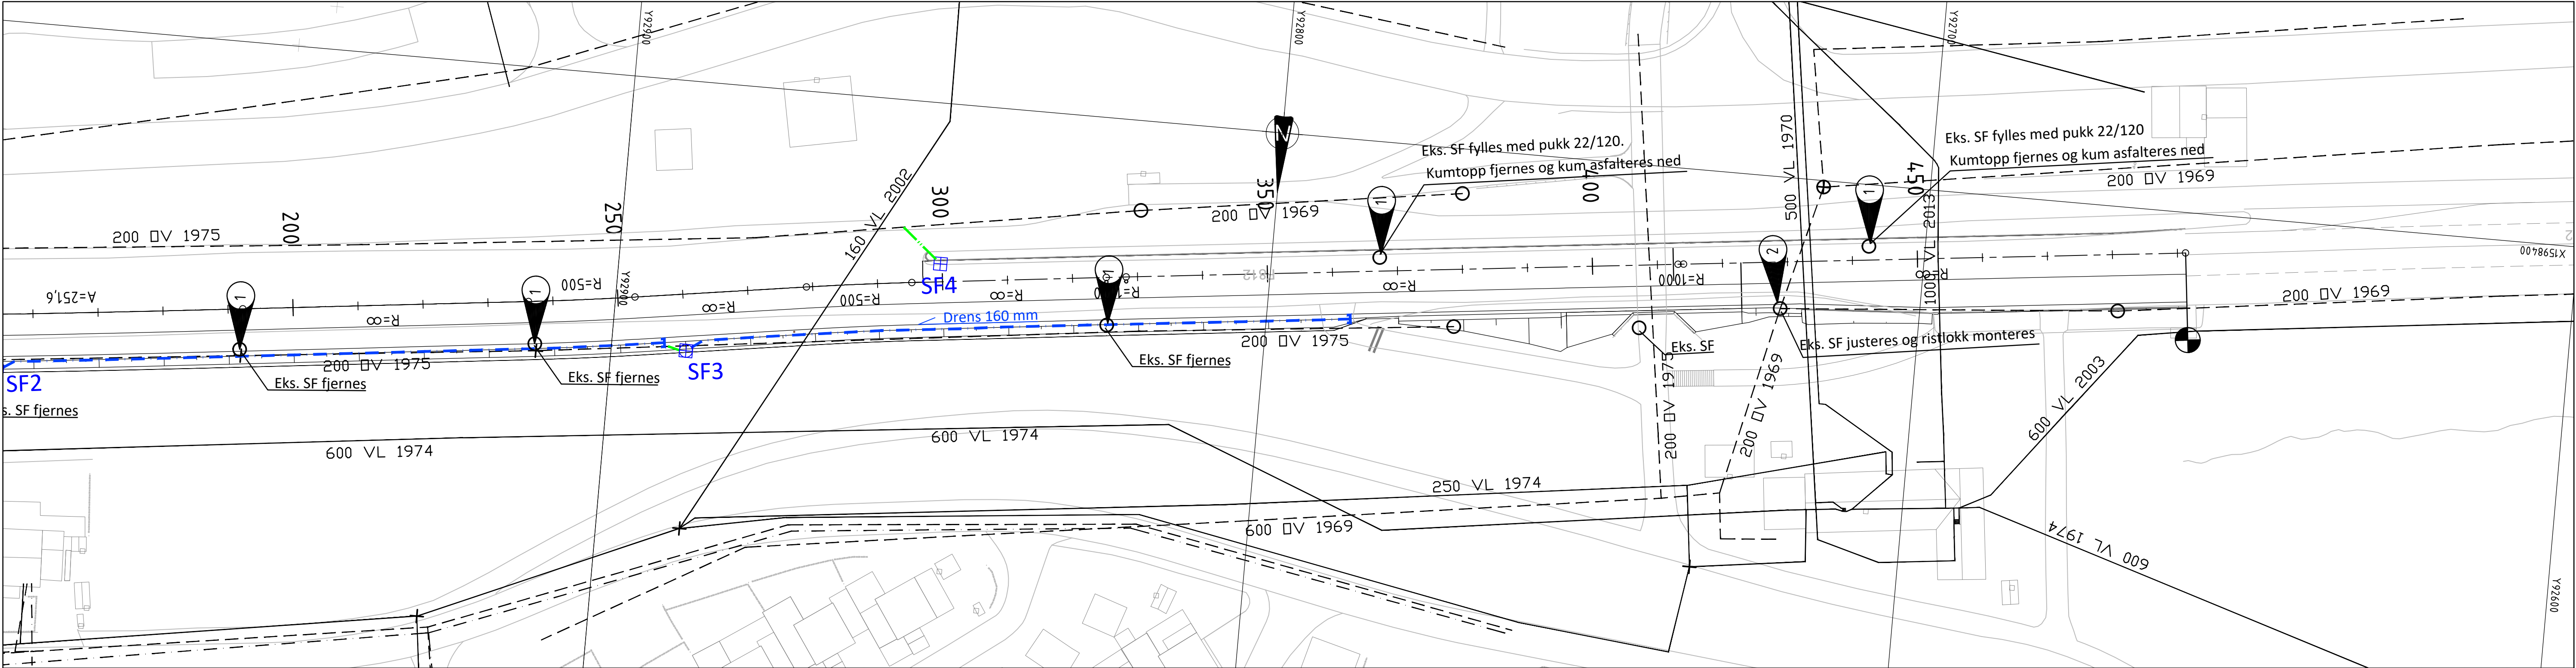


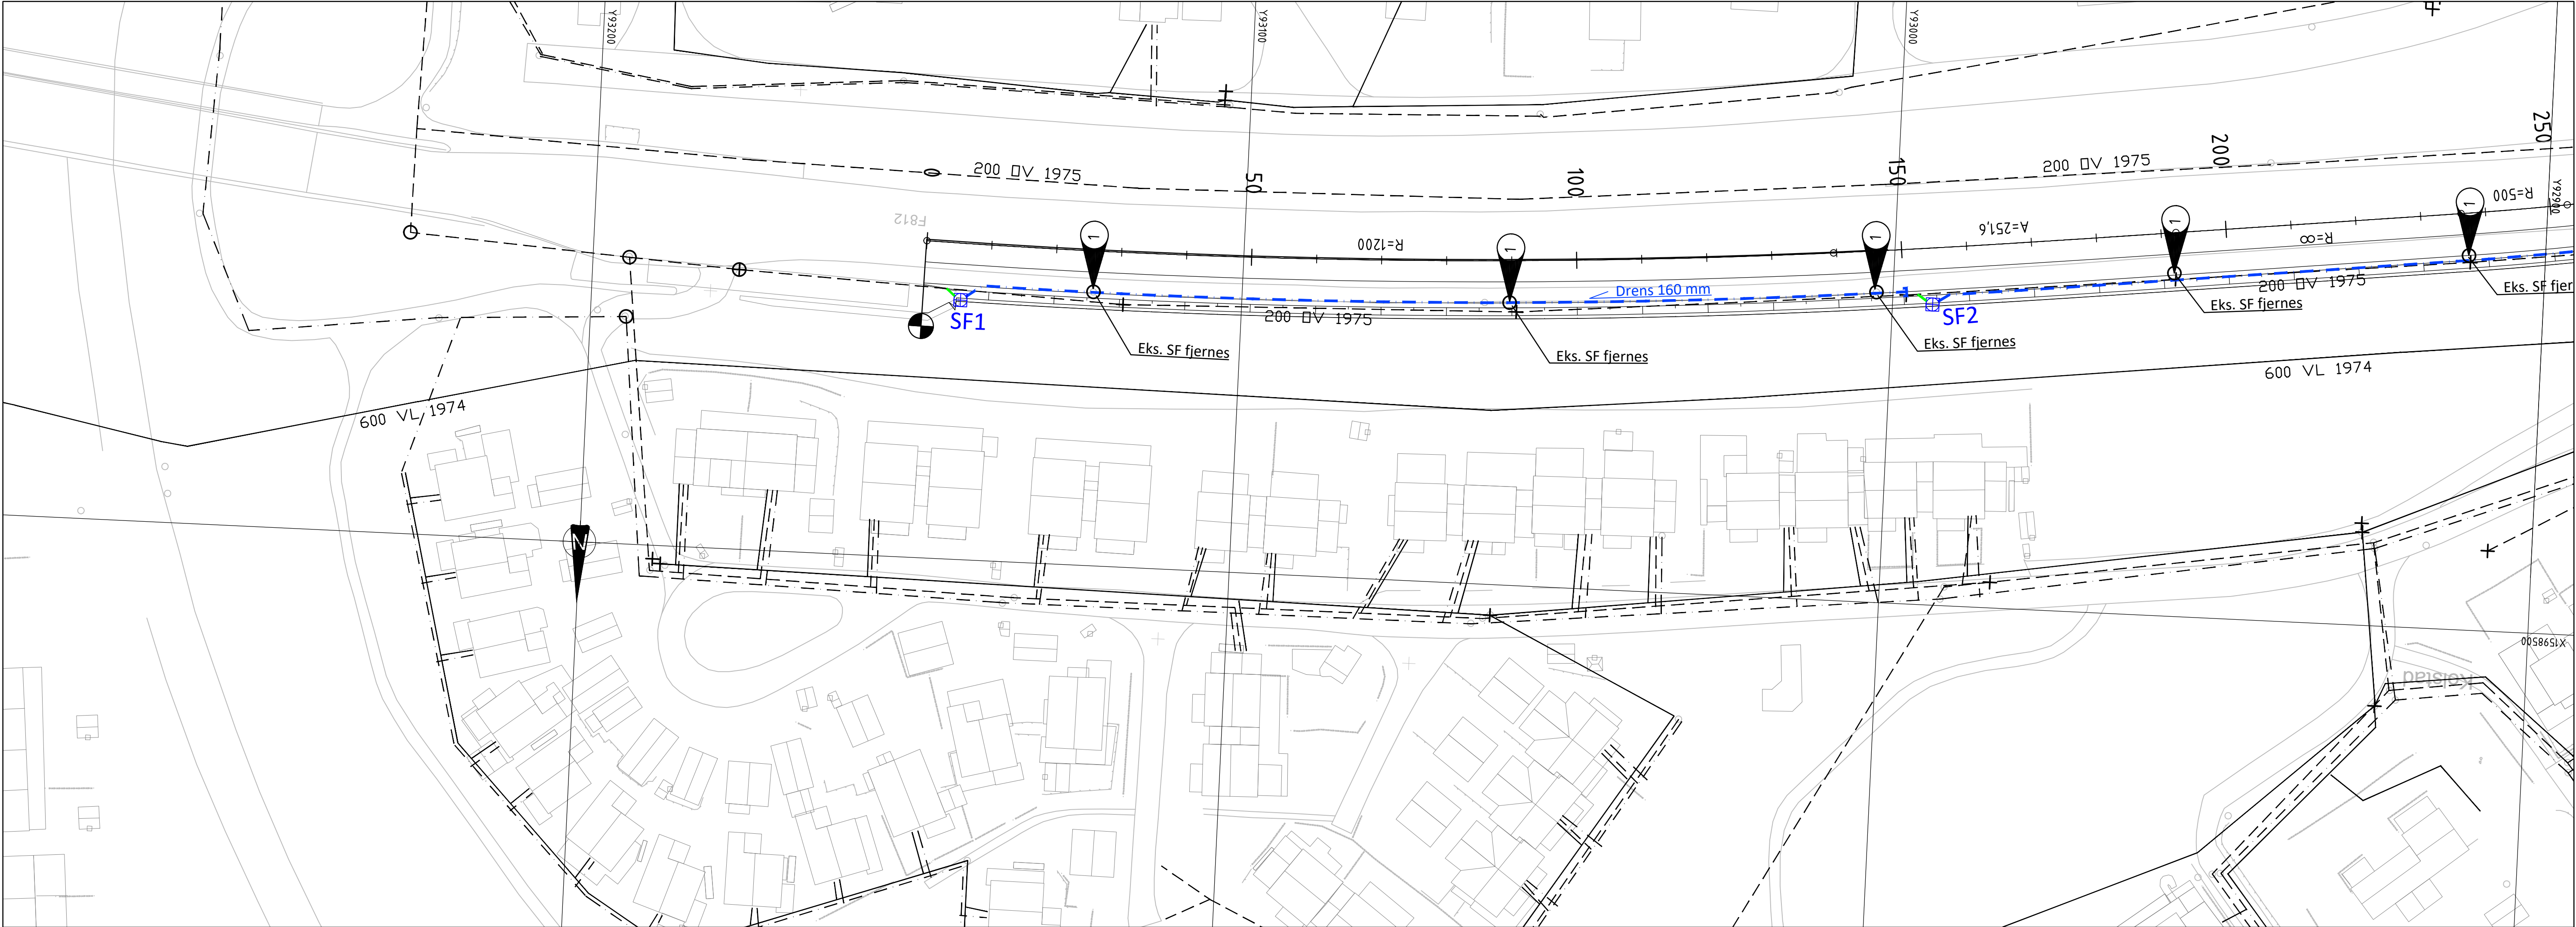

Tegnforklaring

- Eksisterende:

 - Vannledning (VL)
 - - - Overvannsledning (OV)
 - . - Spillvannsledning (SP)
 - Kum
- Prosjekterende:

 - - - Drensledning (DR)
 - . - Overvannsledning (OV)
 - Sandfang m/ kjøresterkt ristlokk
 - Sandfang m/ kuppelrist

Merknader

- 1 Eksisterende sandfang fylles med pukk 22/120. Kumtopp fjernes og kum asfalteres ned.
- 2 Kjegle på eksisterende sandfang justeres og erstatter kuppelrist med ristlokk

Koordinatsystem: Euref89 NTM, sone 10
Høydegrunnlag: NN2000

A		Arbeidstegning		PNDTRH		MBNTRH	MBNTRH	13.11.2020	
Revisjon	Revisjonen gjelder			Utarb		Kontr	Godkjent	Rev. dato	
				Saksnr					
 Trøndelag fylkeskommune Tröndelagen fylkhentjette				Tegningsdato		23.06.2020			
				Bestiller					
				Produsent for					
				Produsent av		Rambøll			
				PROF-nummer		-			
				Arkivnummer		-			
				Byggeværksnummer					
				Målestokk A1		1:500			
				Tegningsnummer/ revisjonsbokstav		G101 A			
				Utarbeid av		Kontrollert av		Godkjent av	
PNDTRH		MBNTRH		MBNTRH		13504.0065			