



Mast nr	Mast		Fundament	Utligger (m)	Koordinater senter mast [NTM10]		Armatur			
	Form	LPH [m]	Høyde [mm]/C-C bolter [m]		x-koordinat	y-koordinat	Vinkel[°]	Skjerming	Type	Bestykning og optikk
- M01	NE-Mast Teleskop 9-12m	12	1500/240	0	1598461,758	93139,093	0	Plant glass	PHILIPS BGP705	1xLED590-4S/740 DM33
- M02	NE-Mast Teleskop 9-12m	12	1500/240	0	159861,722	93100,093	0	Plant glass	PHILIPS BGP705	1xLED590-4S/740 DM33
- M03	NE-Mast Teleskop 9-12m	12	1500/240	0	1598460,436	93061,116	0	Plant glass	PHILIPS BGP705	1xLED590-4S/740 DM33
- M04	NE-Mast Teleskop 9-12m	12	1500/240	0	1598457,9	93022,202	0	Plant glass	PHILIPS BGP705	1xLED590-4S/740 DM33
- M05	NE-Mast Teleskop 9-12m	12	1500/240	0	1598454,211	92983,38	0	Plant glass	PHILIPS BGP705	1xLED590-4S/740 DM33
- M06	NE-Mast Teleskop 9-12m	12	1500/240	0	1598449,958	92944,613	0	Plant glass	PHILIPS BGP705	1xLED590-4S/740 DM33
- M07	NE-Mast Teleskop 9-12m	12	1500/240	0	1598445,062	92908,924	0	Plant glass	PHILIPS BGP705	1xLED590-4S/740 DM33

Merknader:

▲ A1 Grøftesnitt A1
Trekkerør 1xØ75mm
Jording: 25mm² Cu

A = Cu-wire (KHF/KGF) 50mm²
① Ø75 mm rør
③0 Overbygning/Stedligemasser
③1 Fiberduk
③2 Side-/omfylling og beskyttelseslag

NBI
Høyder i parentes gjelder for grøft under veg.

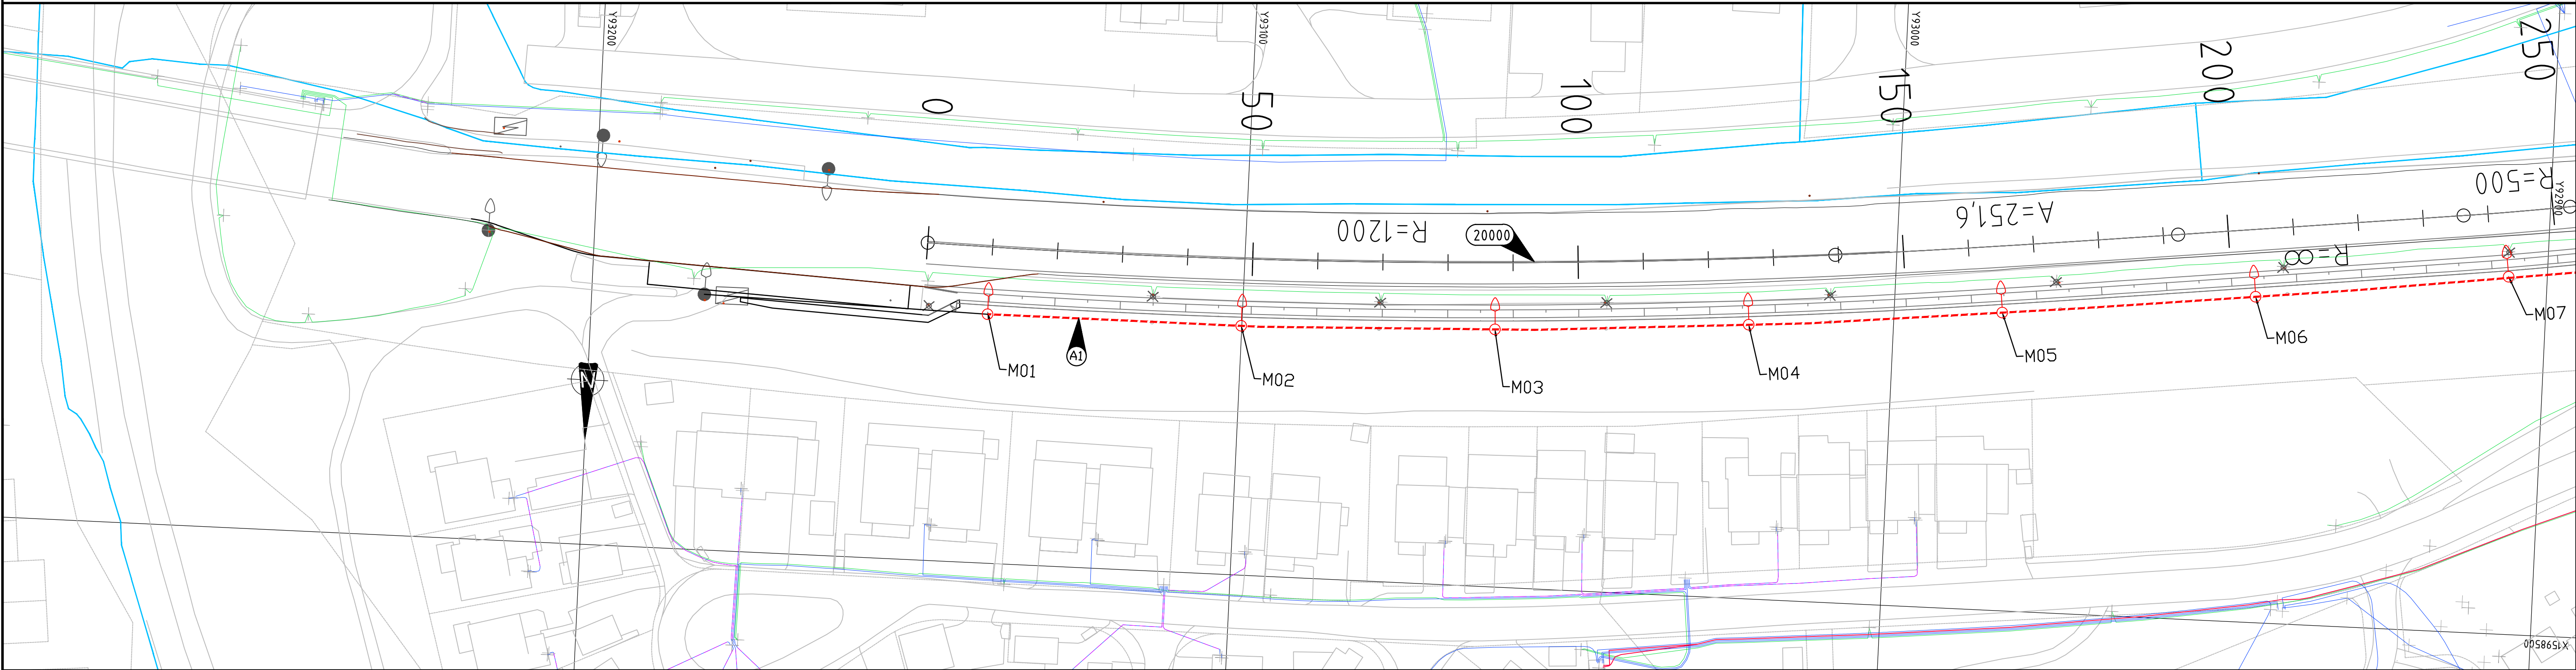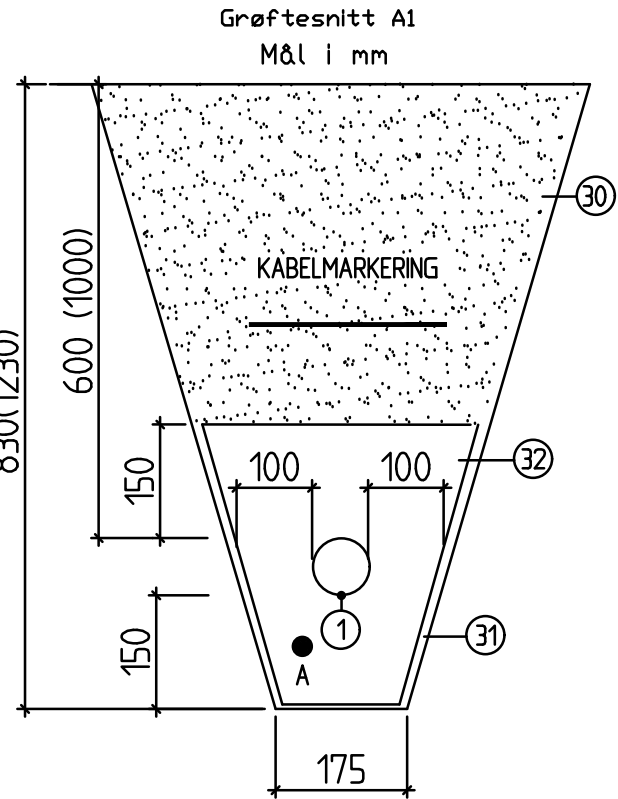

Tegnforklaring

Veglysmast	●○	Eksisterende:	○	Prosjektert:	○
Trekkerør SVV . Se grøftesnitt					
Fordelingsskap/Tennskap	☒				
Mast rives	x				
Tensio Høyspent	—				
Tensio Lavspent	—				
Tensio trekkerør	—				
Gatelys Trondheim Kommune	—				
Telenor	—				

Henvisning:

- Belysningsberegningsrapport
- I-tegninger

A	Arbeidstegning	OKTI	AHUT	PNDTRH	13.11.2020
Revisjon	Revisjonen gjelder	Uterb	Kontr	Godkjent	Rev. dato
Trøndelag fylkeskommune Trøndelagen fylkhkentjelle		Tegningsdato		10.06.2020	
		Bestiller		Robert Aaker	
		Produsert for		Rambø	
Porsell Kolstadvegen kollektivfelt		PROF-nummer		-	
		Arkivnummer		-	
		Byggeværksnummer		-	
Byggeplan		Målestokk A1		1:500/100	
Utarbeidet av	Kontrollert av	Godkjent av	Konsulentarkiv	Tegningsnummer/ revisjonsbokstav	
VVKR	AHUT	PNDTRH	135004.0065	IN101	