


TEGNINGSLISTE		Norconsult 	
Prosjektnr. 5203464	Prosjektnavn Jevnaker renseanlegg	Liste nr.	Dato 2021-02-04

		Forkortelser	Antall kopier
Jevnaker kommune		BH	
----		Entr.	
		ARK	
		RIB	
		RIV	
		RIE	

Faktura til: - - -							
Tegn.nr.	Tegningsnavn	Format	Målestokk	Dato	Rev.	Rev. dato	Forsendelse gjelder
20 PLANER							
B-20-01-01	Plan 2 Personal			2021-02-04	1	2021-02-04	
B-20-U1-00	BUNNPLATE OG PÅSTØP			2021-02-04	1	2021-02-04	
B-20-U1-01	DEKKE OVER PLAN U1 OG UTSNITT PLAN 1			2021-02-04	1	2021-02-04	
40 SNITT OG OPPRISS							
B-40-00-01	SNITT 1			2021-02-04	1	2021-02-04	
B-40-00-02	SNITT 2			2021-02-04	1	2021-02-04	
50 DETALJER							
B-50-U1-01	DETALJER			2021-02-04	1	2021-02-04	

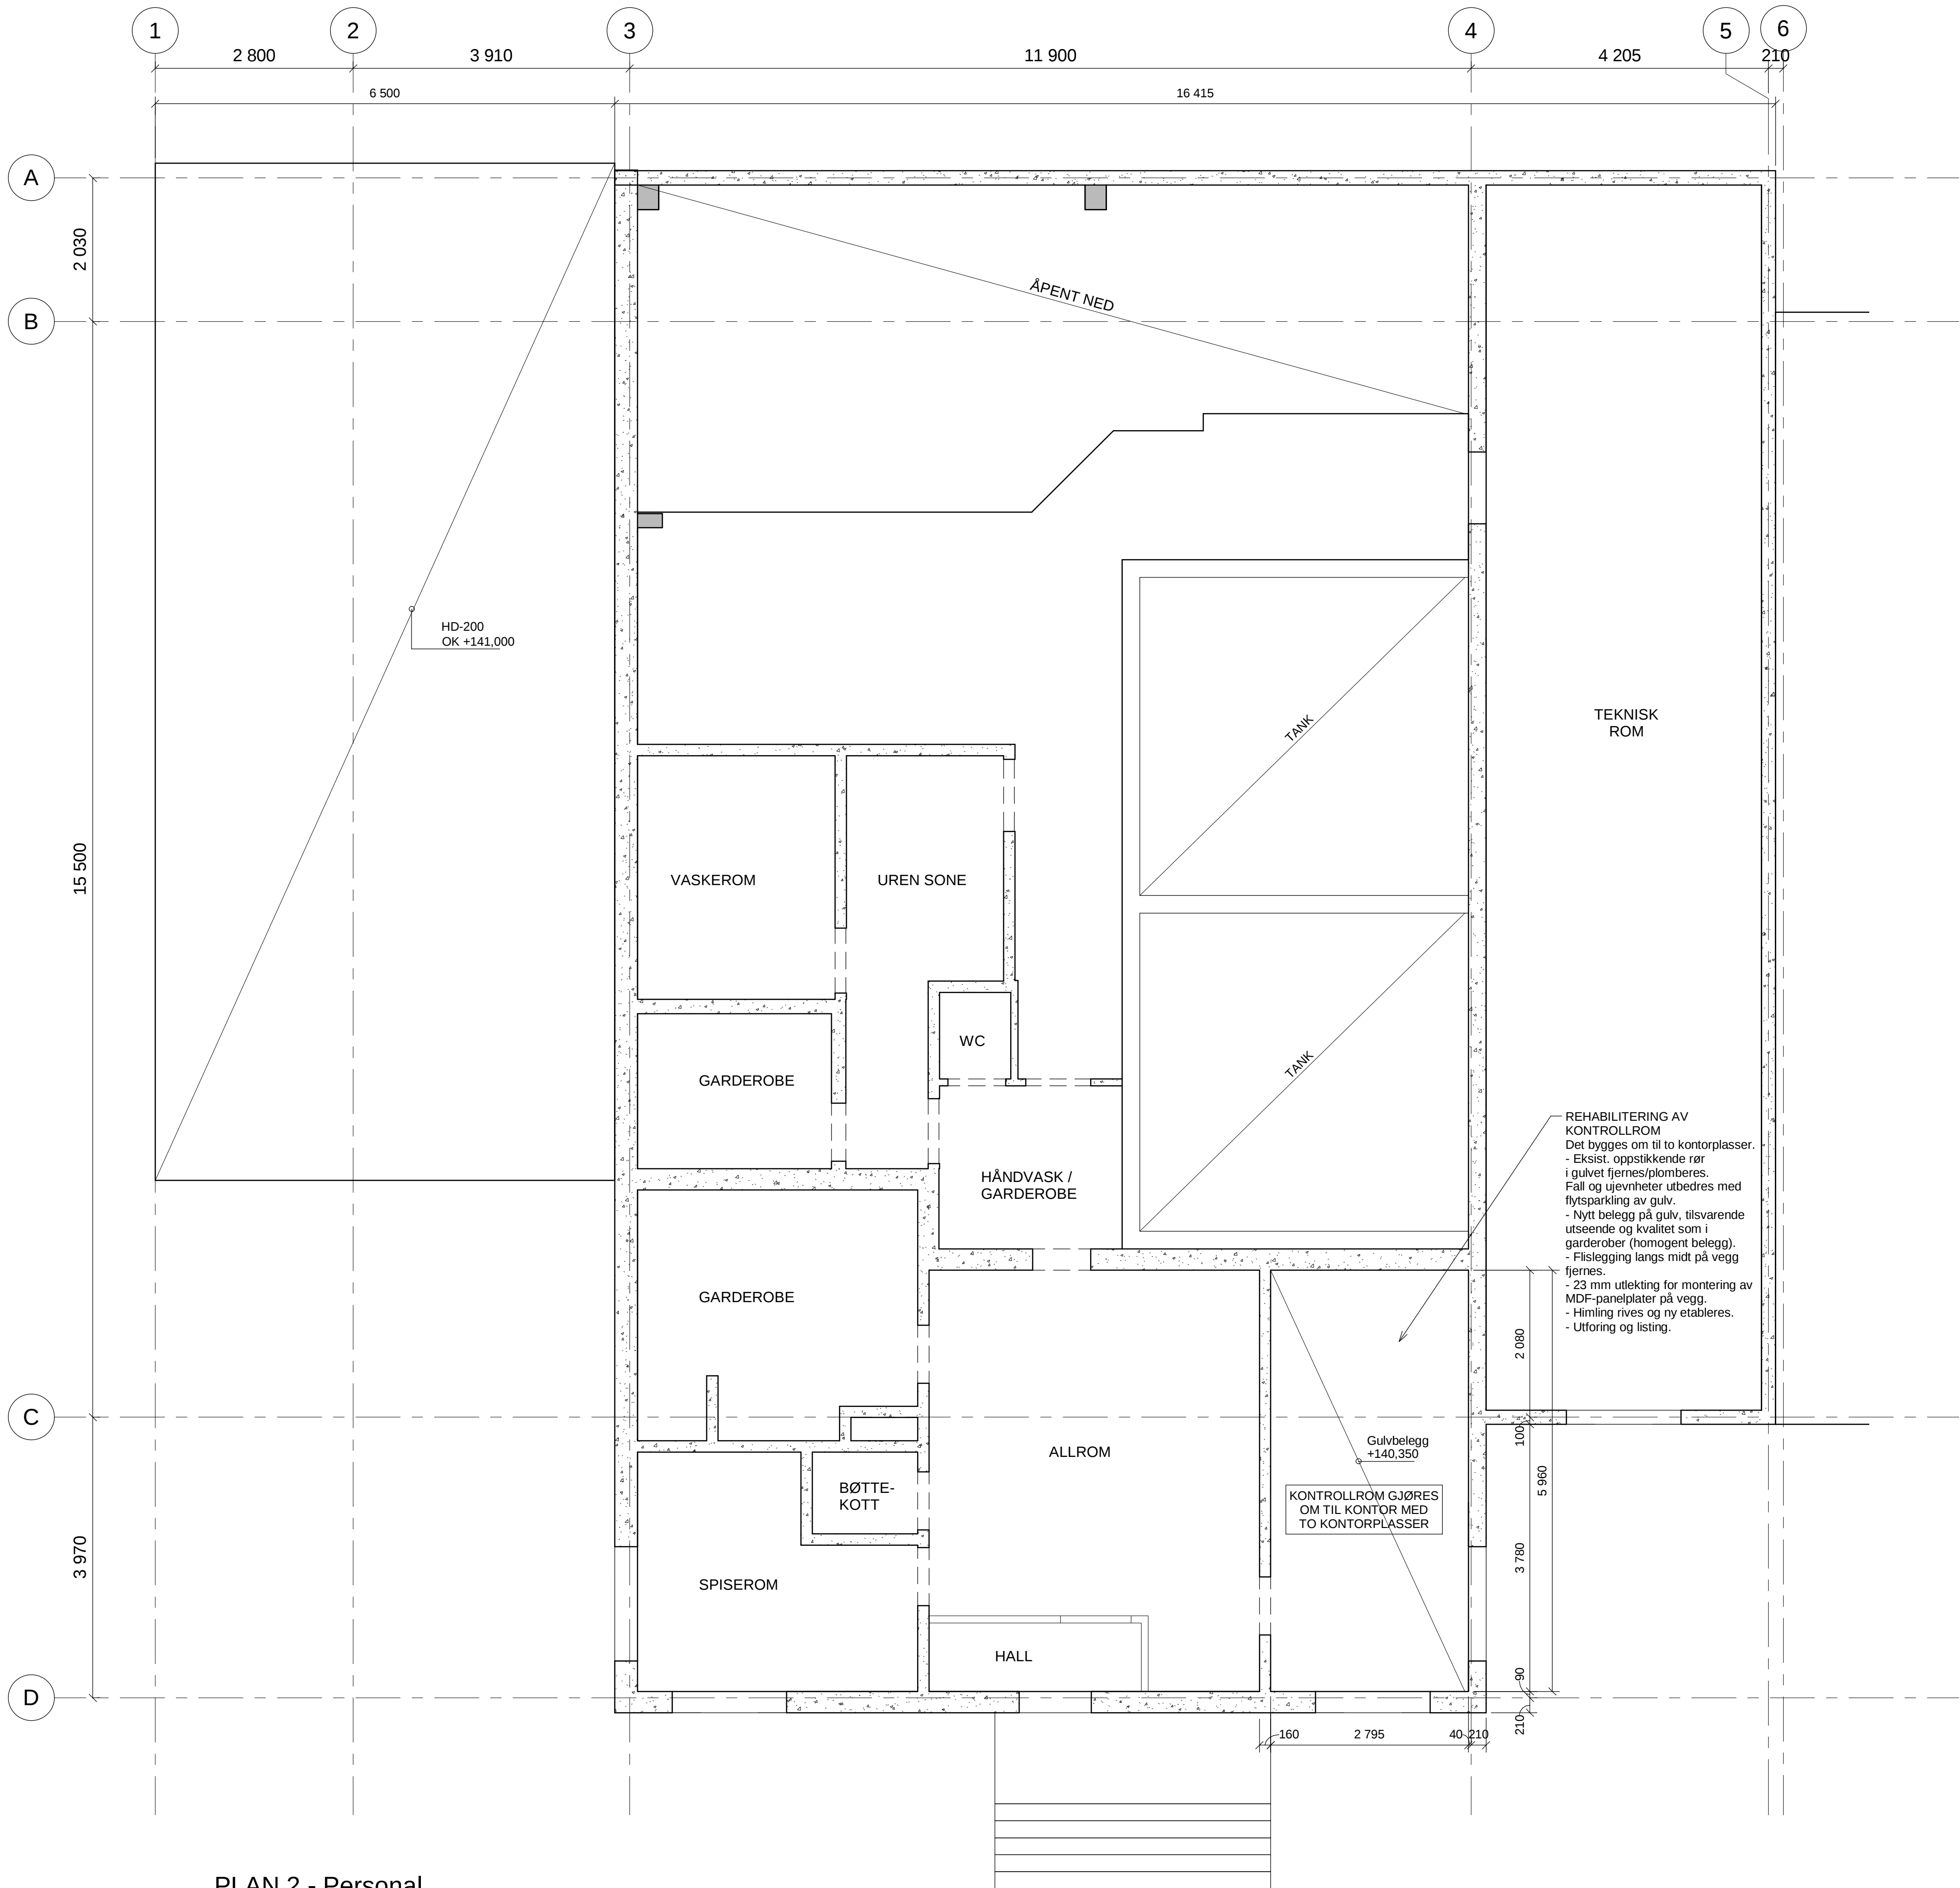

PLAN 2 - Personal
1 : 50

Tegningsnummer	Revisjon
B-20-01-01	F01

F01	2021-02-04	Anbudstegninger	OEH	TSK	TSK
Rev.	Dato	Beskrivelse	Utarbeidet	Fagkontroll	Godkjent

Dette dokumentet er utarbeidet av Norconsult AS som del av det oppdraget som fremgår nedenfor. Opphavsretten tilhører Norconsult AS. Dokumentet må bare benyttes til det formål som oppdragsavtalen beskriver, og må ikke kopieres eller gjøres tilgjengelig på annen måte eller i større utstrekning enn formålet tilsier.

Jevnaker kommune	Målestokk (gjelder A1) 1 : 50
------------------	----------------------------------

Jevnaker renseanlegg
Plan 2 Personal

Formtegning

Norconsult	Oppdragsnummer 5203464	Tegningsnummer B-20-01-01	Revisjon F01
------------	---------------------------	------------------------------	-----------------




1. Generelt
 - Utførelse i henhold til *teknisk beskrivelse, NS 3420 NS13670+NA og NS-EN 1992-1-1+NA*
2. Forskaling
 - Forskalingsoverflade: *Glatt*
 - Alle synlige hjørner afvases med 23 mm trekantlist
3. Betong
 - Fasthedsklasse B45
 - Bestandighedsklasse M40
 - Eksponeringsklasse
 - Kloridklasse Cl 0,10
 - Utførelse og kontroll Utførelsesklasse 2
 - Geometriske toleranser Toleransekasse 1
 - Overfladebearbejdning I henhold til beskrivelse

1. Generellt
 - Utførelse i henhold til *teknisk beskrivelse, NS 3420, NS13670+NA, NS 3576-3 og NS-EN 1992-1-1+NA*
2. Armering
 - Armeringsstenger: *B500NC iht. og NS 3576-3*
 - Nominell overdekning:
Generell: 35mm±10mm
 - Omfaringsslengde: 50ø, dersom annet ikke er angitt
 - Armeringsskjøter: Maks 1/4 av løpemetarmering skjøtes i samme snitt. Skjøtene forskyves minimum 65 x stangdiameteren.
 - Oppstikkende armering skal HMS-sikres.
 - For bøyde stenger skal det generelt i bøyen plasseres et jern med diameter minst lik den bøyde stangens diameter.

Bøyelister:


Norconsult 	Oppdragsnummer	Tegningsnummer	Revisjon
	5203464	B-20-U1-00	H01

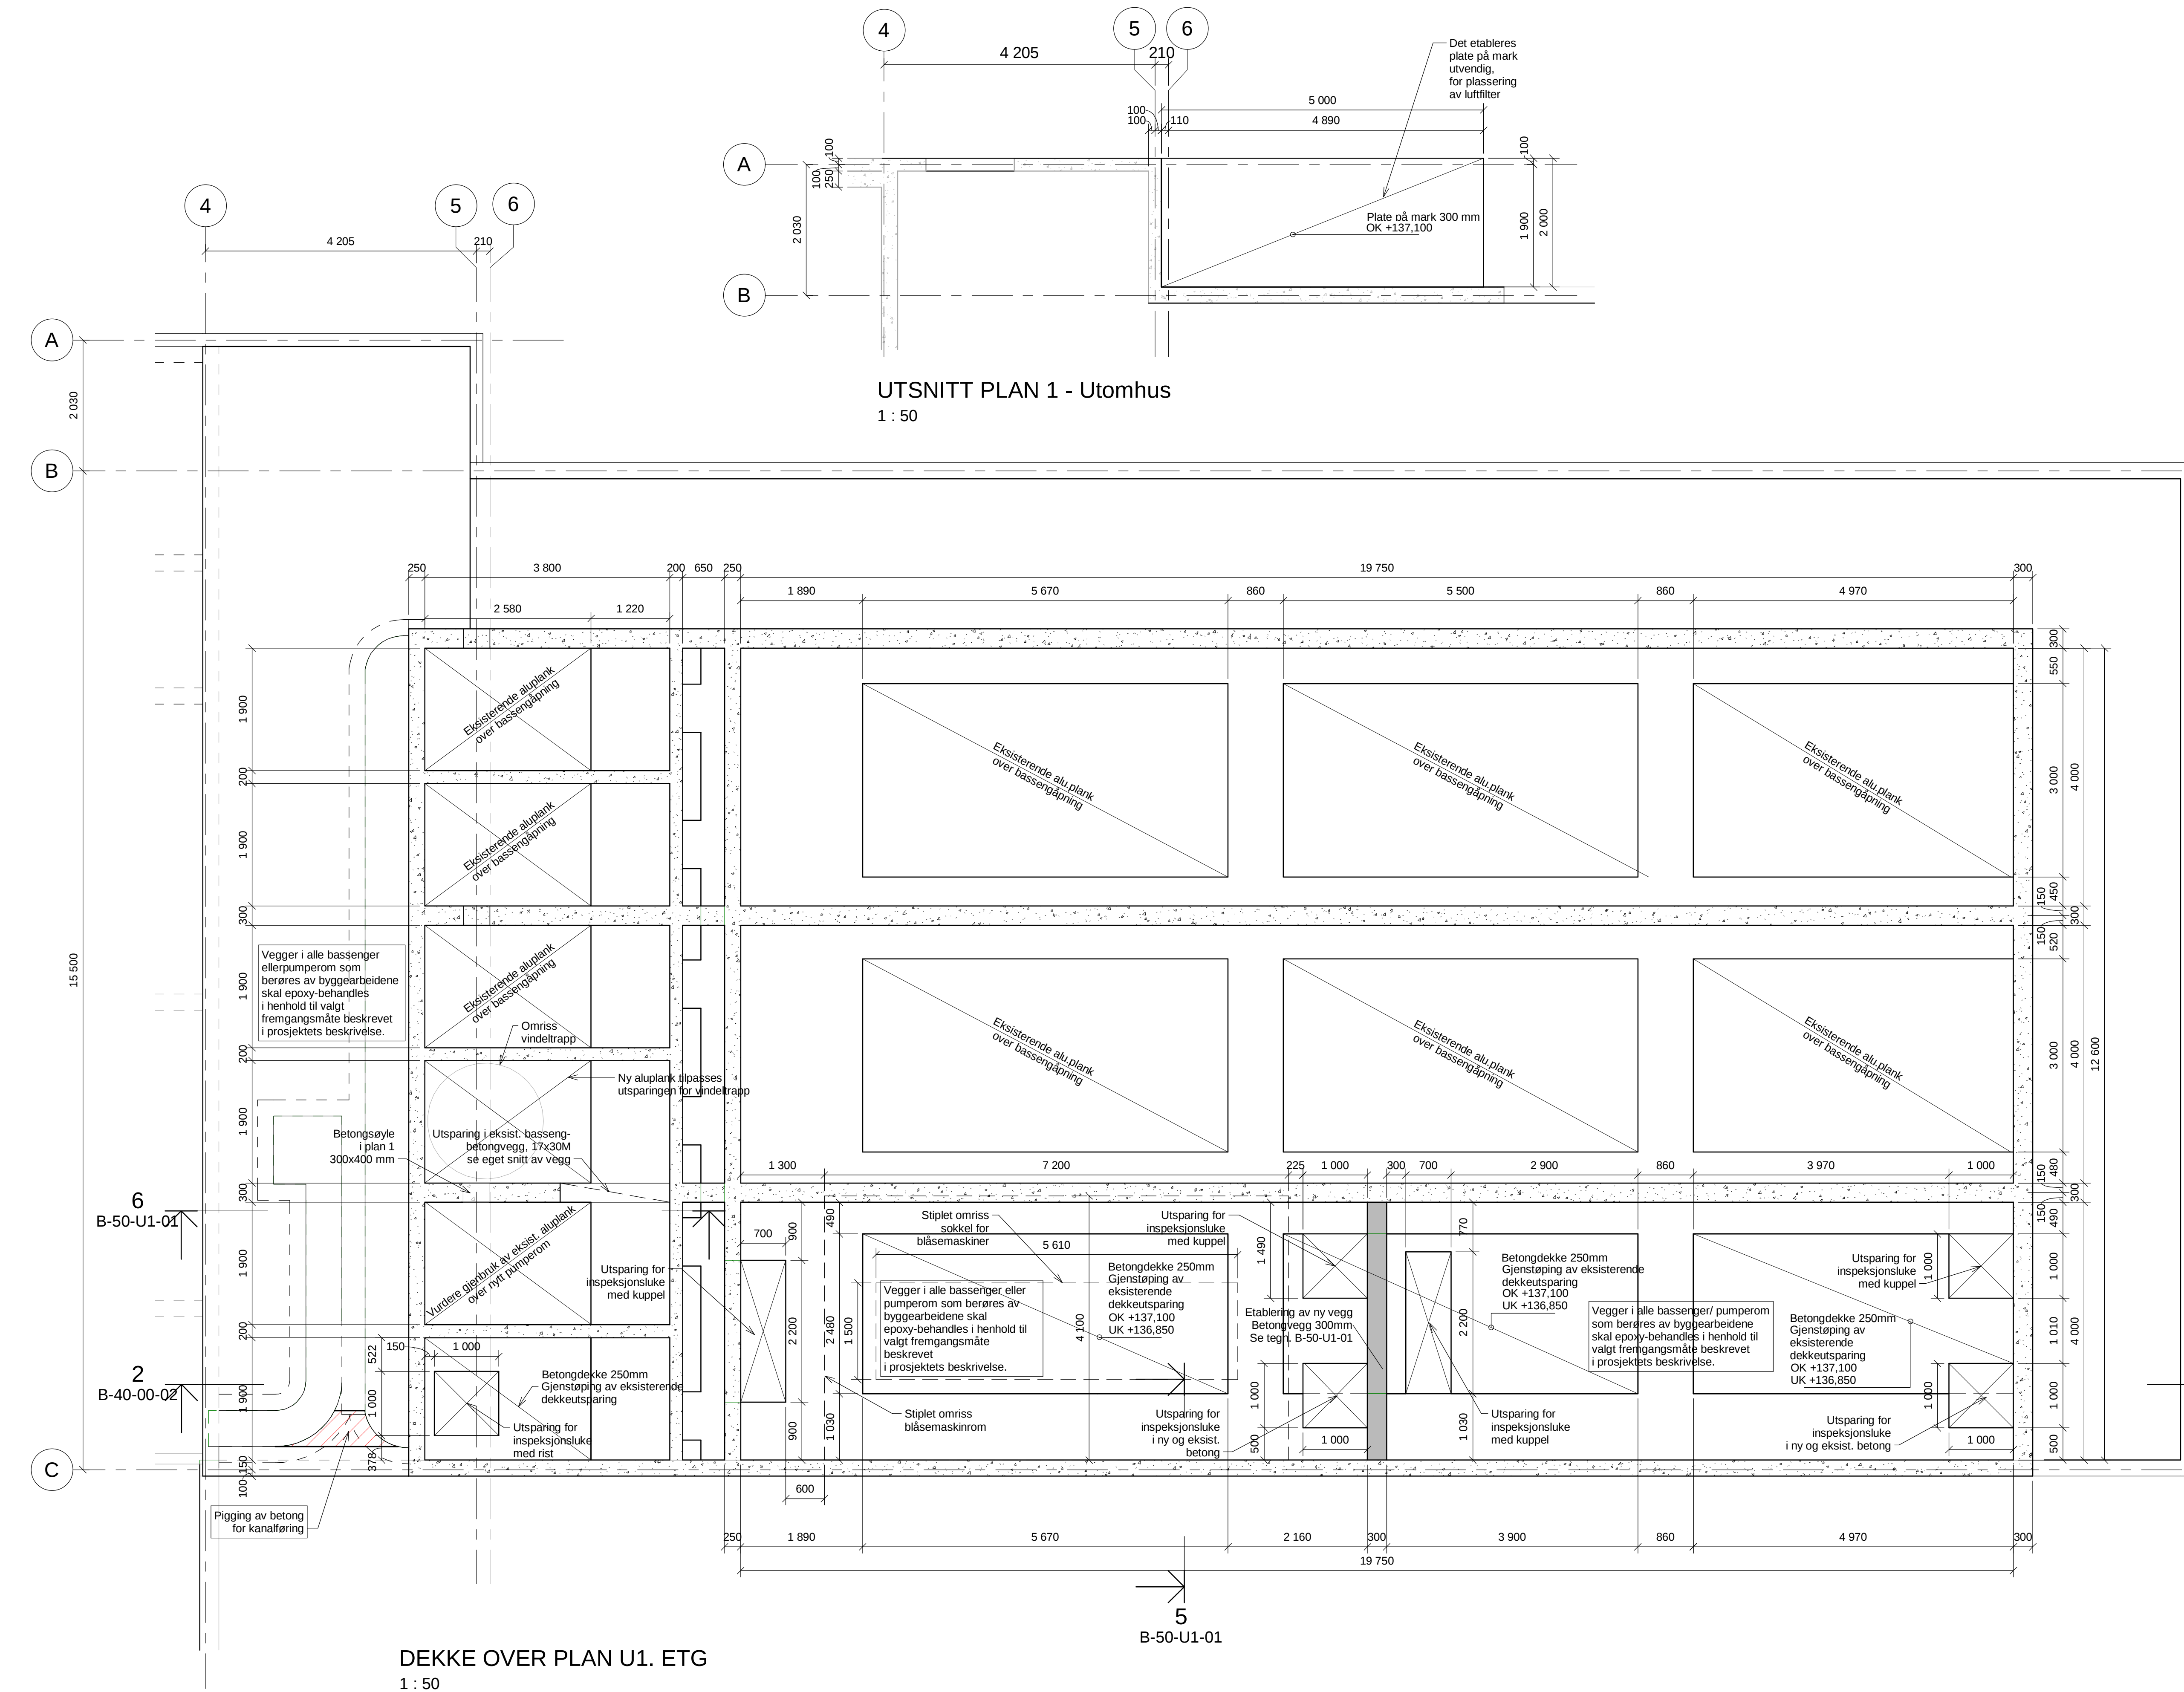

Provisorier i forbindelse med
entreprise B1:

- Alle eksisterende betongdekker
og alu.plank tildekkes med
OSB-plater eller tilsvarende.

- Det etableres provisorisk
skillevegg for å dele av de
deler av bassenghallen som
omfattes av arbeider
(Ombygging av eksisterende bassenger).

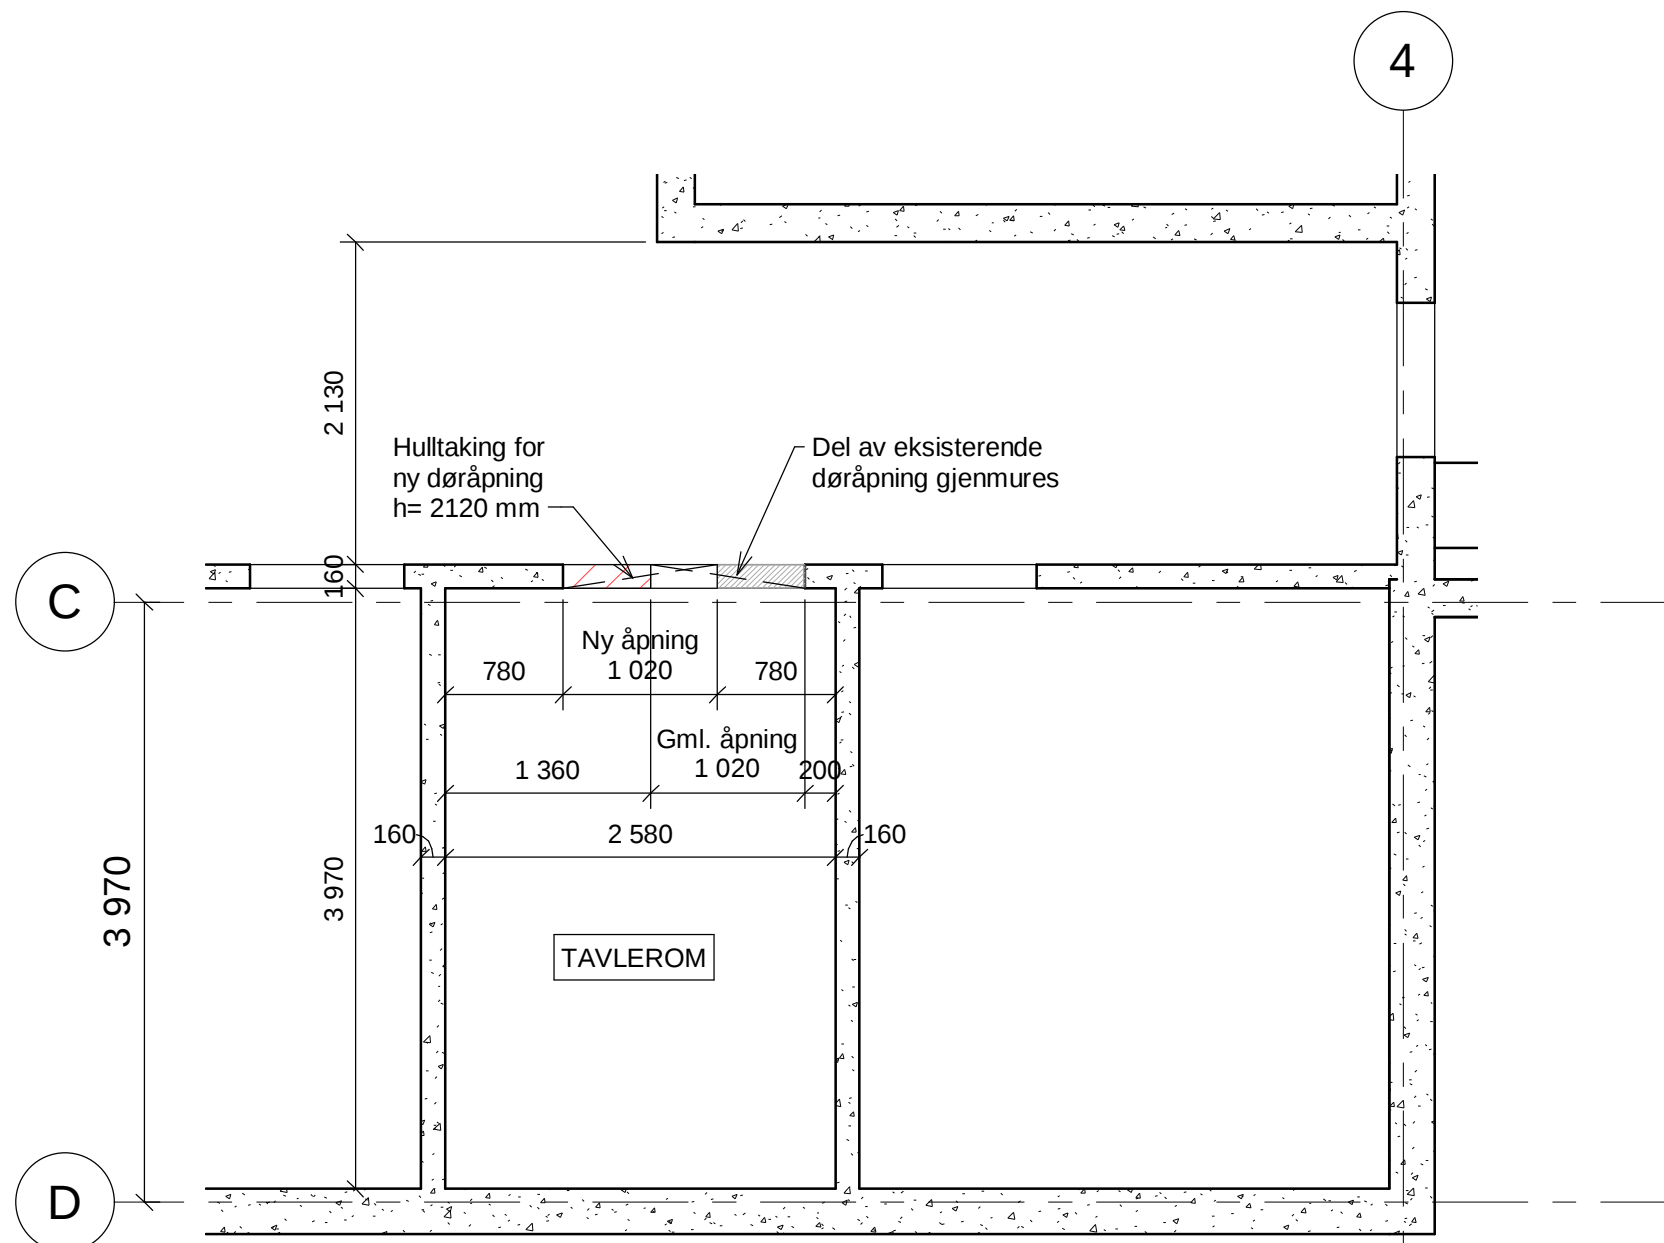

ANVISNINGER

- Generelt
 - Utførelse i henhold til *teknisk beskrivelse, NS 3420, NS13670+NA og NS-EN 1992-1-1+NA*
- Forskaling
 - Forskalingsoverflate: *Glatt*
 - Alle synlige hjørner avfases med 23 mm trekantlist
- Betong
 - Fasthetsklasse: *B45*
 - Bestandighetsklasse: *M40*
 - Eksponeringsklasse: *CI 0,10*
 - Kloridklasse: *Utførelsesklasse 2*
 - Utførelse og kontroll: *Toleranseklasse 1*
 - Geometriske toleranser: *I henhold til beskrivelse*
 - Overflatebearbeiding: *I henhold til beskrivelse*

ANVISNINGER FOR ARMERING

- Generelt
 - Utførelse i henhold til *teknisk beskrivelse, NS 3420, NS13670+NA, NS 3576-3 og NS-EN 1992-1-1+NA*
- Armering
 - Armeringsstenger: *B500NC iht. og NS 3576-3*
 - Nominell overdekning: *Generell: 35mm±10mm*
 - Omfangingslengde: *50ø, dersom annet ikke er angitt*
 - Armeringsskjøter: *Maks 1/4 av løpemetarmering skjøtes i samme snitt. Skjøtene forskyves minimum 65 x stangdiametere.*
 - Oppstikkende armering skal HMS-sikres.
 - For bøyde stenger skal det generelt i bøyen plasseres et jern med diameter minst lik den bøyde stangens diameter.

Tegningsnummer	Revisjon
B-20-U1-01	F01

HENVISNINGER

Formtegninger:

B-20-01-01 Plan 2 Personal
B-20-U1-00 Bunnplate og påstøp
B-20-U1-01 Dekke over plan U1
B-40-00-01 Snitt 1
B-40-00-02 Snitt 2
B-50-U1-01 Detaljer

Armeringstegninger:

Bøyelister:

Rev.	Dato	Beskrivelse	Utarbeidet	Fagkontroll	Godkjent
F01	2021-02-04	Anbudstegninger	OEH	TSK	TSK


Dette dokumentet er utarbeidet av Norconsult AS som del av det oppdraget som fremgår nedenfor. Opphavretten til dette dokumentet ligger hos Norconsult AS. Dokumentet må ikke benyttes til annet formål enn oppdragsklientens beskrivelse, og må ikke kopieres eller gis videre til andre uten tillatelse fra Norconsult AS.

Jevnaker kommune 1 : 50

Jevnaker renseanlegg
DEKKE OVER PLAN U1 OG UTSNITT PLAN 1

Formtegning

Norconsult	Oppdragsnummer	Tegningsnummer	Revisjon
5203464	B-20-U1-01	F01	

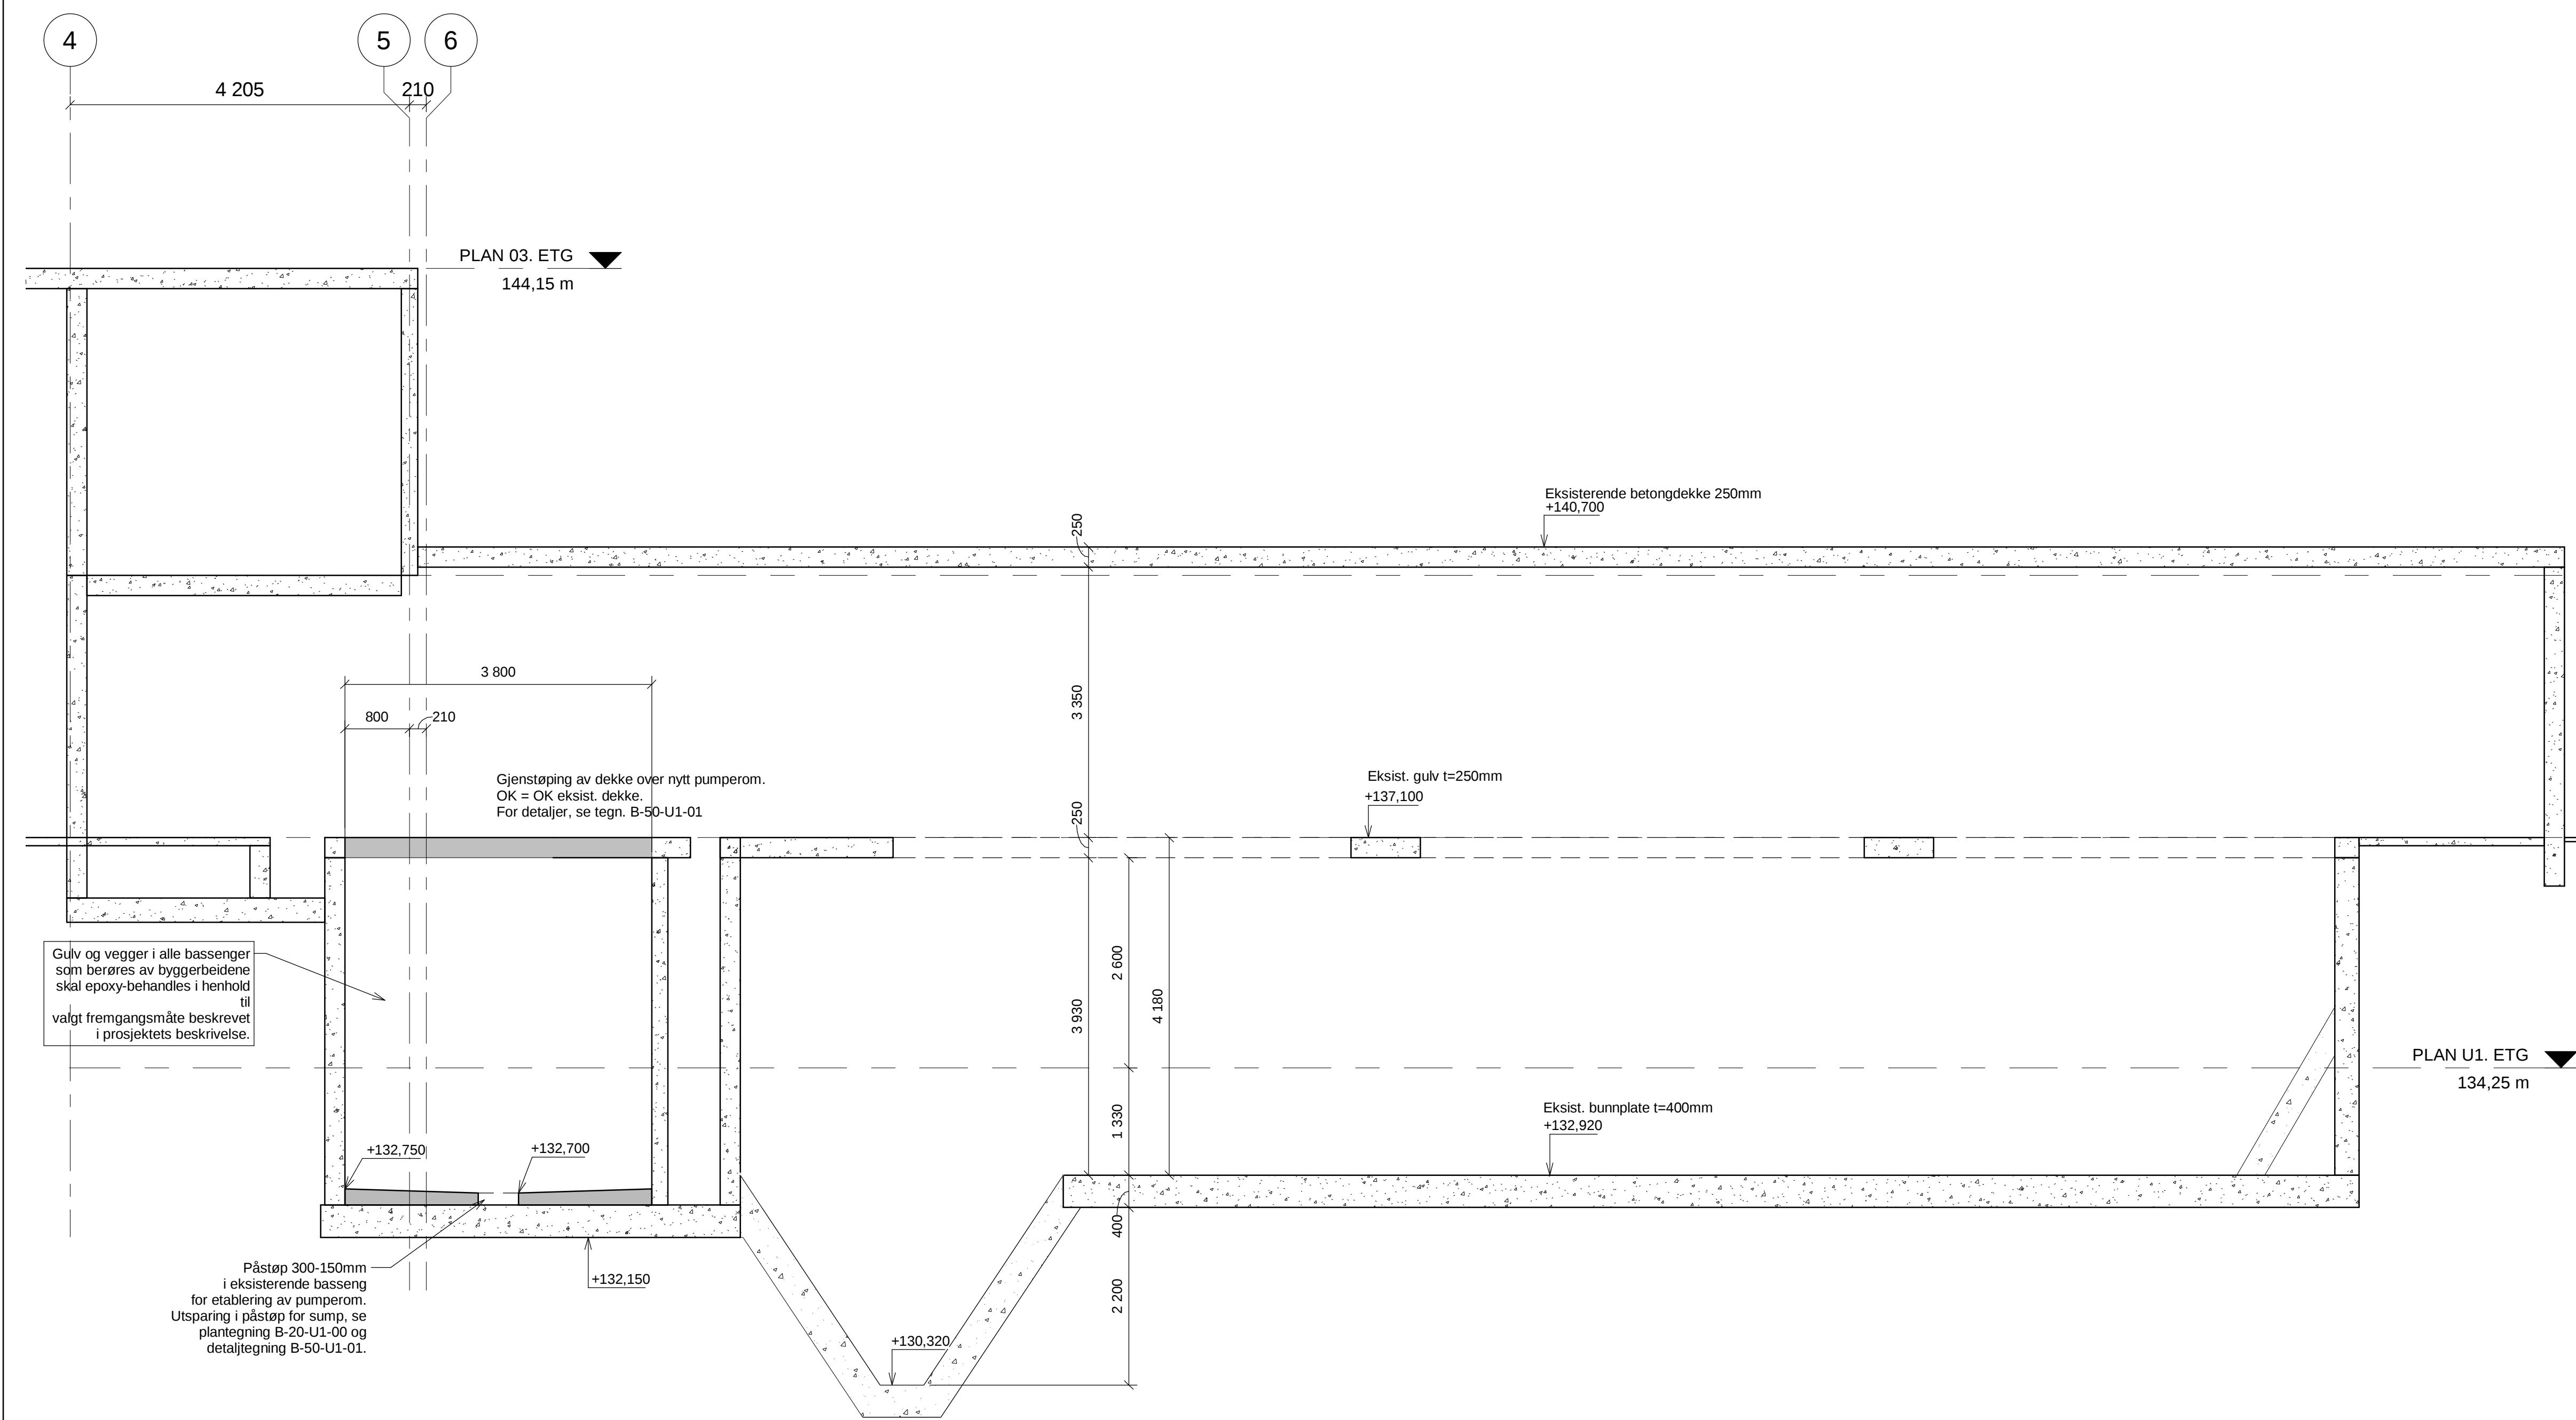

SNITT 1
1 : 50

Tegningsnummer	Revisjon
B-40-00-01	H01

HENVISNINGER


Formtegninger:

- B-20-01-01 Plan 2 Personal
- B-20-U1-00 Bunnplate og påstøp
- B-20-U1-01 Dekke over plan U1
- B-40-00-01 Snitt 1
- B-40-00-02 Snitt 2
- B-50-U1-01 Detaljer

Armeringstegninger:

Bøyelister:

F01	2021-02-04	Anbudstegninger	OEH	TSK	TSk
Rev.	Dato	Beskrivelse	Utarbeidet	Fagkontroll	Godkjent
Dette dokumentet er utarbeidet av Norconsult AS som del av det oppdraget som fremgår nedenfor. Opphavsretten tilhører Norconsult AS. Dokumentet må bare benyttes til det formål som oppdragsavtalen beskriver, og må ikke kopieres eller gjøres tilgjengelig på annen måte eller i større utstrekning enn formålet tilsier.					Målestokk: (gjelder A1)
Jevnaker kommune					1 : 50
Jevnaker renseanlegg SNITT 1					
Formtegning					
Norconsult		Oppdragsnummer	Tegningsnummer	Revisjon	
		5203464	B-40-00-01	H01	

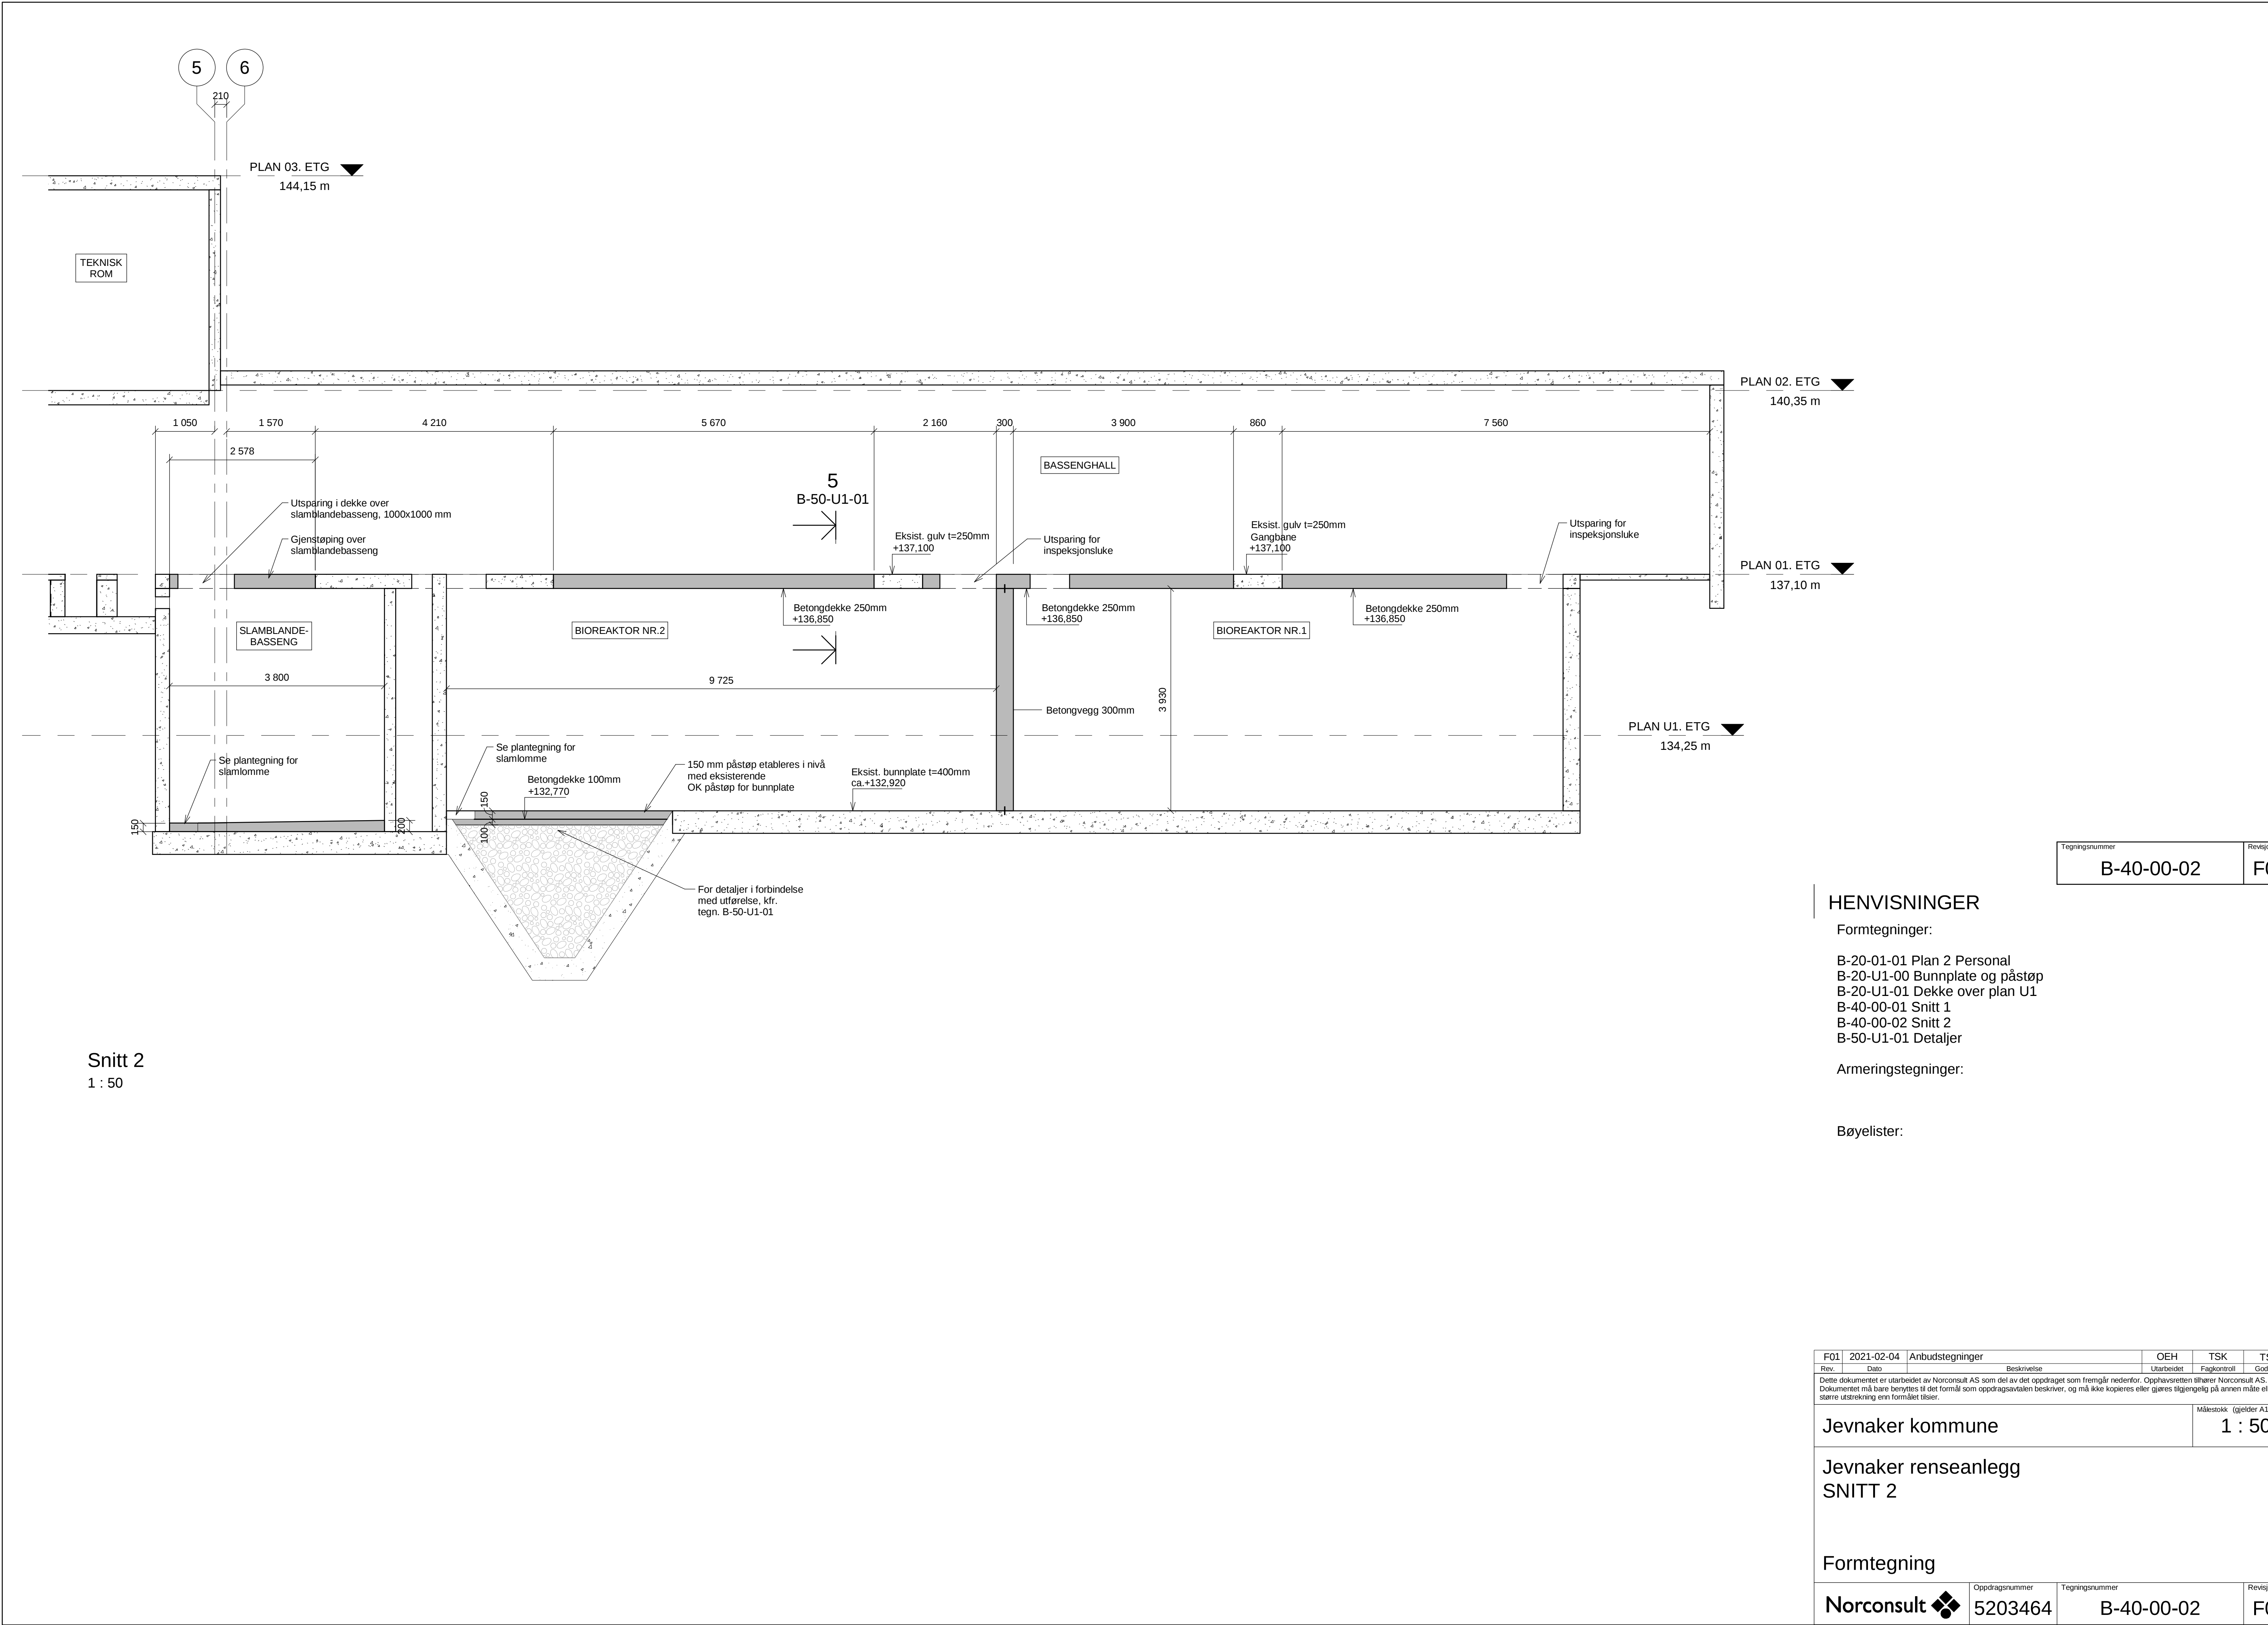

Snitt 2
1 : 50

HENVISNINGER


Formtegninger:

- B-20-01-01 Plan 2 Personal
- B-20-U1-00 Bunnsplate og påstøp
- B-20-U1-01 Dekke over plan U1
- B-40-00-01 Snitt 1
- B-40-00-02 Snitt 2
- B-50-U1-01 Detaljer


Armeringstegninger:

Bøyelister:


F01	2021-02-04	Anbudstegninger		OEH	TSK	TSK
Rev.	Dato	Beskrivelse		Utarbeidet	Fagkontroll	Godkjent
Dette dokumentet er utarbeidet av Norconsult AS som del av det oppdraget som fremgår nedenfor. Opphavsretten tilhører Norconsult AS. Dokumentet må bare benyttes til det formål som oppdragsavtalen beskriver, og må ikke kopieres eller gjøres tilgjengelig på annen måte eller i større utstrekning enn formålet tilsier.					Målestokk (gjelder A1)	
Jevnaker kommune					1 : 50	
Jevnaker renseanlegg						
SNITT 2						
Formtegning						
Norconsult 		Oppdragsnummer	Tegningsnummer		Revisjon	
5203464		B-40-00-02		F01		

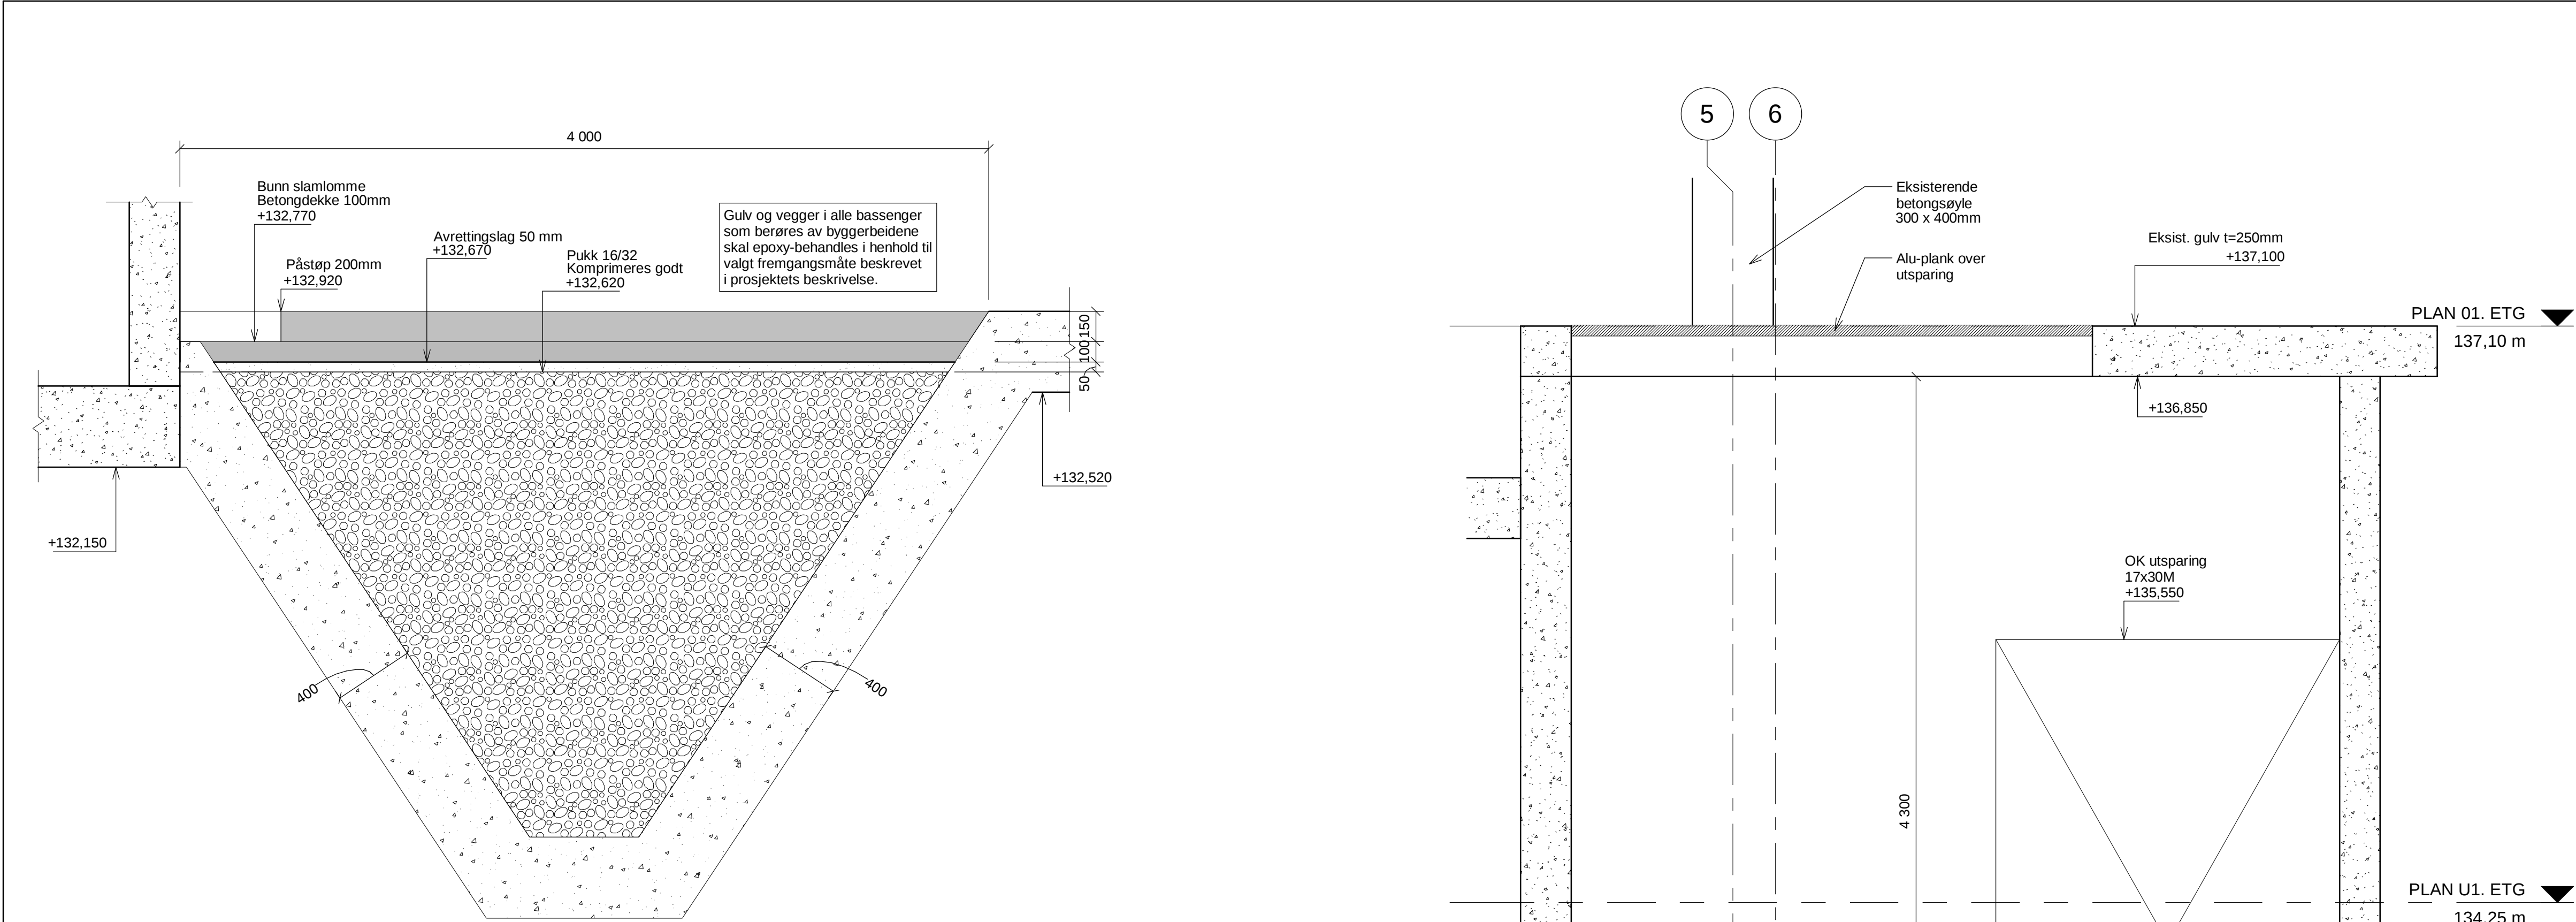


Detalj - Gjenstøp slamlomme
1 : 20

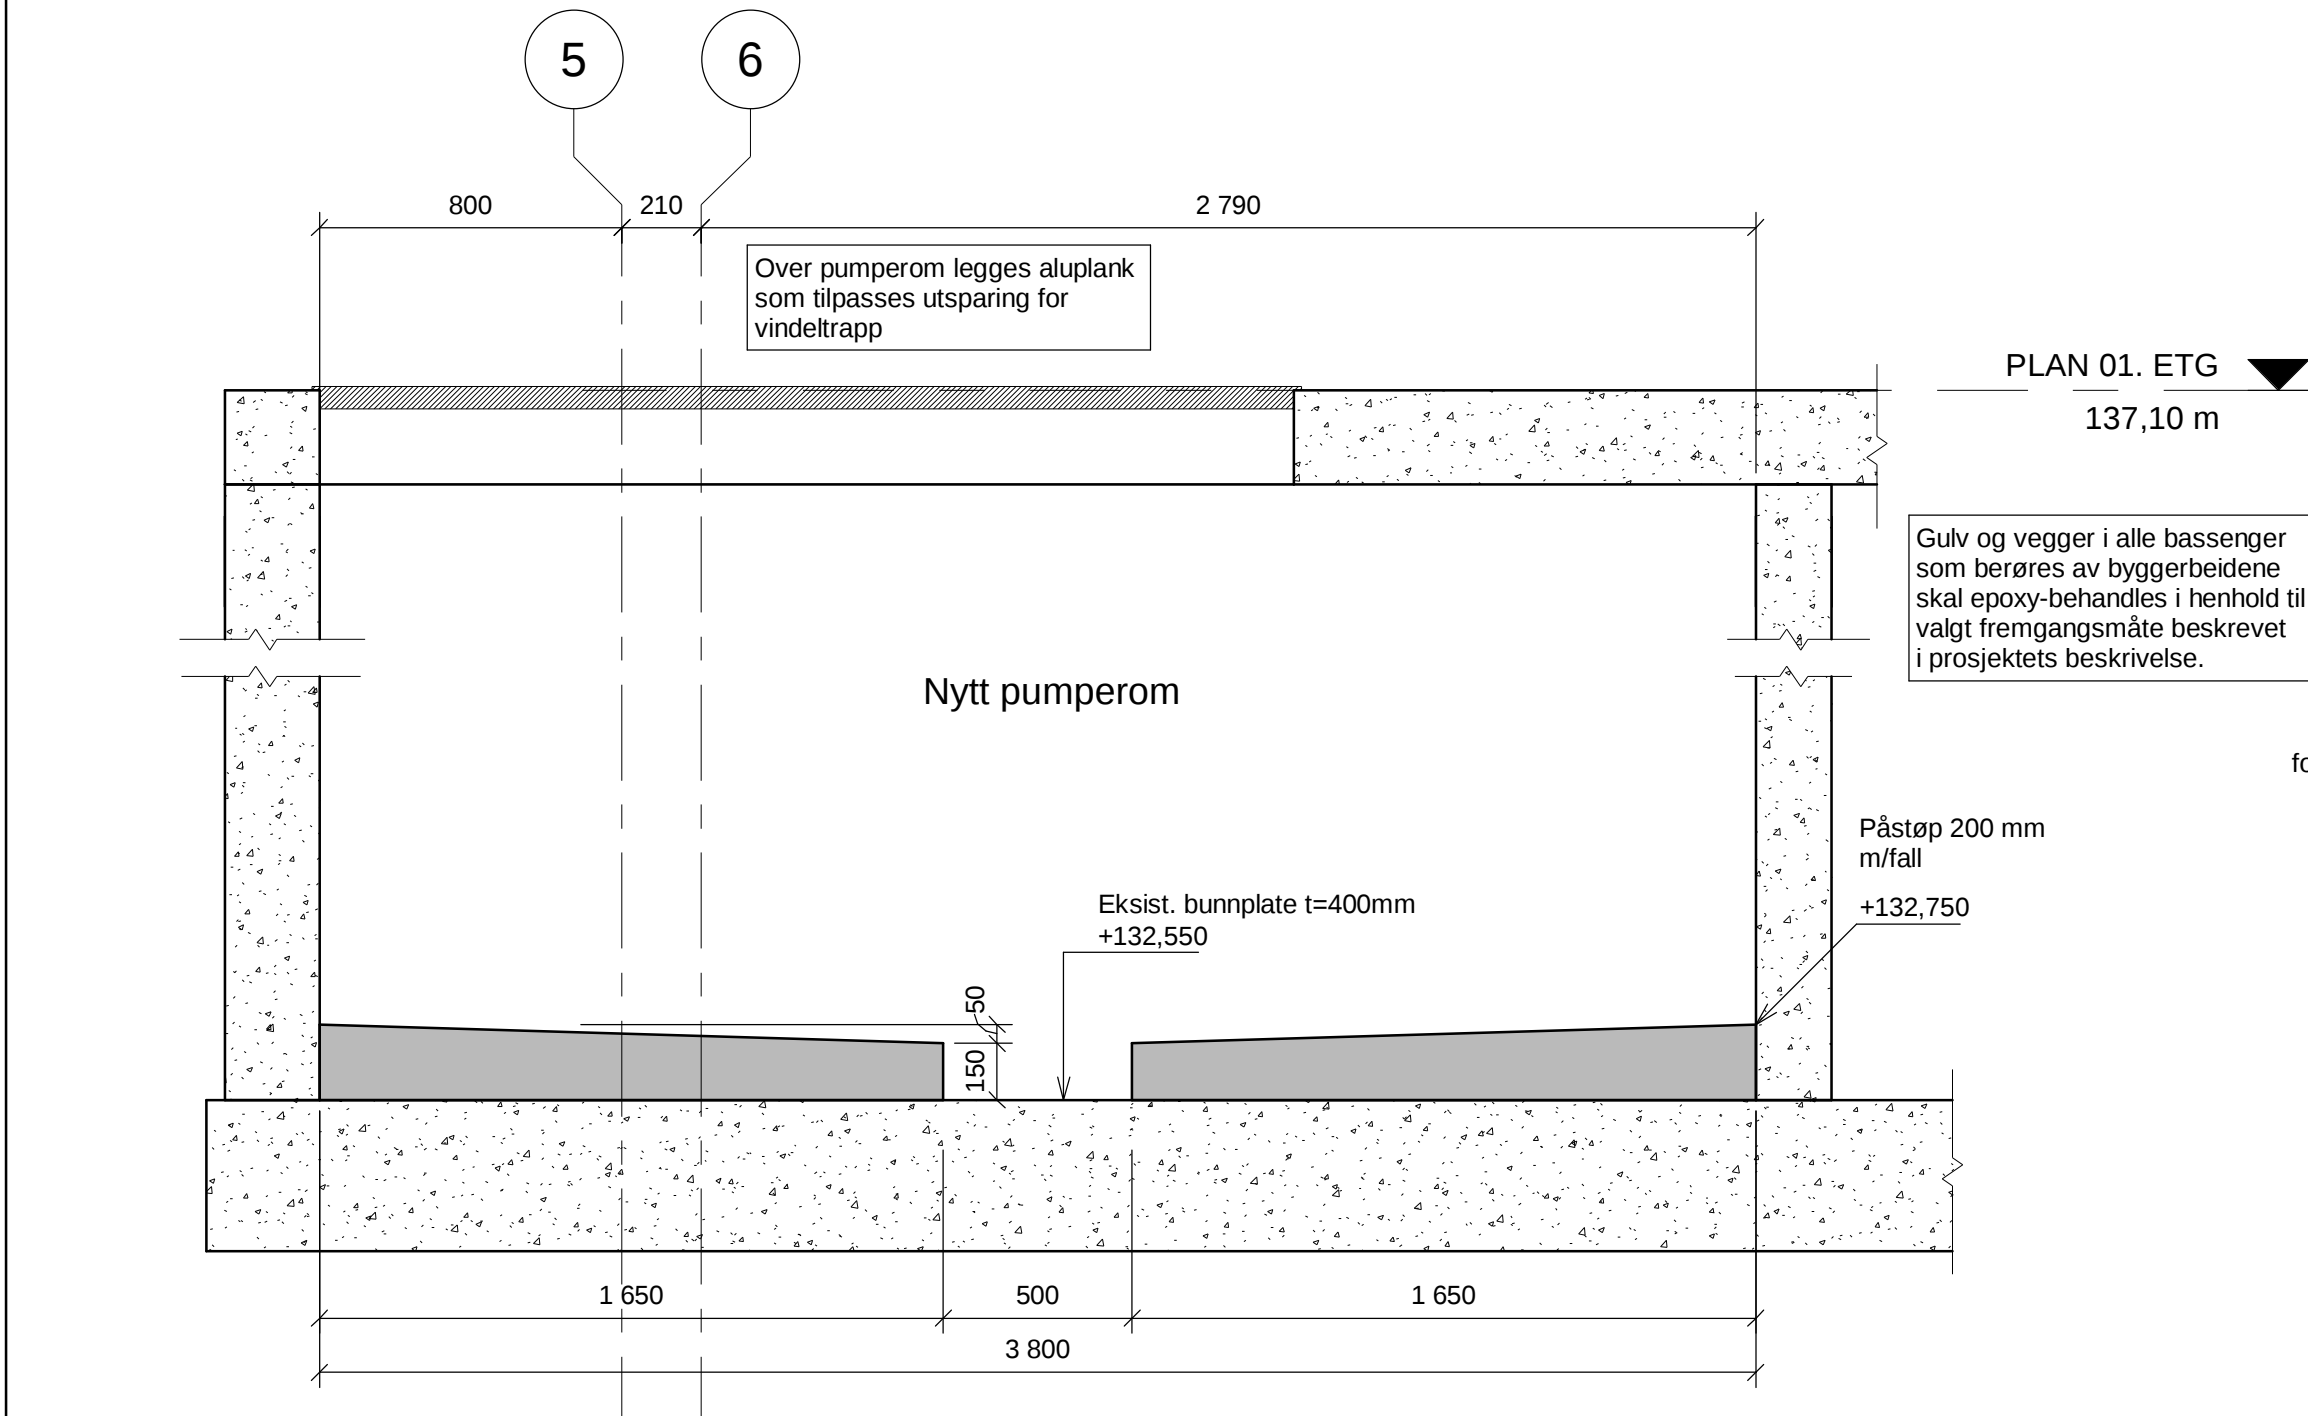

SNITT Nytt pumperom
1 : 20

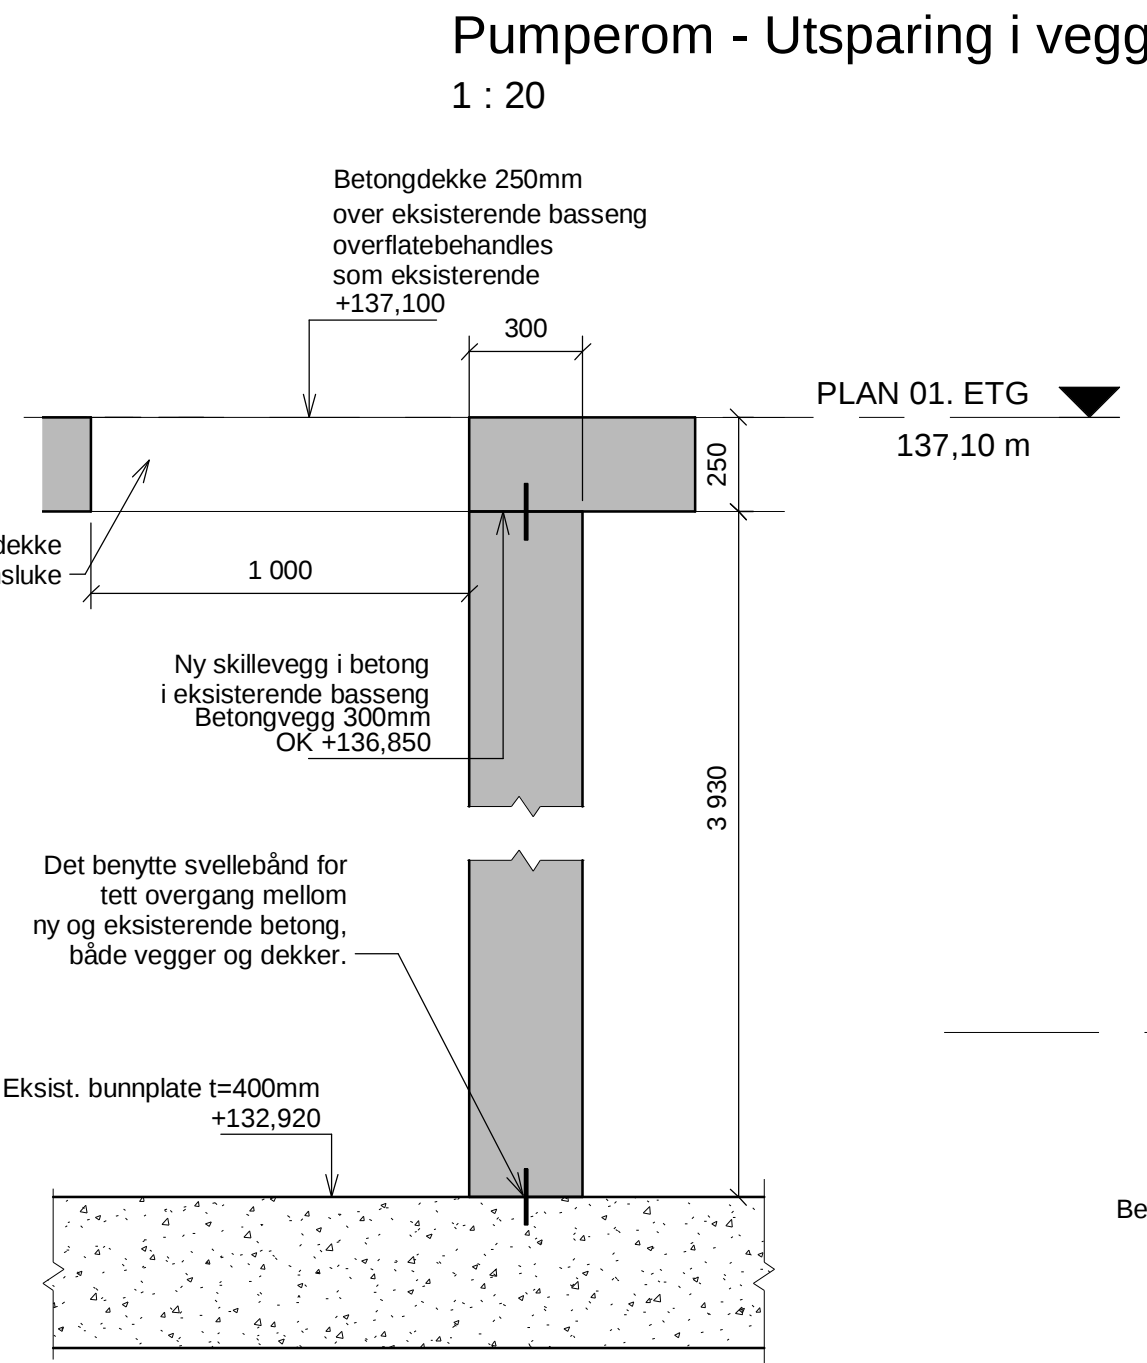

4 Detalj - Ny skillevegg i basseng
1 : 20

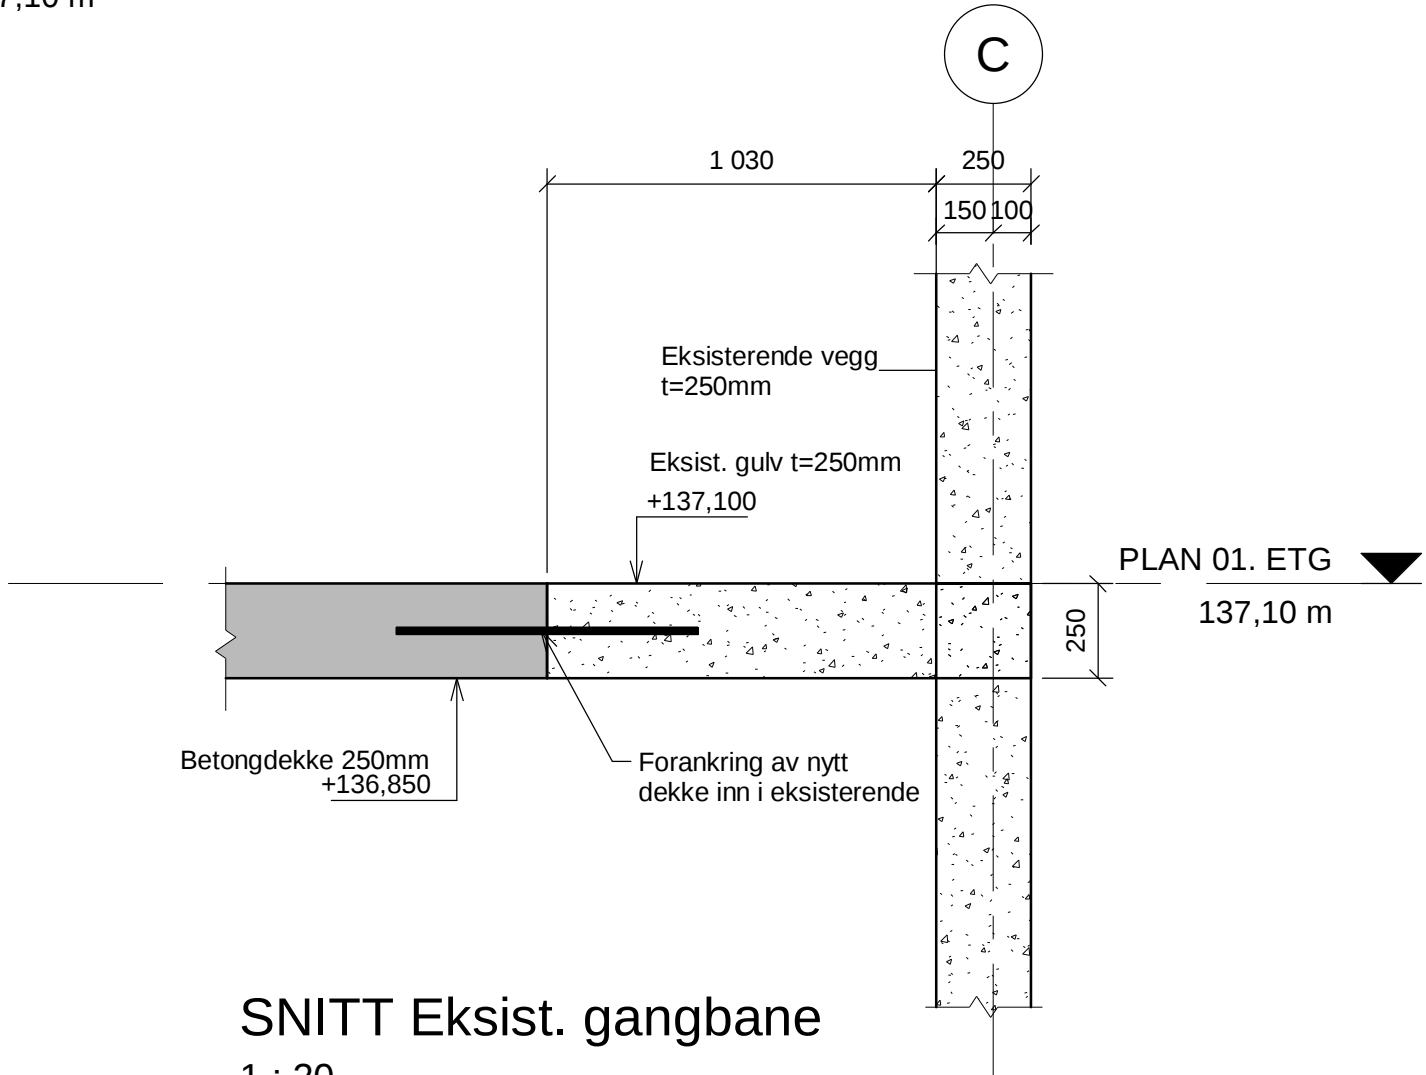


SNITT Eksist. gangbane
1 : 20

Tegningsnummer	Revisjon
B-50-U1-01	F01

F01	2021-02-04	Anbudstegninger	OEH	TSK	TSK
Rev.	Dato	Beskrivelse	Utarbeidet	Fagkontroll	Godkjent
Dette dokumentet er utarbeidet av Norconsult AS som del av det oppdraget som fremgår nedenfor. Opphavsretten tilhører Norconsult AS. Dokumentet må bare benyttes til det formål som oppdragsavtalen beskriver, og må ikke kopieres eller gjøres tilgjengelig på annen måte eller i større utstrekning enn formålet tilsier.					
Jevnaker kommune					Målestokk (gjelder A1) 1 : 20
Jevnaker renseanlegg DETALJER Bunnplate, påstøp og dekke over U1					
Form- og armeringstegning					
Norconsult		Oppdragsnummer 5203464	Tegningsnummer B-50-U1-01	Revisjon F01	

N:\519\13\5191362\BMVA_TiModell\Forprosjekt_anbudsgrunnlag_revidert_lesing.dwg - SiSte - Plottet: 2020-12-08, 16:01:15 - LAYOUT = 010"

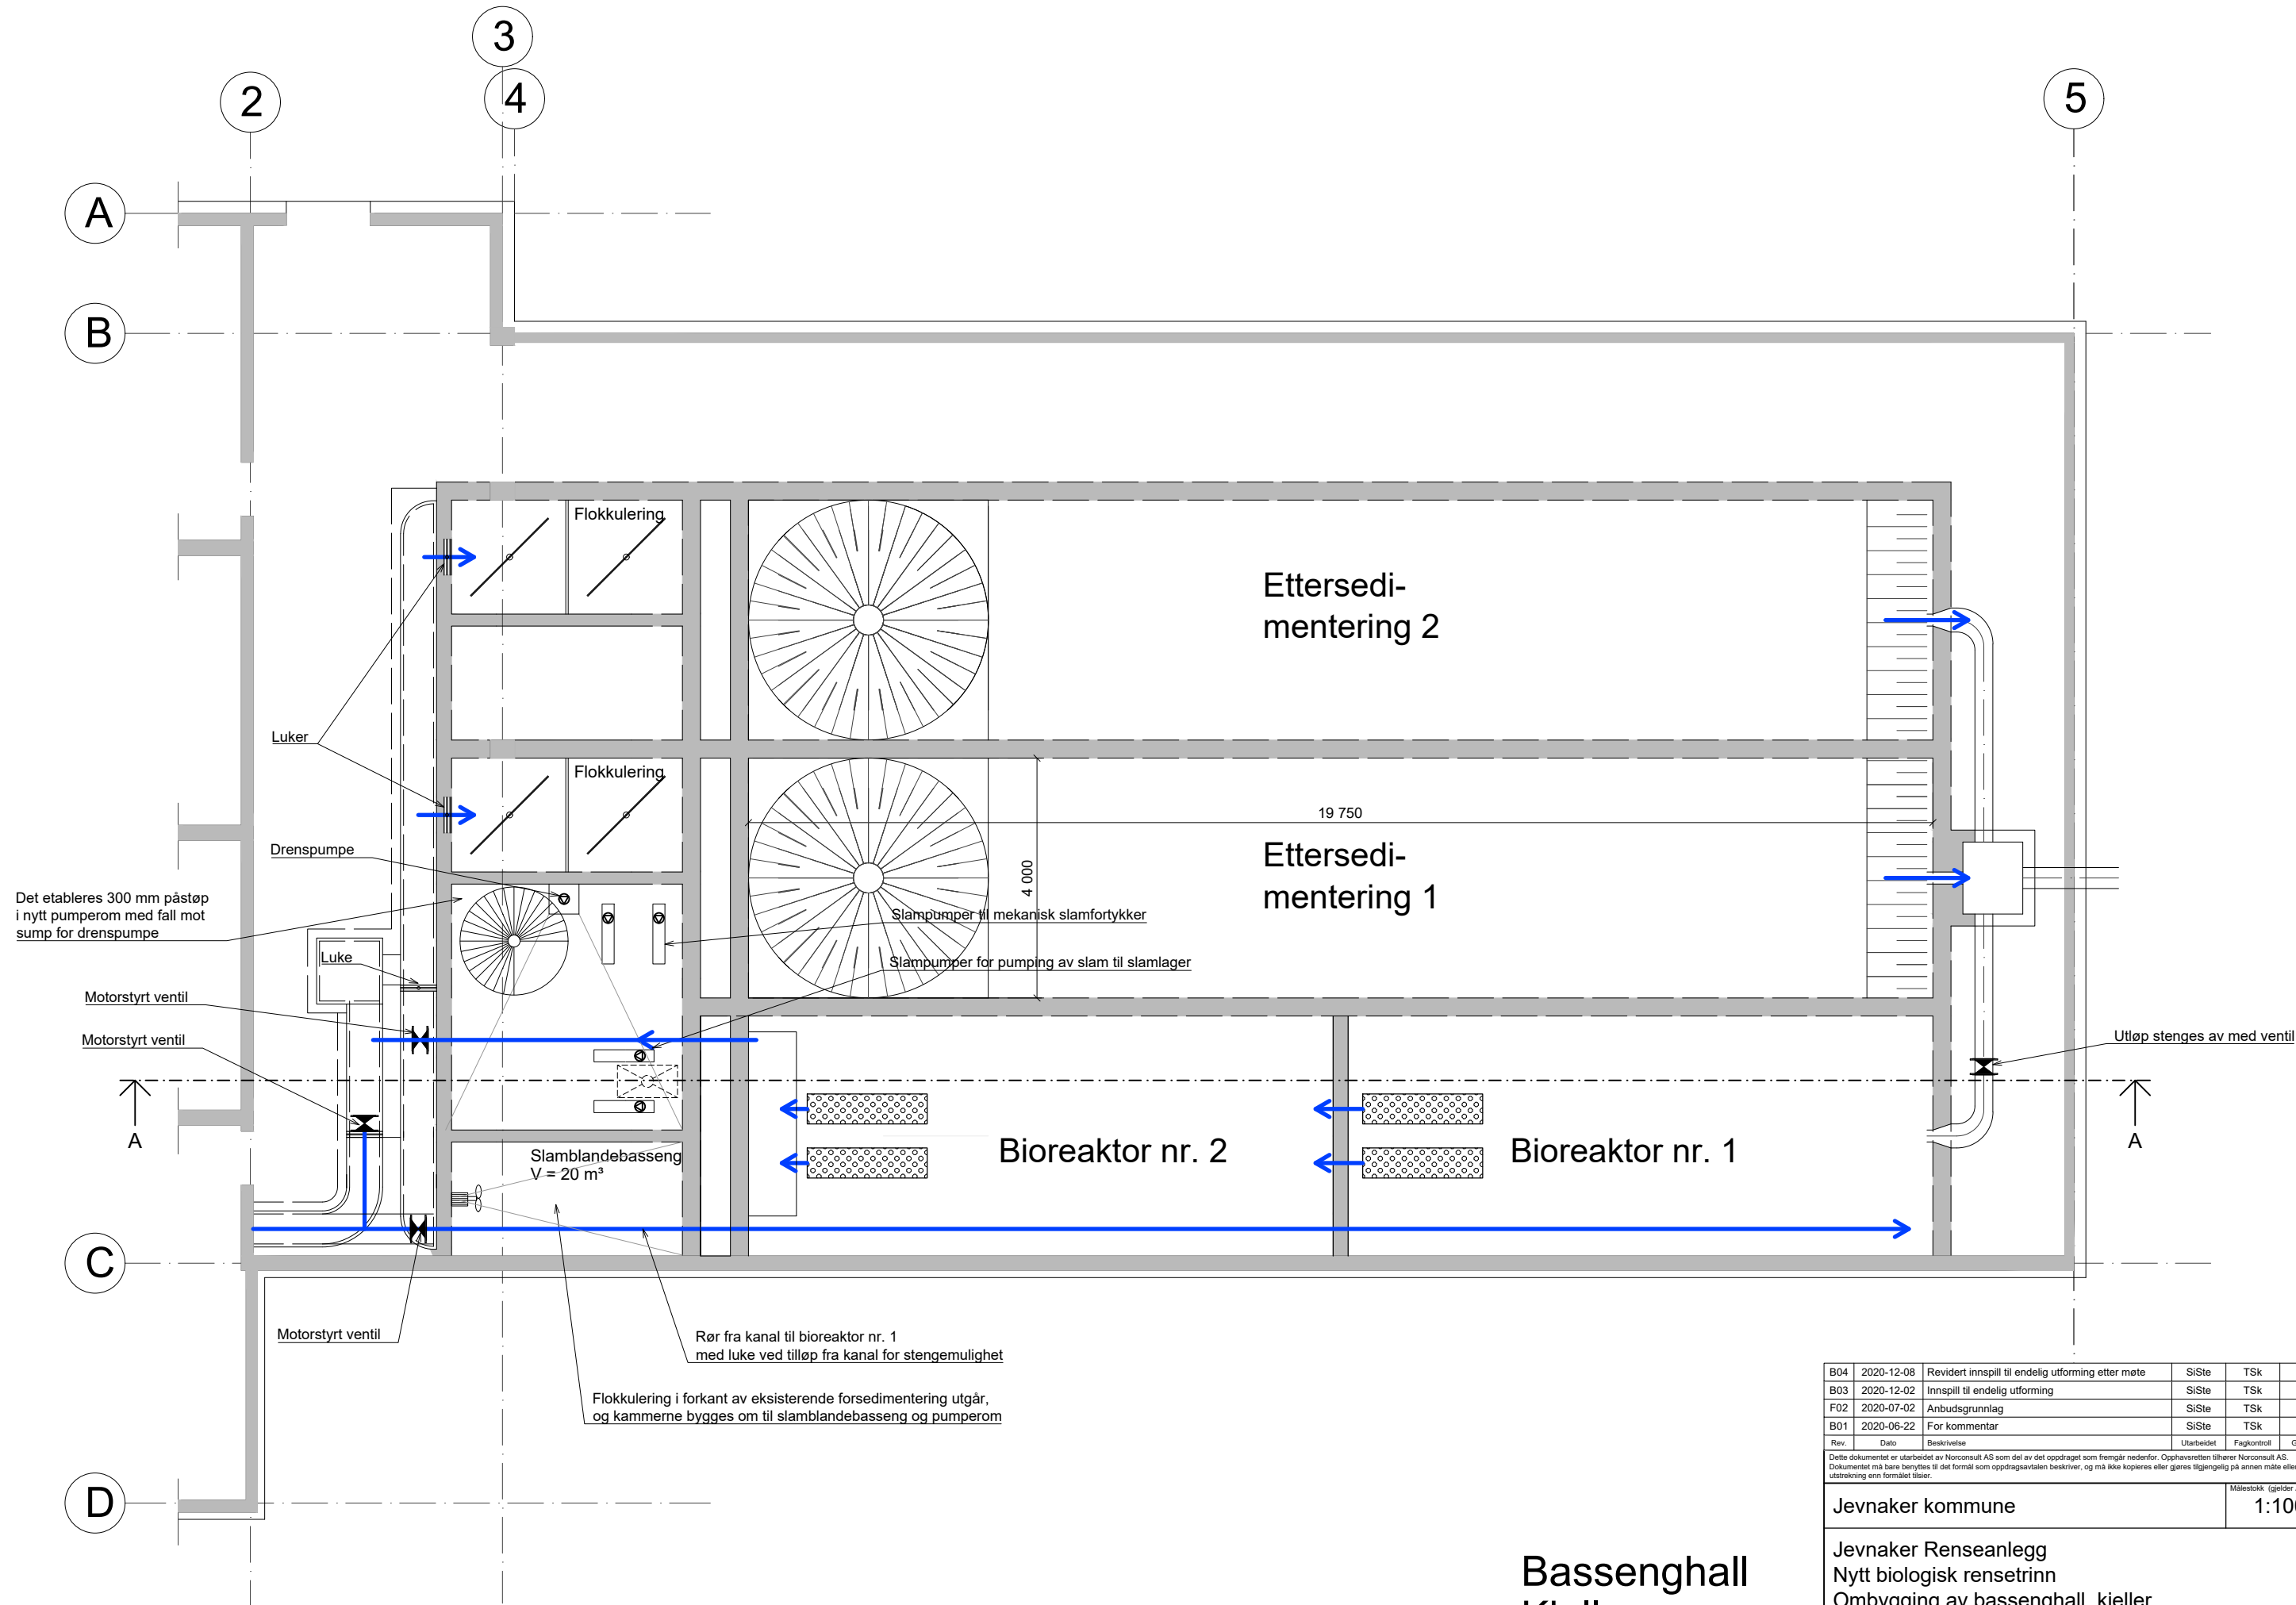

Bassenghall Kjeller

B04	2020-12-08	Revidert innspill til endelig utforming etter møte	SiSte	TSk	TSk
B03	2020-12-02	Innspill til endelig utforming	SiSte	TSk	TSk
F02	2020-07-02	Anbudsgrunnlag	SiSte	TSk	TSk
B01	2020-06-22	For kommentar	SiSte	TSk	TSk
Rev.	Dato	Beskrivelse	Utarbeidet	Fagkontroll	Godkjent


Dette dokumentet er utarbeidet av Norconsult AS som del av det oppdraget som fremgår nedenfor. Opphavsretten tilhører Norconsult AS. Dokumentet må bare benyttes til det formål som oppdragsavtalen beskriver, og må ikke kopieres eller gjøres tilgjengelig på annen måte eller i større utstrekning enn formålet tilsier.

Jevnaker kommune		Målestokk (gjelder A3)
		1:100

Jevnaker Renseanlegg
Nytt biologisk rensetrinn
Ombygging av bassenghall, kjeller

Norconsult	Oppdragsnummer 5203464	Tegningsnummer 010	Revisjon B04
------------	---------------------------	-----------------------	-----------------

N:\519\13\519\362\BIM\VA_T\Modell\Forprosjekt_anbudsgrunnlag_revidert_lesing.dwg - SiSte - Plottet: 2020-12-08, 16:01:28 - LAYOUT = 011*

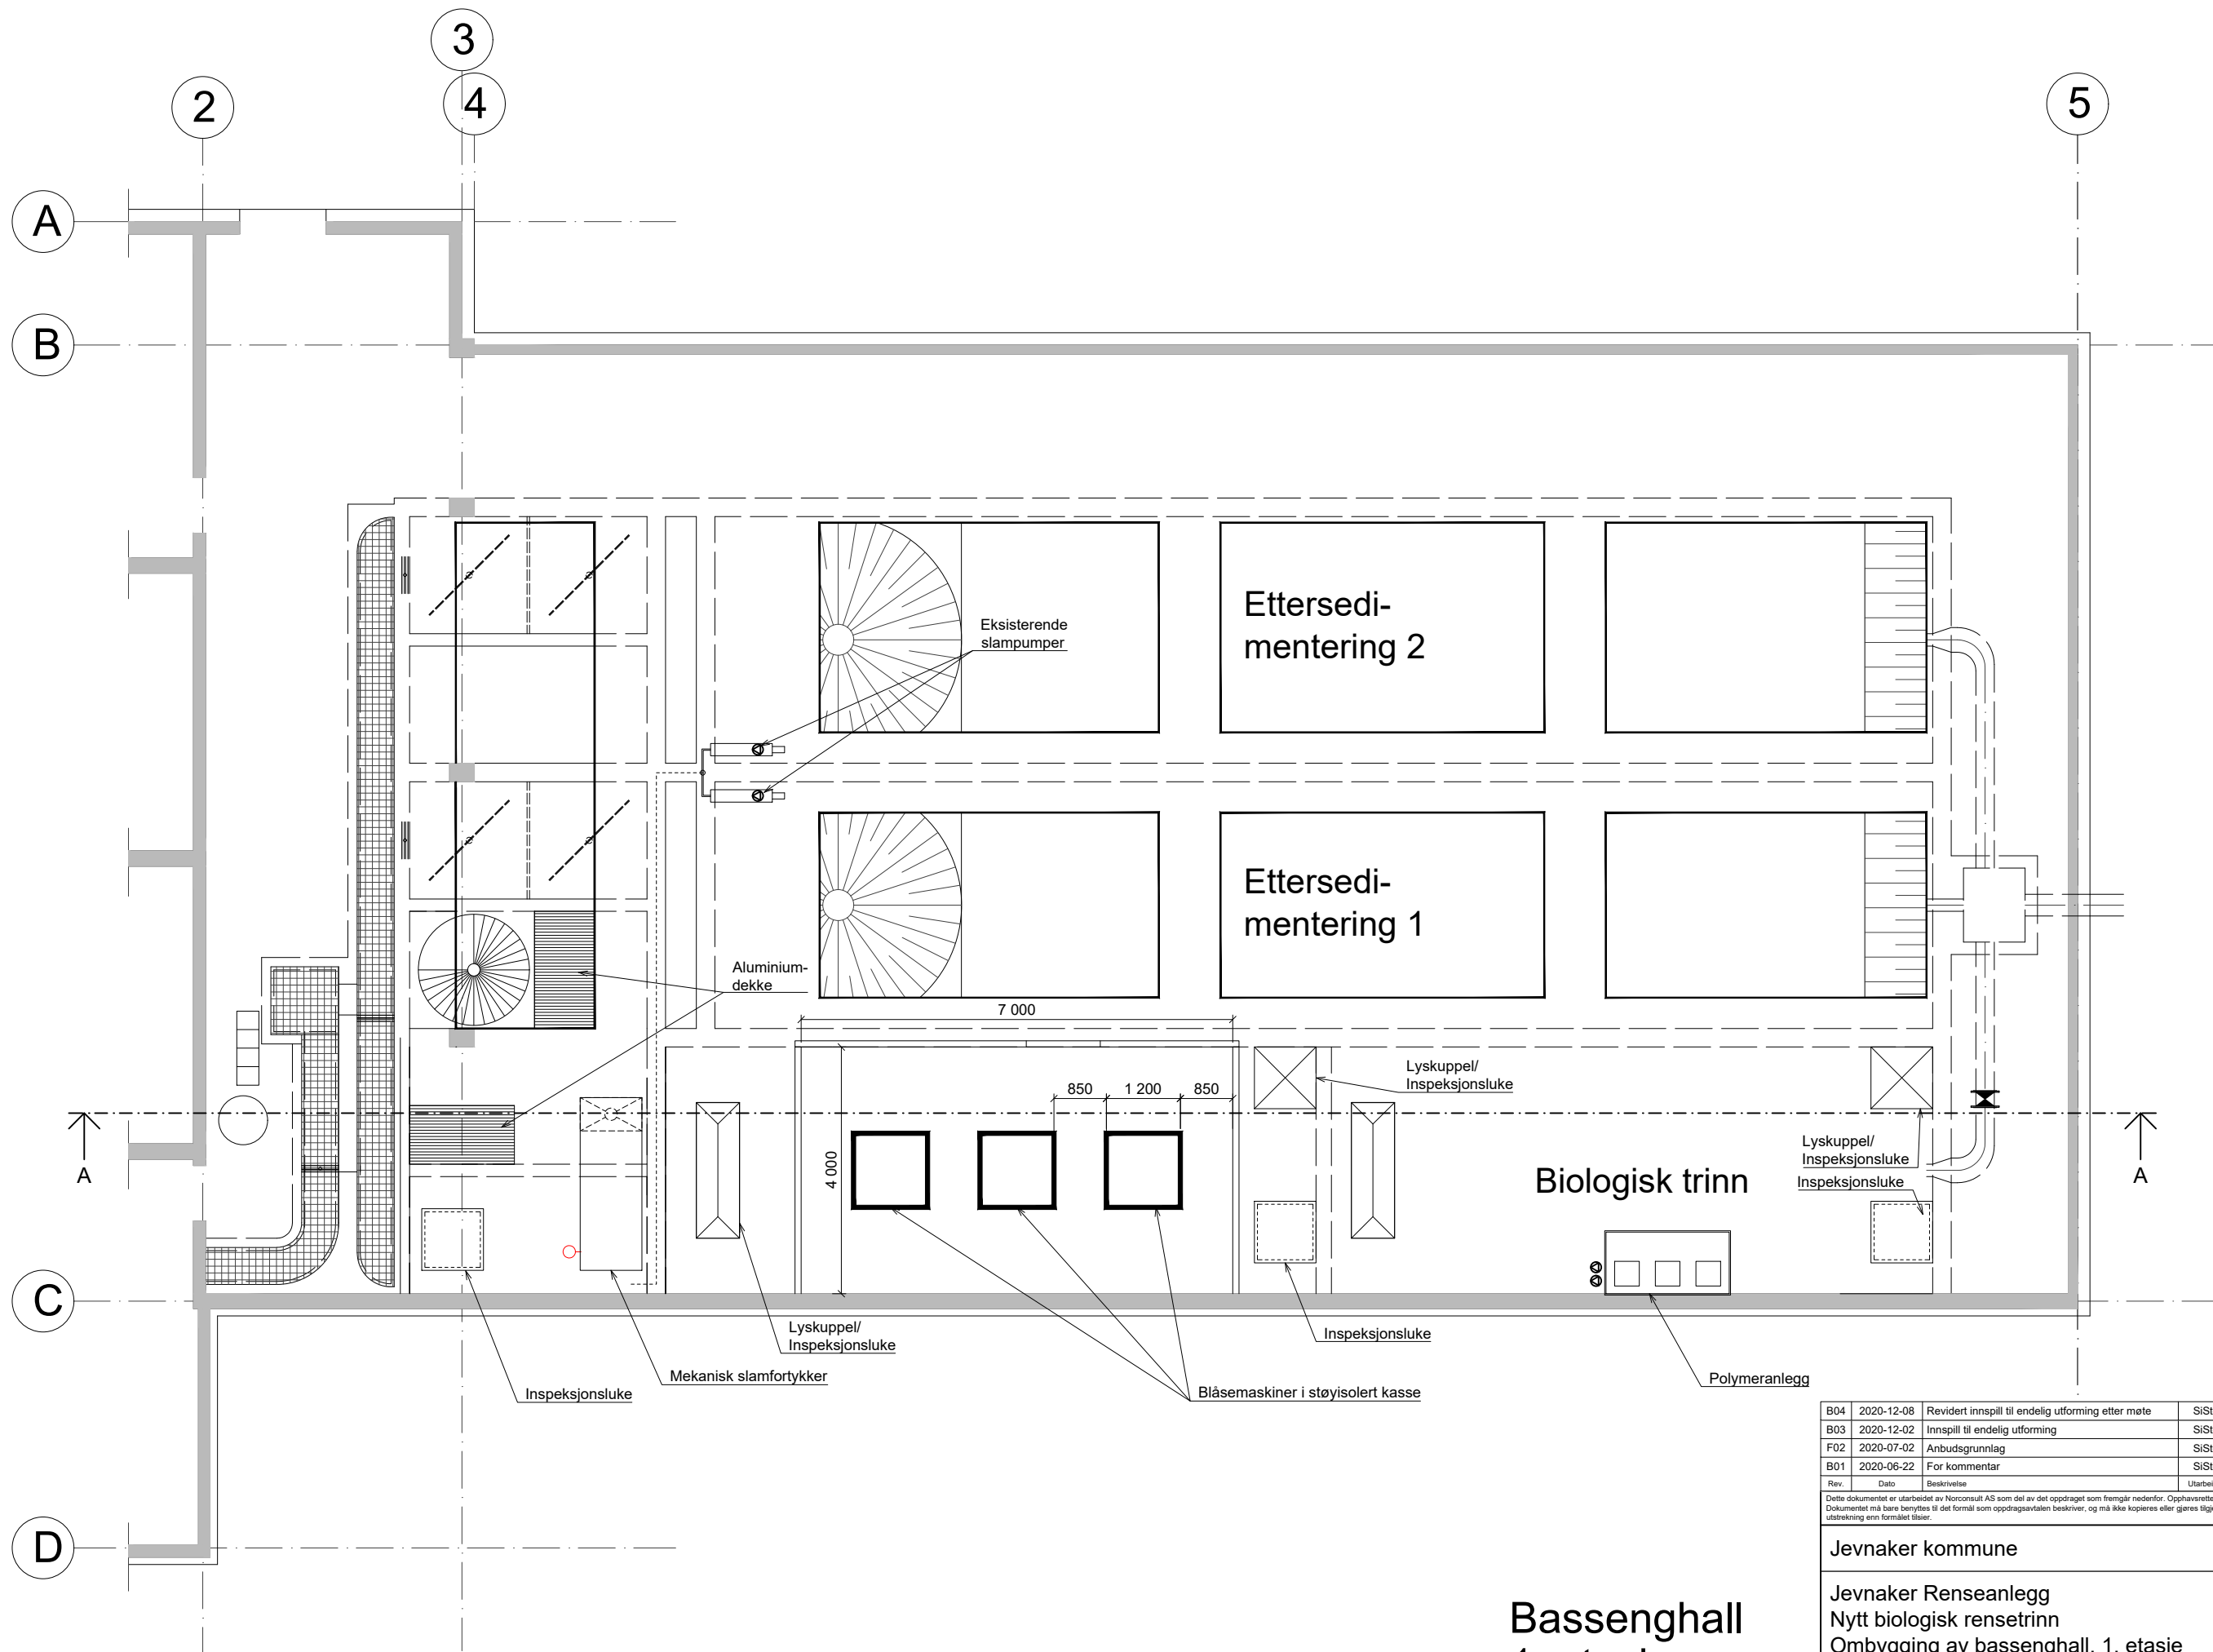

Bassenghall
1. etasje

B04	2020-12-08	Revidert innspill til endelig utforming etter møte	SiSte	TSk	TSk
B03	2020-12-02	Innspill til endelig utforming	SiSte	TSk	TSk
F02	2020-07-02	Anbudsgrunnlag	SiSte	TSk	TSk
B01	2020-06-22	For kommentar	SiSte	TSk	TSk
Rev.	Dato	Beskrivelse	Utarbeidet	Fagkontroll	Godkjent
Dette dokumentet er utarbeidet av Norconsult AS som del av det oppdraget som fremgår nedenfor. Opphavsretten tilhører Norconsult AS. Dokumentet må bare benyttes til det formål som oppdragsavtalen beskriver, og må ikke kopieres eller gjøres tilgjengelig på annen måte eller i større utstrekning enn formålet tilsier.					
Jevnaker kommune				Målestokk. (gjelder A3) 1:100	
Jevnaker Renseanlegg Nytt biologisk rensetrinn Ombygging av bassenghall, 1. etasje					
Norconsult 		Oppdragsnummer 5203464	Tegningsnummer 011		Revisjon B04