


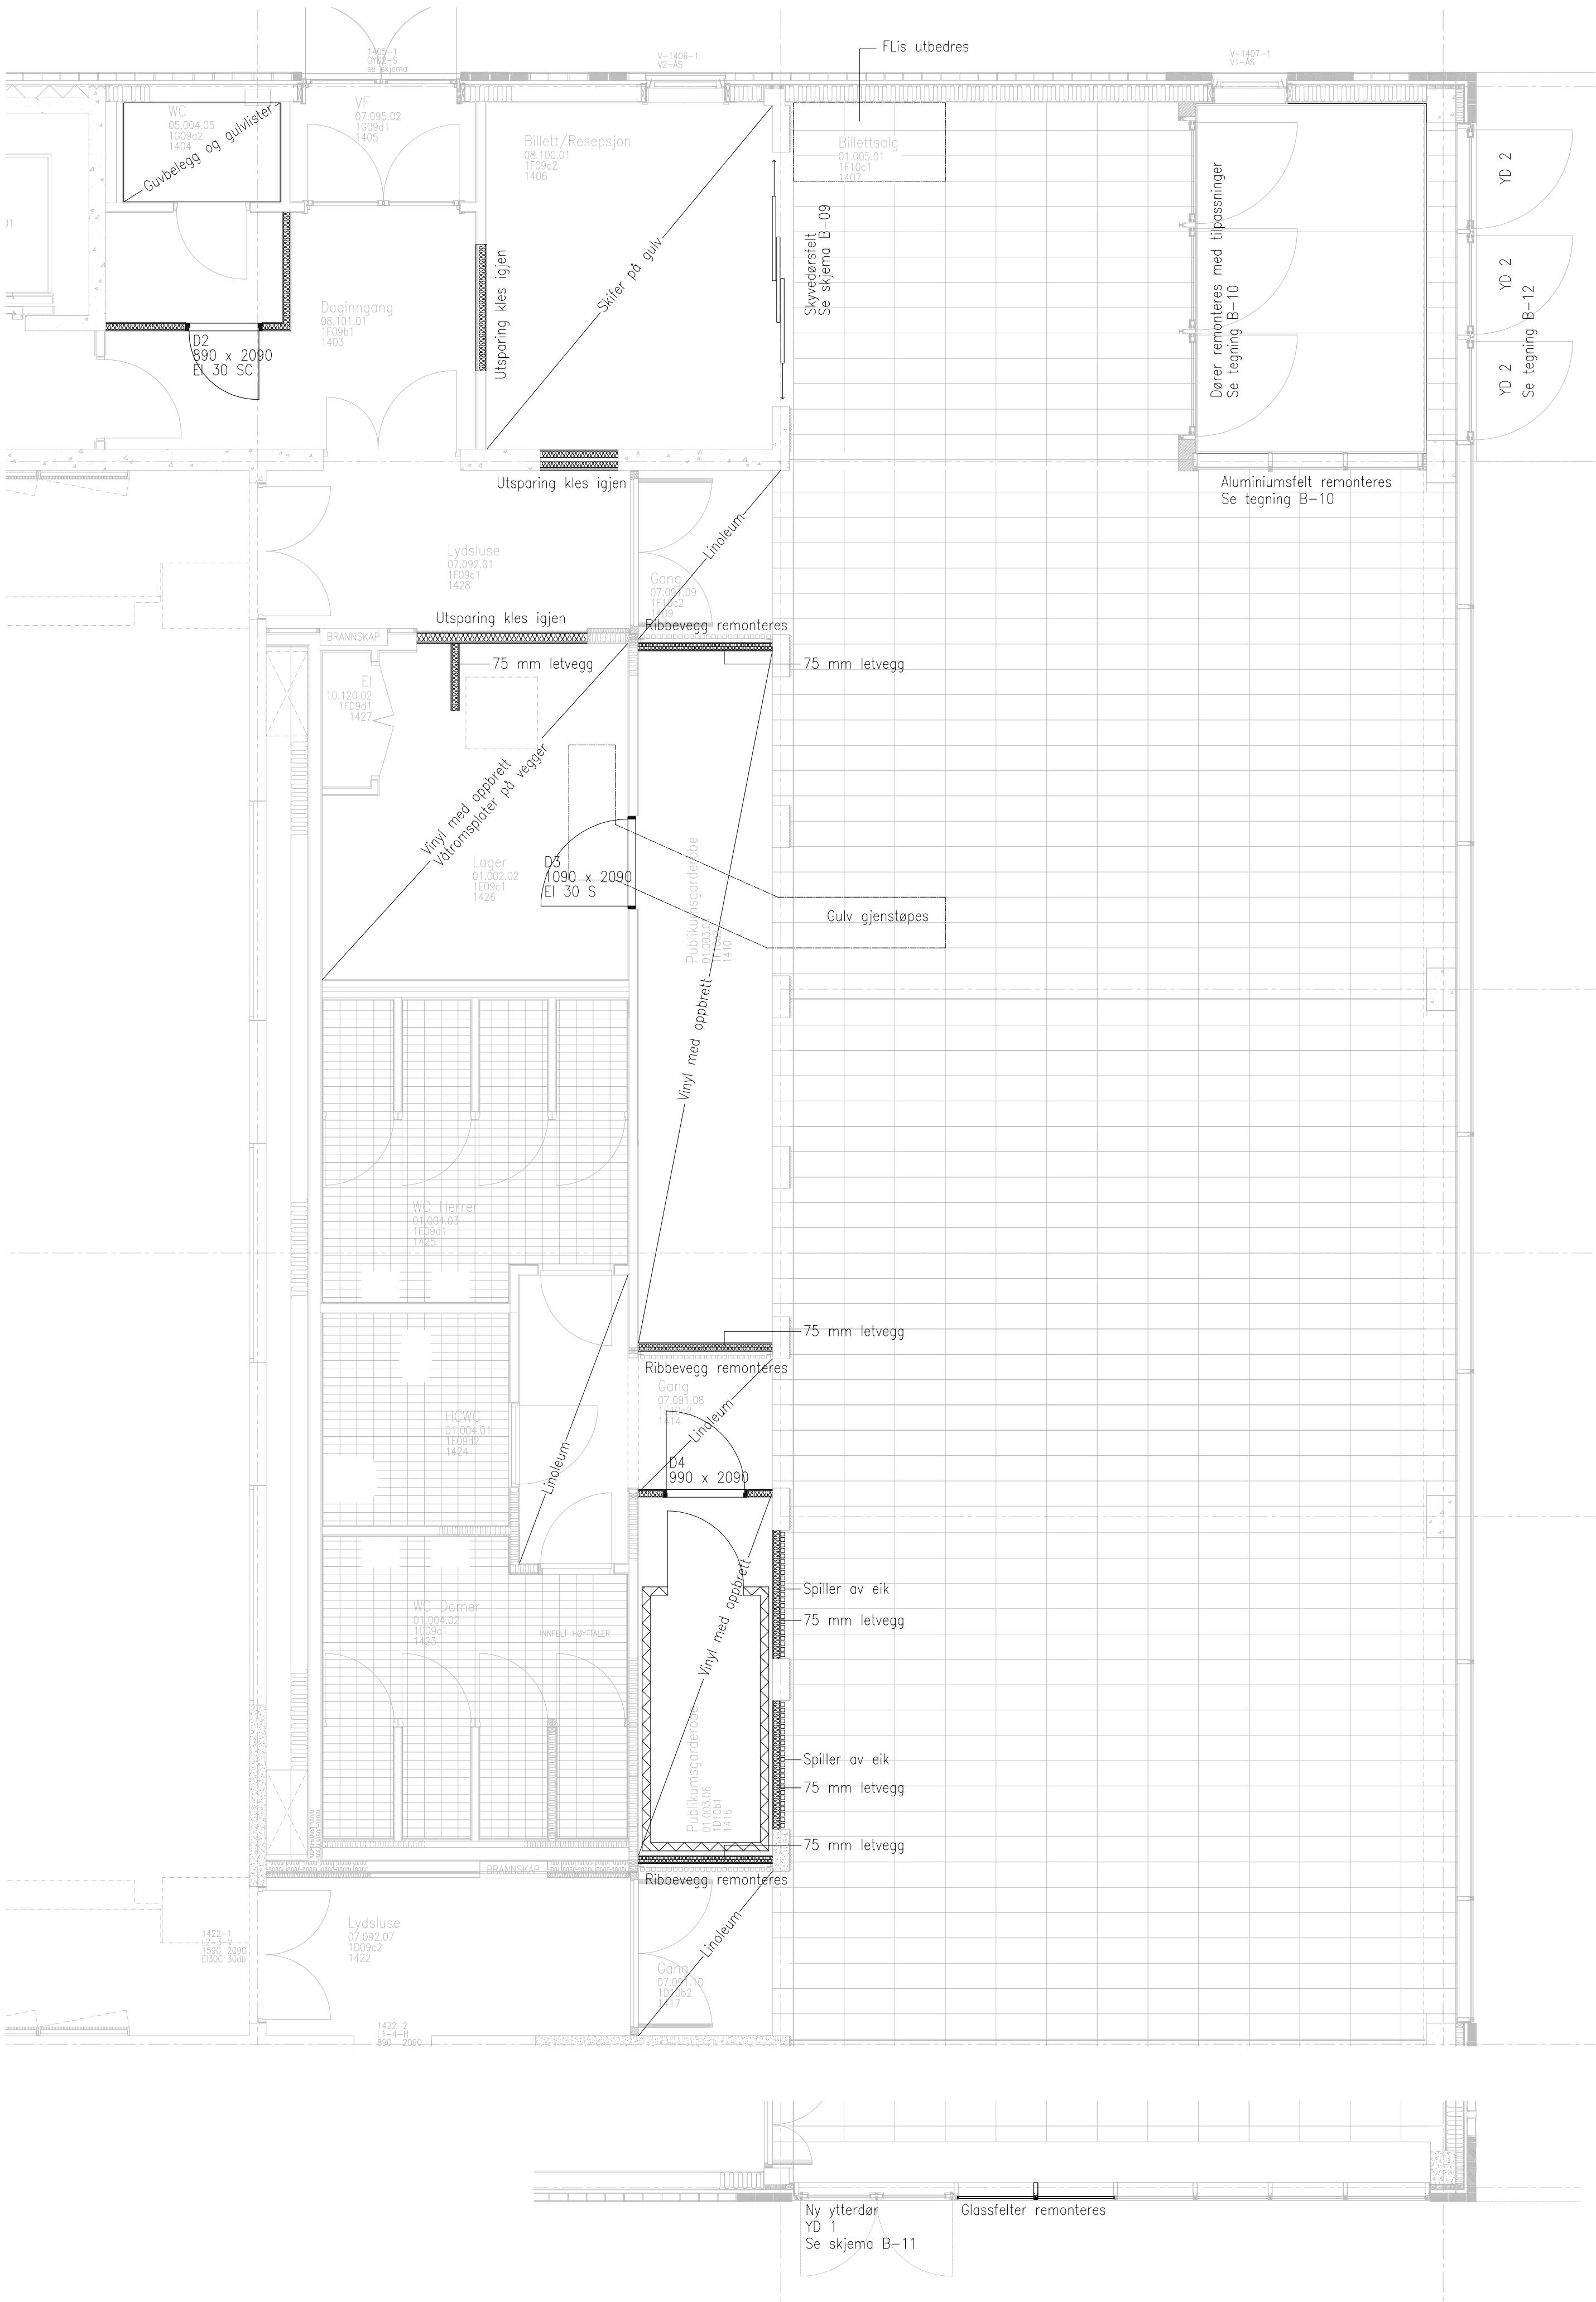

Lokaliseringsfigur:

TILBUDSTEGNING	
REV	DATO
REVISJONEN OMFAATTER	
UTF	KTR

Prosjekteringsgruppen

BH Hålogaland Teater
Teaterplassen 1 9007 Tromsø
Tlf 77 60 64 00 post@ht.no

RIB COWI AS
Stakkvollveien 41 9010 Tromsø
Tlf 02694 ripo@cowi.com

RE COWI AS
Stakkvollveien 41 9010 Tromsø
Tlf 02694 rre@cowi.com

RIV COWI AS
Stakkvollveien 41 9010 Tromsø
Tlf 02694 rje@cowi.com

RBR COWI AS
Otto Nelsens veg 12 7052 Trondheim
Tlf 02694 kha@cowi.com

ARK PIR I
Kongens gate 2 0153 Oslo
Tlf 73 98 40 80 asbjorn.vanes@pir2.no

COWI

PROSJEKTNR.
A219172

HÅLOGALAND TEATER
PLAN 01
OMBYGGING FOAJE
BYGNINGSMESSIGE ARBEIDER

Godkjent

Kontroll prosjekterende
Sign. RPO Kontroll. ESD

Fraaen
NY PLAN 1.dwg
Dato 08.02.2021

Målestokk
1:50
Kontroll utførende
Sign. - Kontroll. -

Prosjekt nr. for utførelse
-

SB Tegningsnummer:									
Kompleksnummer	Byggsnummer	Fag	Etage	Systemkode	Type tegn	Laperr	Prosjekt	Rev	Status
00000	00000	B	01	200	20	004	00	00	0