


N:\S19\94\5199400\BIM\Veget\Arkiv\Tegninger.dwg - KtBer - Plottet: 2021-02-08, 14:46:37 - LAYOUT = Fase 02 - XREF = frib\_undebygning\_NTM10, Temporary bridge\_Bragernes, landing\_coordination\_NC-DOF\_2020-09-17, frib\_brygge\_vest\_3d\_m\_NTM10, frib\_brygge\_est\_3d\_m\_NTM10, Kart 2D, Faseplaner\_Bragernes

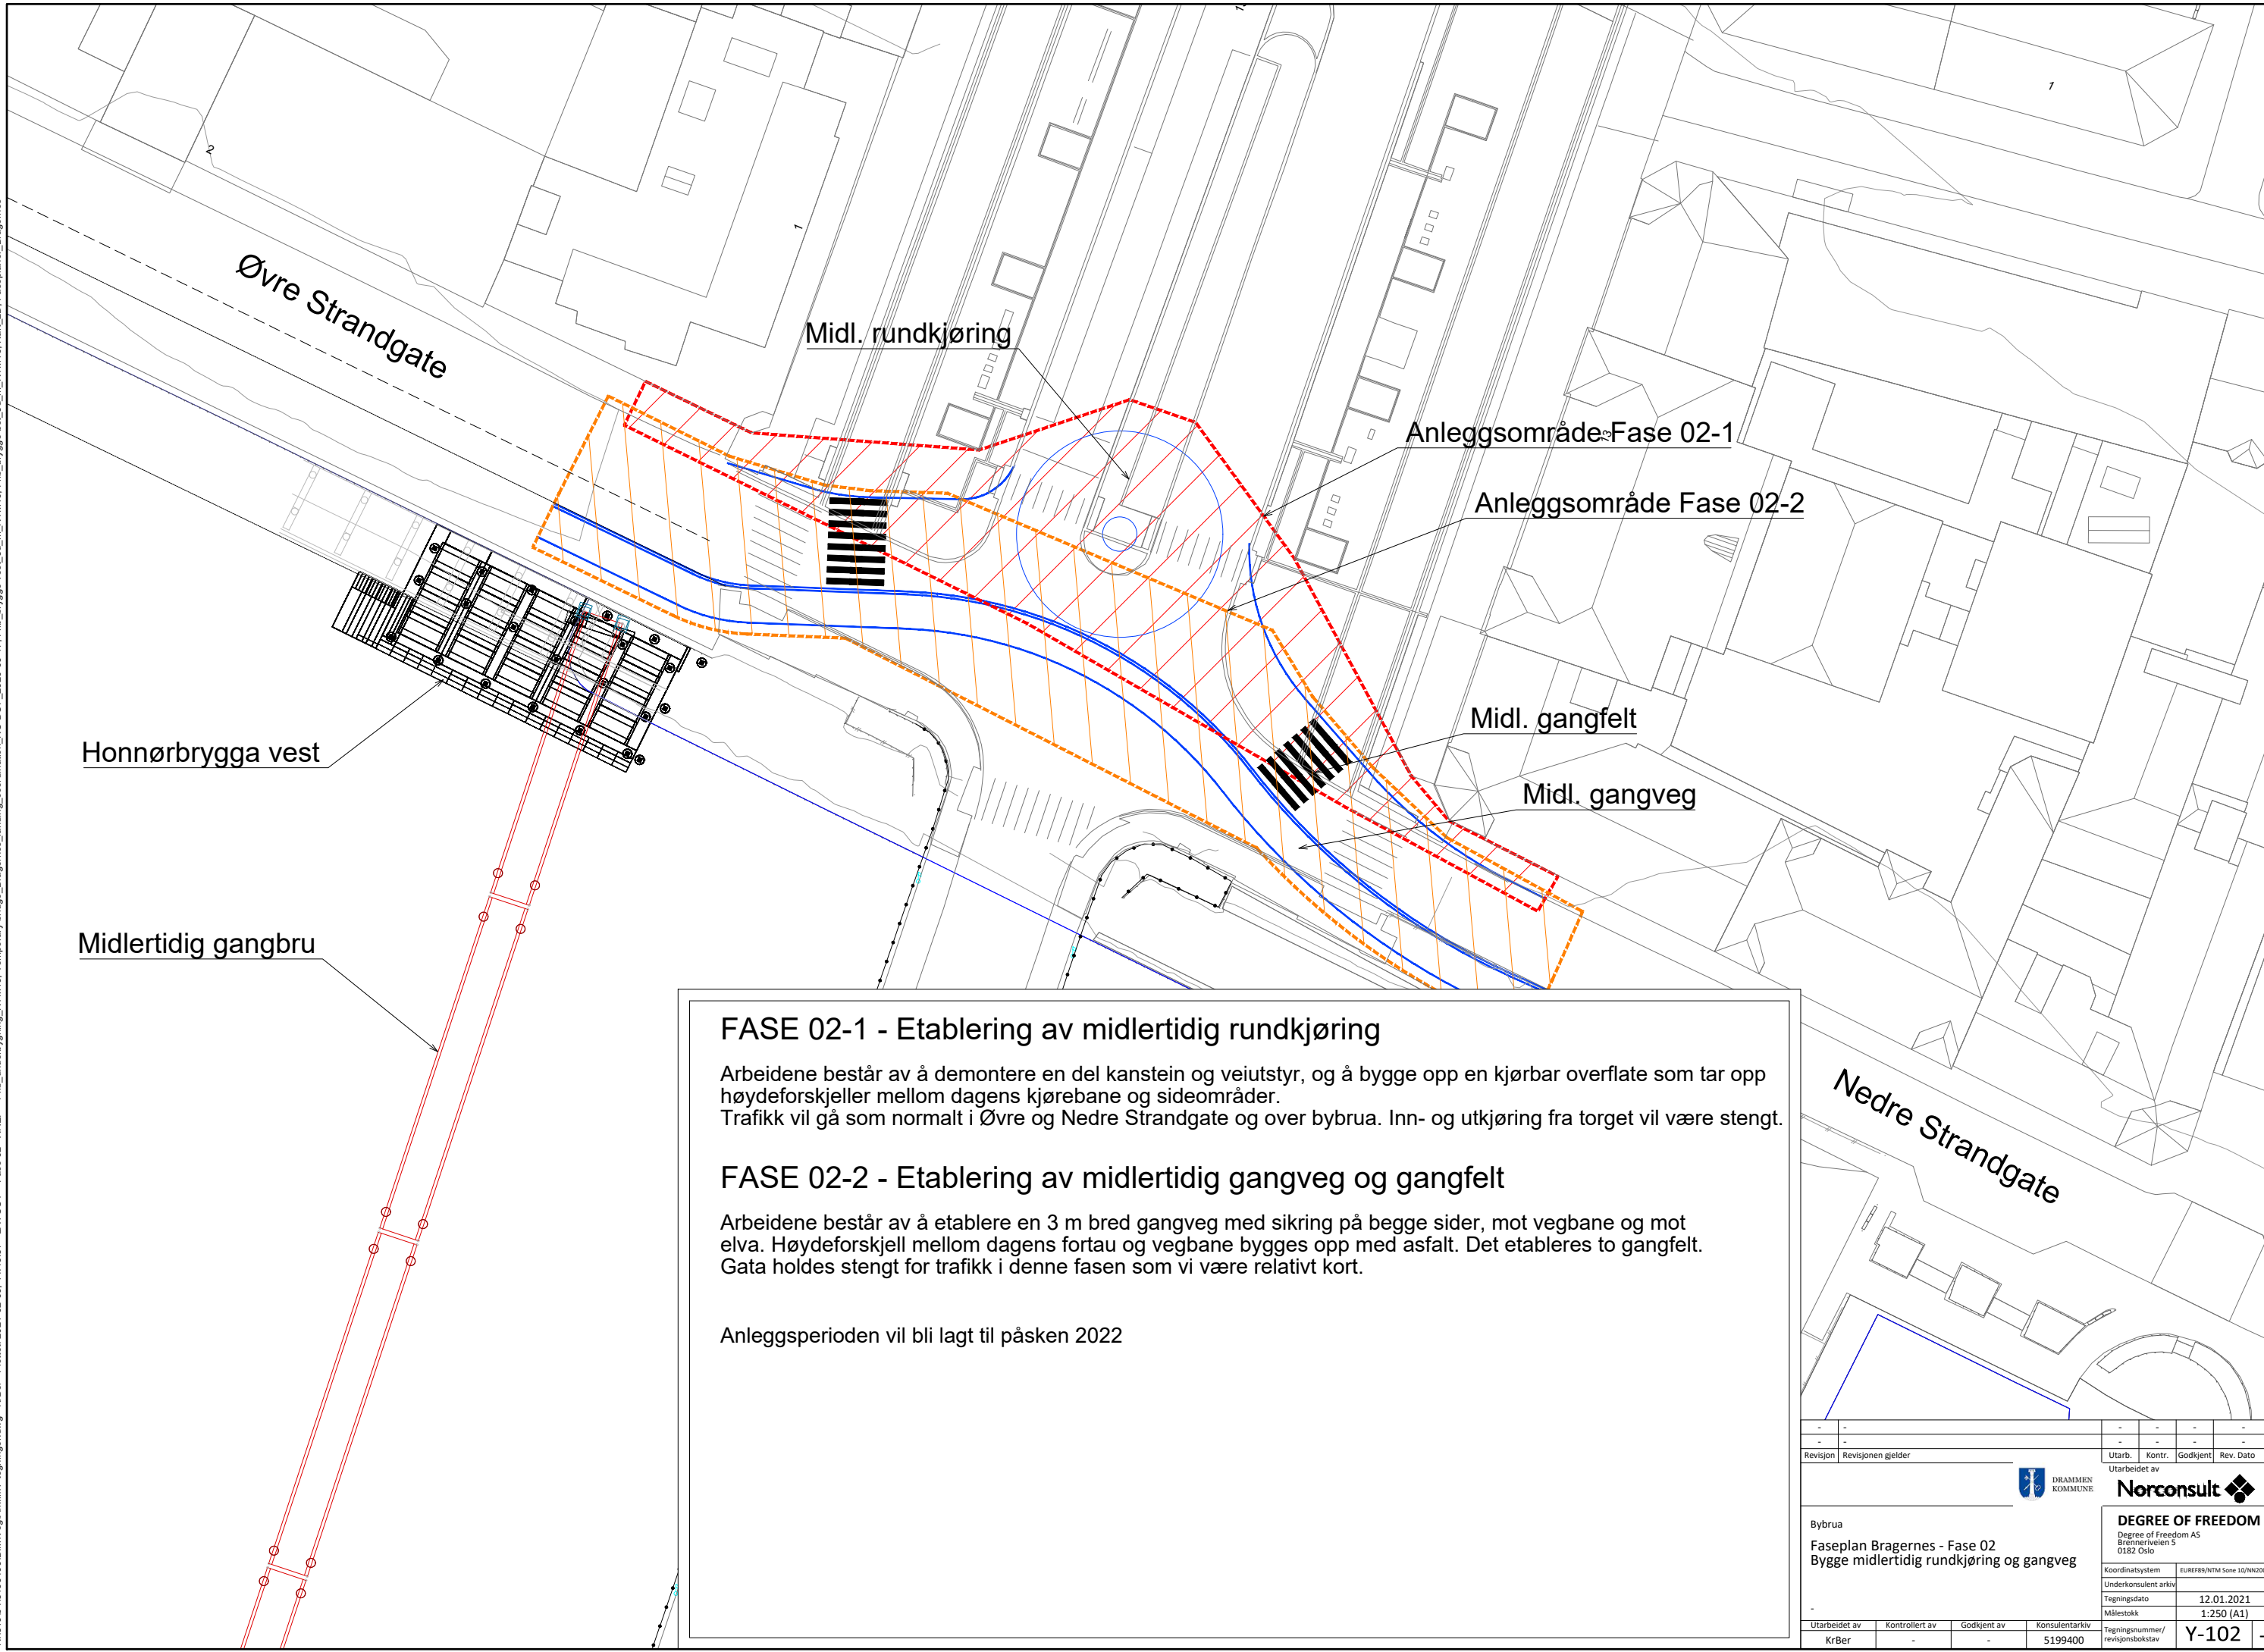

**FASE 02-1 - Etablering av midlertidig rundkjøring**

Arbeidene består av å demontere en del kanstein og veiutstyr, og å bygge opp en kjørbare overflate som tar opp høydeforskjeller mellom dagens kjørebane og sideområder. Trafikk vil gå som normalt i Øvre og Nedre Strandgate og over bybrua. Inn- og utkjøring fra torget vil være stengt.

**FASE 02-2 - Etablering av midlertidig gangveg og gangfelt**

Arbeidene består av å etablere en 3 m bred gangveg med sikring på begge sider, mot vegbane og mot elva. Høydeforskjell mellom dagens fortau og vegbane bygges opp med asfalt. Det etableres to gangfelt. Gata holdes stengt for trafikk i denne fasen som vi være relativt kort.

Anleggsperioden vil bli lagt til påsken 2022

Nedre Strandgate

|                                          |                    |                            |                |                  |
|------------------------------------------|--------------------|----------------------------|----------------|------------------|
| -                                        | -                  | -                          | -              | -                |
| Revisjon                                 | Revisjonen gjelder | Utarb.                     | Kontr.         | Godkjent         |
| Utarbeidet av                            |                    | Rev. Dato                  |                |                  |
| Bybrua                                   |                    | Utarbeidet av              |                |                  |
| Faseplan Bragernes - Fase 02             |                    | Norconsult                 |                |                  |
| Bygge midlertidig rundkjøring og gangveg |                    | DEGREE OF FREEDOM          |                |                  |
|                                          |                    | Degree of Freedom AS       |                |                  |
|                                          |                    | Brenneriveien 5            |                |                  |
|                                          |                    | 0182 Oslo                  |                |                  |
| Koordinatsystem                          |                    | EUREF89/NTM Sone 10/NN2000 |                |                  |
| Underkonsulent arkiv                     |                    |                            |                |                  |
| Tegningsdato                             |                    | 12.01.2021                 |                |                  |
| Målestokk                                |                    | 1:250 (A1)                 |                |                  |
| Utarbeidet av                            | Kontrollert av     | Godkjent av                | Konsulentarkiv | Tegningsnummer/  |
| KrBer                                    | -                  | -                          | 5199400        | revisjonsbokstav |
|                                          |                    |                            |                | Y-102            |