

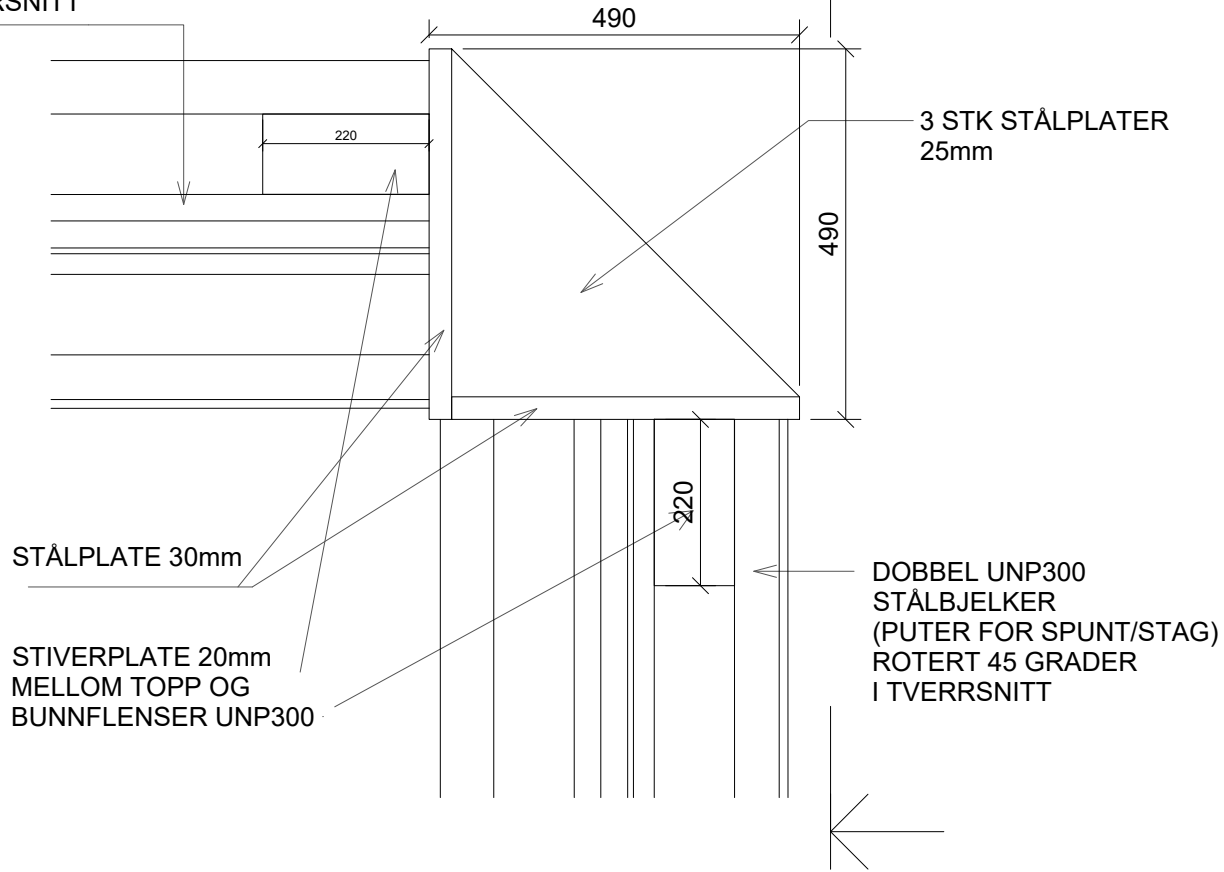


DOBBEL UNP300
STÅLBJELKER
(PUTER FOR SPUNT/STAG)
ROTERT 45 GRADER
I TVERRSNITT

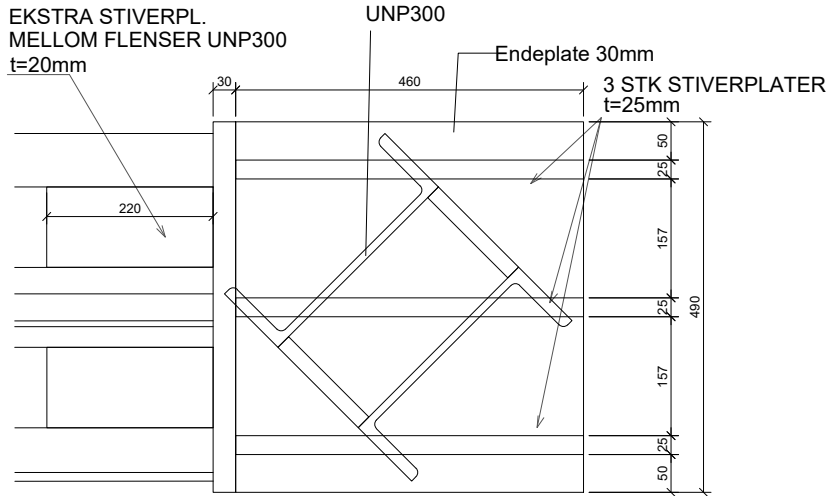

1. Generelt
- Utførelse i henhold til *teknisk beskrivelse, NS 3420 og NS-EN 1090-2*
 - Stålkonstruksjoner skal være CE-merket iht. NS-EN 1090-1 og leveres med ytelseserklæring (DoP)
 - Utførelsesklasse: EXC2 iht. NS-EN 1090-2
 - Funksjonstoleranser: Klasse 1 iht. NS-EN 1090-2
2. Stål
- Stålsort og slagseighet: *S355J2/S355J2H iht. NS-EN 10025 og NS-EN 10210-1*
 - Sveiser: Kilsveis **a = 7 mm** der annet ikke er angitt

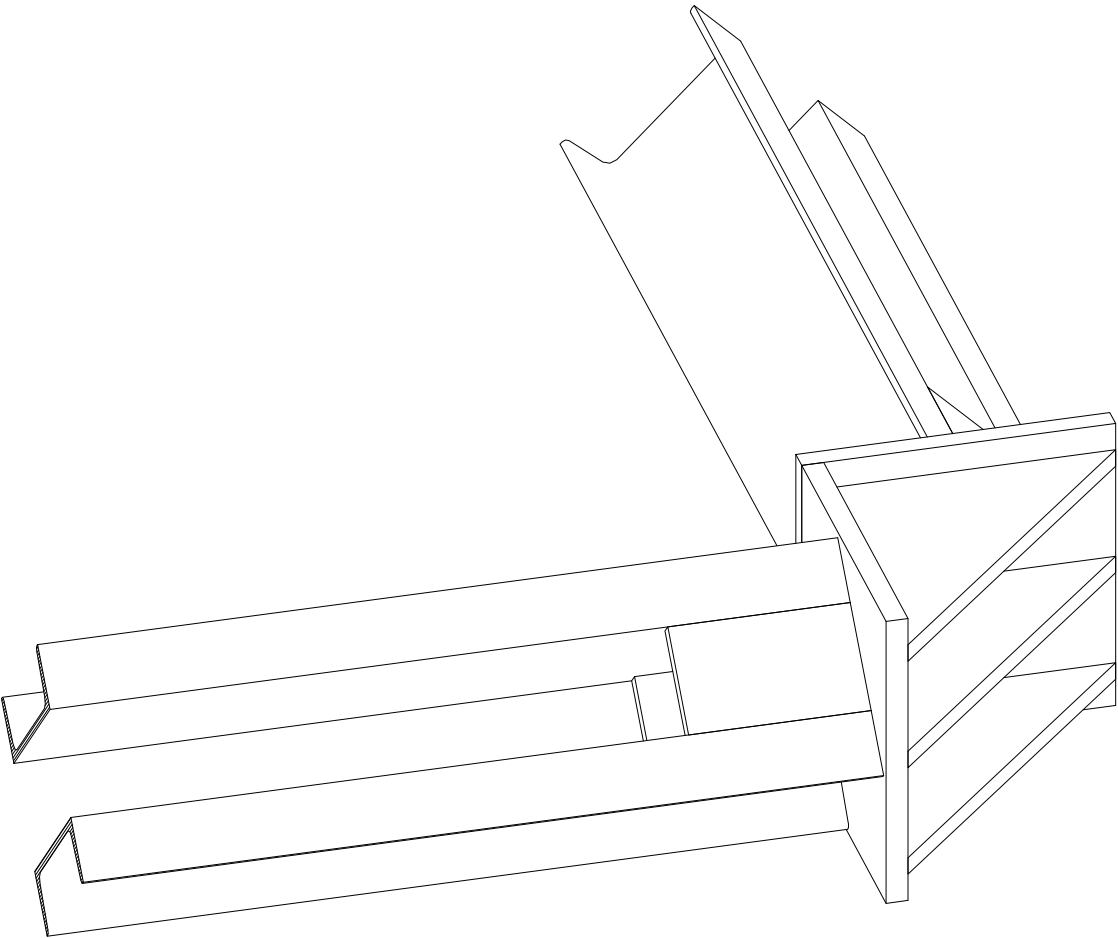

HENVISNINGER:
Se datarapport (RIG-01) og geoteknisk prosjekteringsrapport (RIG-07)
Høydereferanse: NN2000 (unntatt gulvnivå GHB og SB, som kan være i annet ref.sys.)
Se plantegning og oppriss av rørvegg fra RIB.
Prinsippsnitt for rørvegg, se tegning V201.

J02	2020-12-18	For bruk	EgABe	ChKle	ChKle
J01	2020-12-09	Foreløpige detaljer	EgABe	ChKle	ChKle
Rev.	Dato	Beskrivelse	Utarbeidet	Fagkontroll	Godkjent
Dette dokumentet er utarbeidet av Norconsult AS som del av det oppdraget som fremgår nedenfor. Opphavsretten tilhører Norconsult AS. Dokumentet må bare benyttes til det formål som oppdragsavtalen beskriver, og må ikke kopieres eller gjøres tilgjengelig på annen måte eller i større utstrekning enn formålet tilsier.					Målestokk (gjelder A3)
Helse Bergen HF					1:10
573 Parkhjørnet, Haukeland					
Rørvegg for oppstøtting av byggegrop					
Puttedetaljer - hjørne (forslag)					
Norconsult		Oppdragsnummer	Tegningsnummer	Revisjon	
		5190180	V203	J02	