


SYSTEM NR.: 317.001
PUMPEKUM FOR SPILLVANN

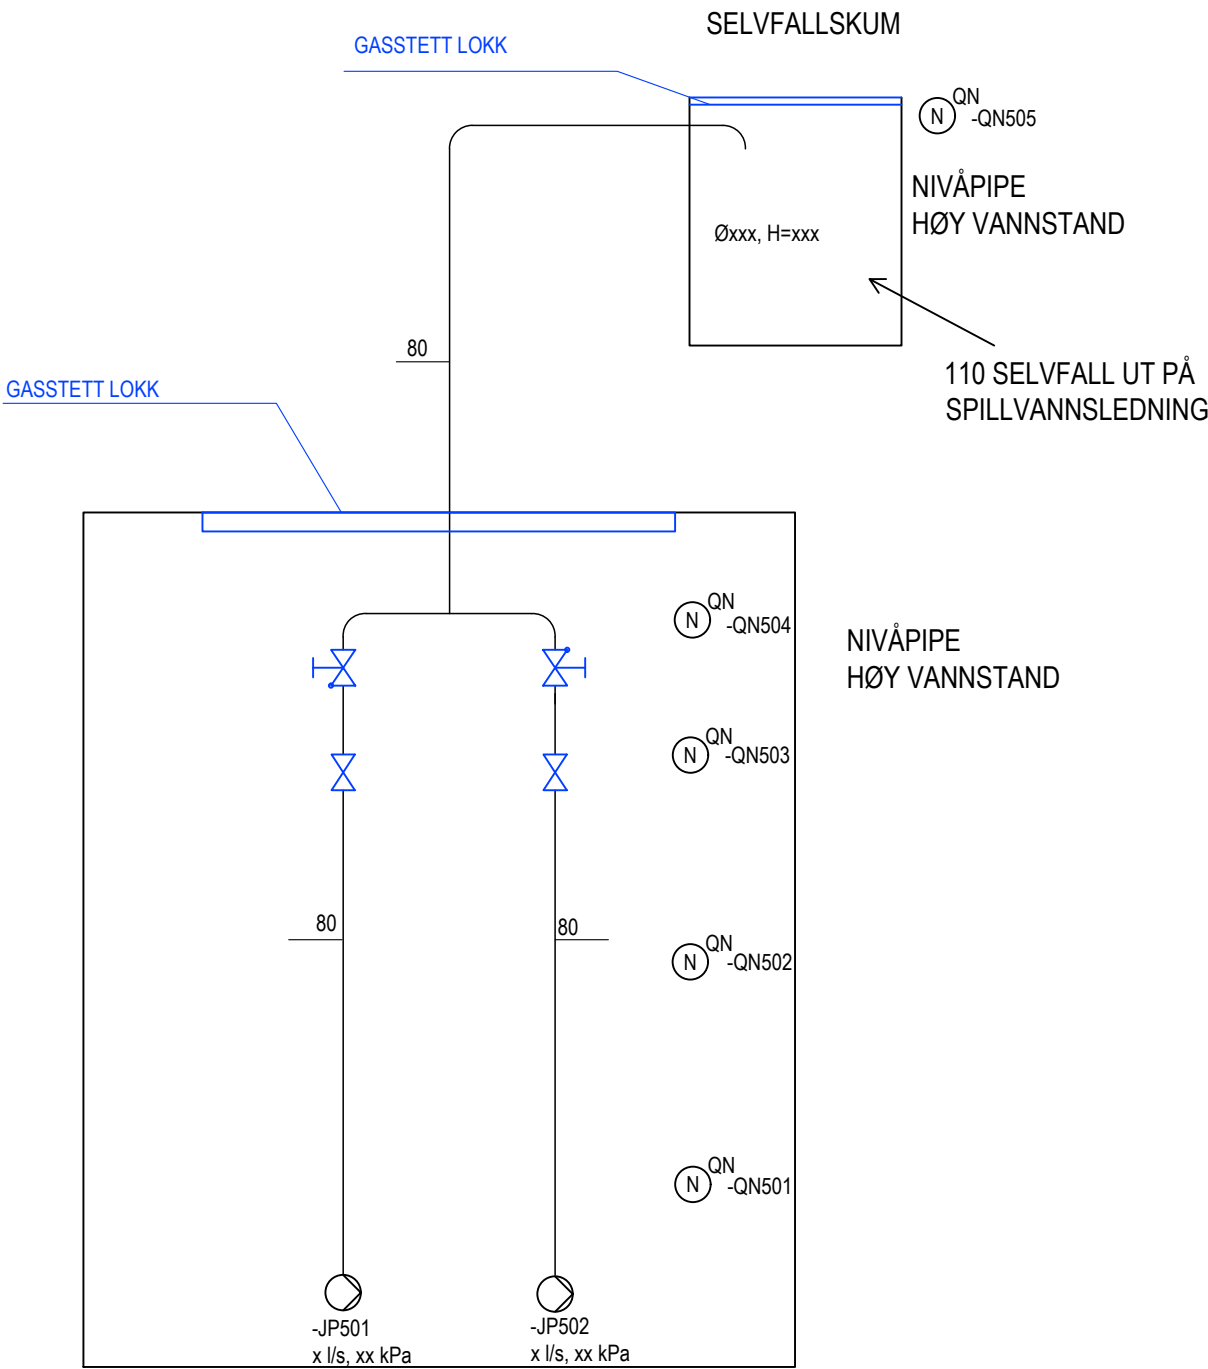

PUMPEKUM MED 2 AVLØPSPUMPER OG GUIDER

REFERANSE:
Vedlegg P3-2.1
317.001 PUMPEKUM FOR SPILLVANN

* P,T,F,Y,E øil.	
** QD - DIFFERANSETRYKKVAKT	
RD - DIFFERANSETRYKKGIVER	
RT - TEMPERATURGIVER	
QT - TEMPERATURVAKT	
RY - RØYKDETEKTOR	
RP - TRYKKGIVER	
QN - NIVÅVAKT	
OE - ENERGI MÅLER	
KA - KOMPRESSOR	
JV - VIFTE	
JB - PUMPE	
KA - SPJELDMOTOR	
XM - MOTOR FOR GJENVINNER	
SB - TOVEIS VENTIL MED AKTUATOR	
SM - STENGEVENTIL	
MV - FILTER	
LR - FREKVENSONFORMER	
SV - TOVEIS VENTIL	
RF - STRØMNINGSMÅLER	
QF - STRØMNINGSVAKT	
SM - MANUELL STENGEVENTIL	
SV - TREVEIS VENTIL	

NOTE:
-Alle komponenter skal merkes i henhold til TFM
-Symboler skal være i henhold til ISO standard 14617-N

Rev	Dato	Tekst	Tegn	Kontr

Prosjekt: Prosjektnavn

Adresse: Prosjektadresse

Gnr./Bnr.: Gnr./Bnr. Bygg id.: xxxxxxx

Systemnr. / beskrivelse: Systemnummer /beskrivelse

SYSTEMSKJEMA	
Dato: 00.00.00	Produsert av: NN FIRMA
Målestokk: 1:xxx	Kontrollert av: NN

 STAVANGER KOMMUNE	STAVANGER EIENDOM Postboks 8001, 4068 Stavanger Telefon: 04005 www.stavanger.kommune.no Org. nr. 964965226
--	--