
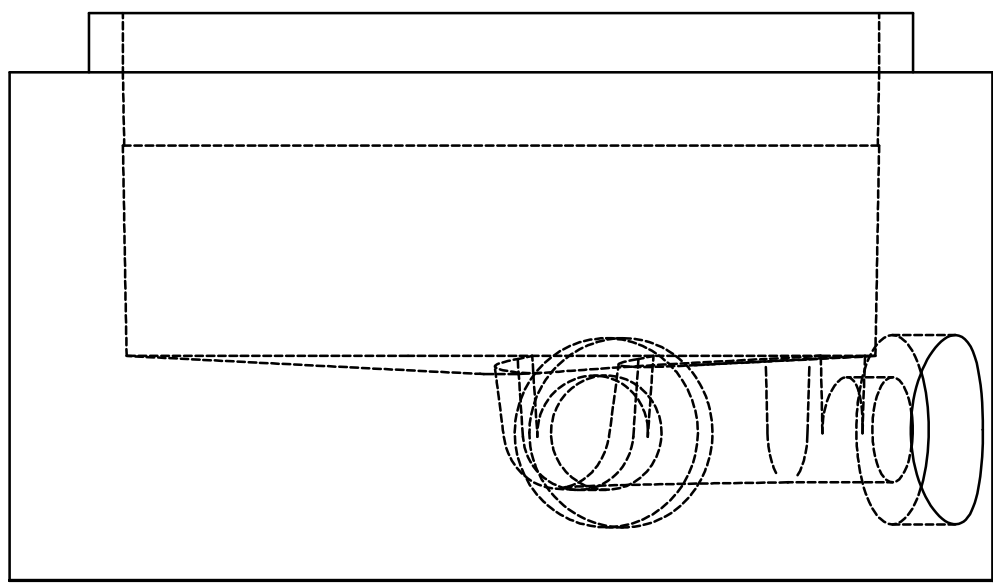


S5 - Ø1000

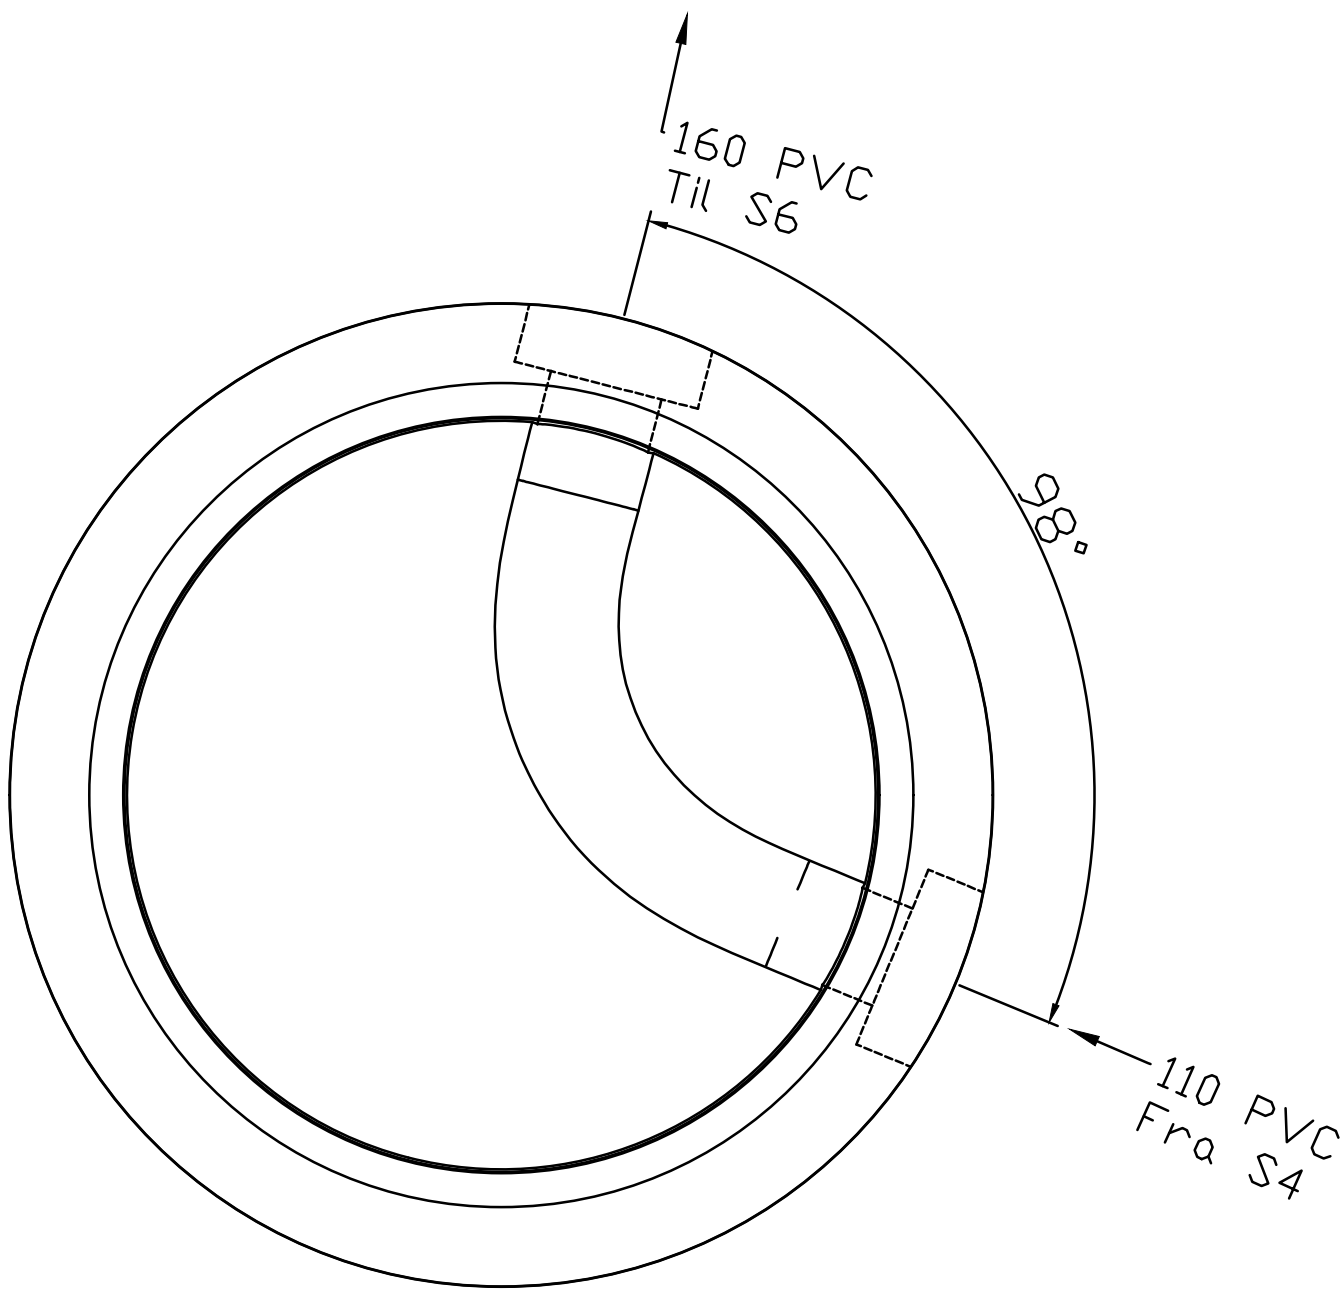

Henvisning:
Spillvannskummer skal monteres etter anvisning i
Rana Kommunes VA-norm punkt 6.13
Rana Kommunes normtegning RK-H07 Avløpskum i veg/gate
Rana Kommunes normtegning RK-H08 Detalj ISO-View

Rev.	Beskrivelse				Dato	Tegn.	Kontr.	Gjeldr.
Rana kommune Rehabilitering VVA Gruben del 2						Fag	Formål	
						RIVA	A1	
Kumdetaljer Spillvannskum S5						Dato	16.02.2021	
						Målestokk		
						1:10		
						Koordinatsystem		
						Haydesystem		
Multiconsult www.multiconsult.no			Status	Konstr./Tegnet	Kontrollert	Godkjent		
			Oppdragsnr.	MarK	SNM	SNM		
			Tegningsnr.			Rev.		
			10215303			GH224		
						00		