
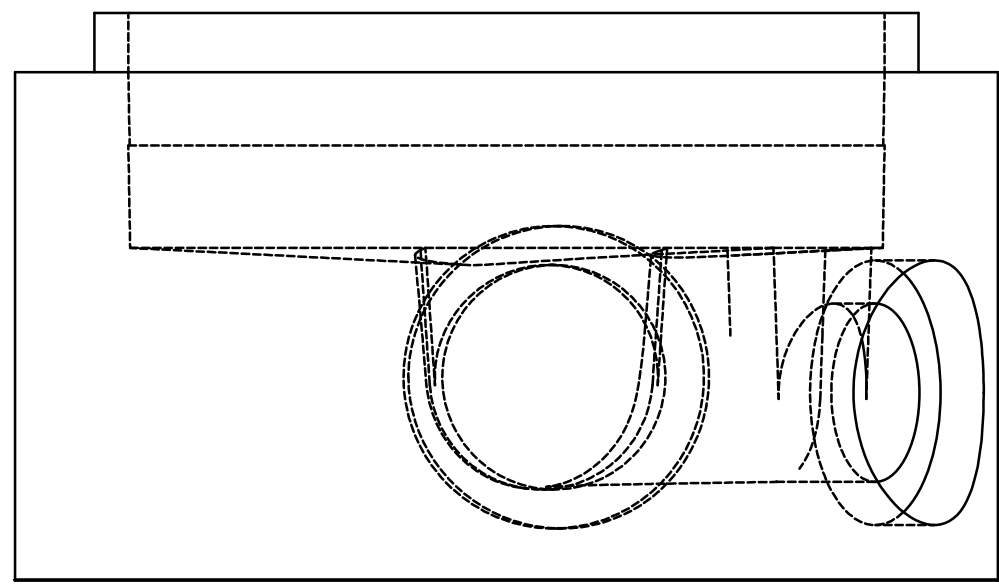
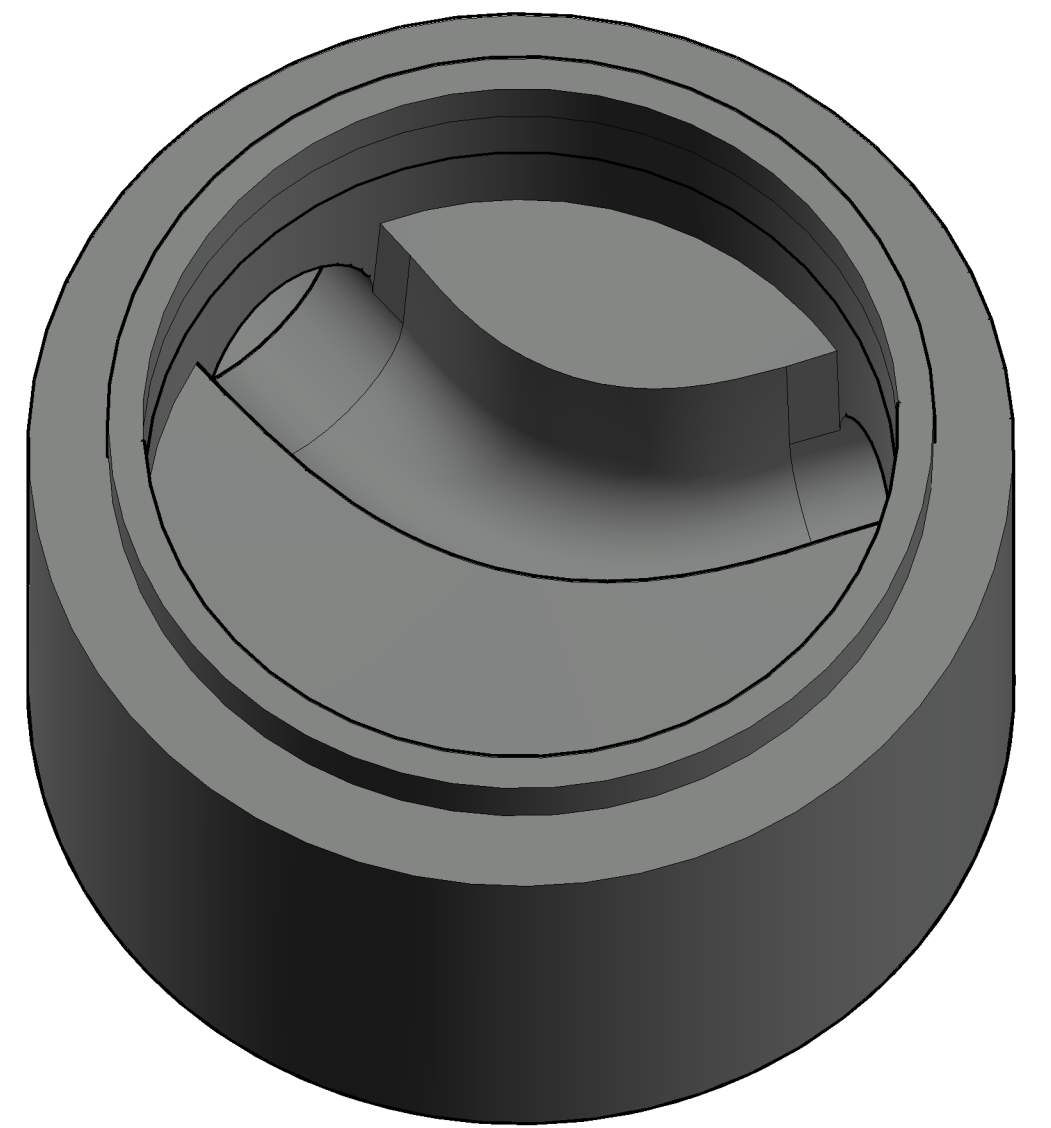


05 - $\phi 1000$

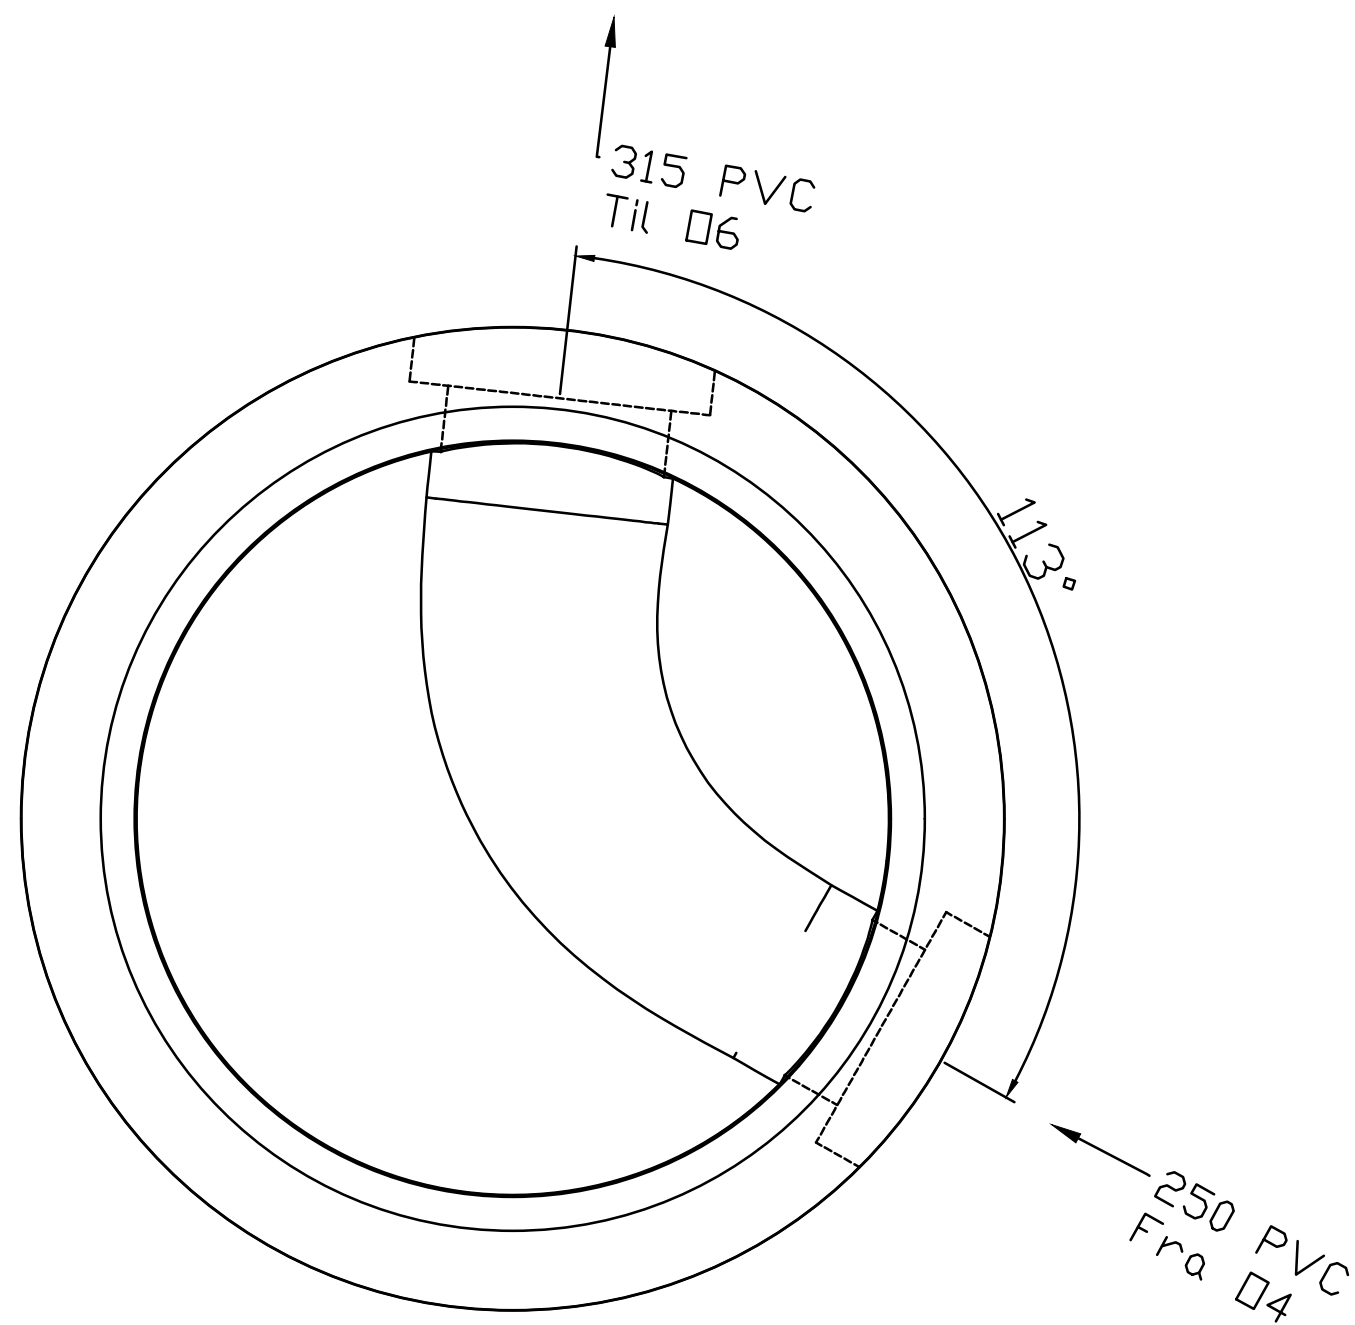

Henvisning:
Overvannskummer skal monteres etter anvisning i
Rana Kommunes VA-norm punkt 7.13
Rana Kommunes normtegning RK-H07 Avløpskum i veg/gate
Rana Kommunes normtegning RK-H08 Detalj ISO-View

Rev.	Beskrivelse					Dato		Tegn.	Kontr.	Godkj.
Rana kommune Rehabilitering VVA Gruben del 2								Fag	Format	
								RIVA	A1	
Kumdetaljer Overvannskum 05								Dato		16.02.2021
								Målestokk		
								1:10		
								Koordinatsystem		
								Høydesystem		
Multiconsult		Status	Konstr./Tegnet	Kontrollert	Godkjent					
		Konkurransegrunnlag	MarHK	SNM	SNM					
		Oppdragsnr.	10215303		Tegningsnr.		GH234		Rev.	00
www.multiconsult.no										