
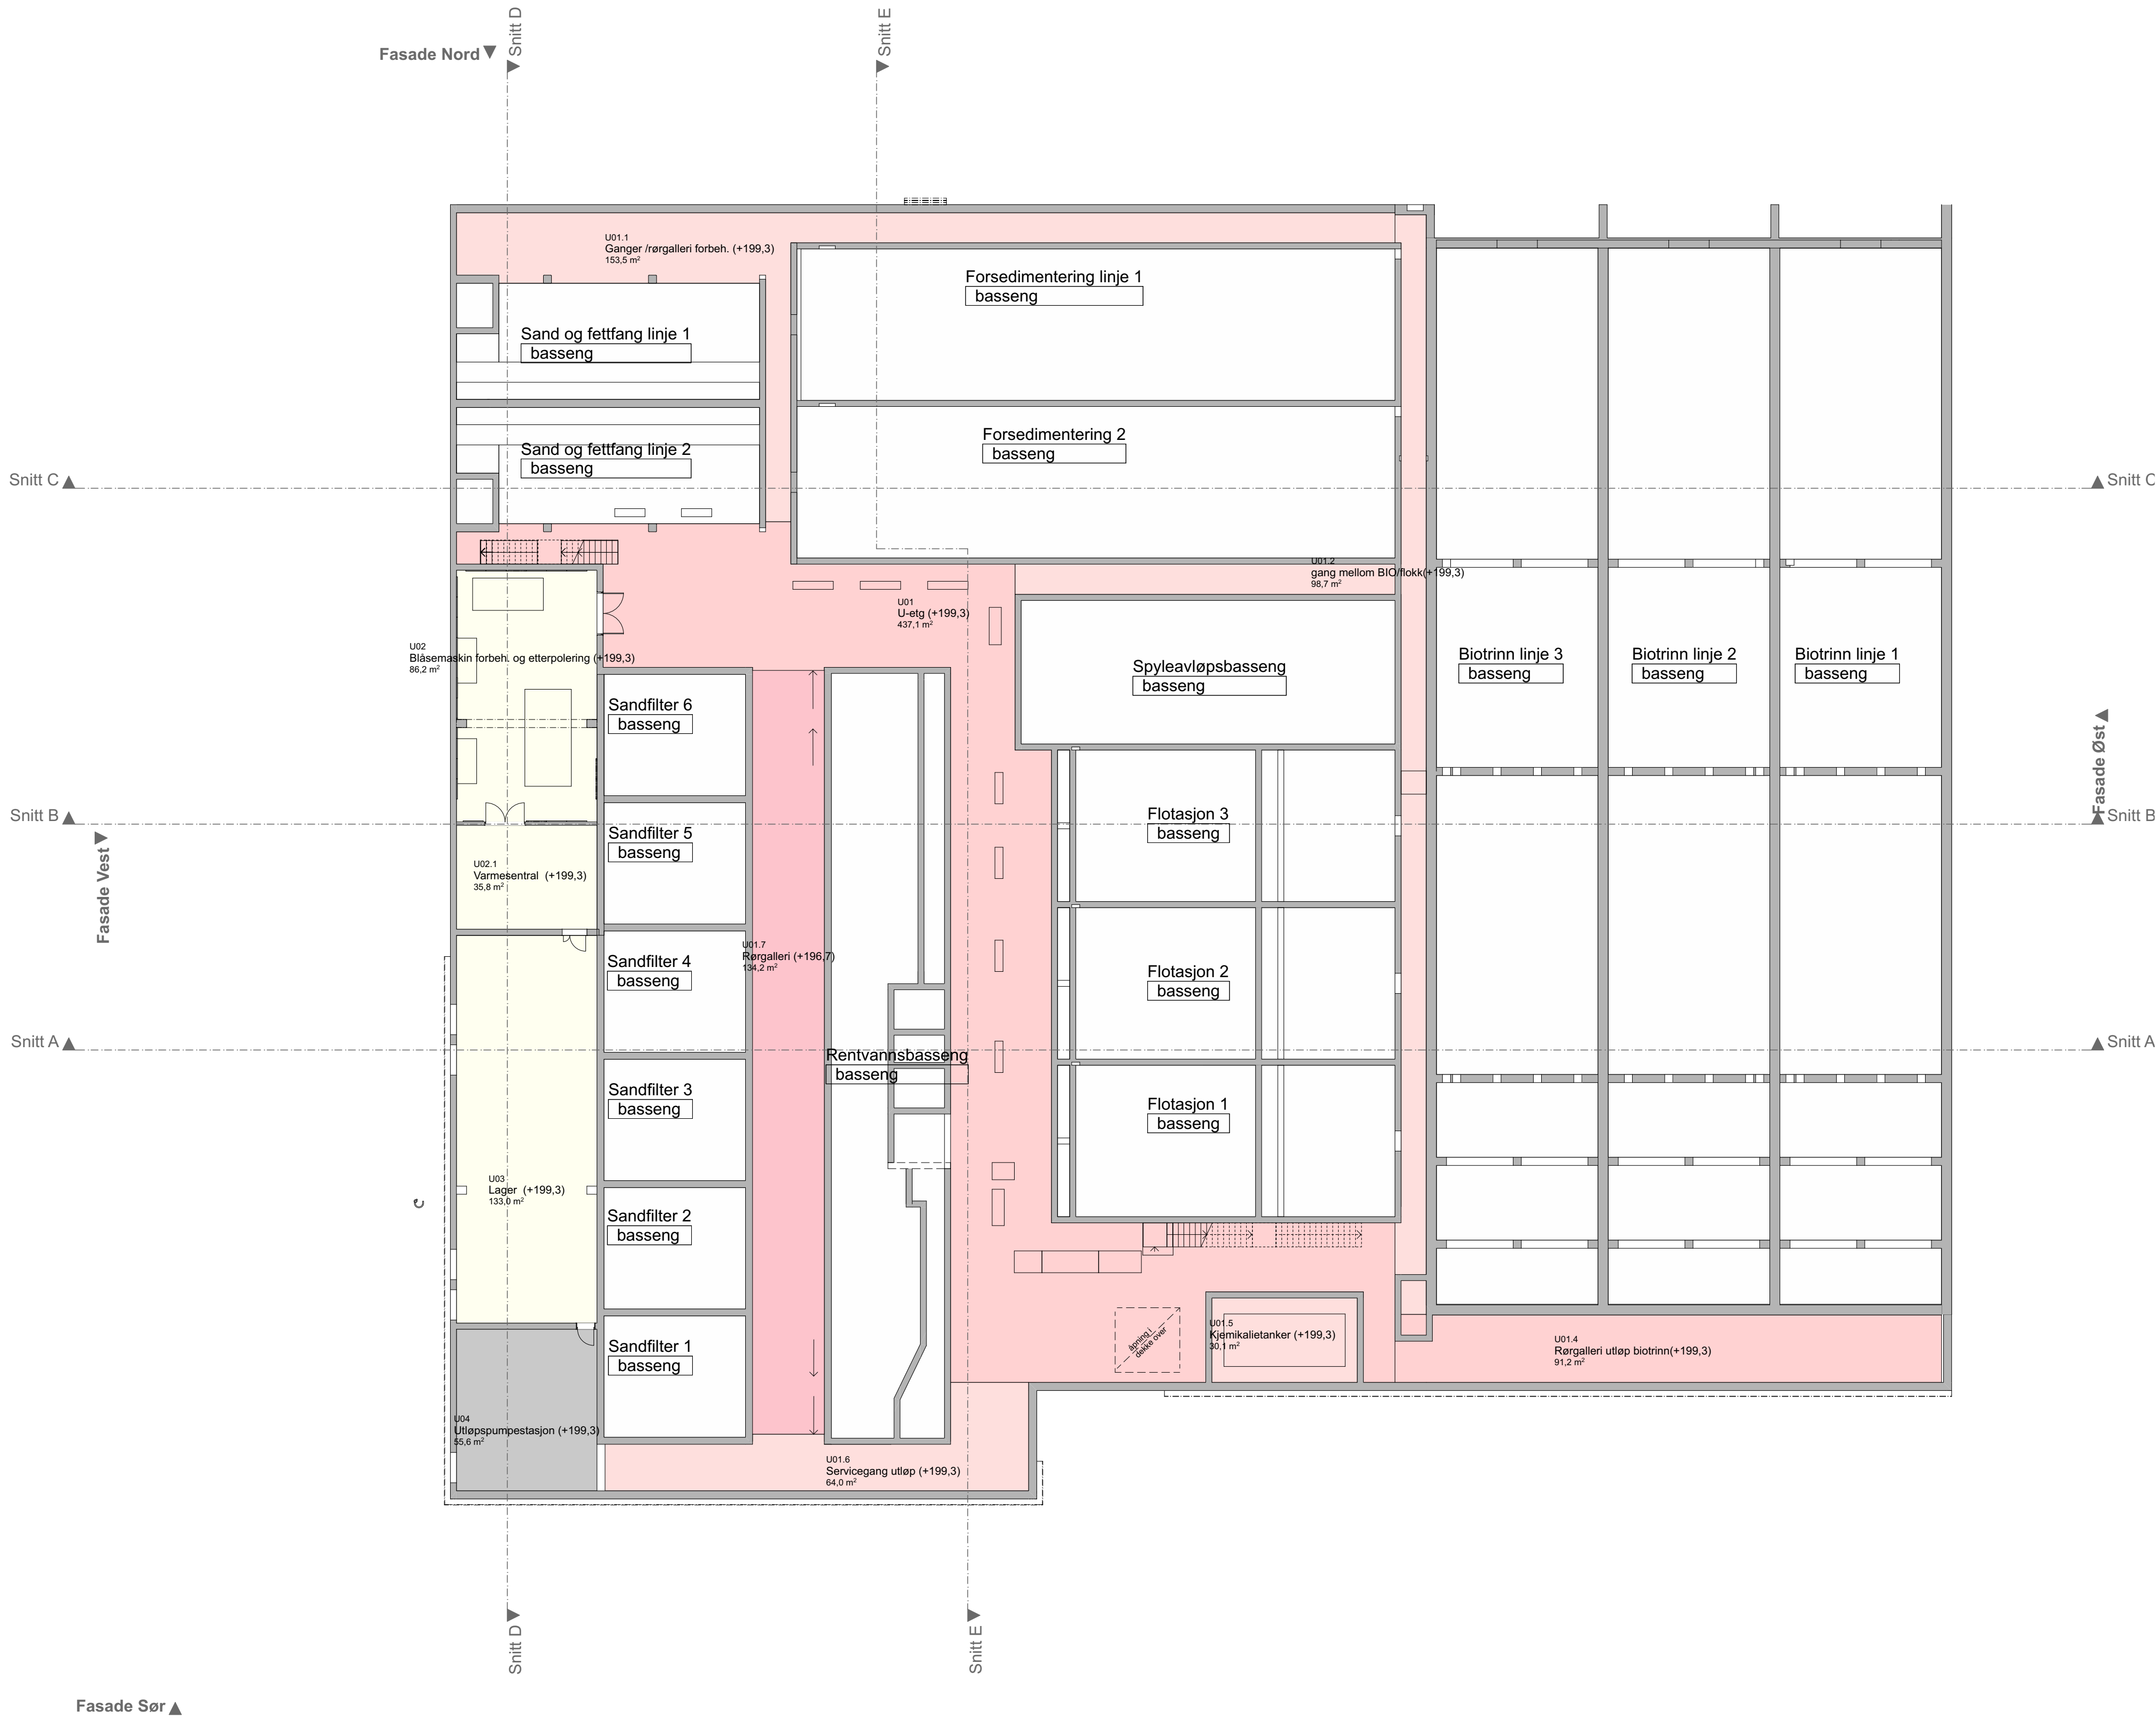


TUNINGSDOKUMENTET ER EN DEL AV PROJEKTET. FORBUDS SVAR PÅ UTSKJED AV DELER AV TUNINGSDOKUMENTET.

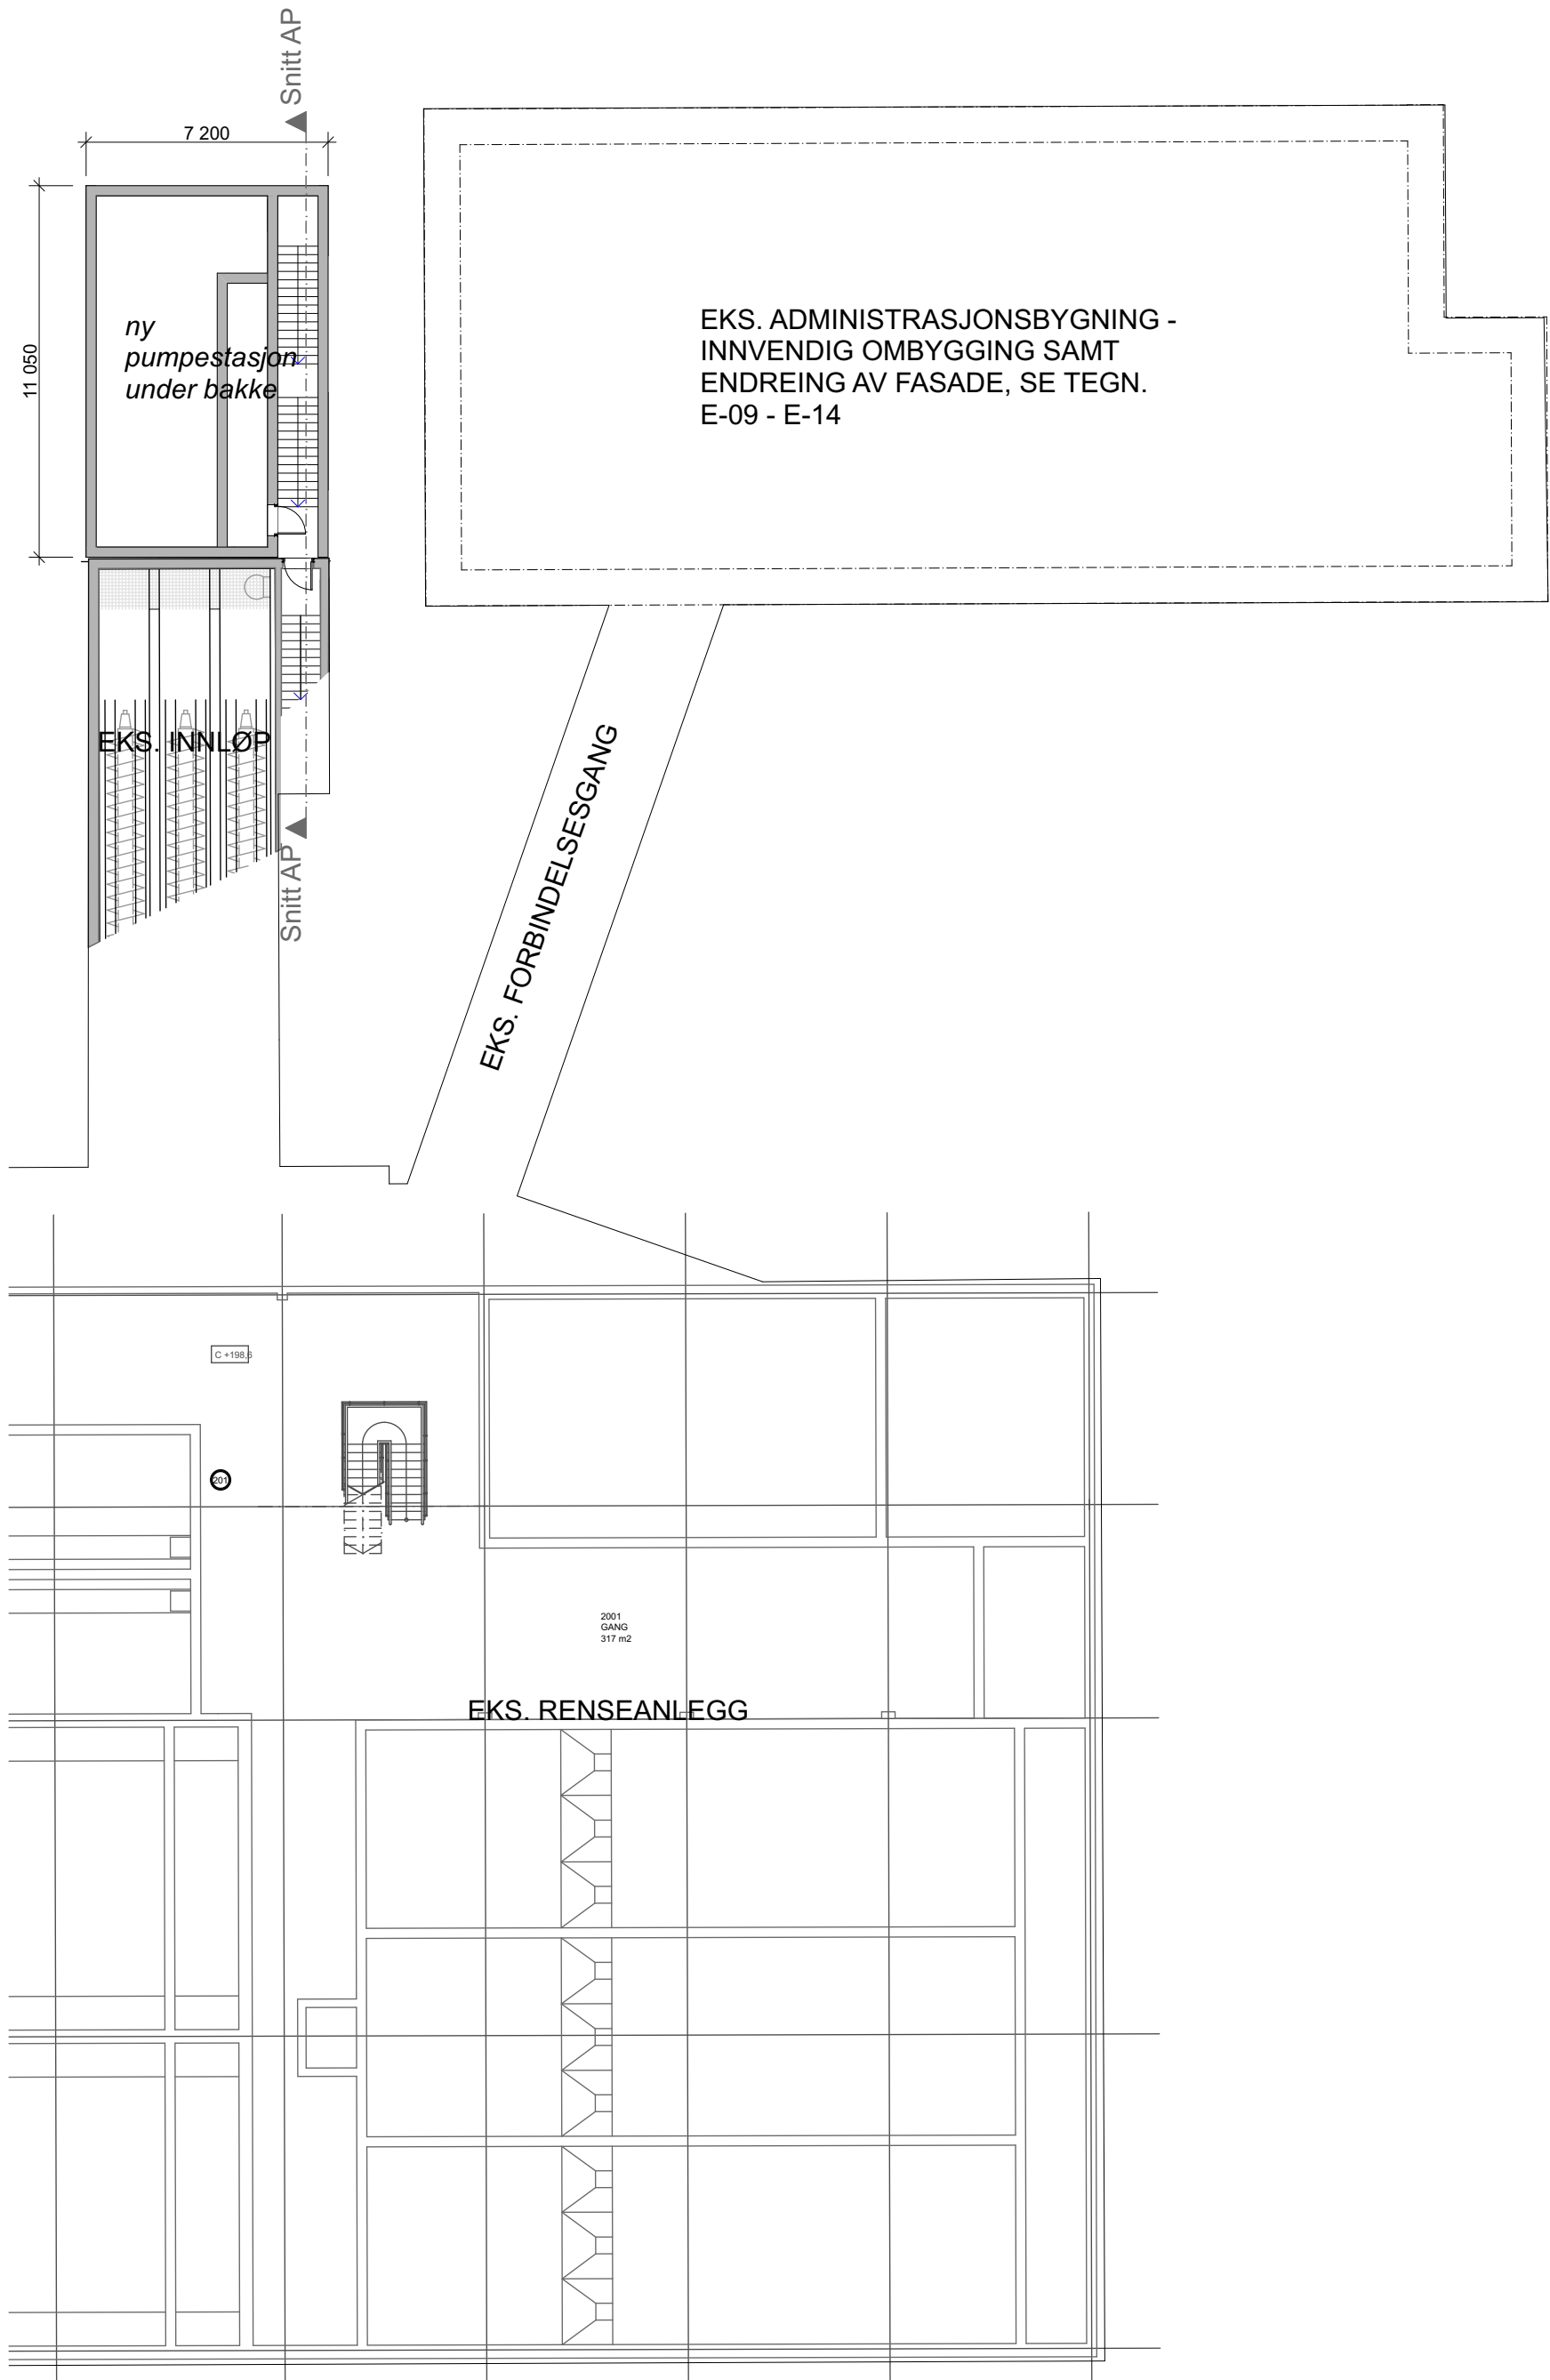

U.etg

1:200

SØKNADSTEGNING

Gnr/Bnr: 151/132/0/0
Renseveien 84, 2060 Gardermoen

Dato: 13.01.21
Må: 1:200
Tegn.: PBE
Kontr.: PBE

20032
Utvidelse av Gardermoen rensesanlegg
E-01 U-etg. nytt anlegg
Barnhøi Grøntved arkitektur AS

