


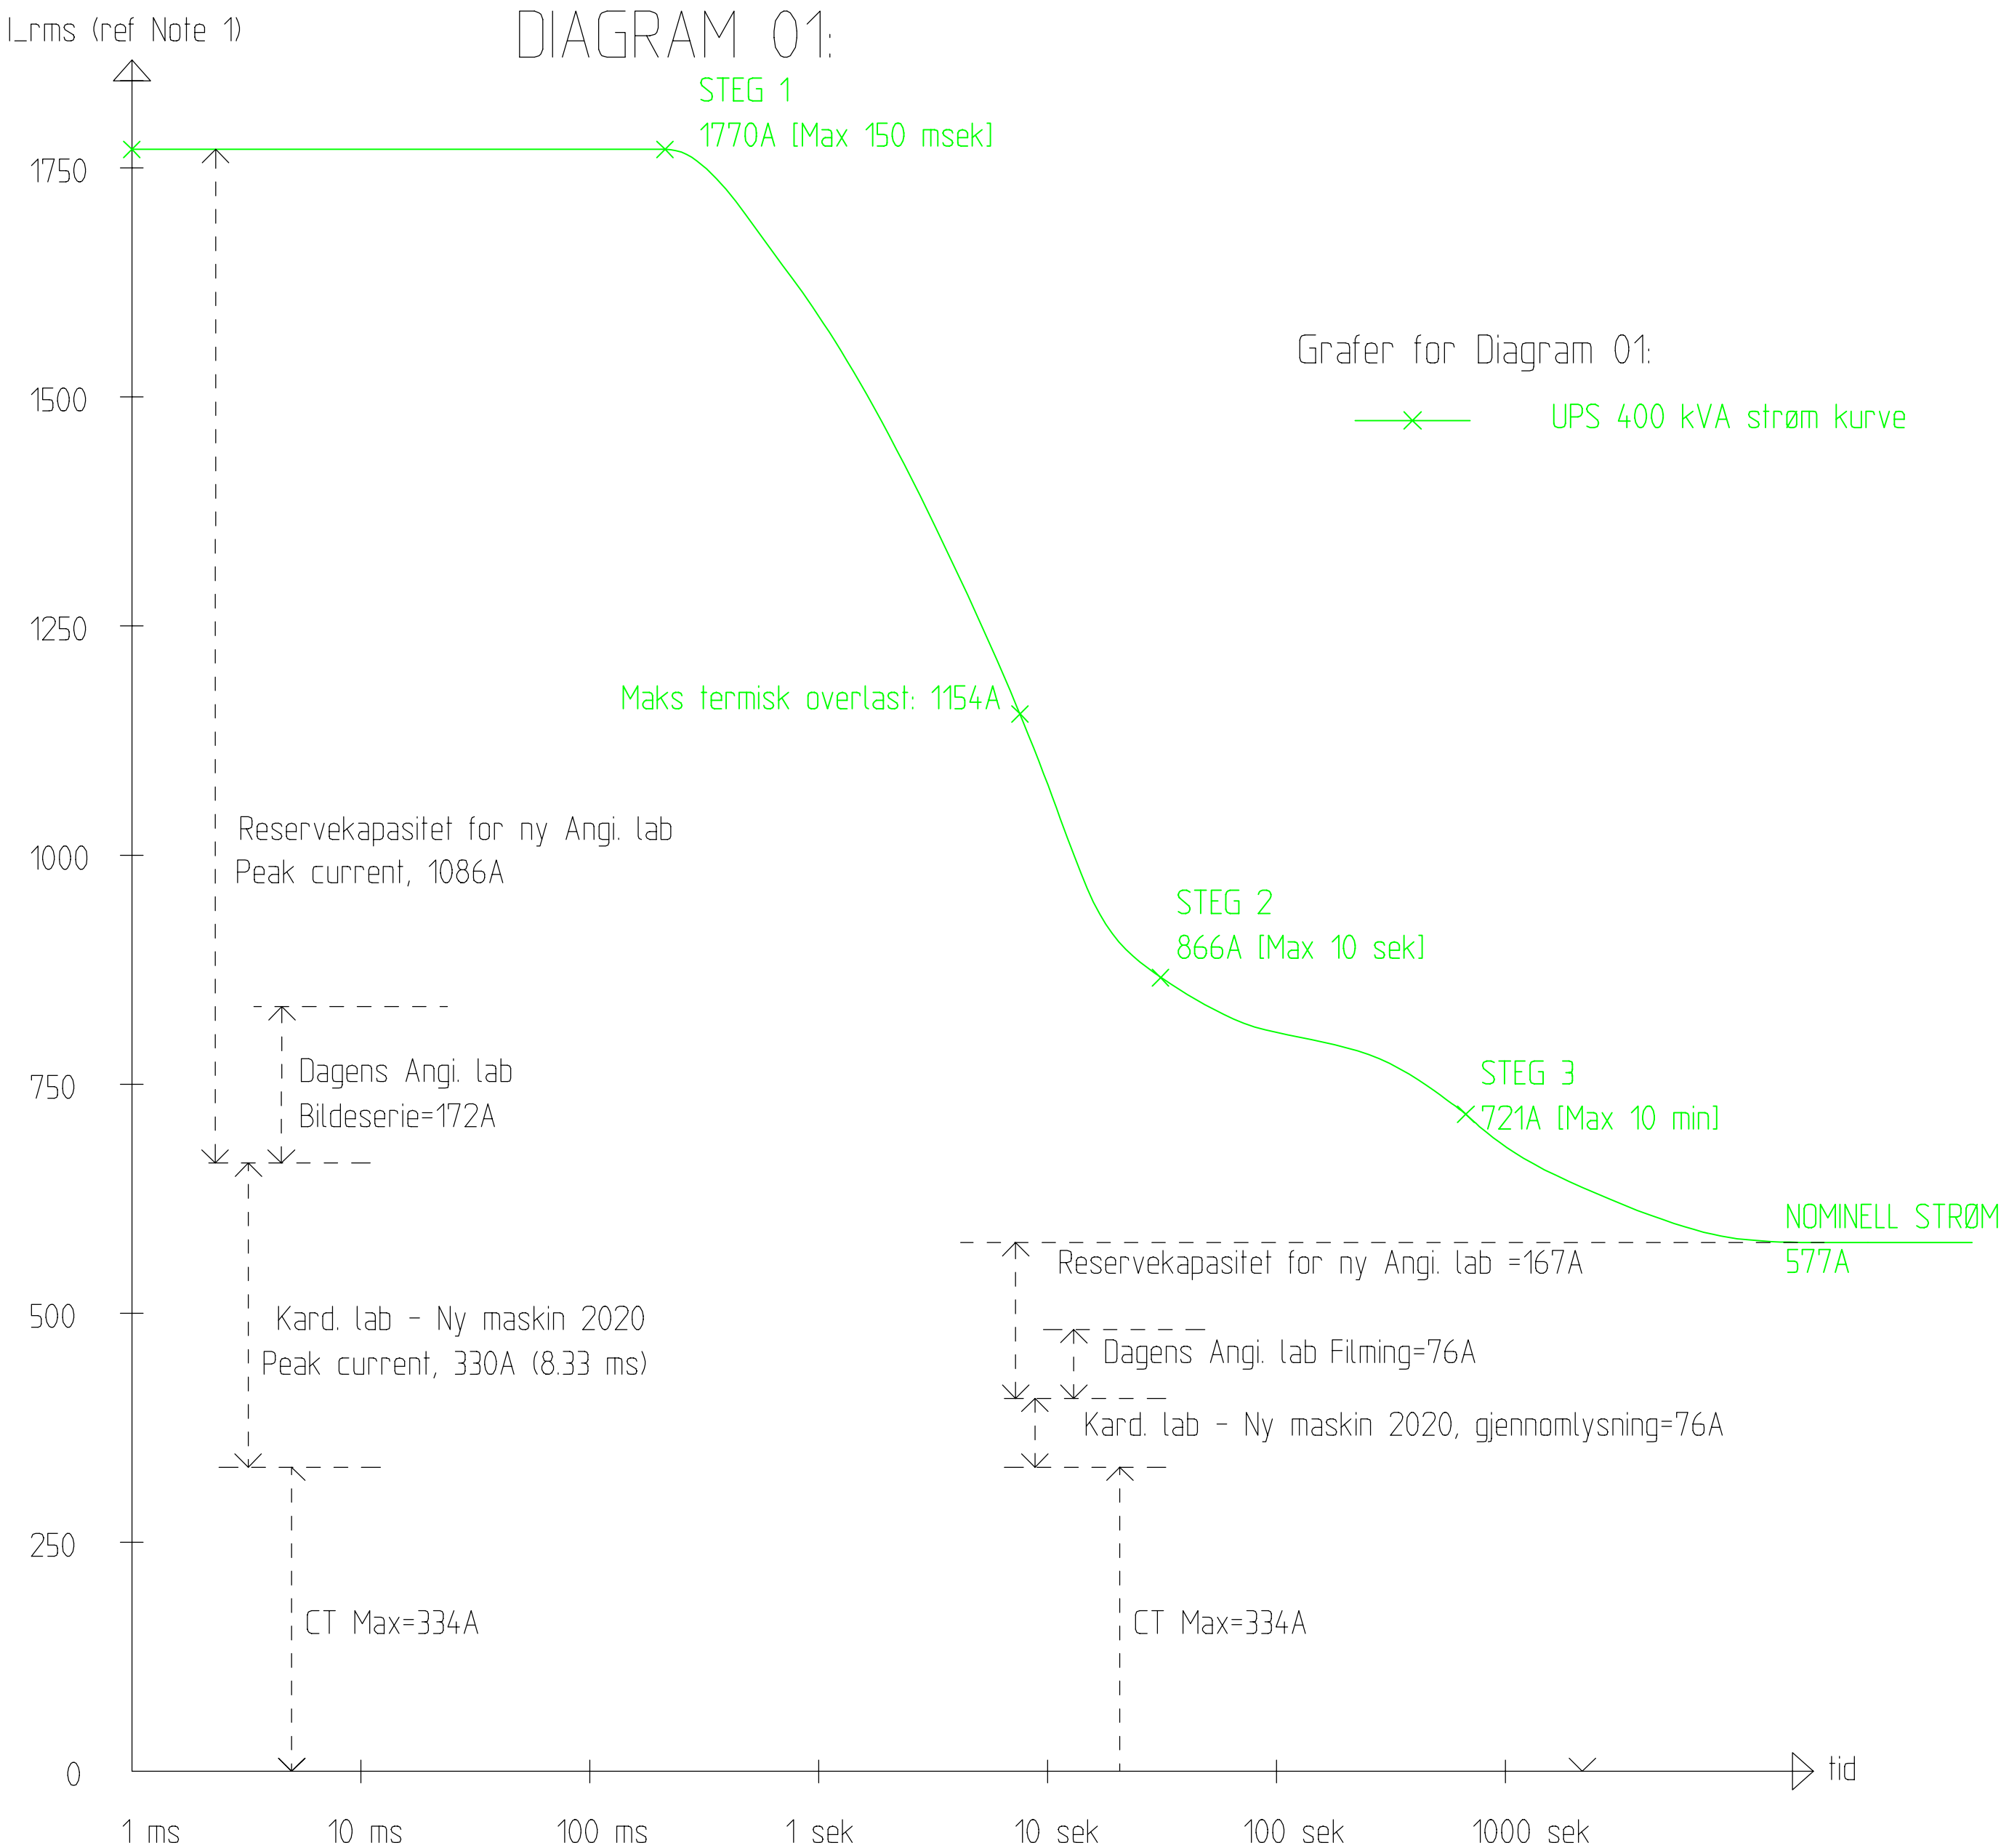

02	Foreløpig tegning	2021-01-22	TBE		
Revisjon	Rettelse	Dato	Teget	Kontrollert	Godkjent
Fase					
RAMBOLL					
Rambøll Norge AS Henrik Wergelandsgate 29 - Pb 116 - N-4662 Kristiansand - Tlf +47 994 28 100					
SØRLANDET SYKEHUS HF				RIE	
Kard. lab					
TID/STRØM KURVER FOR UPS 400KVA MED KARD.LAB OG RESERVEKAPASITET				Oppdragsnummer 2020\1350028974-116 Dokumentansvarlig TBE Filnavn 10-E-400-70-020 Tid strøm Målestokk -	
Kompleks	Bygg	Etasje	Fag	System	Type
10		E 400 70 120		02	