
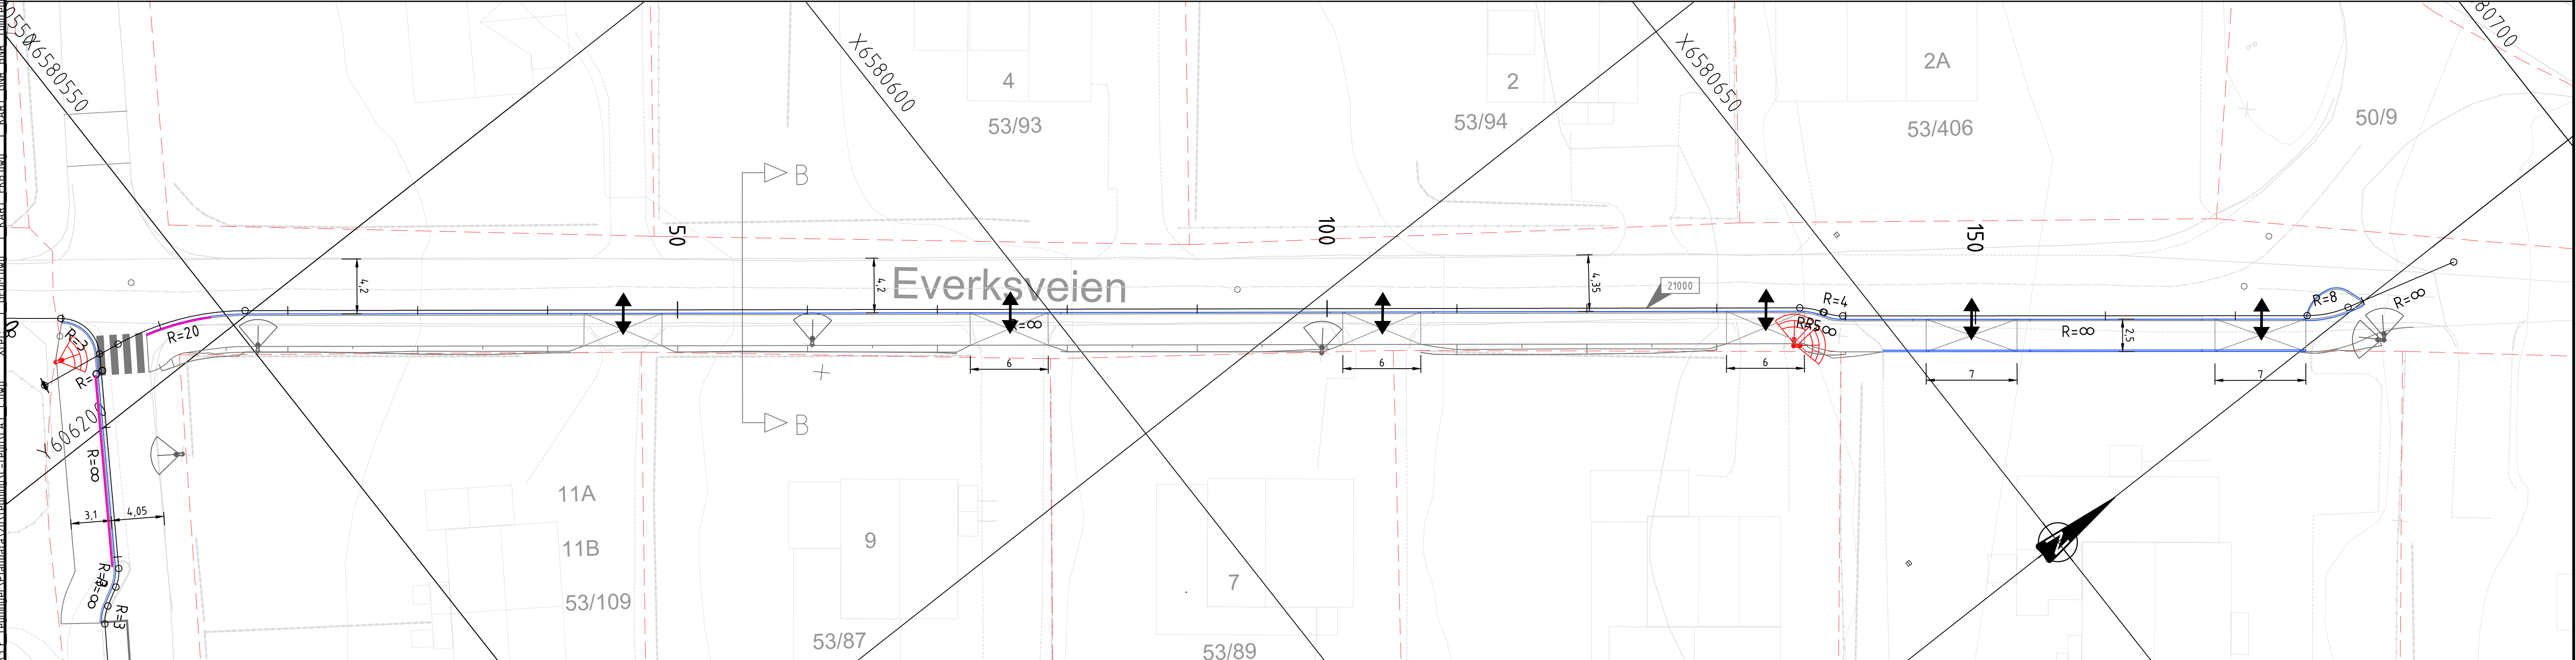


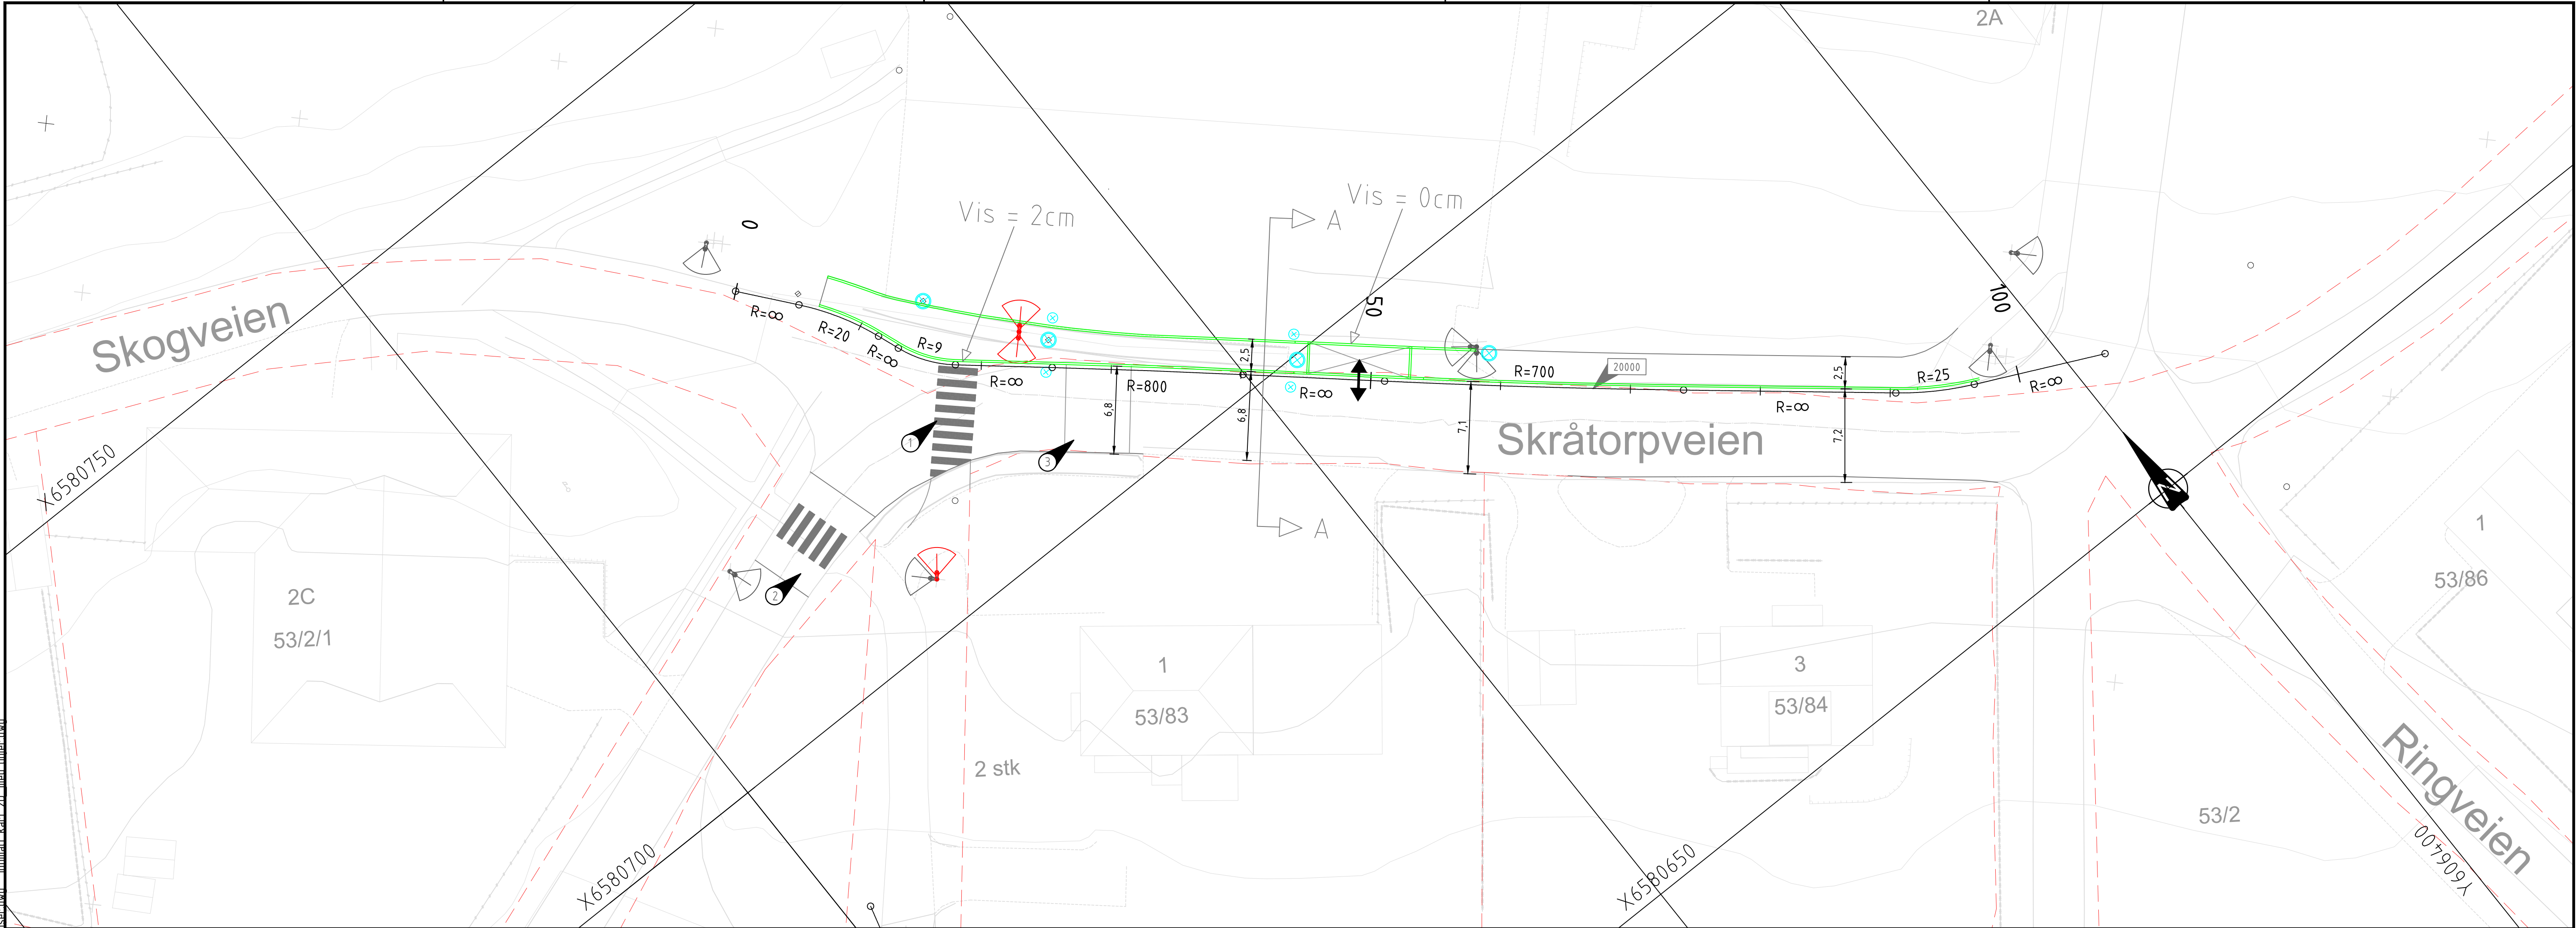

TEGNFORKLARING:

- Eksist. eiendomsgrenser
- Ny kantstein. Granitt.
- Ny kantstein. Betong
- Nytt rekkverk
- Nye gatelys i eksist stolpe
- Nye gatelys i ny stolpe
- Avkjørster, inn/- og utkjøring
- Sluk med og uten sandfang

MERKNADER:

- 1 Gangfelt
- 2 Eksisterende gangfelt merkes på nytt
- 3 Fartsdemper. Mod. sirkelhump. 30km/t

LINJER:

- 20000 Fortau i Kv. Skråtorpvn. vest.
- 21000 Fortau i Kv. Evertsveien.

Rev.	Dato	Revideringen gjelder	Nr.	Saksb.	Sidem.k.	Oppdr.a.
Råde kommune			Tegnet av	Saksbehandler		
Karlshus. Trafikksikkerhetsprosjekt.			EOBE	EOBE		
Etablering av fortau.			Sidemannskont.	Oppdragsansvarlig		
			OLER	OLER		
Plan			Fag	Målestokk		
Linje 20000. Skråtorpveien.			VEG	A1 1:250		
Linje 21000. Evertsveien.			Dato	A3 1:500		
			28.09.2020			
			Status	Arbeidstegning		
			Oppdragsnr.	A201710		
			Tegning nr.			

COWI

RIF

C01