


Snitt C-C
Kv. Skoleveien.
Linje 22000
Betong kantstein

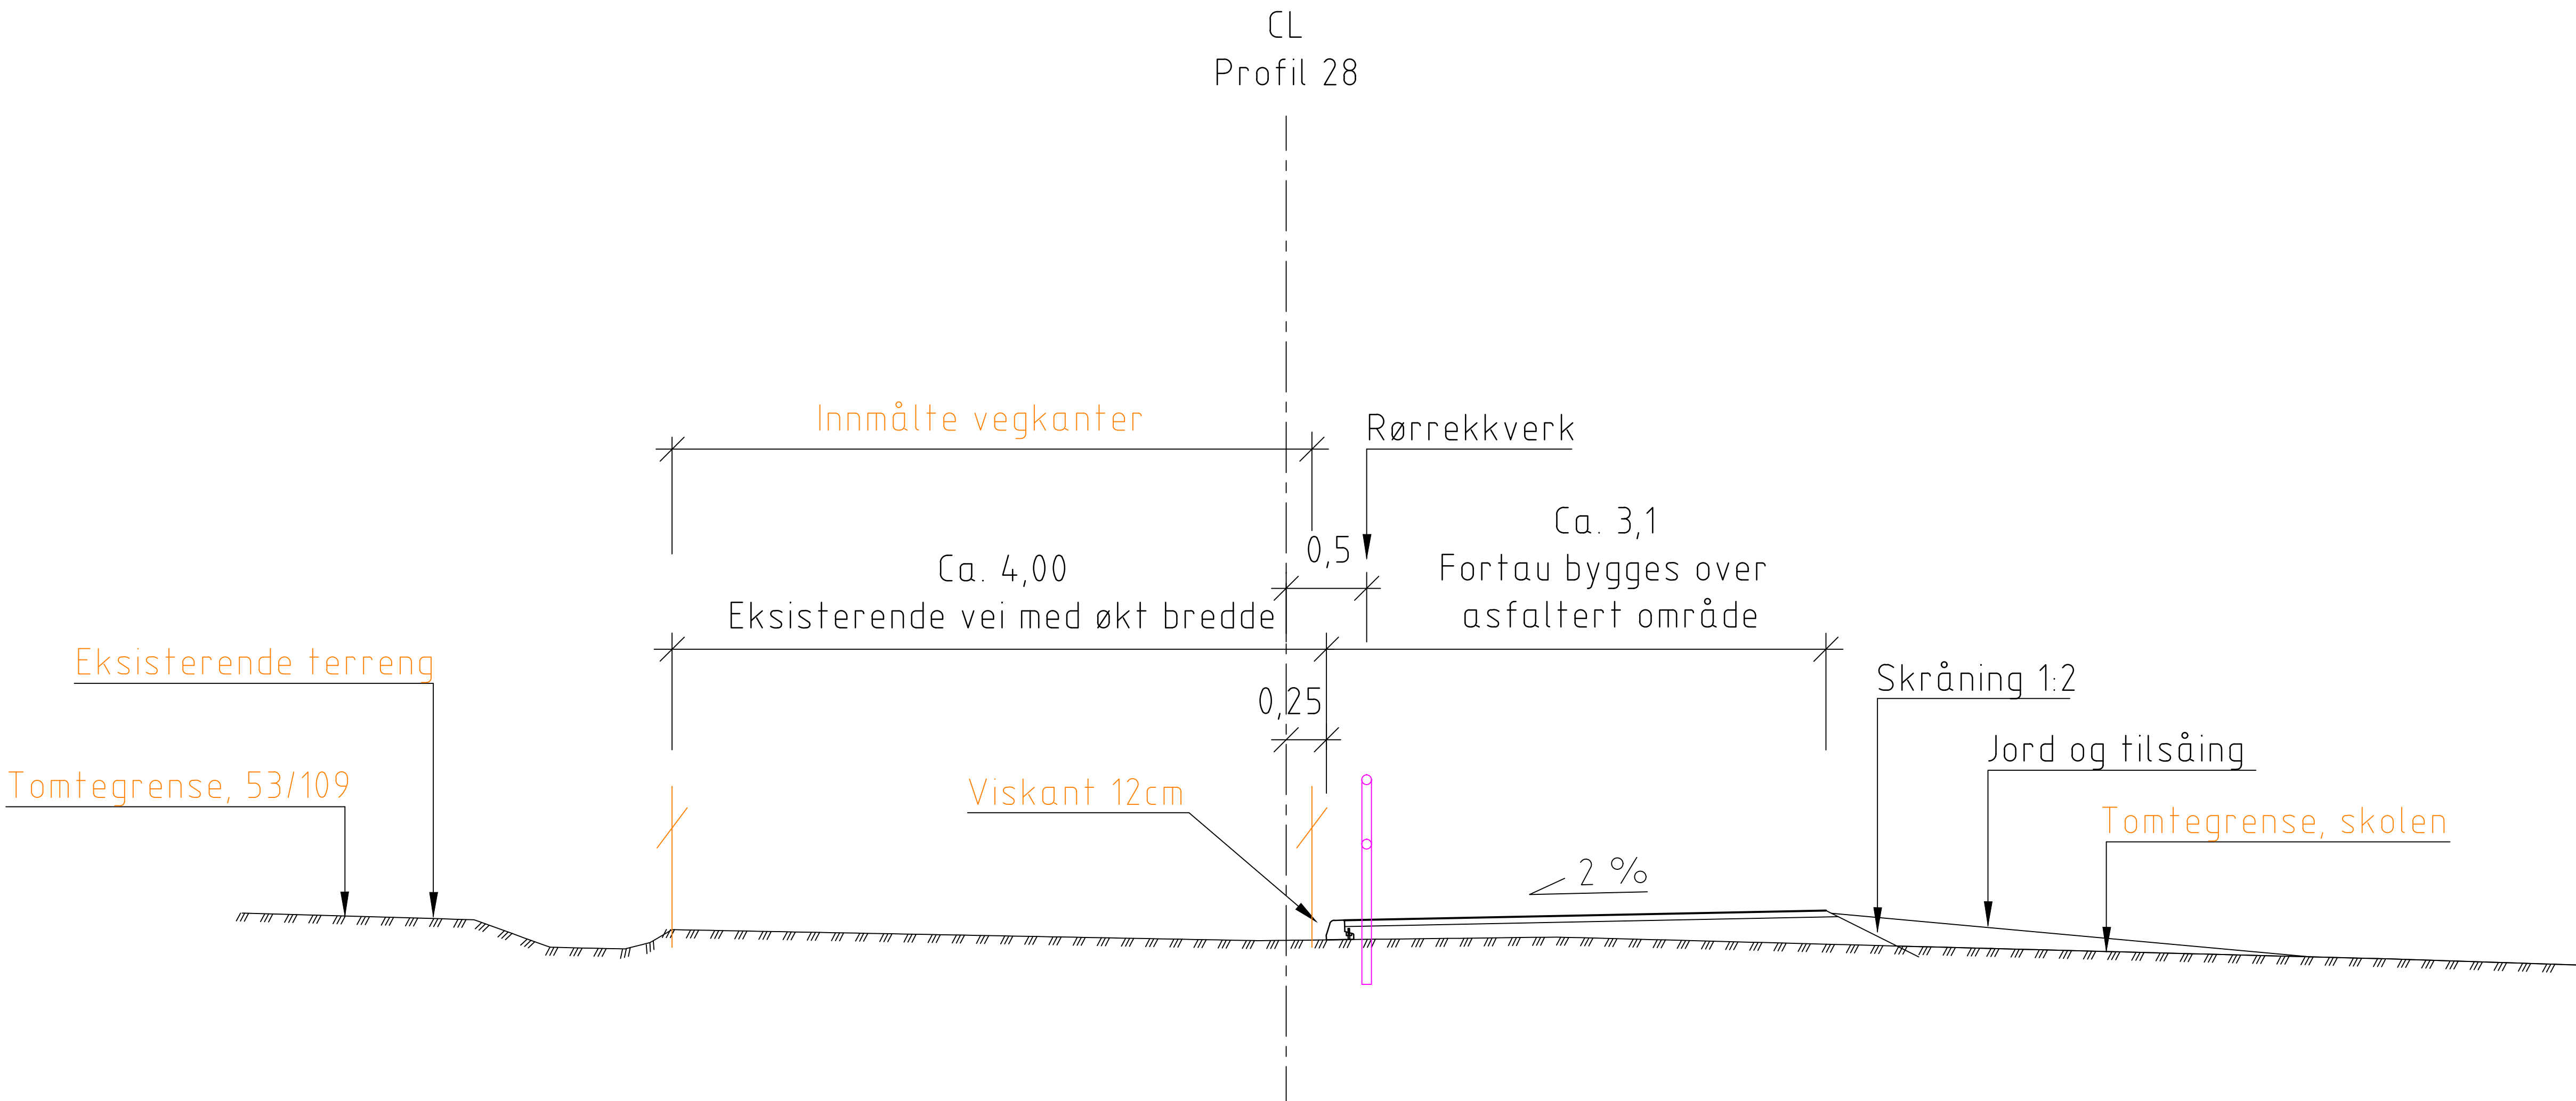

Rev.	Dato	Revideringen gjelder		Nr.	Saksb.
Tegnet av		Saksbehandler		Oppdragsnr.	
EOBE		EOBE		A201710	
Normalprofil / Snitt		Sidermannskontr.		Oppdragsansvarlig	
Fortau og vei.		OLER		OLER	
Fag		Målestokk		A1 1:25	
Dato		Status		A3 1:50	
25.08.2020		Arbeidstegning		Rev.	
Oppdragsnr.		Tegning nr.		F03	
A201710					