

Rekkverk Hubroveien 2 og 4, Haralosen 7 og Haraposten 1

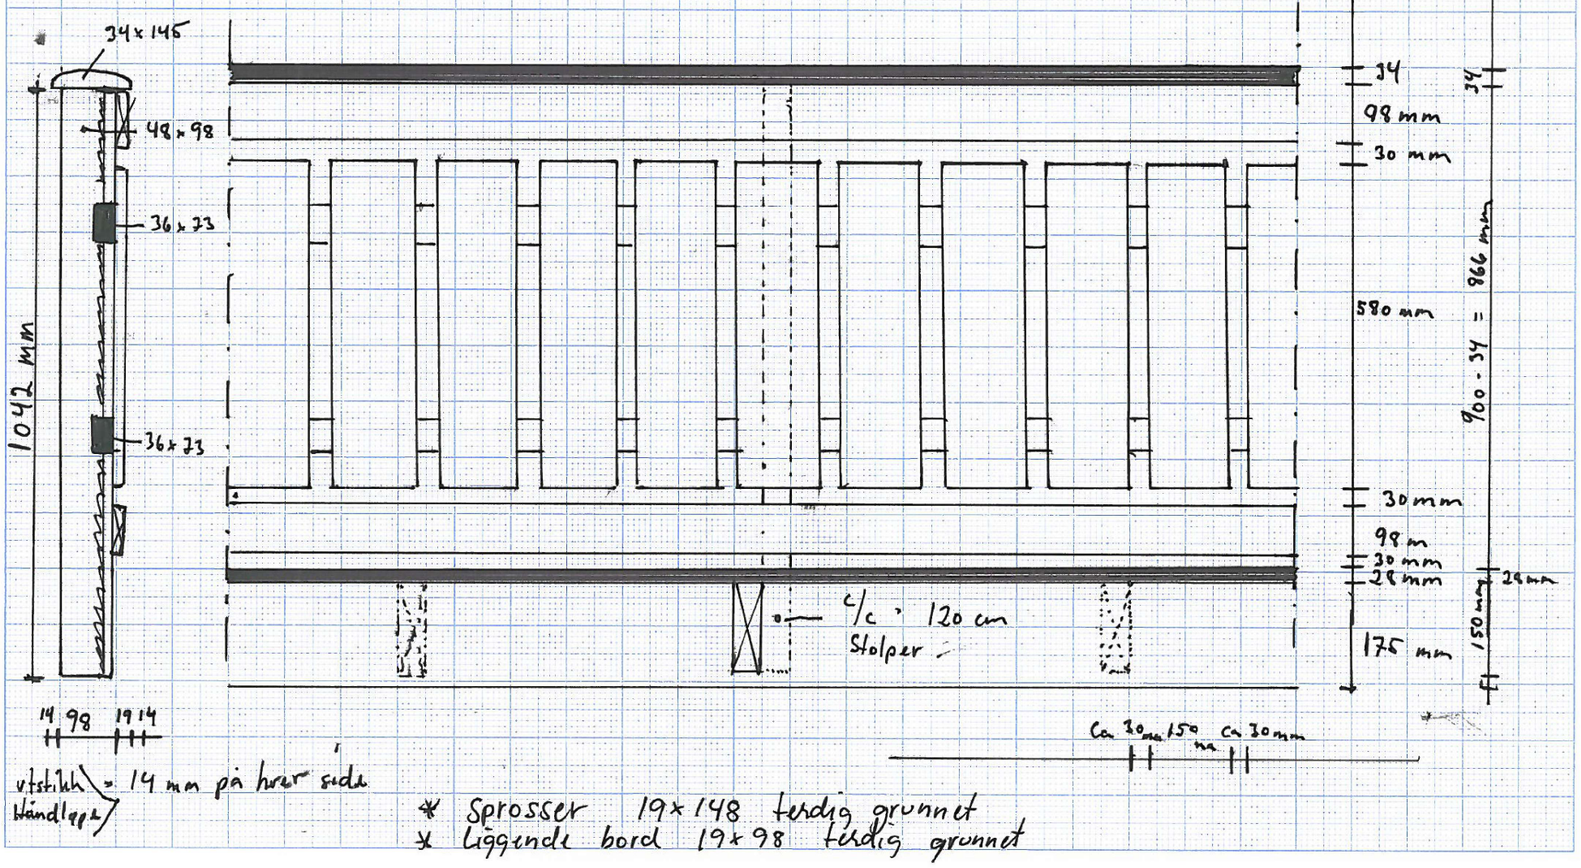

* Sprosser 19 x 148 ferdig grunnet
* Liggende bord 19 x 98 ferdig grunnet

Hubroveien 2 / Haraposten 1

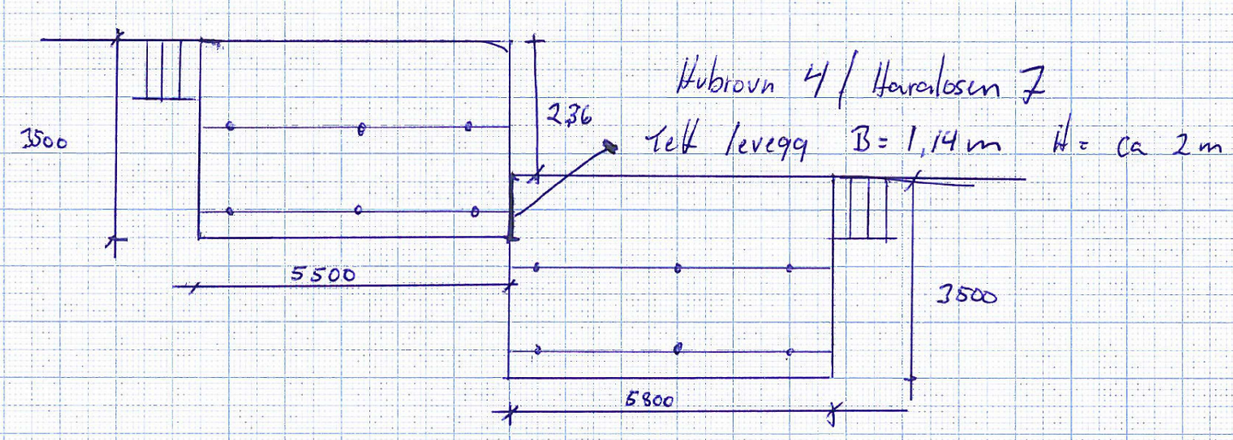

Hubrovn 4 / Haraløsen 7
Telt leveqq B = 1,14 m H = ca 2 m

* Terrassene skal være så brede at de går forbi vinduene, dvstor 5,5 og 5,8 m brede.
* Graver ned 6 stk elefantfotter pr terrasse med 2 stk 98x148 imp dragere.
* Ferdig terrassegulv skal ligge ca 5 cm lavere enn gulvet inne, (kan feste handtbjelke i veggen.)