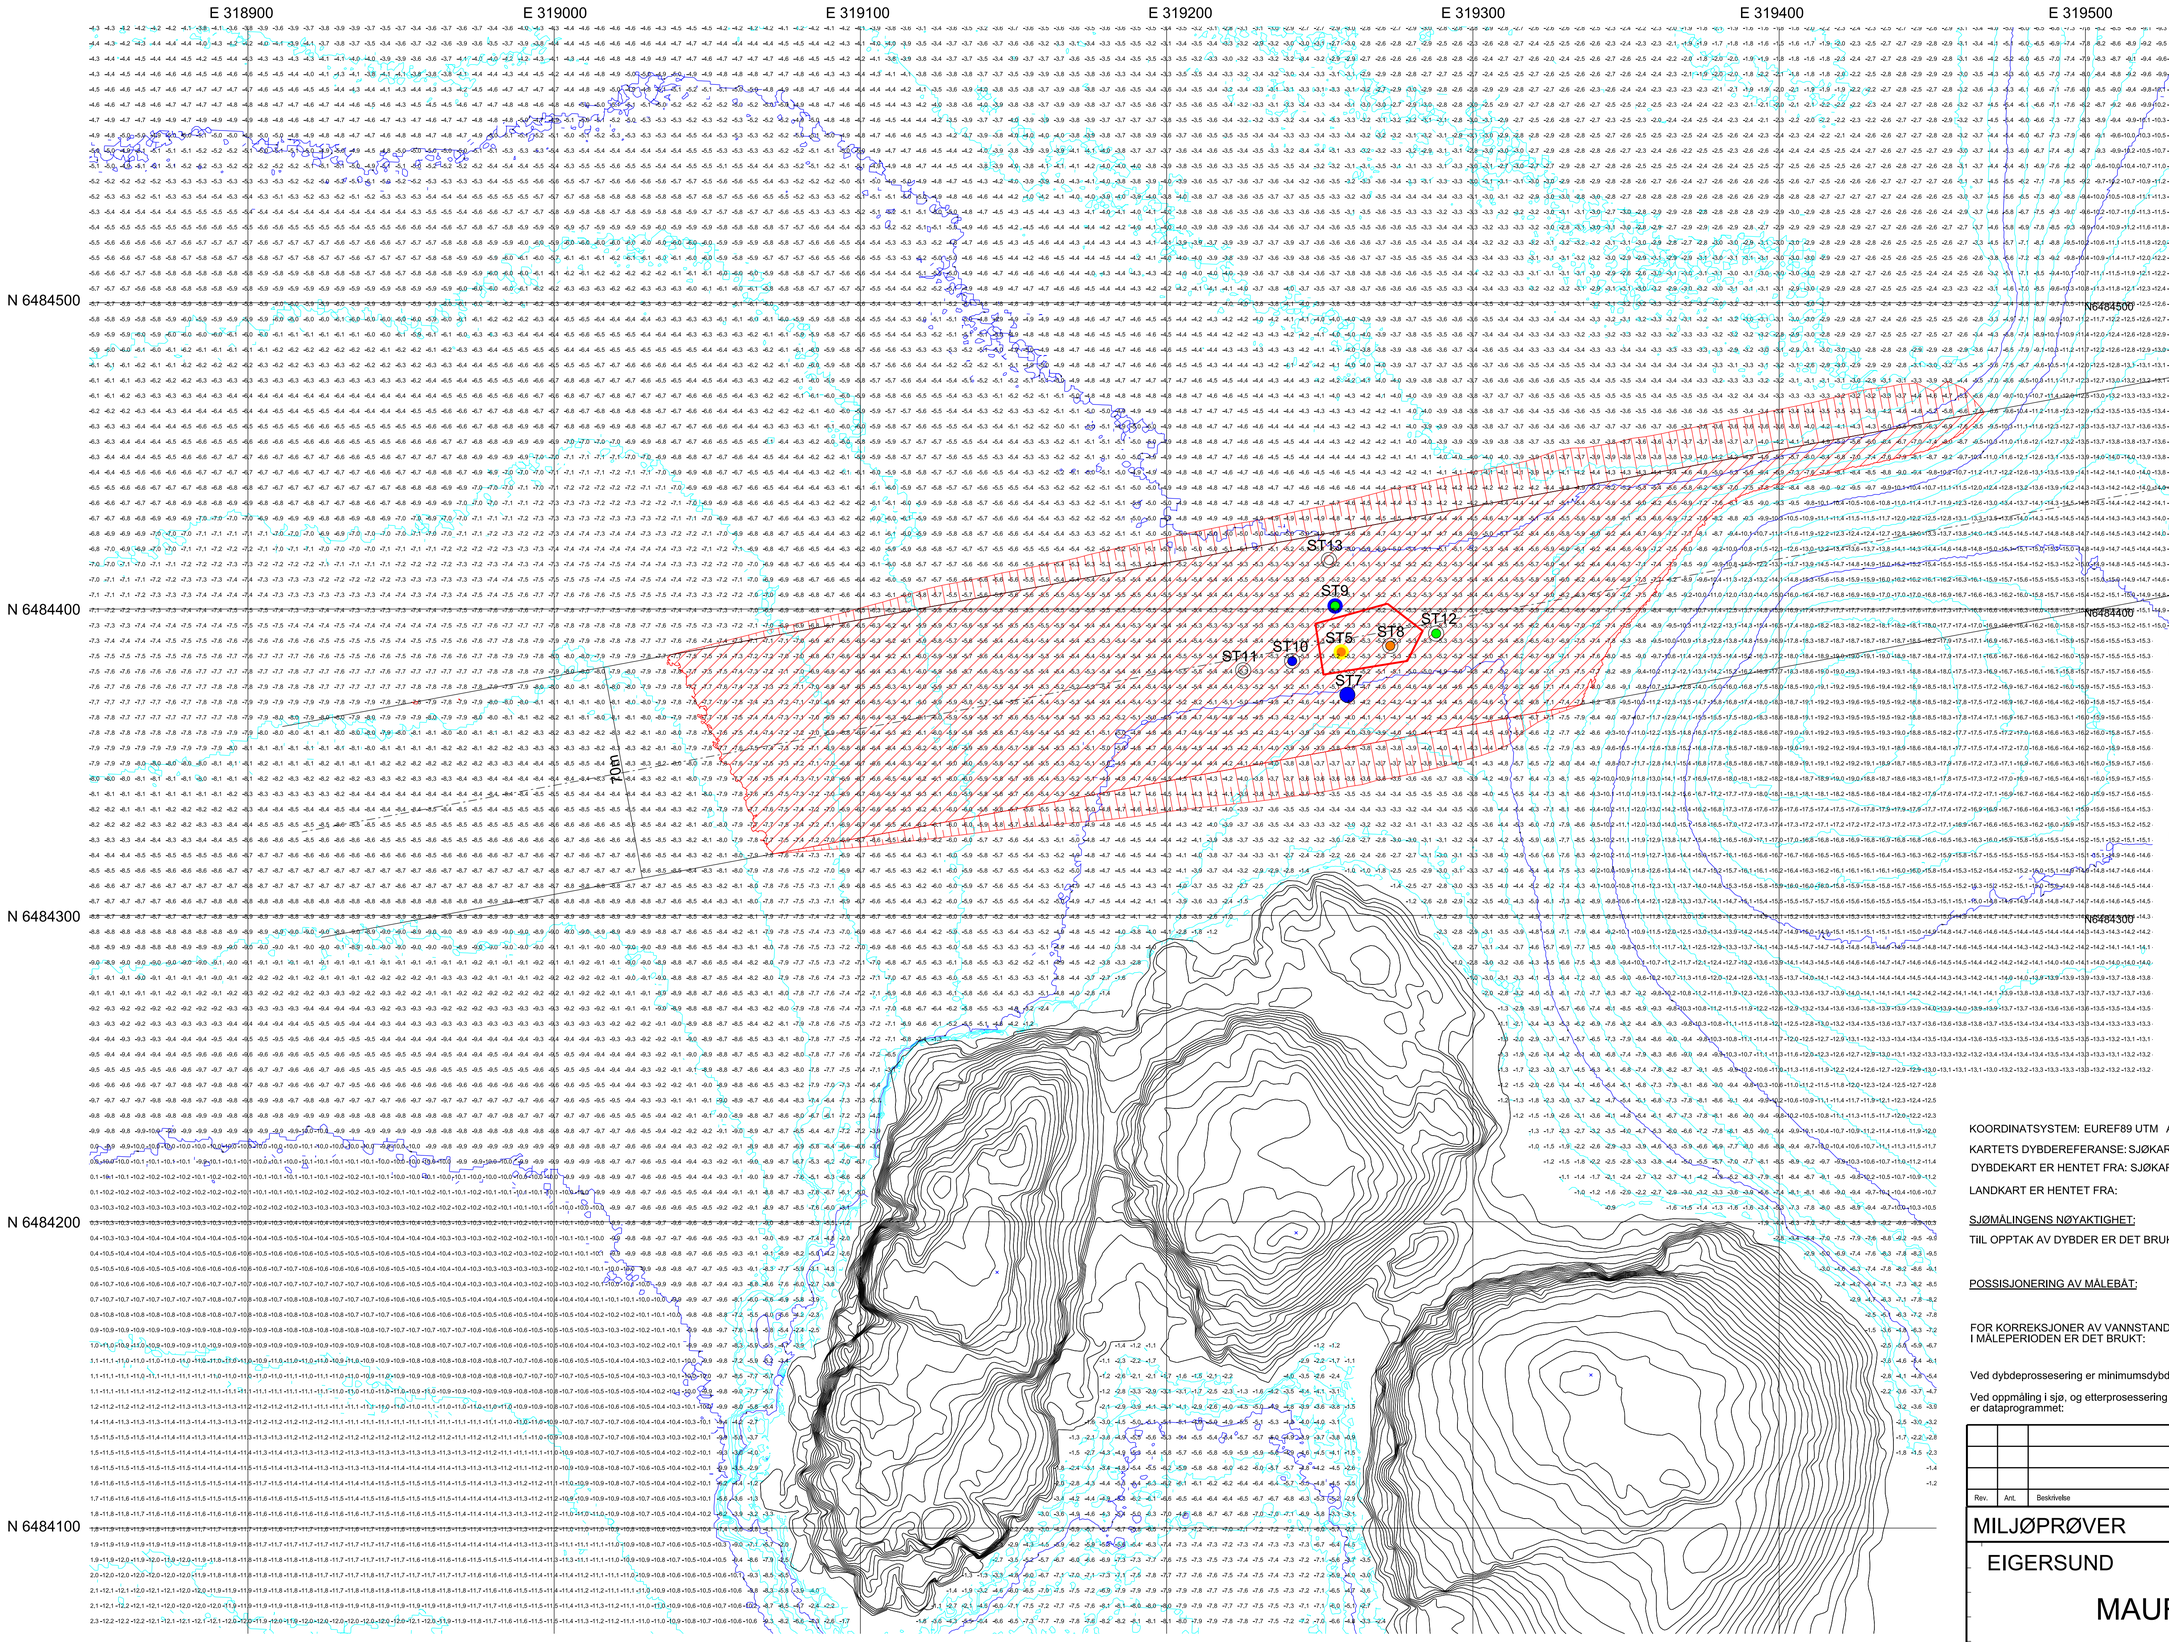

HØYESTE PÅVISTE TILSTANDSKLASSE <10CM

- IKKE ANALYSERT
- TILSTANDSKLASSE I
- TILSTANDSKLASSEII
- TILSTANDSKLASSE III
- TILSTANDSKLASSE IV

HØYESTE PÅVISTE TILSTANDSKLASSE >10CM

- IKKE PRØVETATT/ANALYSERT
- TILSTANDSKLASSE I
- TILSTANDSKLASSEII
- TILSTANDSKLASSE III
- TILSTANDSKLASSE IV

KOORDINATSYSTEM: EUREF89 UTM AKSE: SONE 32

KARTETS DYBDEREFERANSE: SJØKARTNULL

DYBDEKART ER HENTET FRA: SJØKARTVERKETS HYBASDATABASE

LANDKART ER HENTET FRA:

SJØMÅLINGENS NØYAKTIGHET:

TIIL OPPTAK AV DYBDER ER DET BRUKT:

POSSISJONERING AV MÅLEBÅT:

FOR KORREKSJONER AV VANNSTANDSVARIASJONER
I MÅLEPERIODEN ER DET BRUKT:

Ved dybdeprossesering er minimumsdybde benyttet

Ved oppmåling i sjø, og etterprosessering av målepunkter til ferdig punktsky.fil
er dataprogrammet:

Rev.	Ant.	Beskrivelse	Sign.	Dato	Godkj.

MILJØPRØVER

EIGERSUND ROGALAND

MAURHOLEN

Tegn. TEJ

Målt av.

Godkj.

Dato 20 1221

KYSTVERKET NORDLAND
BOKS 23/24
8309 KABELVÅG
Tel. 76069600, Fax. 76078157

Målestokk 1:1000

Arkstørrelse

Tegn. nr. C004

Arkivnr.

TEGNINGEN ER FREMSTILT VHA. KYSTVERKET TROMS OG FINNMARKS DAK-SYSTEM