


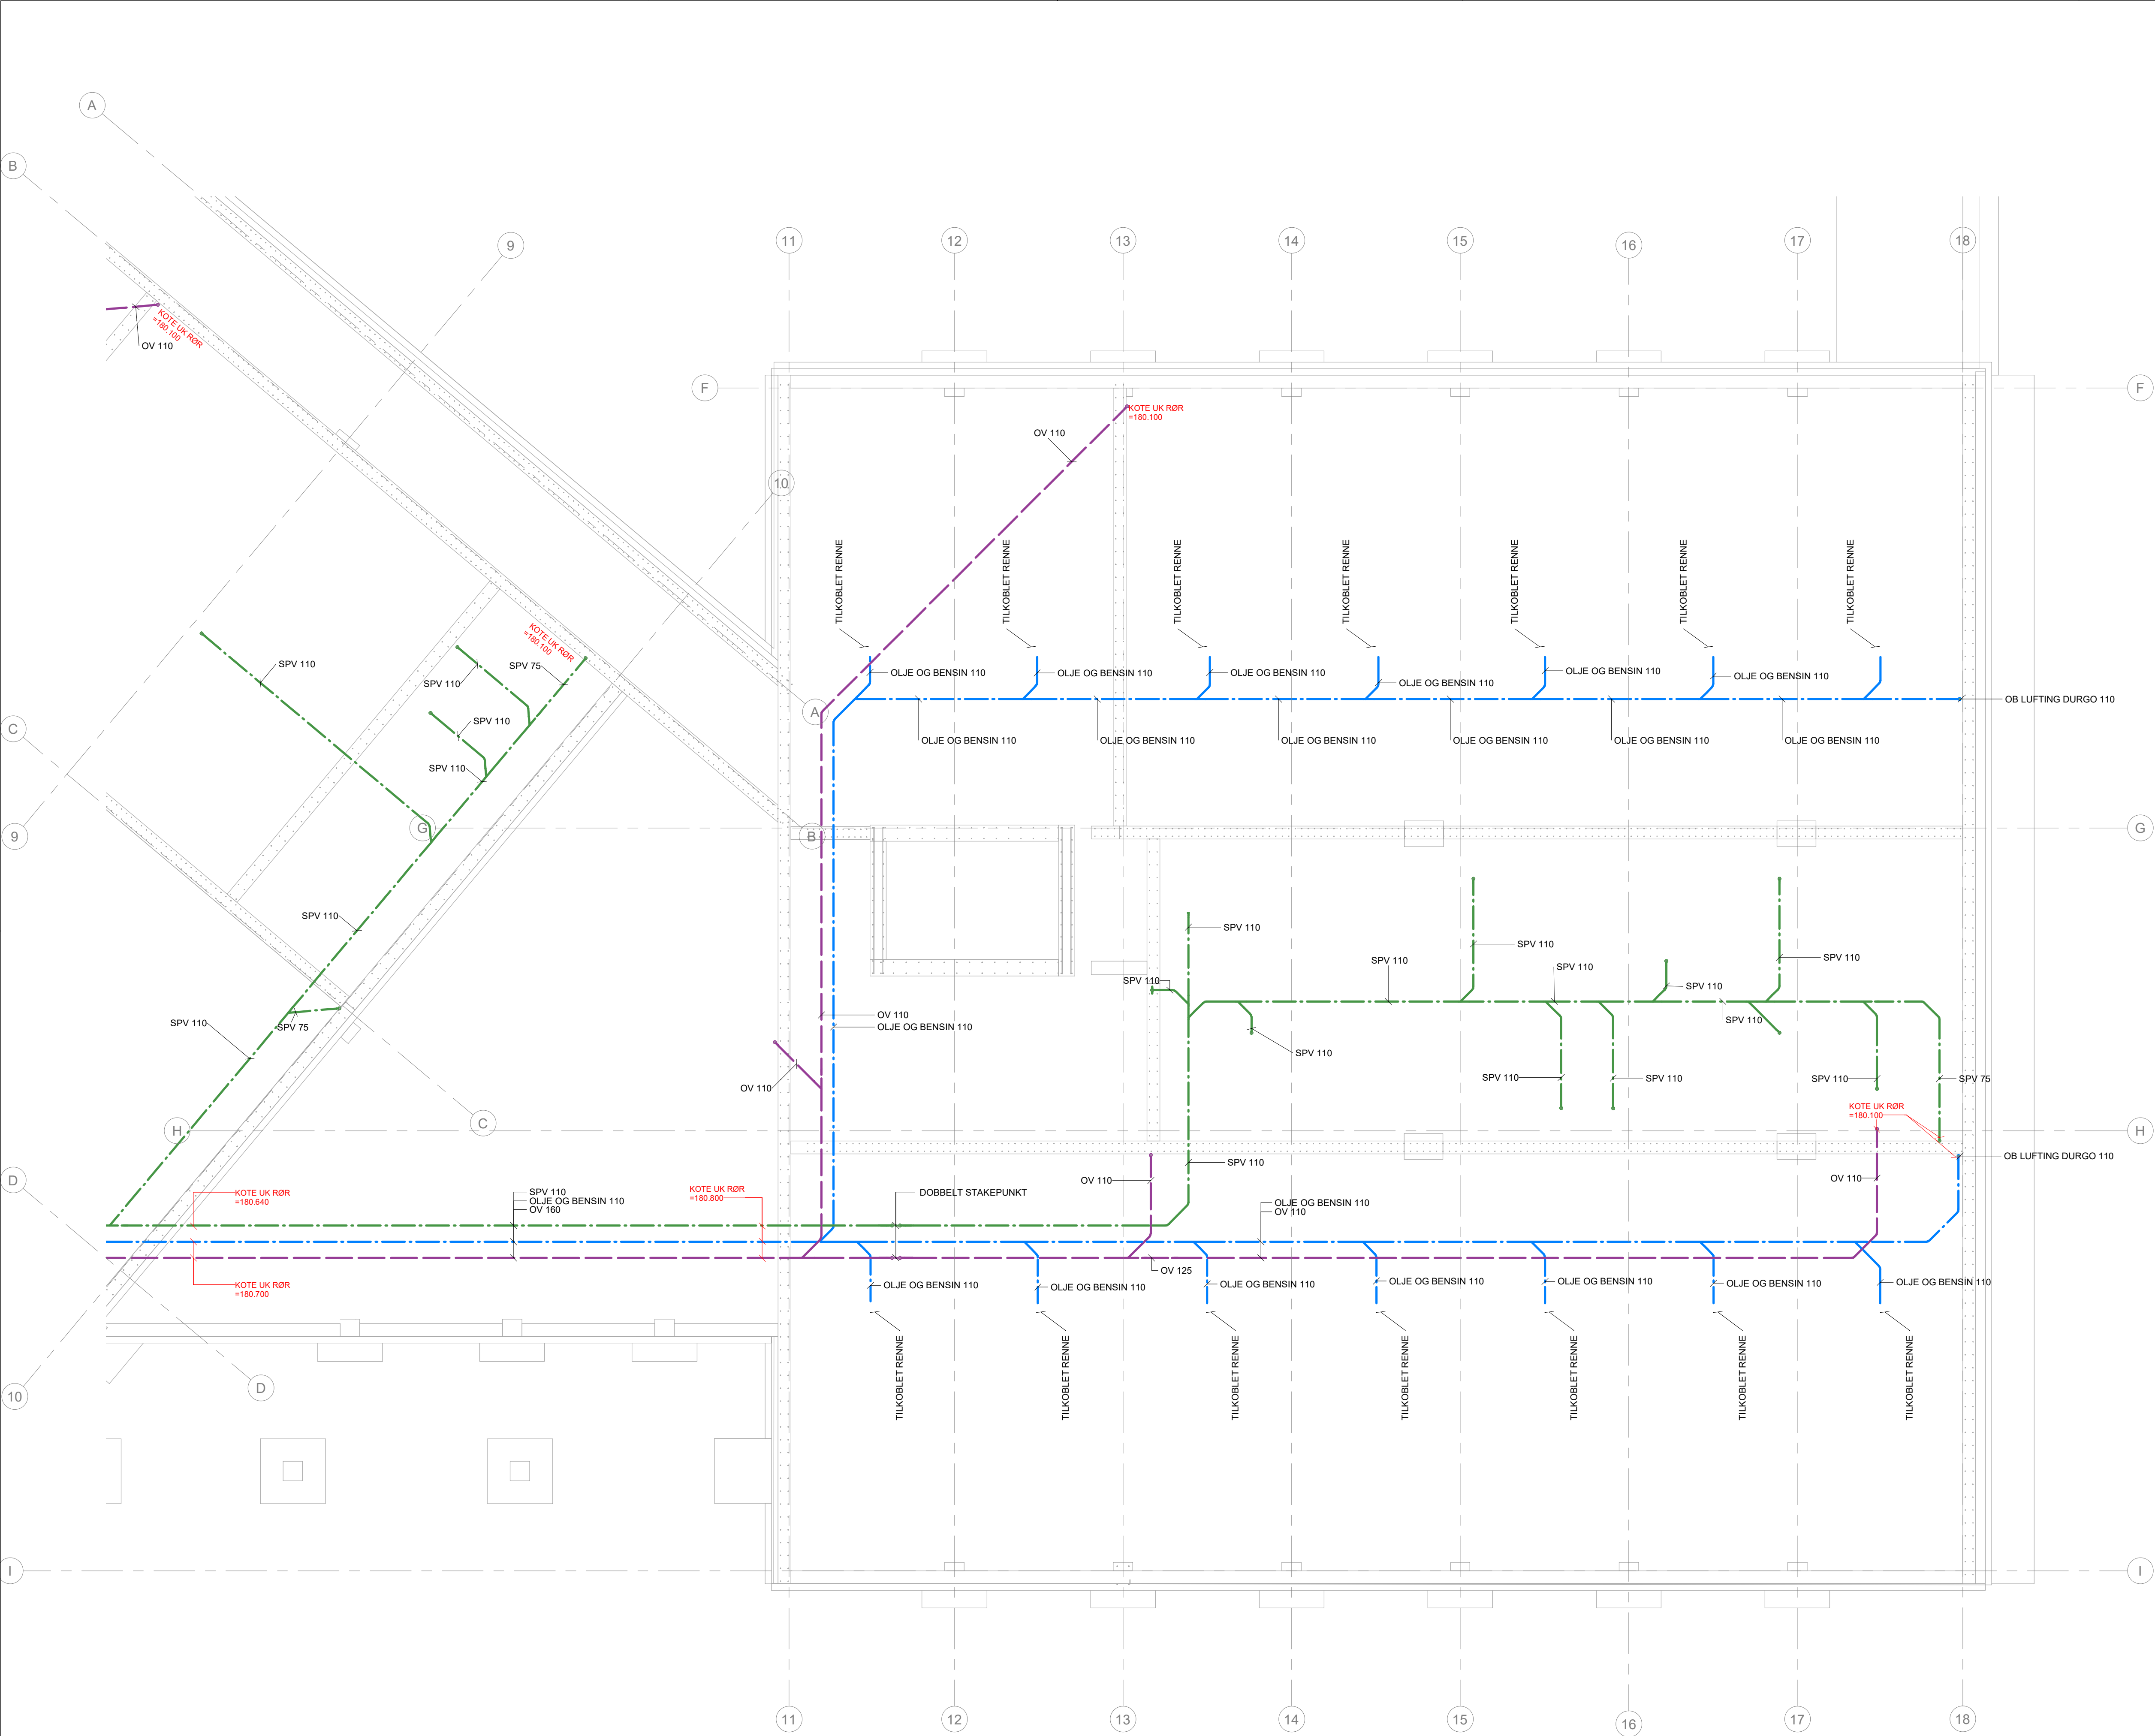

Rev	Dato	TILBUDSTEGNING	Tekst	TLØ	TFL
				Tegn.	Kontr.

Målestokk	Tegningsnr.:	Rev.:
1 : 50/A1	V-20-00-03	

ARK

RIB

RIV

RIE

LARK

RIBr

Annet

WSP

KONGSVINGER

KOMMUNE

WSP Norge AS

Fred Olavens gate 1, 0152 Oslo, tlf.984 81 373 www.wsp.com

Lokaliseringsskisse:

Koordinatsystem: ETR89, NTM Sone 11

Høydesystem: NN 2000

KONGSVINGER

KOMMUNE

Prosjekt
Kongsvinger brannstasjon
Øvre Langelandsveg 1, 2214 Kongsvinger

Tegningsstatus:
Tilbudstegning

Tegningsnavn:
VVS ANLEGG
BUNNLEDNING
DEL 2

Dato	Tegnet av:	Kontrollert av:	Prosjektnr.:
07.09.2020	TLØ	TFL	2001329

Målestokk	Tegningsnr.:	Rev.:
1 : 50/A1	V-20-00-03	