
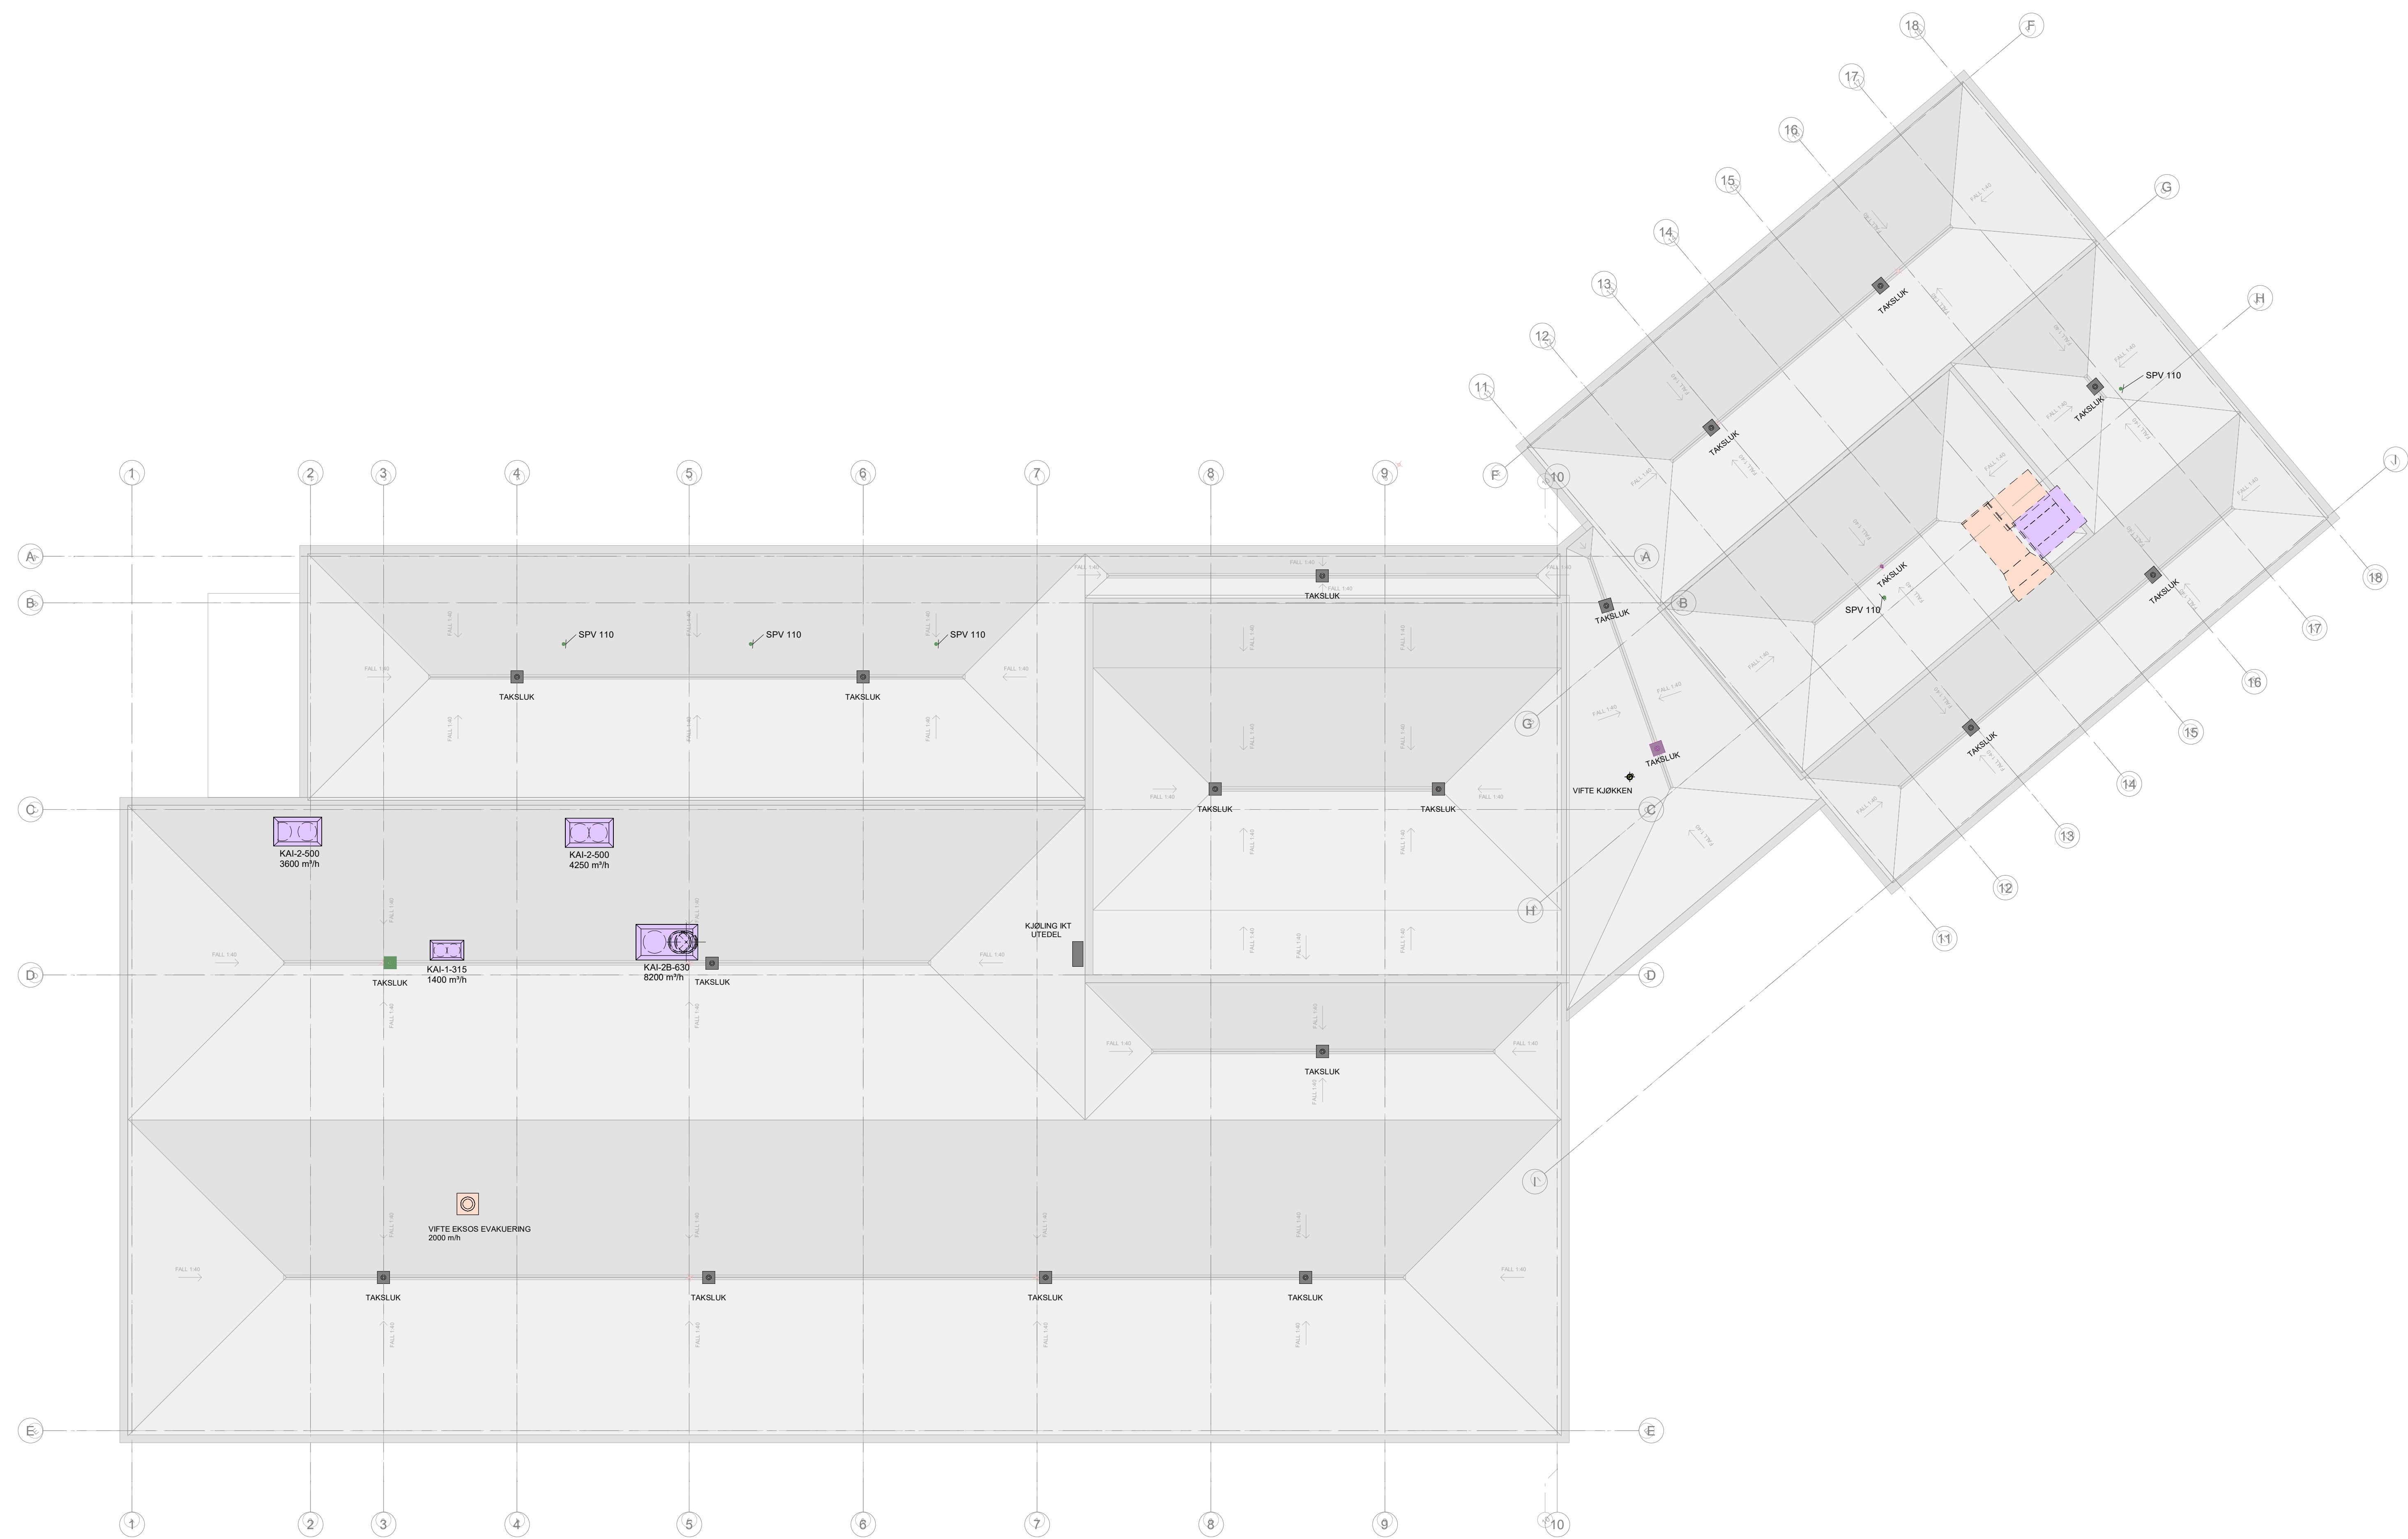


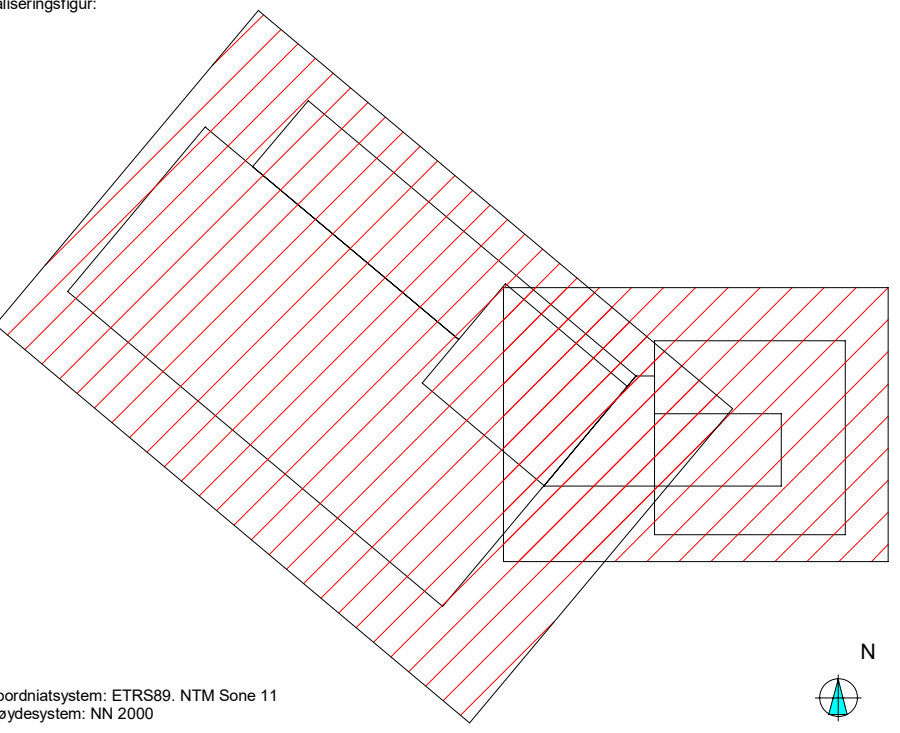

16.02.21		TILBUDSTEGNING		TLØ	TFL
Rev	Dato	Tekst	Tegn	Kont	
Målestokk 1 : 100 / A0		Tegningens V-20-04-01		Rev:	
☐ ARK ☐ RIB ☒ RIV ☐ RIE ☐ LARK ☐ RIBF ☐ Annet		 WSP Norge AS Fred Olavsgate 1, 0152 Oslo, 02 684 81 373, www.wsp.no			
Lokaliseringsskisse:  Kommunehetelsen: 070808 - NTM Side 11 Kartprosjekt: N1 2008					
 KONGSVINGER KOMMUNE					
Prosjekt Kongsvinger brannstasjon Øvre Langelandsveg 1, 2214 Kongsvinger					
Tegningsstatus Tilbudstegning					
Tegningsnavn VVS ANLEGG TAKPLAN					
Dato 07.09.2020	Tegnet av TLØ	Kontrollert av TFL	Prosjekt nr. 2001329		
Målestokk 1 : 100 / A0	Tegningens V-20-04-01		Rev:		