


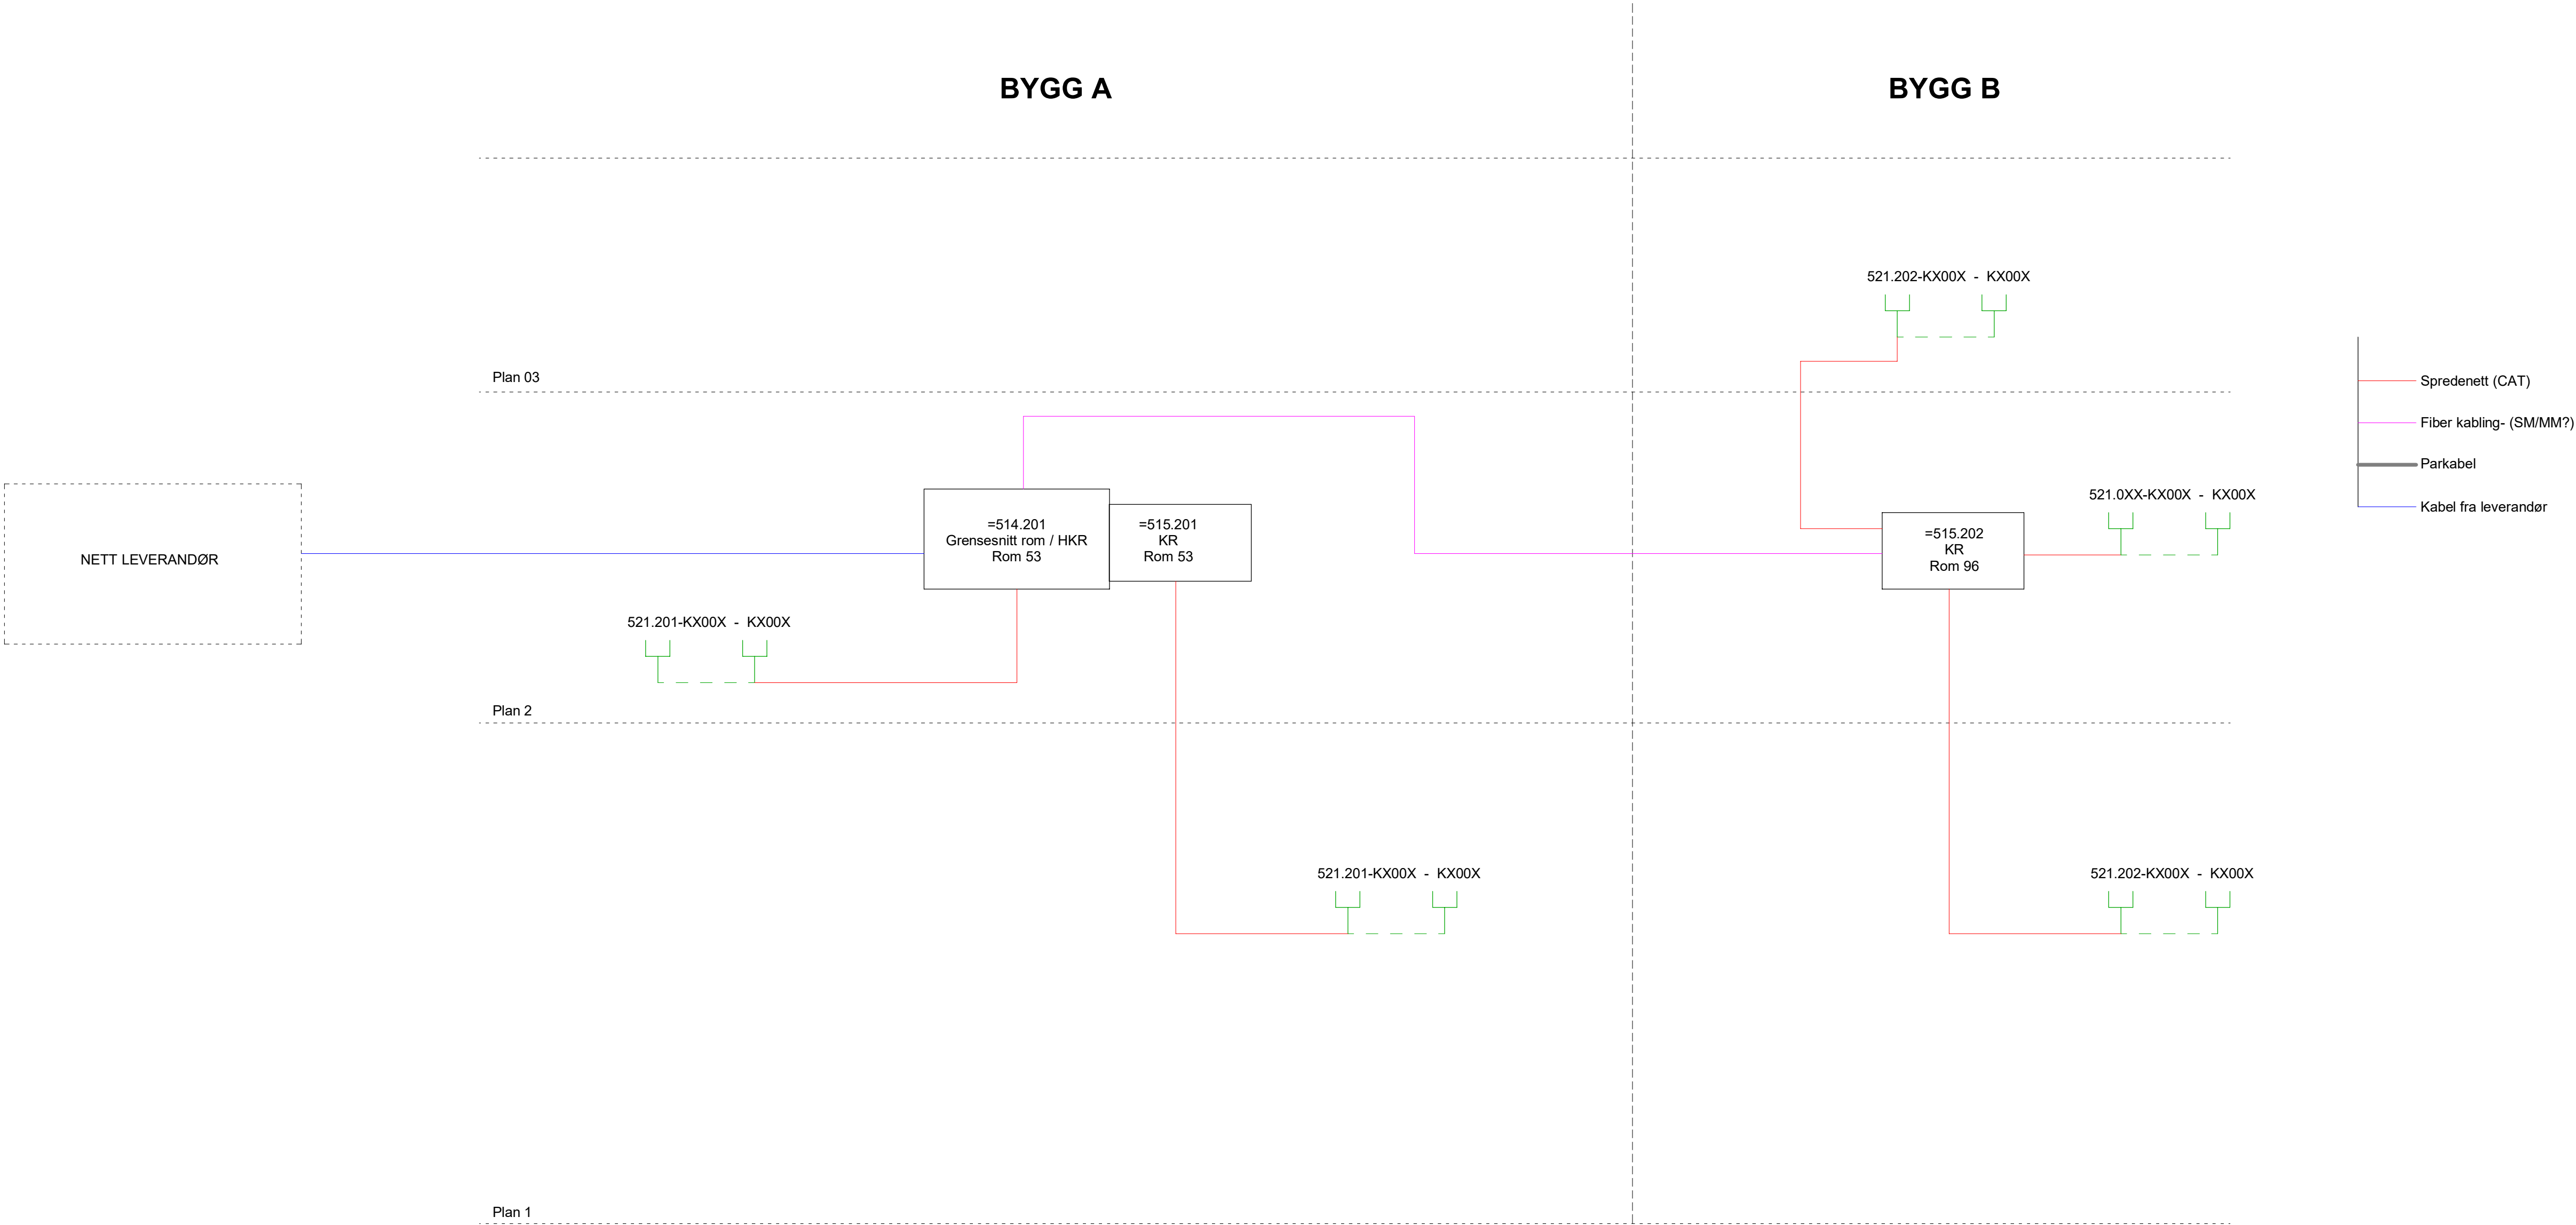

**1. Hovedkommunikasjonsrom – HKR**


Et hovedkommunikasjonsrom (HKR) skal i hovedsak terminere kabel til/fra område- og bygningsfordelere. HKR vil også kunne terminere horisontalkabel (etasjefordeler), samt benyttes for installasjon av bygningsteknisk utstyr som adgangskontroll og brannalarmsentraler.

**2. Kommunikasjonsrom – KR / EF**

Kommunikasjonsrom (KR) / benyttes i hovedsak for etablering av etasjefordeler (EF) for terminering av horisontal- og bygningsstamkabel, samt tilhørende nettelektronikk (kantsvitsjer). Maksimal avstand for horisontalkabel (90 m). I større bygg kan det være aktuelt med et kommunikasjonsrom/nisje pr etasje.

**3. Grensesnitsrom**

Grensesnitsrom benyttes for terminering av kabel fra eksterne nettoperatører.
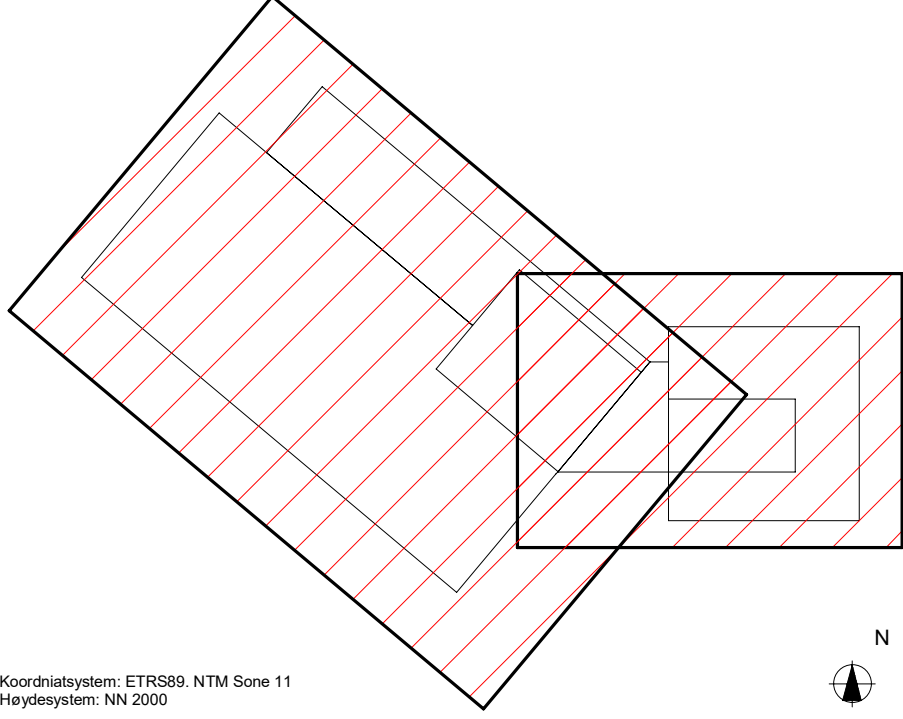
|   |                                        |   |                                |              |              |
|---|----------------------------------------|---|--------------------------------|--------------|--------------|
|   |                                        |   |                                |              |              |
| Rev   | Dato                                   | Tilbudstegning   | Tekst                          | MSA<br>Tegn. | ZE<br>Kontr. |
| Målestokk<br>1 : 50 /A1   |                                        | Tegningsnr.:<br><b>E-00-500-60-001</b>   |                                | Rev.:        |              |
| <input type="radio"/> ARK<br><input type="radio"/> RIB<br><input type="radio"/> RIV<br><input checked="" type="radio"/> RIE<br><input type="radio"/> LARK<br><input type="radio"/> RIBr<br><input type="radio"/> Annet |                                        | <div><br/><b>WSP Norge AS</b><br/>Fred Olavens gate 1, 0152 Oslo, tlf:984 81 373 www.wsp.com</div> <div></div> |                                |              |              |
| Lokaliseringsfigur:<br><br>Koordinatsystem: ETRS89, NTM Sone 11<br>Høydesystem: NN 2000                                           |                                        |   |                                |              |              |
| <div><b>KONGSVINGER<br/>KOMMUNE</b></div>                                                                                         |                                        |   |                                |              |              |
| Prosjekt<br><b>Kongsvinger brannstasjon</b><br>Øvre Langelandsveg 1, 2214 Kongsvinger   |                                        |   |                                |              |              |
| Tegningsstatus:<br>Tilbudstegning   |                                        |   |                                |              |              |
| Tegningsnavn:<br><br>Prinsippskjema IKT   |                                        |   |                                |              |              |
| Dato<br>12/14/20   | Tegnet av:<br>MSA                      | Kontrollert av:<br>ZE   | Prosjektnr.:<br><b>2001295</b> |              |              |
| Målestokk<br>1 : 50 /A1   | Tegningsnr.:<br><b>E-00-500-60-001</b> |   | Rev.:                          |              |              |