


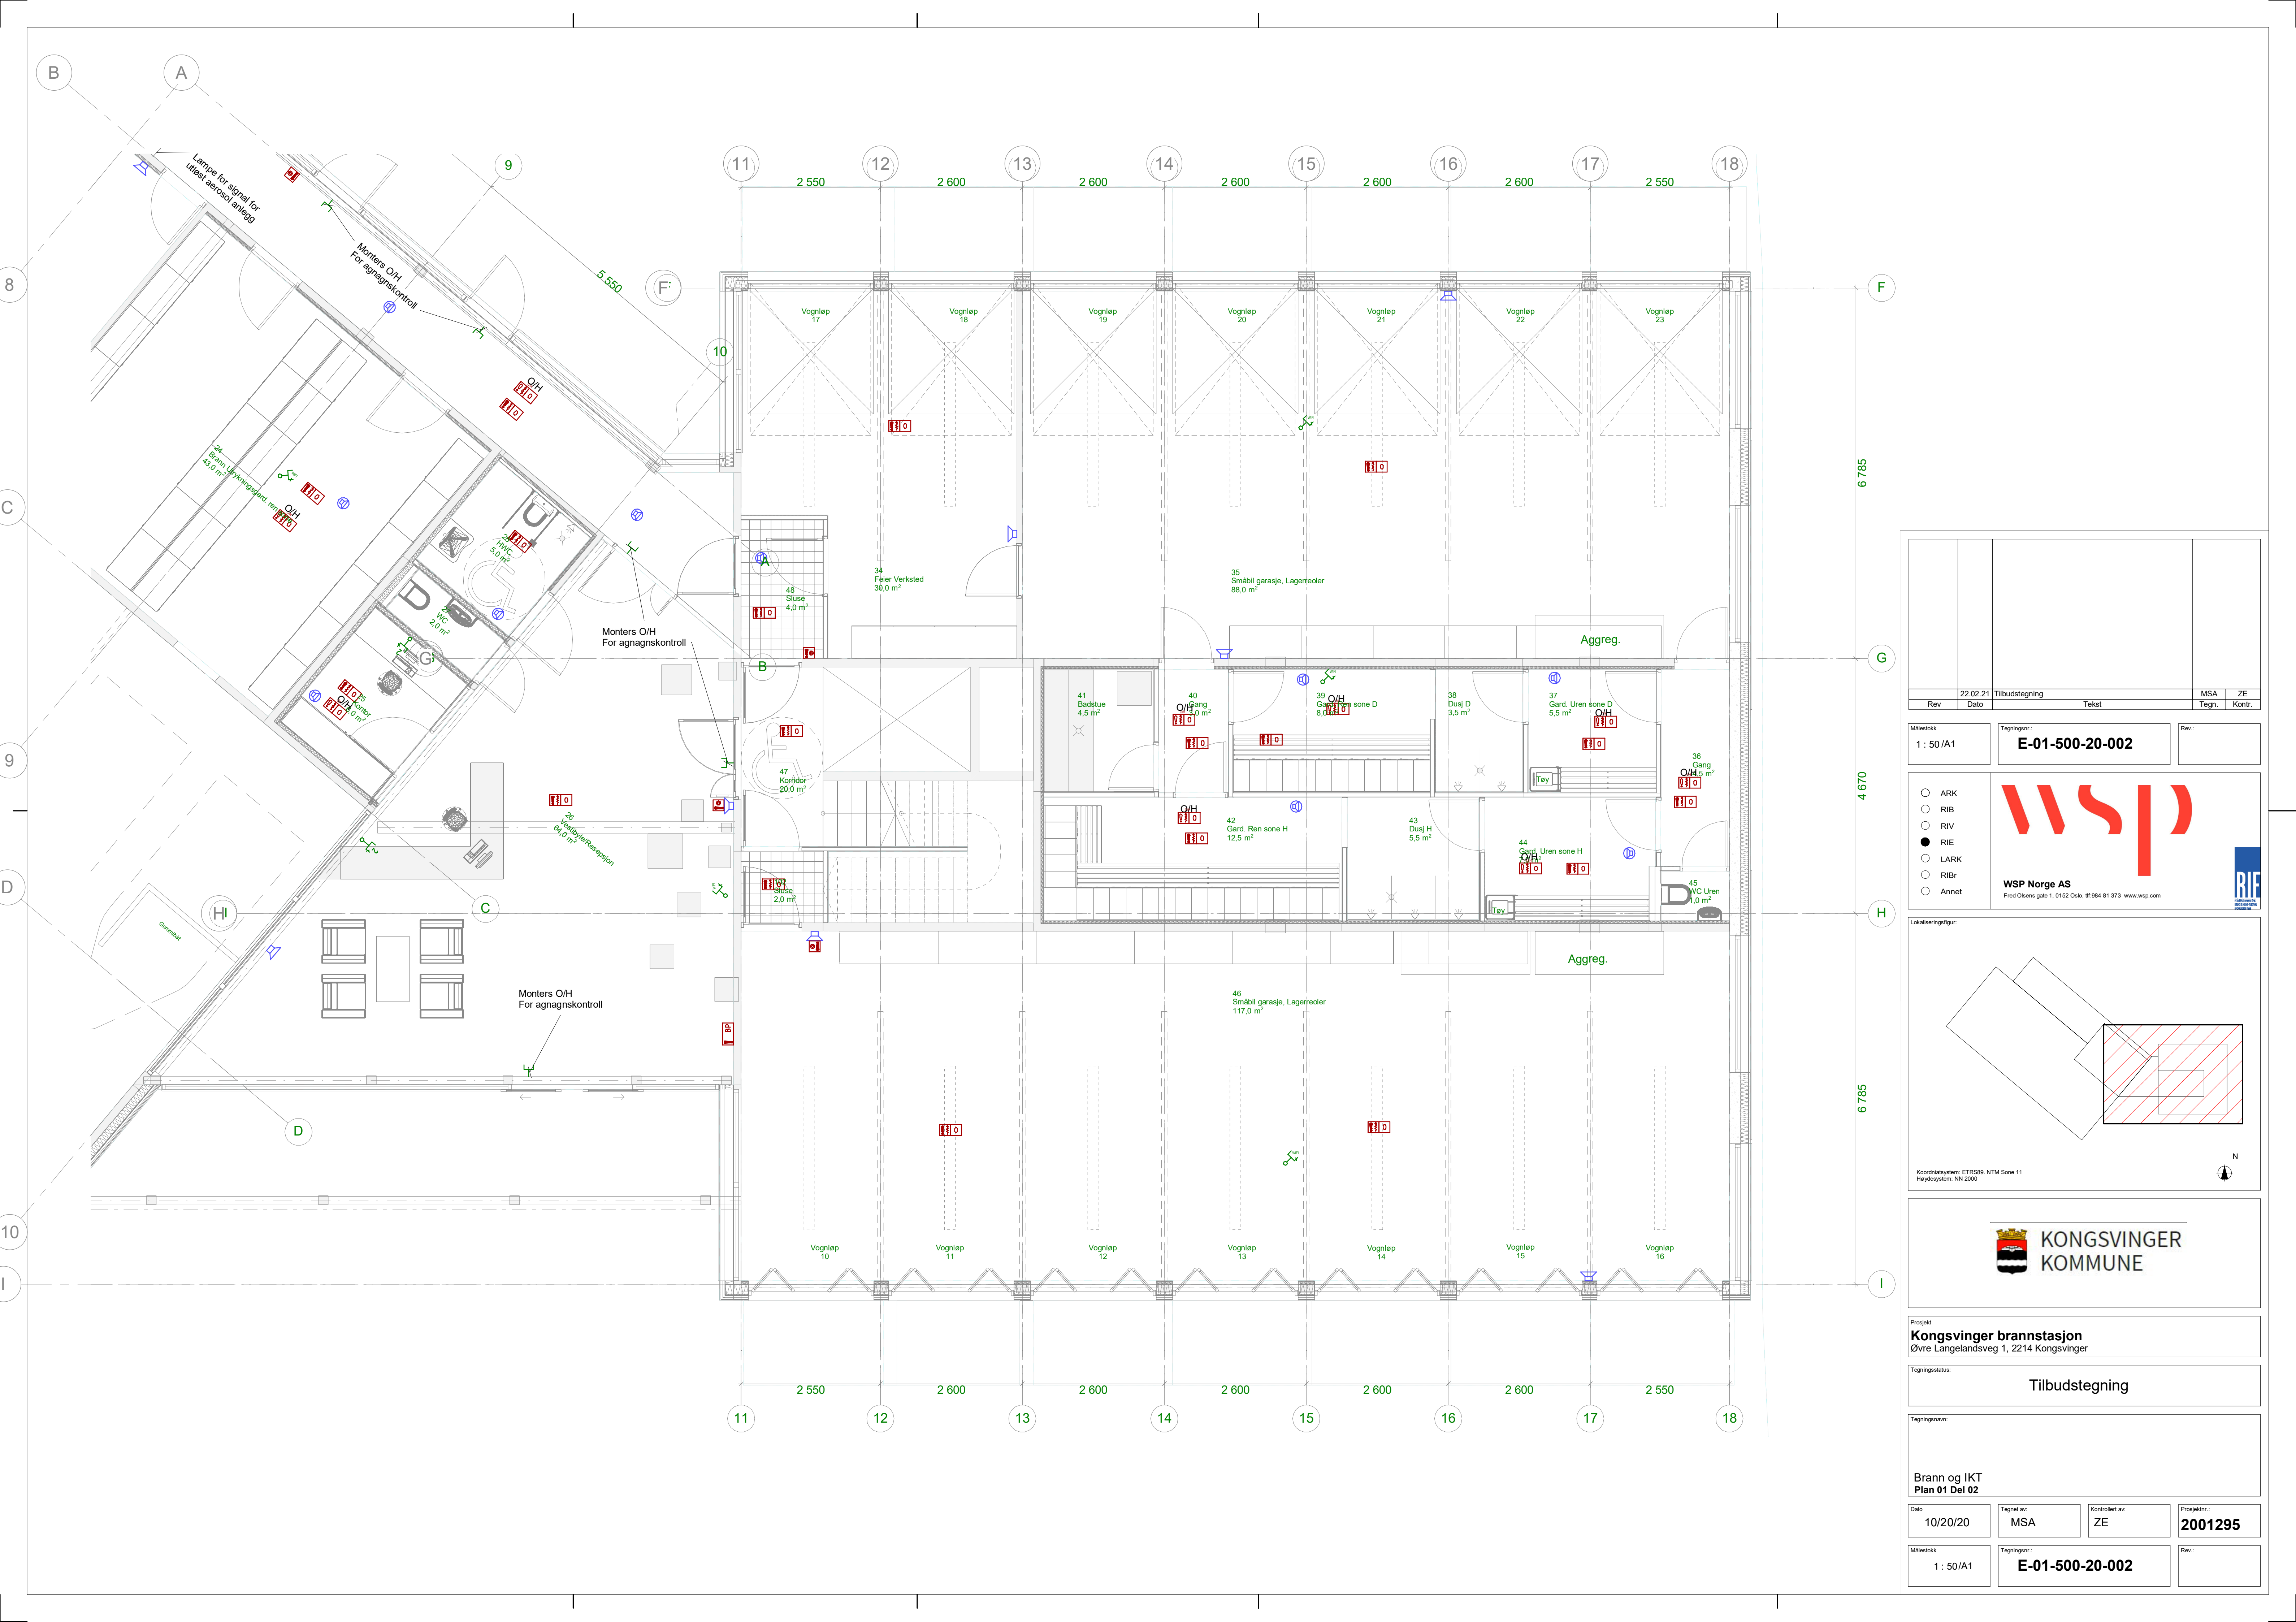

|     |      |                |       |       |        |
|-----|------|----------------|-------|-------|--------|
| Rev | Dato | Tilbudstegning | Tekst | MSA   | ZE     |
|     |      |                |       | Tegn. | Kontr. |

|           |                 |       |
|-----------|-----------------|-------|
| Målestokk | Tegningsnr.:    | Rev.: |
| 1 : 50/A1 | E-01-500-20-002 |       |

ARK

RIB

RIV

RIE

LARK

RIBr

Annet

WSP

WSP Norge AS

Fred Olavens gate 1, 0152 Oslo, tlf:984 81 373 www.wsp.com

RIF

RIE

RIE Norge AS

Lokaliseringsskisse:

Koordinatsystem: ETRS89, NTM Sone 11  
Høydesystem: NN 2000

KONGSVINGER  
KOMMUNE

Prosjekt  
**Kongsvinger brannstasjon**  
Øvre Langelandsveg 1, 2214 Kongsvinger

Tegningsstatus:  
**Tilbudstegning**

Tegningsnavn:  
**Brann og IKT**  
**Plan 01 Del 02**

|          |            |                 |                |
|----------|------------|-----------------|----------------|
| Dato     | Tegnet av: | Kontrollert av: | Prosjektør:    |
| 10/20/20 | MSA        | ZE              | <b>2001295</b> |

|           |                 |       |
|-----------|-----------------|-------|
| Målestokk | Tegningsnr.:    | Rev.: |
| 1 : 50/A1 | E-01-500-20-002 |       |