


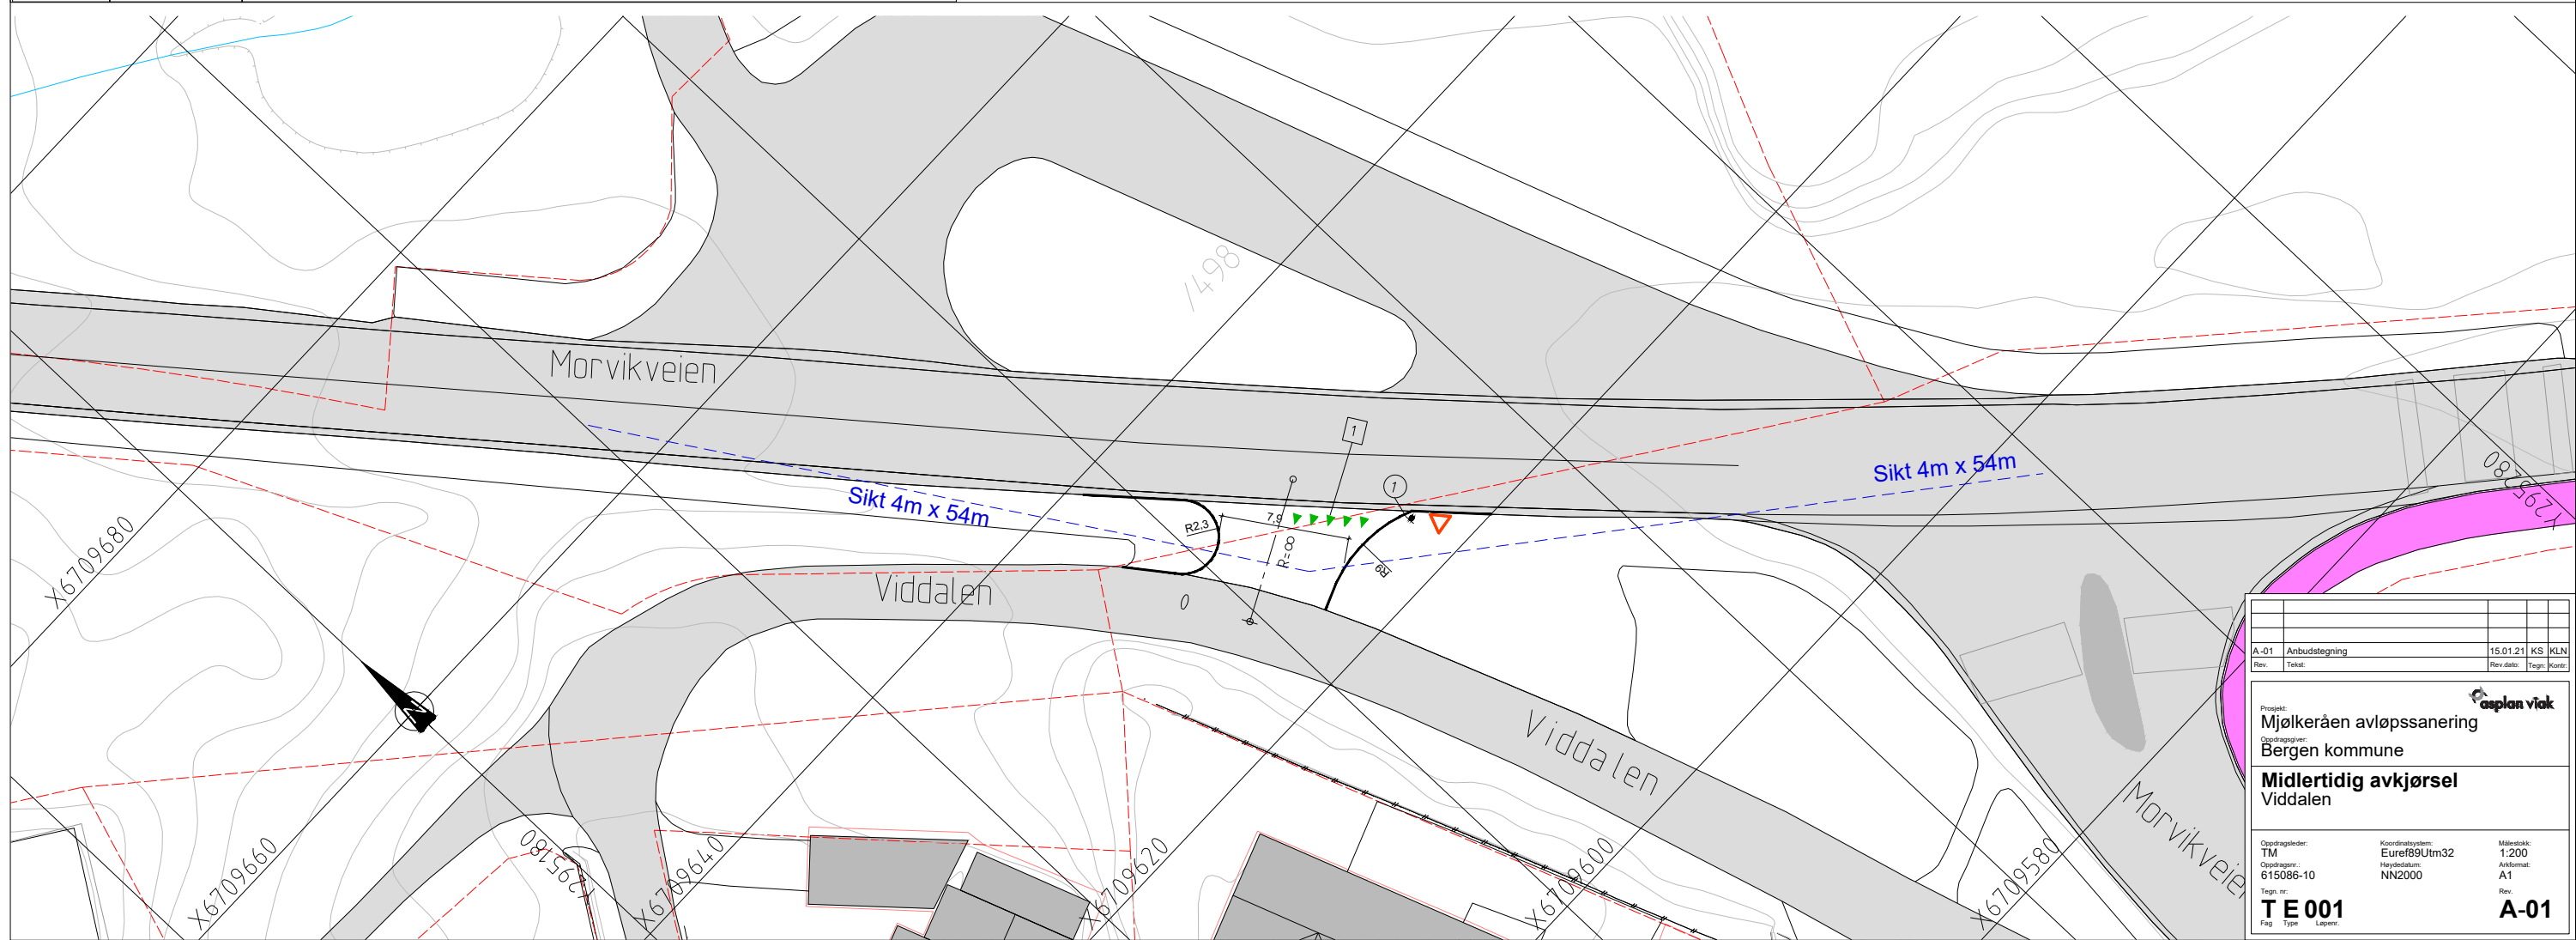

Pos. nr.	Linjetype	Symbol 	Mål i meter			Farge	Merknader
			A	B	C		
1	1036 Vikelinje					Hvit	3 m/0.75m2