




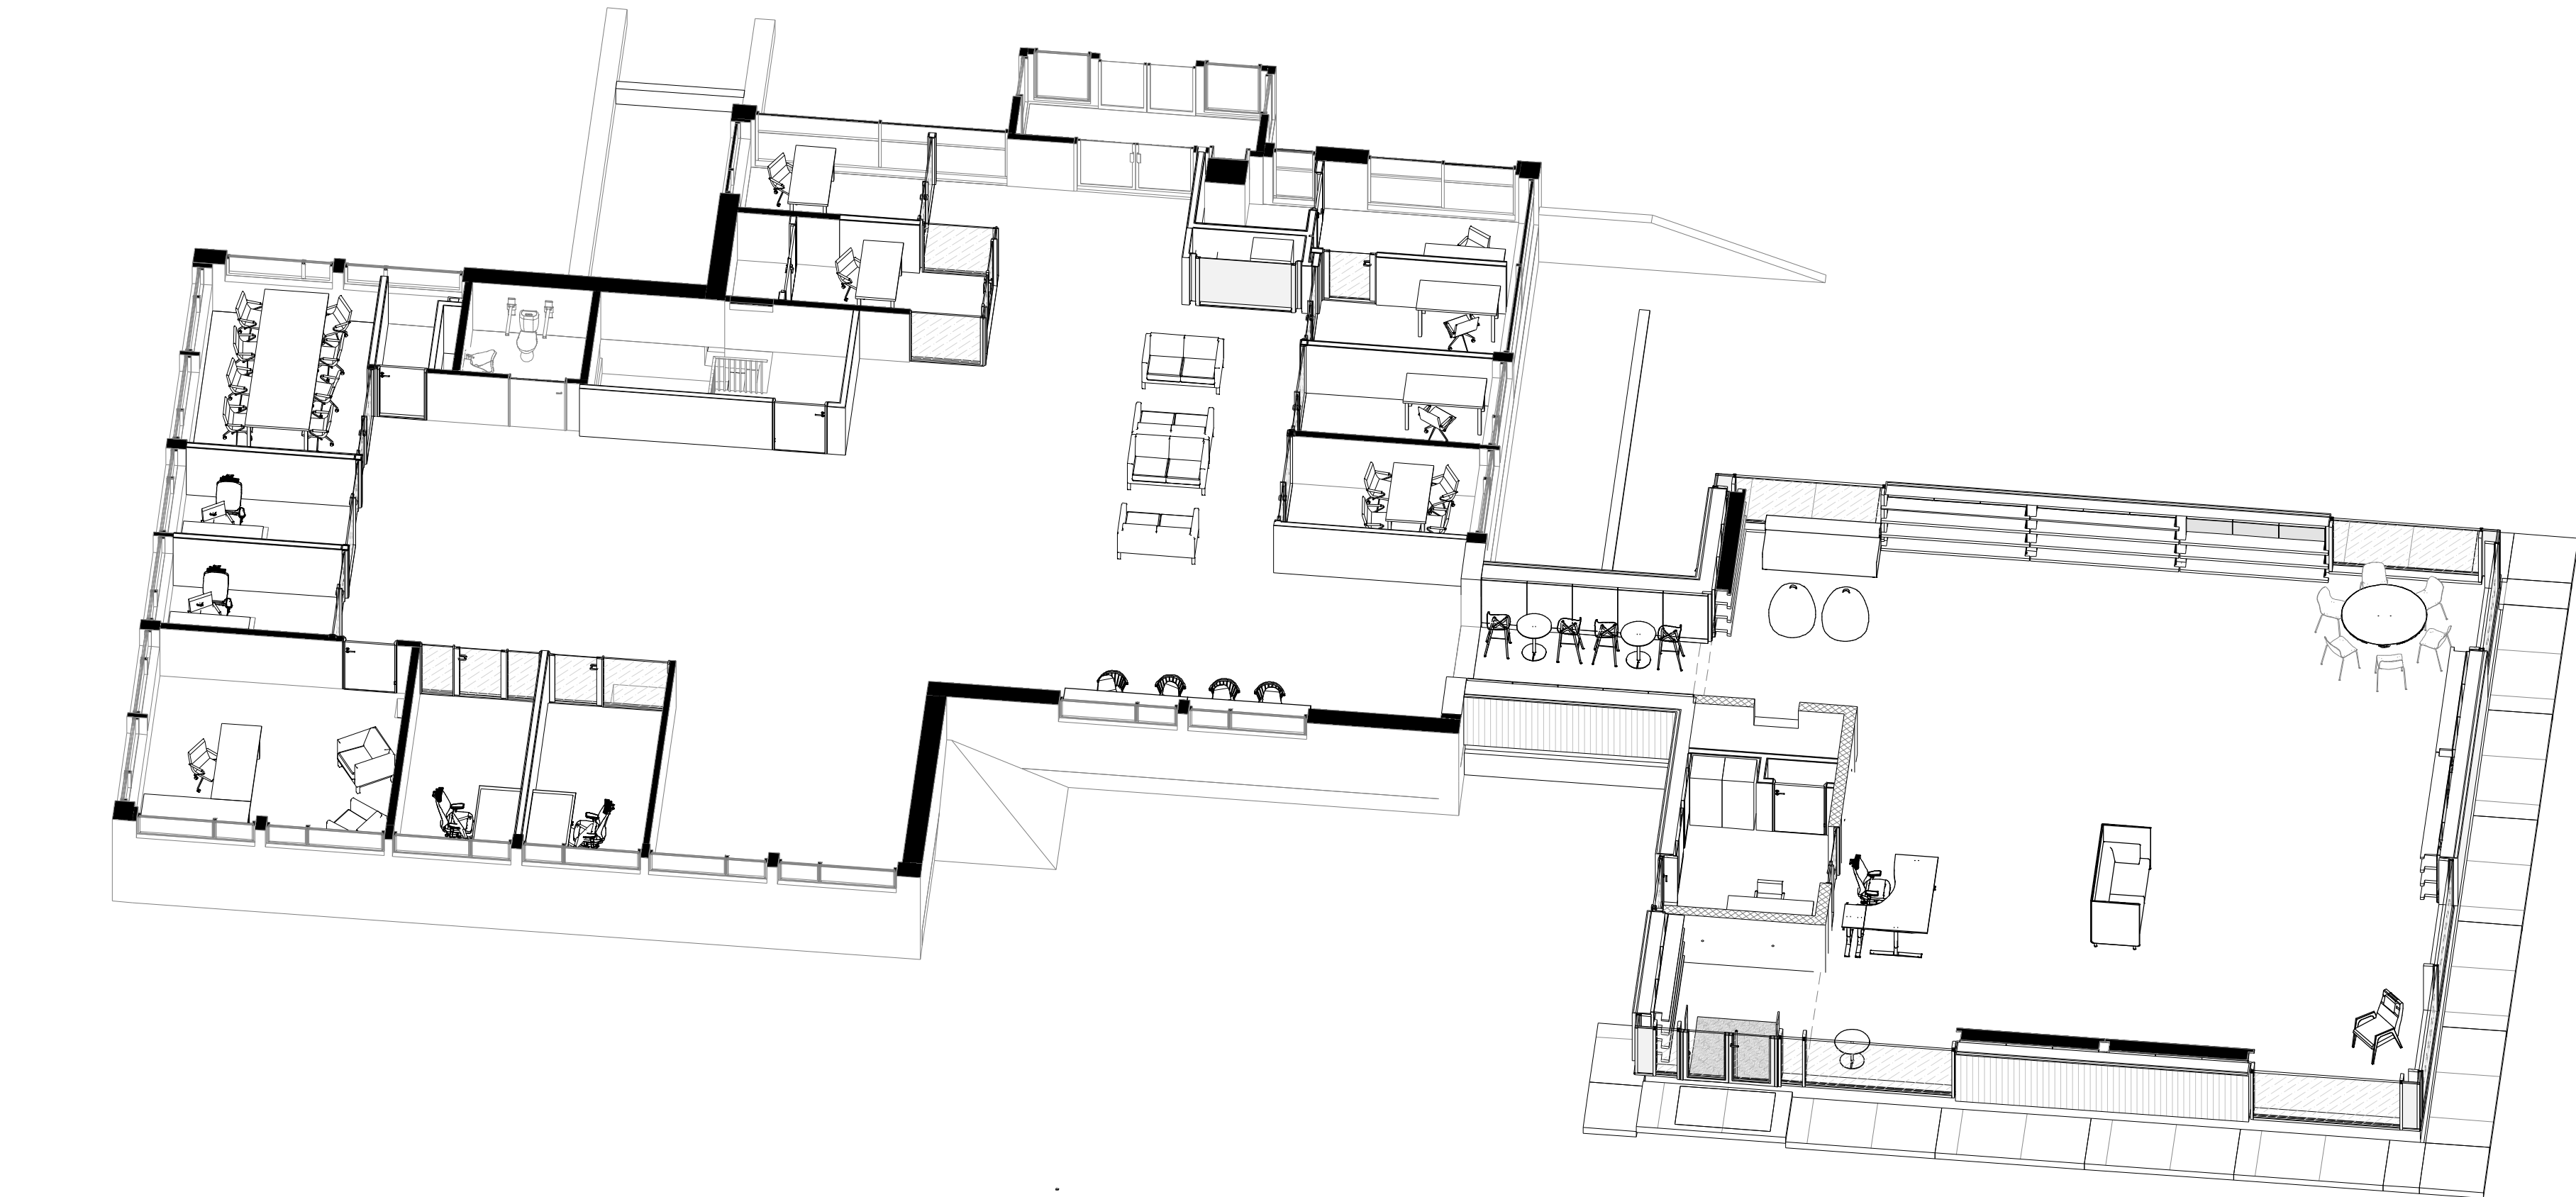


Bibliotek - Møbler vist på tegning				
Bygg	Type			Antall
1				
Bibliotek	Elevstol bibliotek	1	101	8
Bibliotek	Kontorstol bibliotek	1	102	5
Bibliotek	Barkrakk	1	103	4
Bibliotek	Modulsofa lounge - 3 med rygg	1	104	1
Bibliotek	Sofa høy rygg	1	106	1
Bibliotek	Lounge stol	1	107	1
Bibliotek	Eik	1	108	4
				24
2				
Bibliotek	Kontorpult 1600x800 Bibliotek	2	101	2
Bibliotek	Kontorpult hjørne bibliotek	2	102	1
Bibliotek	Bridge bord 2300 bibliotek	2	103	2
Bibliotek	Rundt ståbord	2	104	2
Bibliotek	Rundt H720 Ø1600 Bibliotek	2	105	1
Bibliotek	Rundt bord	2	106	1
				9
3				
Bibliotek	Skap med hyller uten dør 800x400 h1250 Bibliotek	3	101	2
Bibliotek	Skap med hyller uten dør 800x400 h1250 Bibliotek	3	102	1
Bibliotek	Bokhylle 800x400 h2000 Bibliotek	3	103	1
Bibliotek	Hylle/reol B2000 bibliotek	3	104	4
Bibliotek	Vegghylle	3	105	6
				14
6				
Bibliotek	Sittesekker bibliotek	6	101	2
				2
Totalt: 49				49

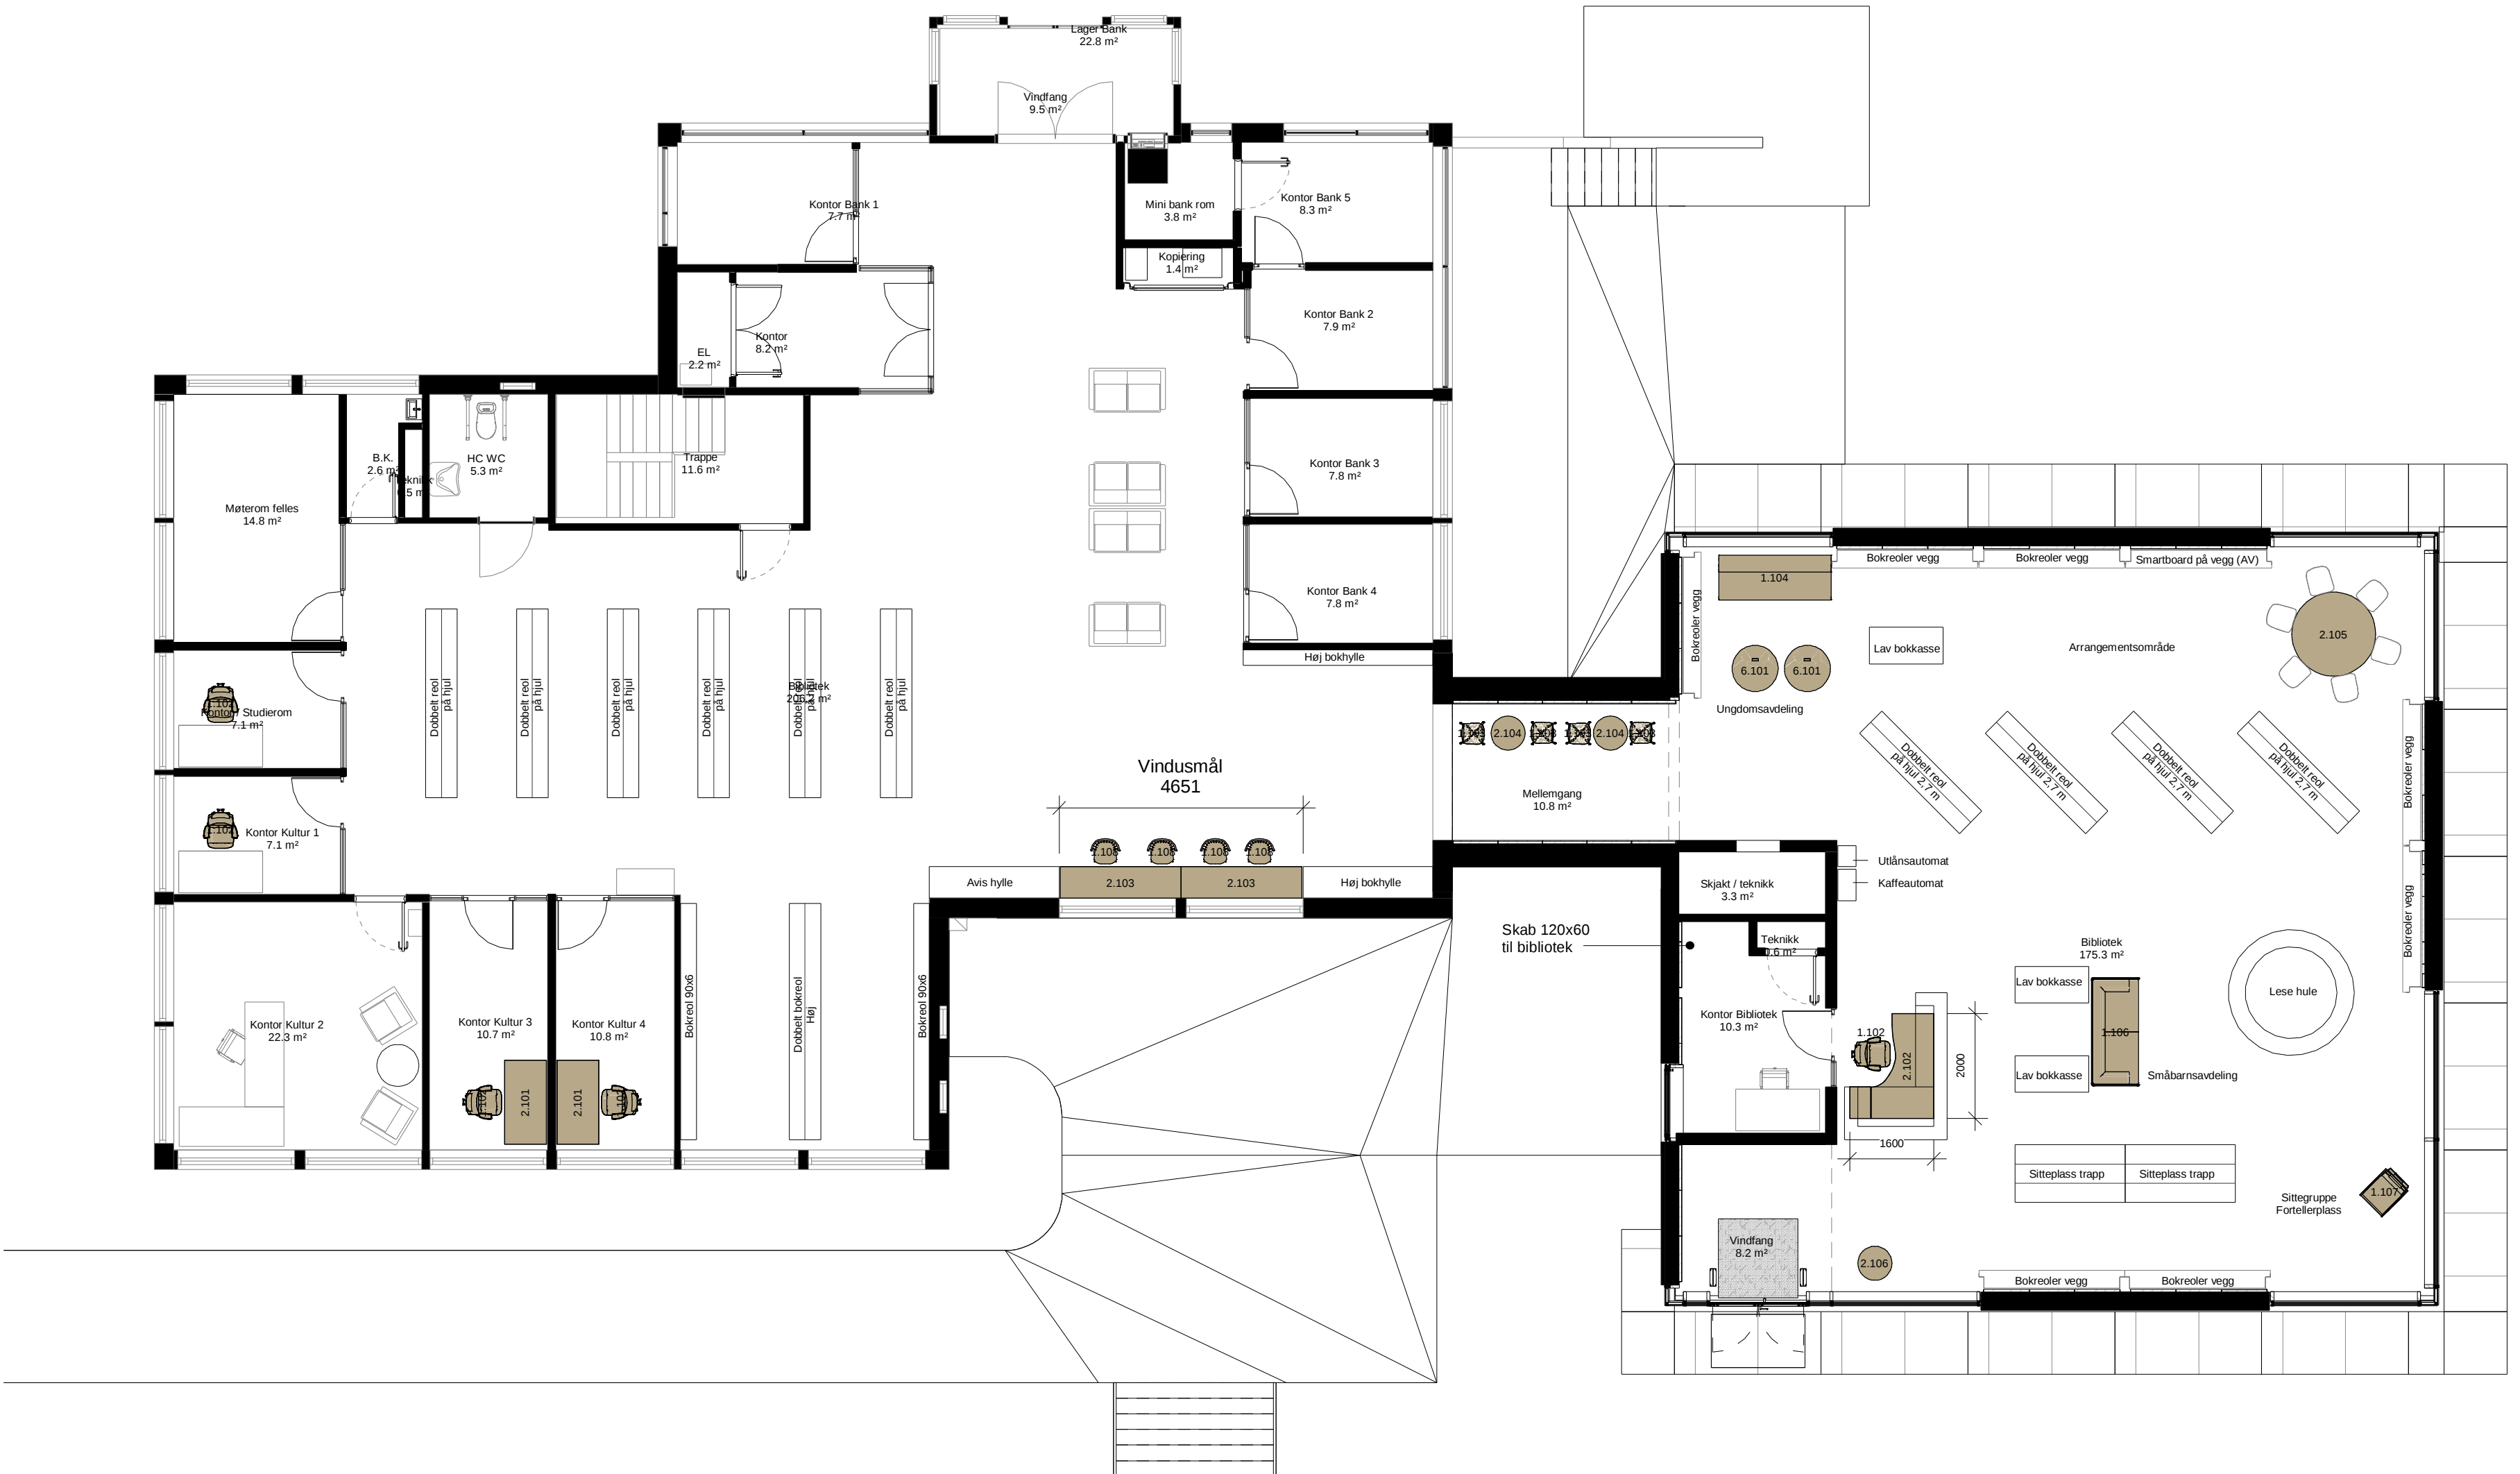

KULTURSKOLE KJELLER

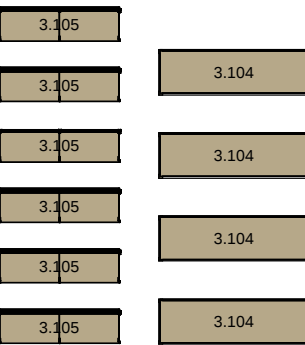

ØVRIGE OPPBEVARINGSMØBLER

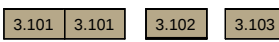

D	Endret str pult skranke	LO	15.03.2021
C	Endret pult skranke	LO	14.03.2021
B	Justert etter tilbakemeld fra kommunen	LO	11.03.2021
A	Justert etter tilbakemeld fra kommunen	LO	05.03.2021

Rev.	Revisjonen gjelder	Utført	Kontr.	Dato
------	--------------------	--------	--------	------

Prosjekt: INNKJØP INNVENTAR

Tilakshaver: VÅLER KOMMUNE
Vålgututa 251
2436 Våler

STUDIONSW
ARKITEKTUR OG FORMGIVNING - WWW.STUDIONSW.NO - POST@STUDIONSW.NO - TORGST. 12, PB 13, 2201 HAMAR - 425 50 400

Fase:	Tegnet:	Kontrollert:
ANBUDSTEGNING	LO	AEW
Prosjekt nr:	Dato:	Målestokk:
1570	22.02.2021	1:100
Format:		A1

Møbleringsplan Bibliotek

Tegning nr:	Rev.
33.013	D