


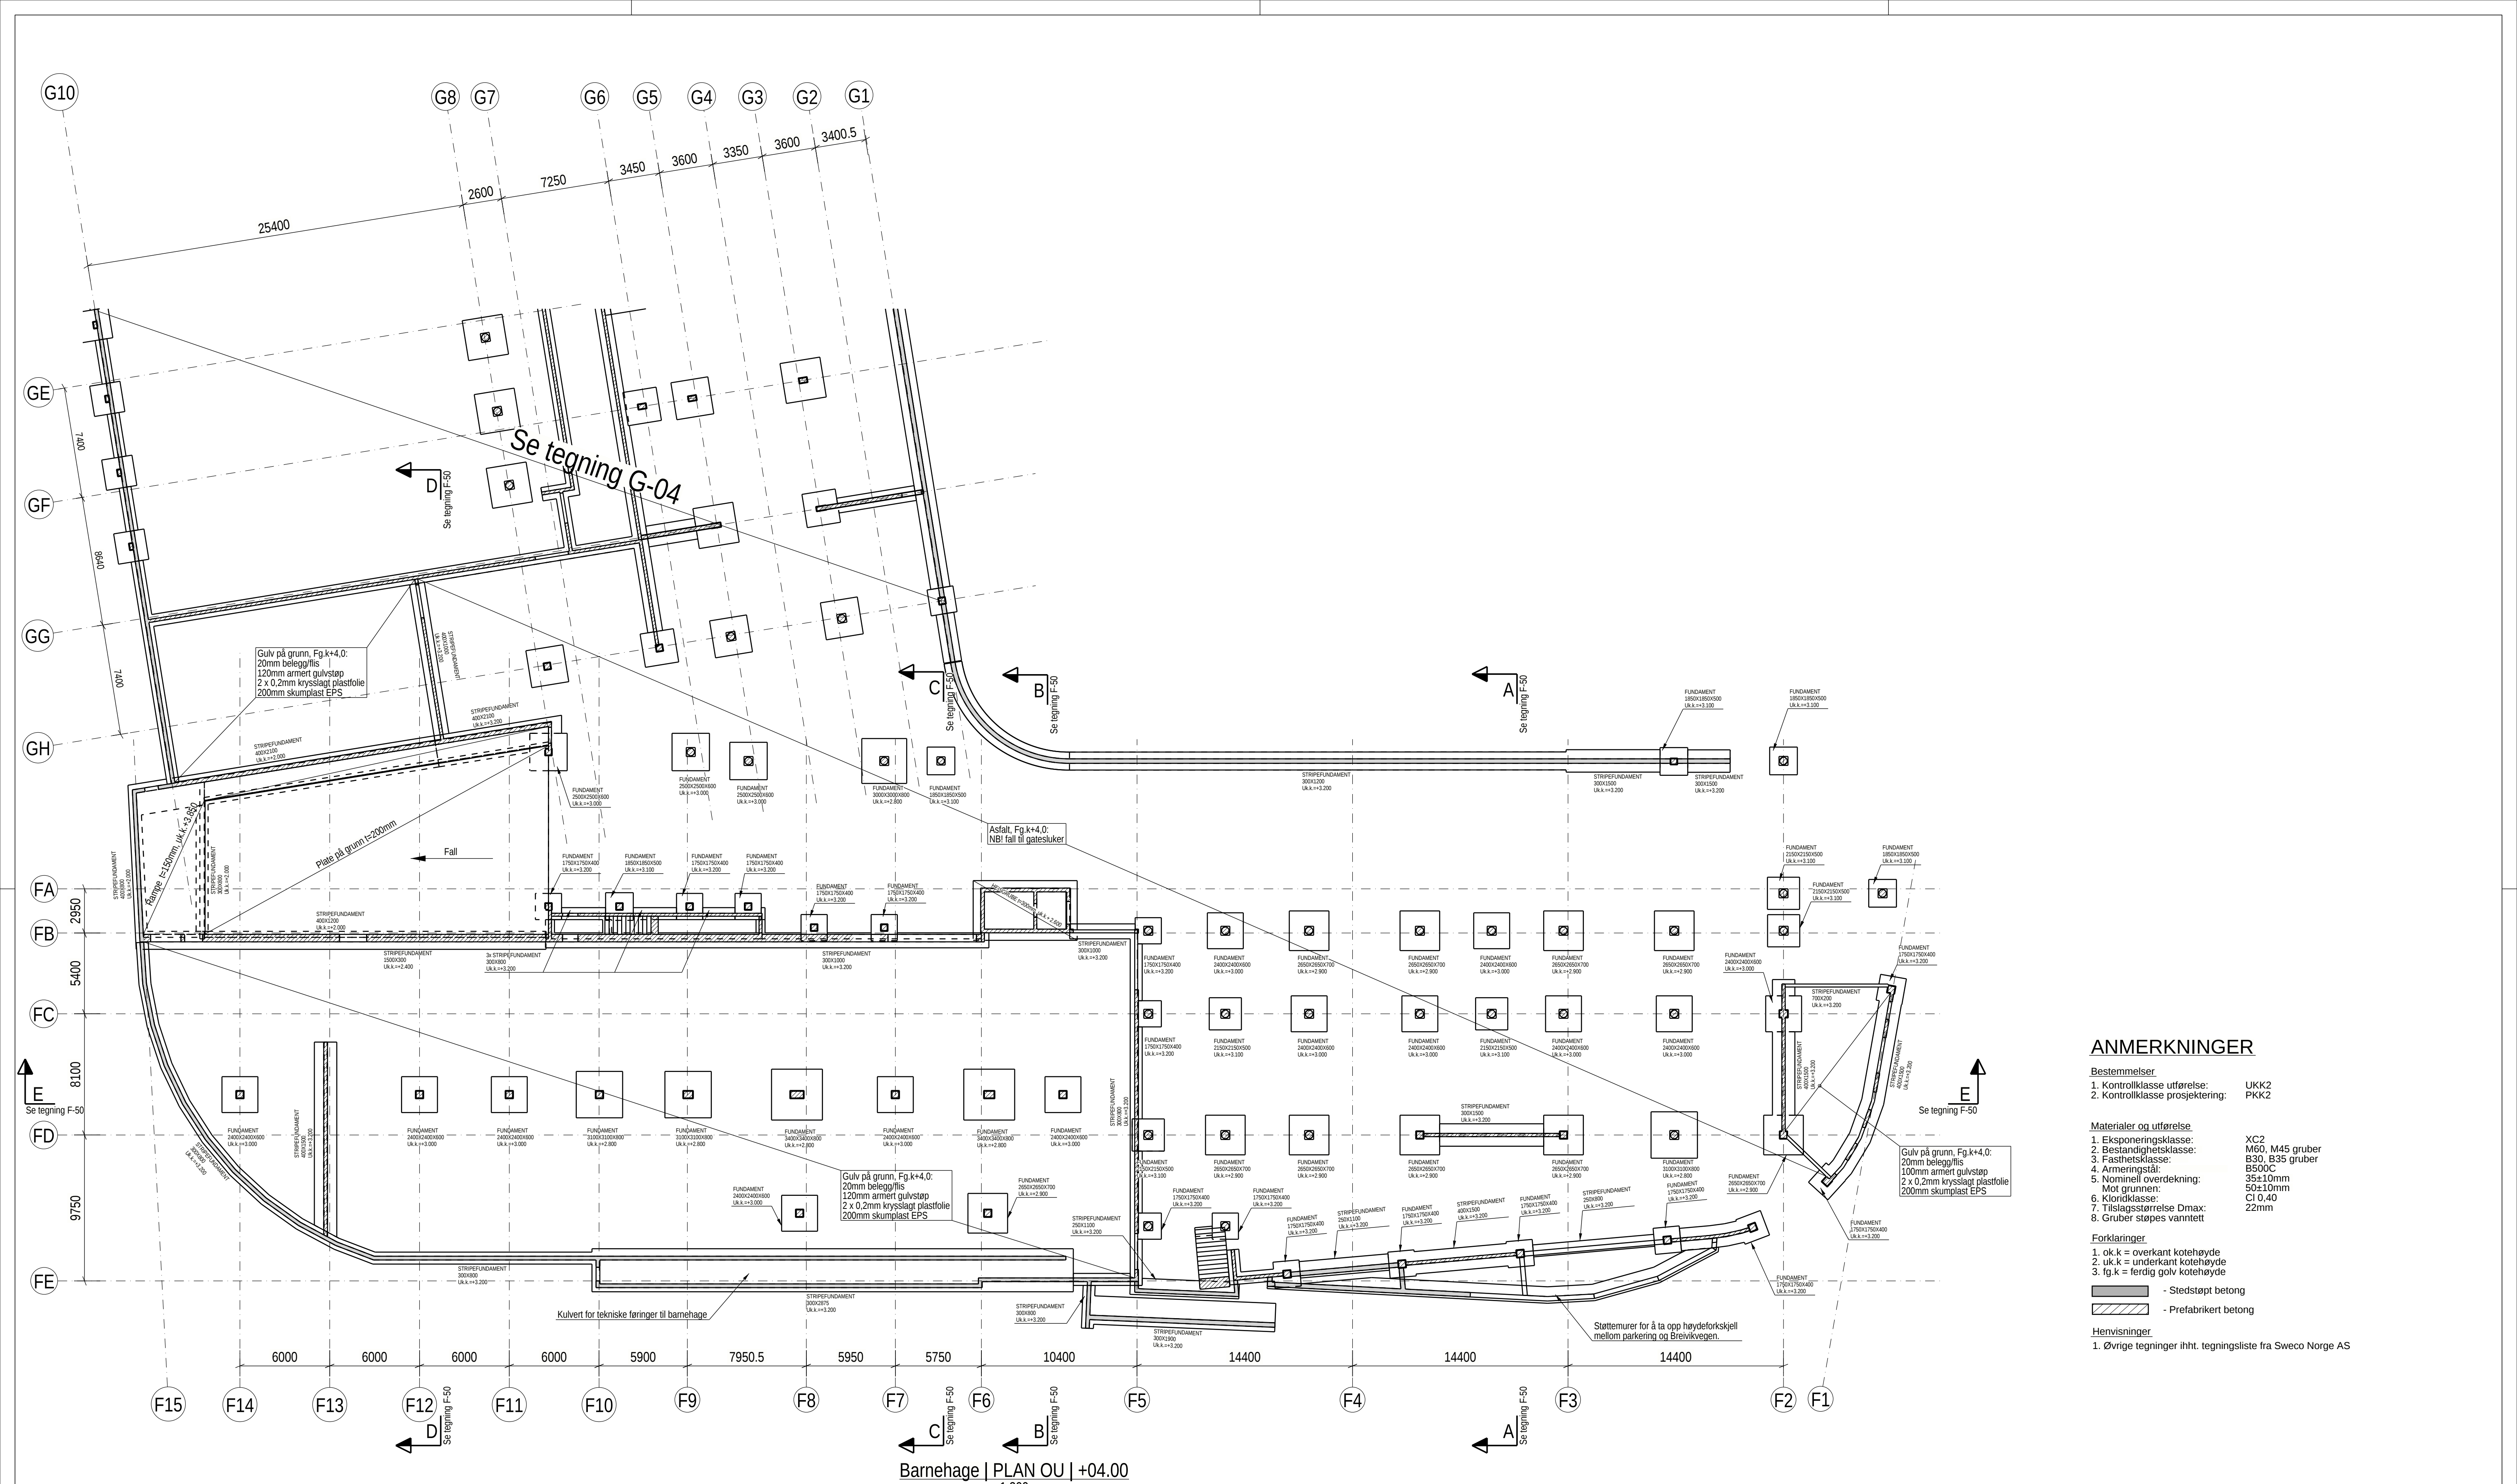

Barnehage | PLAN OU | +04.00  
1:200

## ANMERKNINGER

### Bestemmelser

- Kontrollklasse utførelse: UKK2
- Kontrollklasse prosjektering: PKK2

### Materialer og utførelse

- Eksponeringsklasse: XC2
- Bestandighetsklasse: M60, M45 gruber
- Fasthetsklasse: B30, B35 gruber
- Armeringsstål: B500C
- Nominell overdekning: 35±10mm
- Mot grunnen: 50±10mm
- Klondklasse: C1 0.40
- Tilslagsstørrelse Dmax: 22mm
- Gruber støpes vannrett

### Forklaringer

- ok.k = overkant kotehøyde
- uk.k = underkant kotehøyde
- fg.k = ferdig golv kotehøyde

- Stedstøpt betong
- Prefabriert betong

### Henvisninger

- Øvrige tegninger iht. tegningsliste fra Sweco Norge AS

|                   |                                              |                     |           |            |
|-------------------|----------------------------------------------|---------------------|-----------|------------|
| 1                 | ANBUDESRUNNLAG - TOTALENTREPRISE             | noerka              | nogrud    | 12.03.2021 |
| Rev               | Ending                                       | Utf.                | Kontr.    | Dato       |
| Oppdragsfører     |                                              | noerka              | nogrud    |            |
| Stavanger Kommune |                                              | Utført av           | Kontr. av |            |
|                   |                                              | Dato                | Ansvarlig |            |
| Lervigskvartalet  |                                              | 12.03.2021          | nogrud    |            |
|                   |                                              | Målestokk           |           | 1:200      |
| Fundamentplan     |                                              | Format              |           | A1         |
| Form              |                                              | Sweco oppdragsnr.   |           | 10212929   |
| Barnehage         |                                              | Sweco oppdragsleder |           | nogrud     |
|                   |                                              | Tegningsstatus      |           | Anbud      |
| SWECO             |                                              | Status              |           | Rev.       |
| Fagdisiplin       | Tegningsnummer (bygg-et-fag-syst-type-løpnr) |                     |           |            |
| RIB               | F-04                                         |                     |           | 1          |