


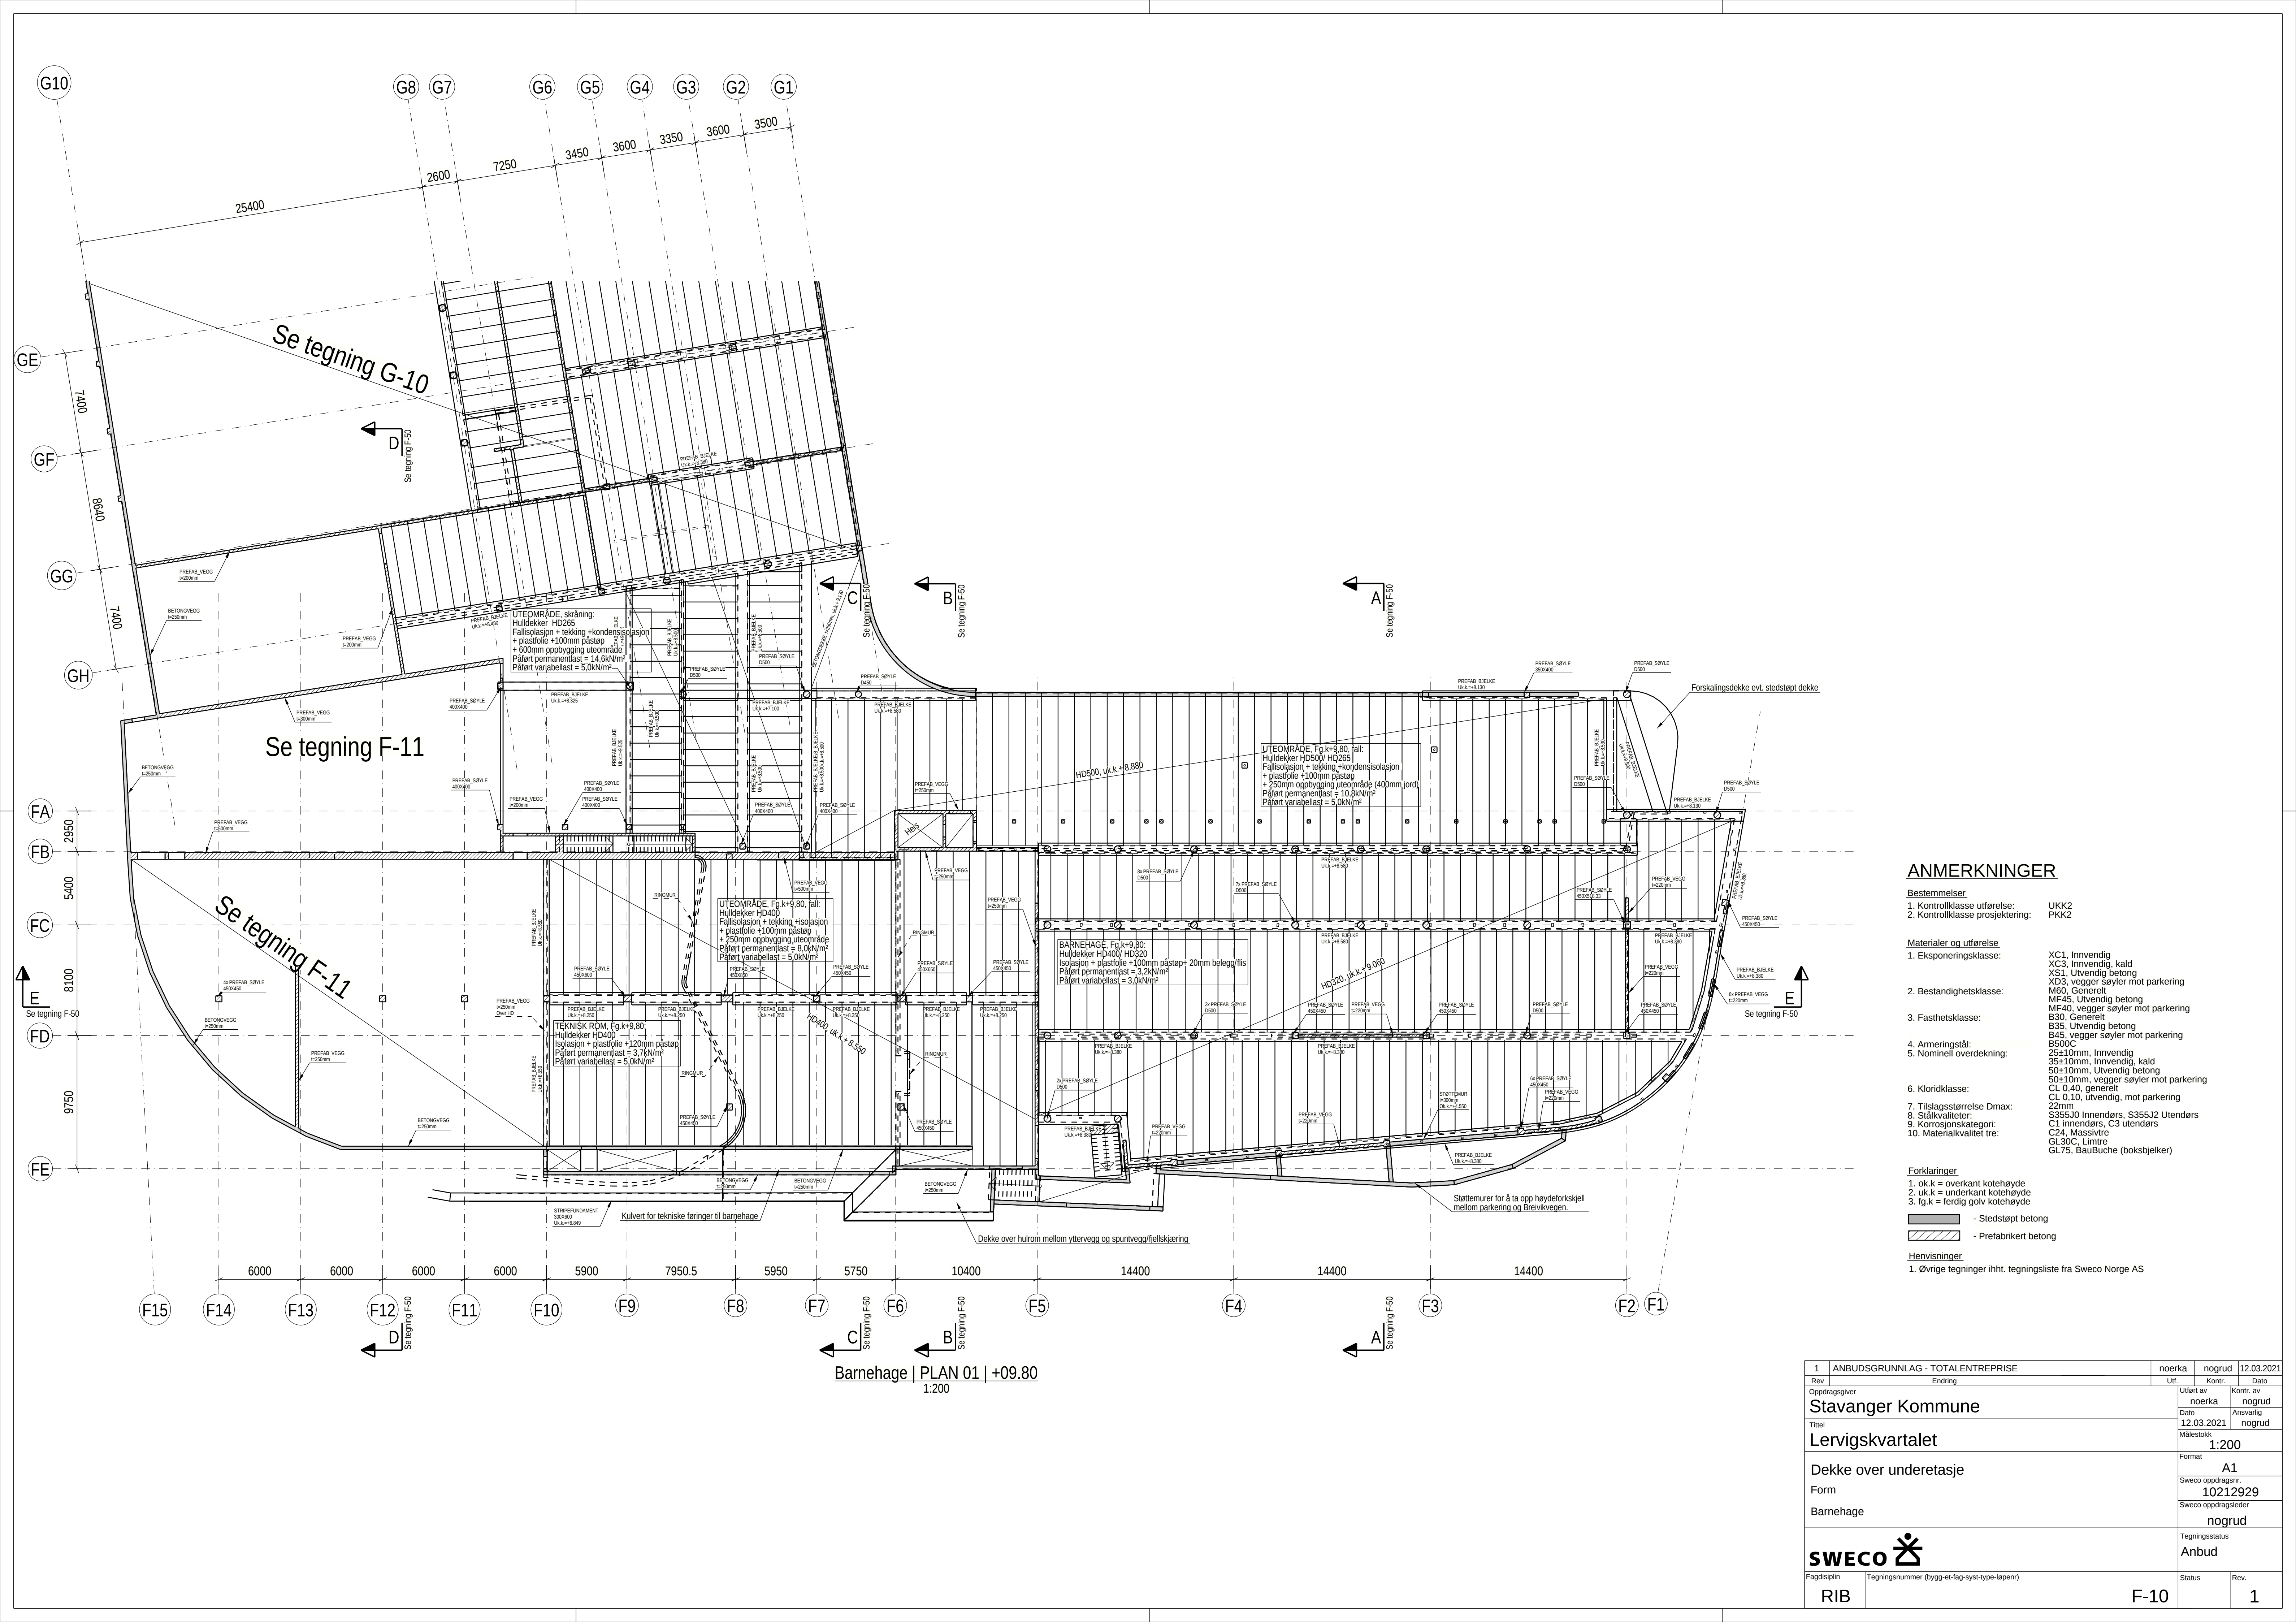

ANMERKNINGER

- Bestemmelser
1. Kontrollklasse utførelse: UKK2
2. Kontrollklasse projektering: PKK2

- Materialer og utførelse
1. Eksponeringsklasse: XC1, Innvendig
XC3, Innvendig, kald
XS1, Utvendig betong
XD3, vegger søyler mot parkering
M60, Generelt
MF45, Utvendig betong
B35, Generelt
B35, Utvendig betong
B45, vegger søyler mot parkering
5500C
25±10mm, Innvendig
35±10mm, Innvendig, kald
50±10mm, Utvendig betong
50±10mm, vegger søyler mot parkering
CL 0,40, generelt
CL 0,10, utvendig, mot parkering
22mm
S355J2 Innendørs, S355J2 Utendørs
C1 innendørs, C3 utendørs
9. Korrosjonskategori: C24, Massivtre
10. Materialkvalitet tre: GL30C, Limtre
GL75, BauBuche (boksbjelker)

- Forklaringer
1. ok.k = overkant kotehøyde
2. uk.k = underkant kotehøyde
3. fg.k = ferdig golv kotehøyde

- Hensvisninger
1. Øvrige tegninger iht. tegningsliste fra Sweco Norge AS

1	ANBUDSRUNNLAG - TOTALENTREPRISE	noerka	nogrud	12.03.2021
Rev	Endring	Utf.	Kontr.	Dato
Oppdragsgiver		Utført av	Kontr. av	
Stavanger Kommune		noerka	nogrud	
Tittel		Dato	Ansvarlig	
Lervigskvartalet		12.03.2021	nogrud	
		Målestokk		
		1:200		
Format		A1		
Dekke over underetasje		Sweco oppdragsnr.		
Form		10212929		
Barnehage		Sweco oppdragsleder		
		nogrud		
Tegningsstatus		Anbud		
Fagdisiplin		Status	Rev.	
Tegningsnummer (bygg-et-fag-syst-type-løpnr)				
RIB		F-10		1