


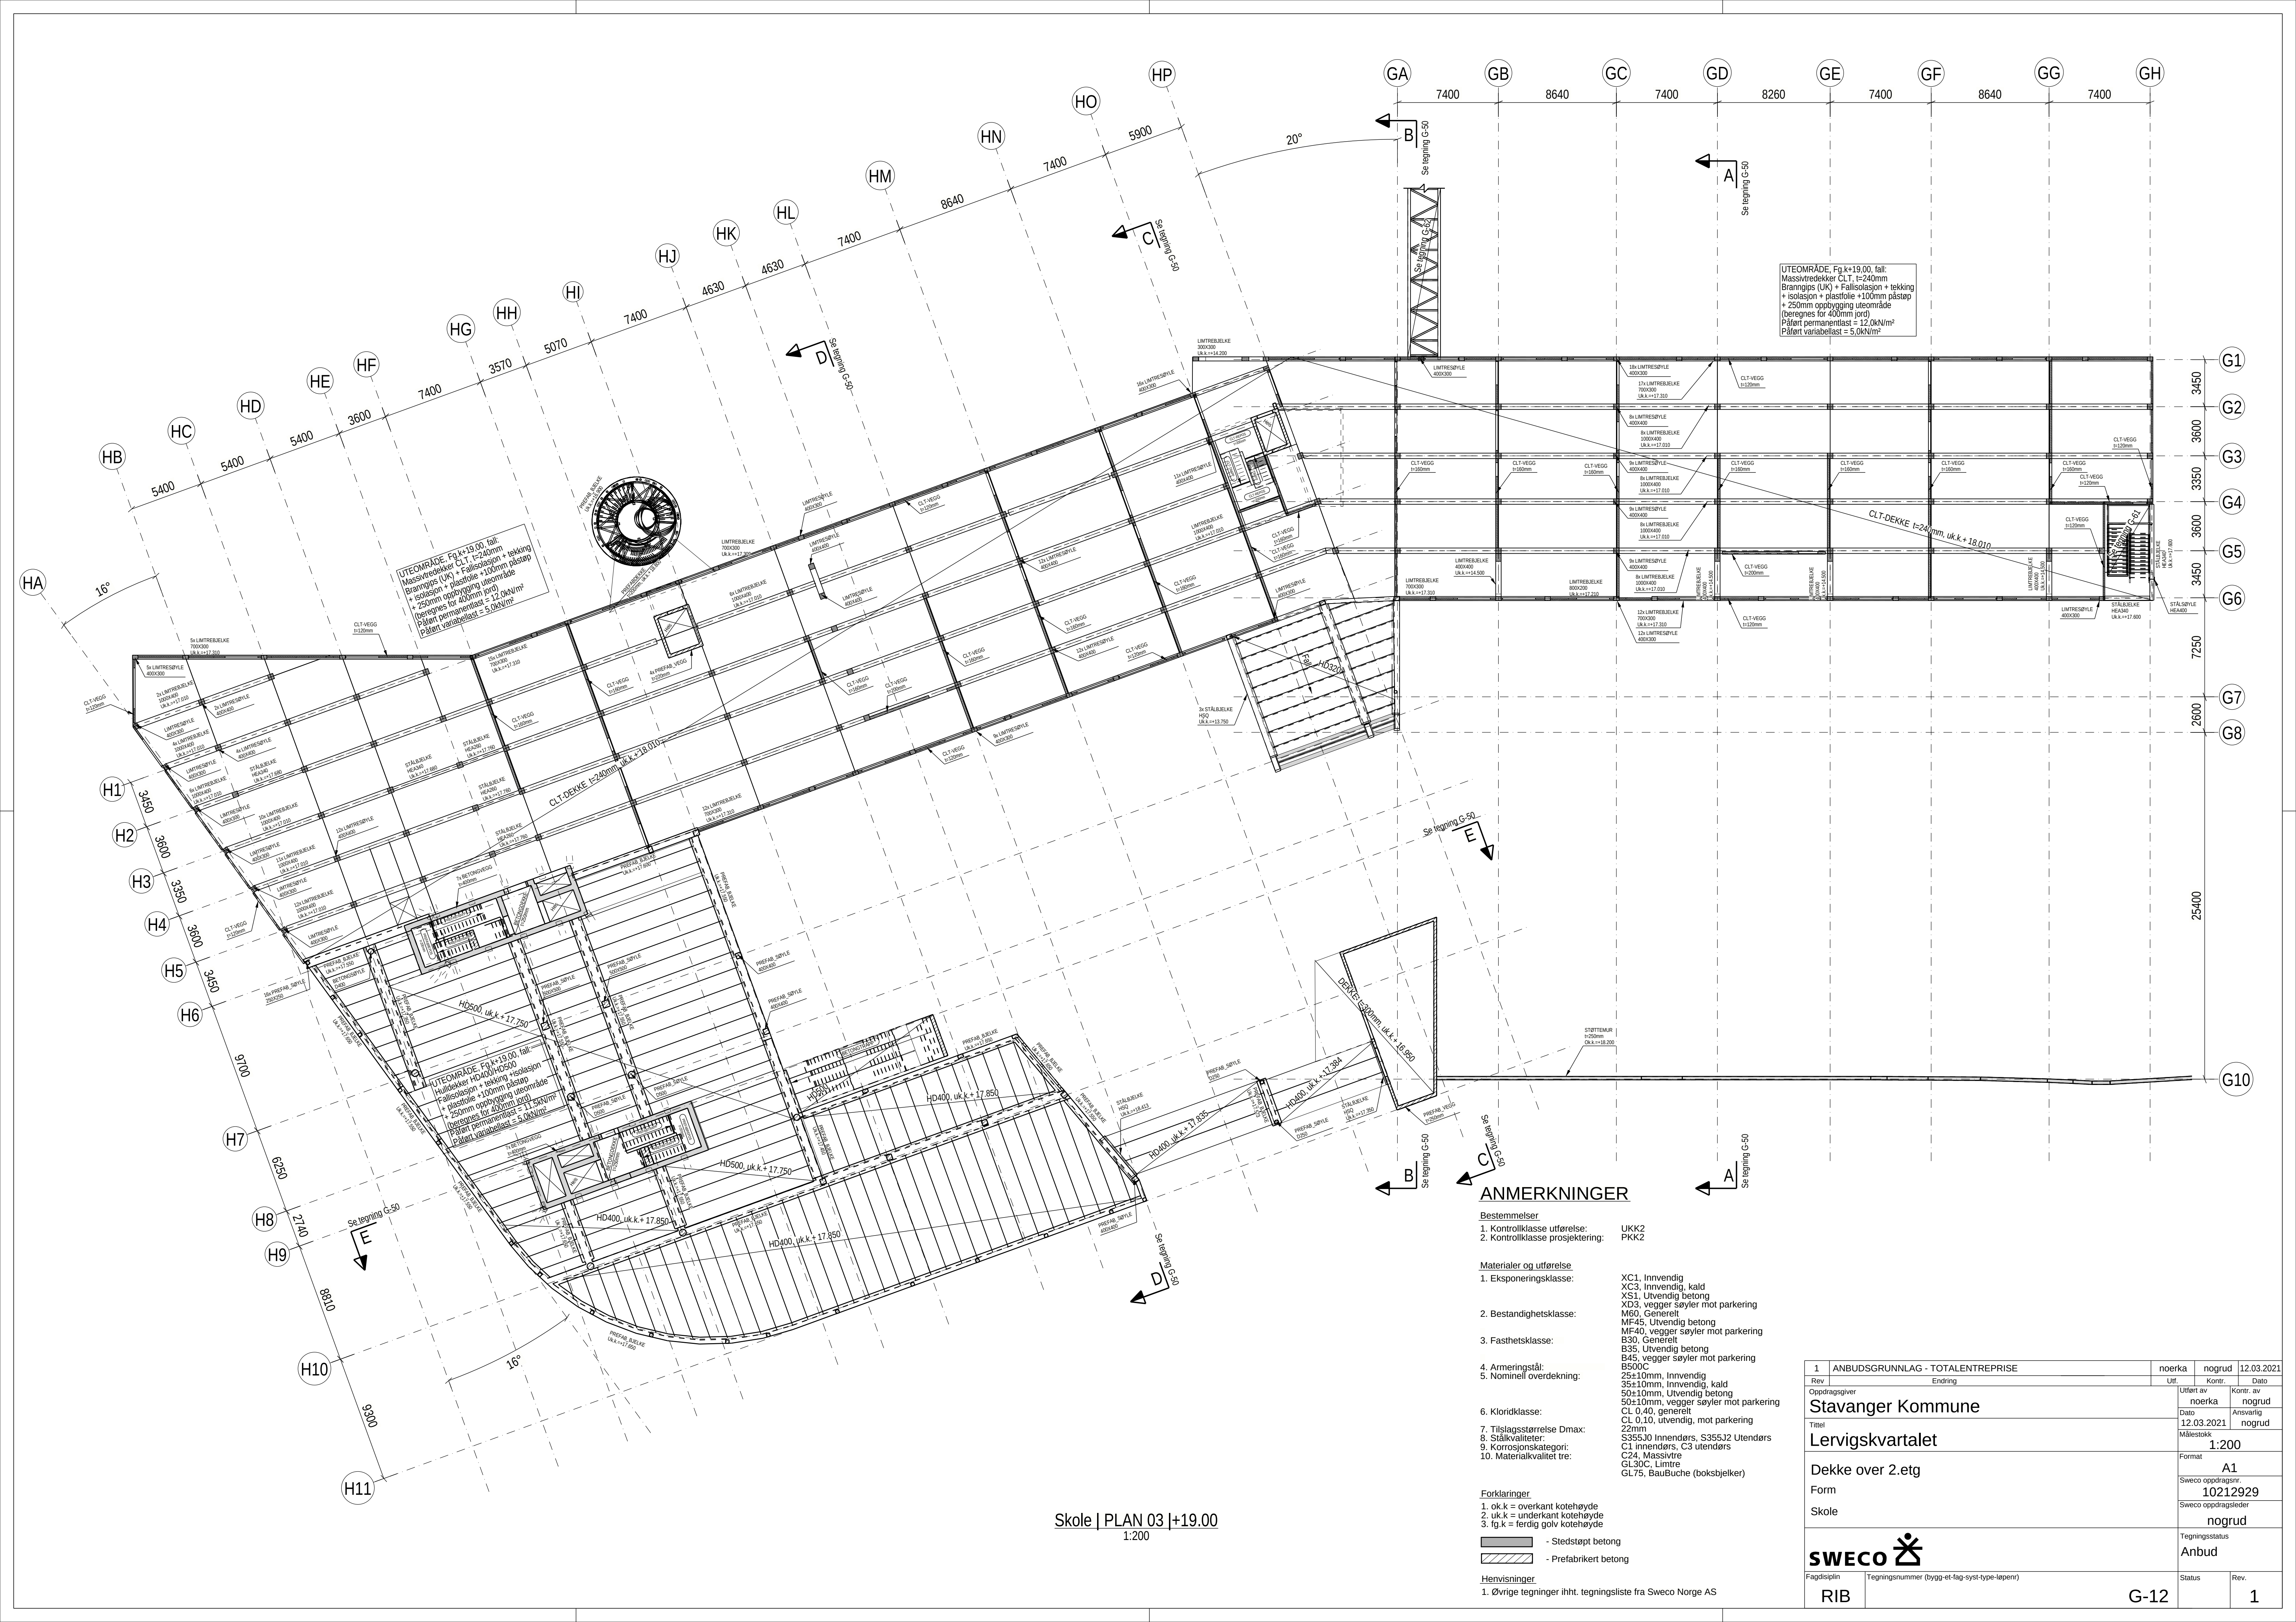

UTEOMRÅDE, Fg.k.+19.00, fall:
Massivtredekker CLT, t=240mm
Brannings (UK) + Fallsisolasjon + tekking
+ 250mm oppbygging uteområde
(beregnes for 400mm jord)
Påført permanentlast = 12,0kN/m²
Påført variabelast = 5,0kN/m²

UTEOMRÅDE, Fg.k.+19.00, fall:
Massivtredekker CLT, t=240mm
Brannings (UK) + Fallsisolasjon + tekking
+ 250mm oppbygging uteområde
(beregnes for 400mm jord)
Påført permanentlast = 12,0kN/m²
Påført variabelast = 5,0kN/m²

UTEOMRÅDE, Fg.k.+19.00, fall:
Massivtredekker CLT, t=240mm
Brannings (UK) + Fallsisolasjon + tekking
+ 250mm oppbygging uteområde
(beregnes for 400mm jord)
Påført permanentlast = 12,0kN/m²
Påført variabelast = 5,0kN/m²

ANMERKNINGER

Bestemmelse
1. Kontrollklasse utførelse: UKK2
2. Kontrollklasse prosjektering: PKK2

Material og utførelse

- Eksponeringsklasse:
- Bestandighetsklasse:
- Fasthetsklasse:
- Armeringstål:
- Nominell overdekning:
- Kloridklasse:
- Tilslagsstørrelse Dmax:
- Skålkvaliteter:
- Korrosjonskategori:
- Materialkvalitet tre:

XC1, Innvendig
XC3, Innvendig, kald
XS1, Utvendig betong
XD3, vegg søyler mot parkering
MF45, Utvendig betong
MF40, vegg søyler mot parkering
B30, Generelt
B35, Utvendig betong
B45, vegg søyler mot parkering
B500C
25±10mm, Innvendig
35±10mm, Innvendig, kald
50±10mm, Utvendig betong
50±10mm, vegg søyler mot parkering
CL 0,40, generelt
CL 0,10, utvendig, mot parkering
22mm
S355J0 Innendørs, S355J2 Utendørs
C1 innendørs, C3 utendørs
C24, Massivtre
GL30C, Limtre
GL75, BauBuche (boksbejler)

Forklaringer

- ok.k = overkant kotehøyde
- uk.k = underkant kotehøyde
- ig.k = ferdig golv kotehøyde

- Stedstøpt betong
- Prefabriert betong

Henvisninger

- Øvrige tegninger iht. tegningsliste fra Sweco Norge AS

1 ANBUDSGRUNNLAG - TOTALENTREPRISE				noerka	nogrud	12.03.2021
Rev	Endring	Utf.	Kontr.	Dato		
Oppdragsgiver				noerka	nogrud	
Stavanger Kommune				Dato	Ansvarlig	
Lervigskvartalet				12.03.2021	nogrud	
Målestokk				1:200		
Format				A1		
Dekke over 2.etg				Sweco oppdragsnr.	10212929	
Form				Sweco oppdragsleder	nogrud	
Skole				Tegningsstatus	Anbud	
SWECO				Status	Rev.	
Fagdisiplin				Tegningsnummer (bygg-et-fag-syst-type-løpnr)		
RIB				G-12		1

Skole | PLAN 03 | +19.00
1:200