


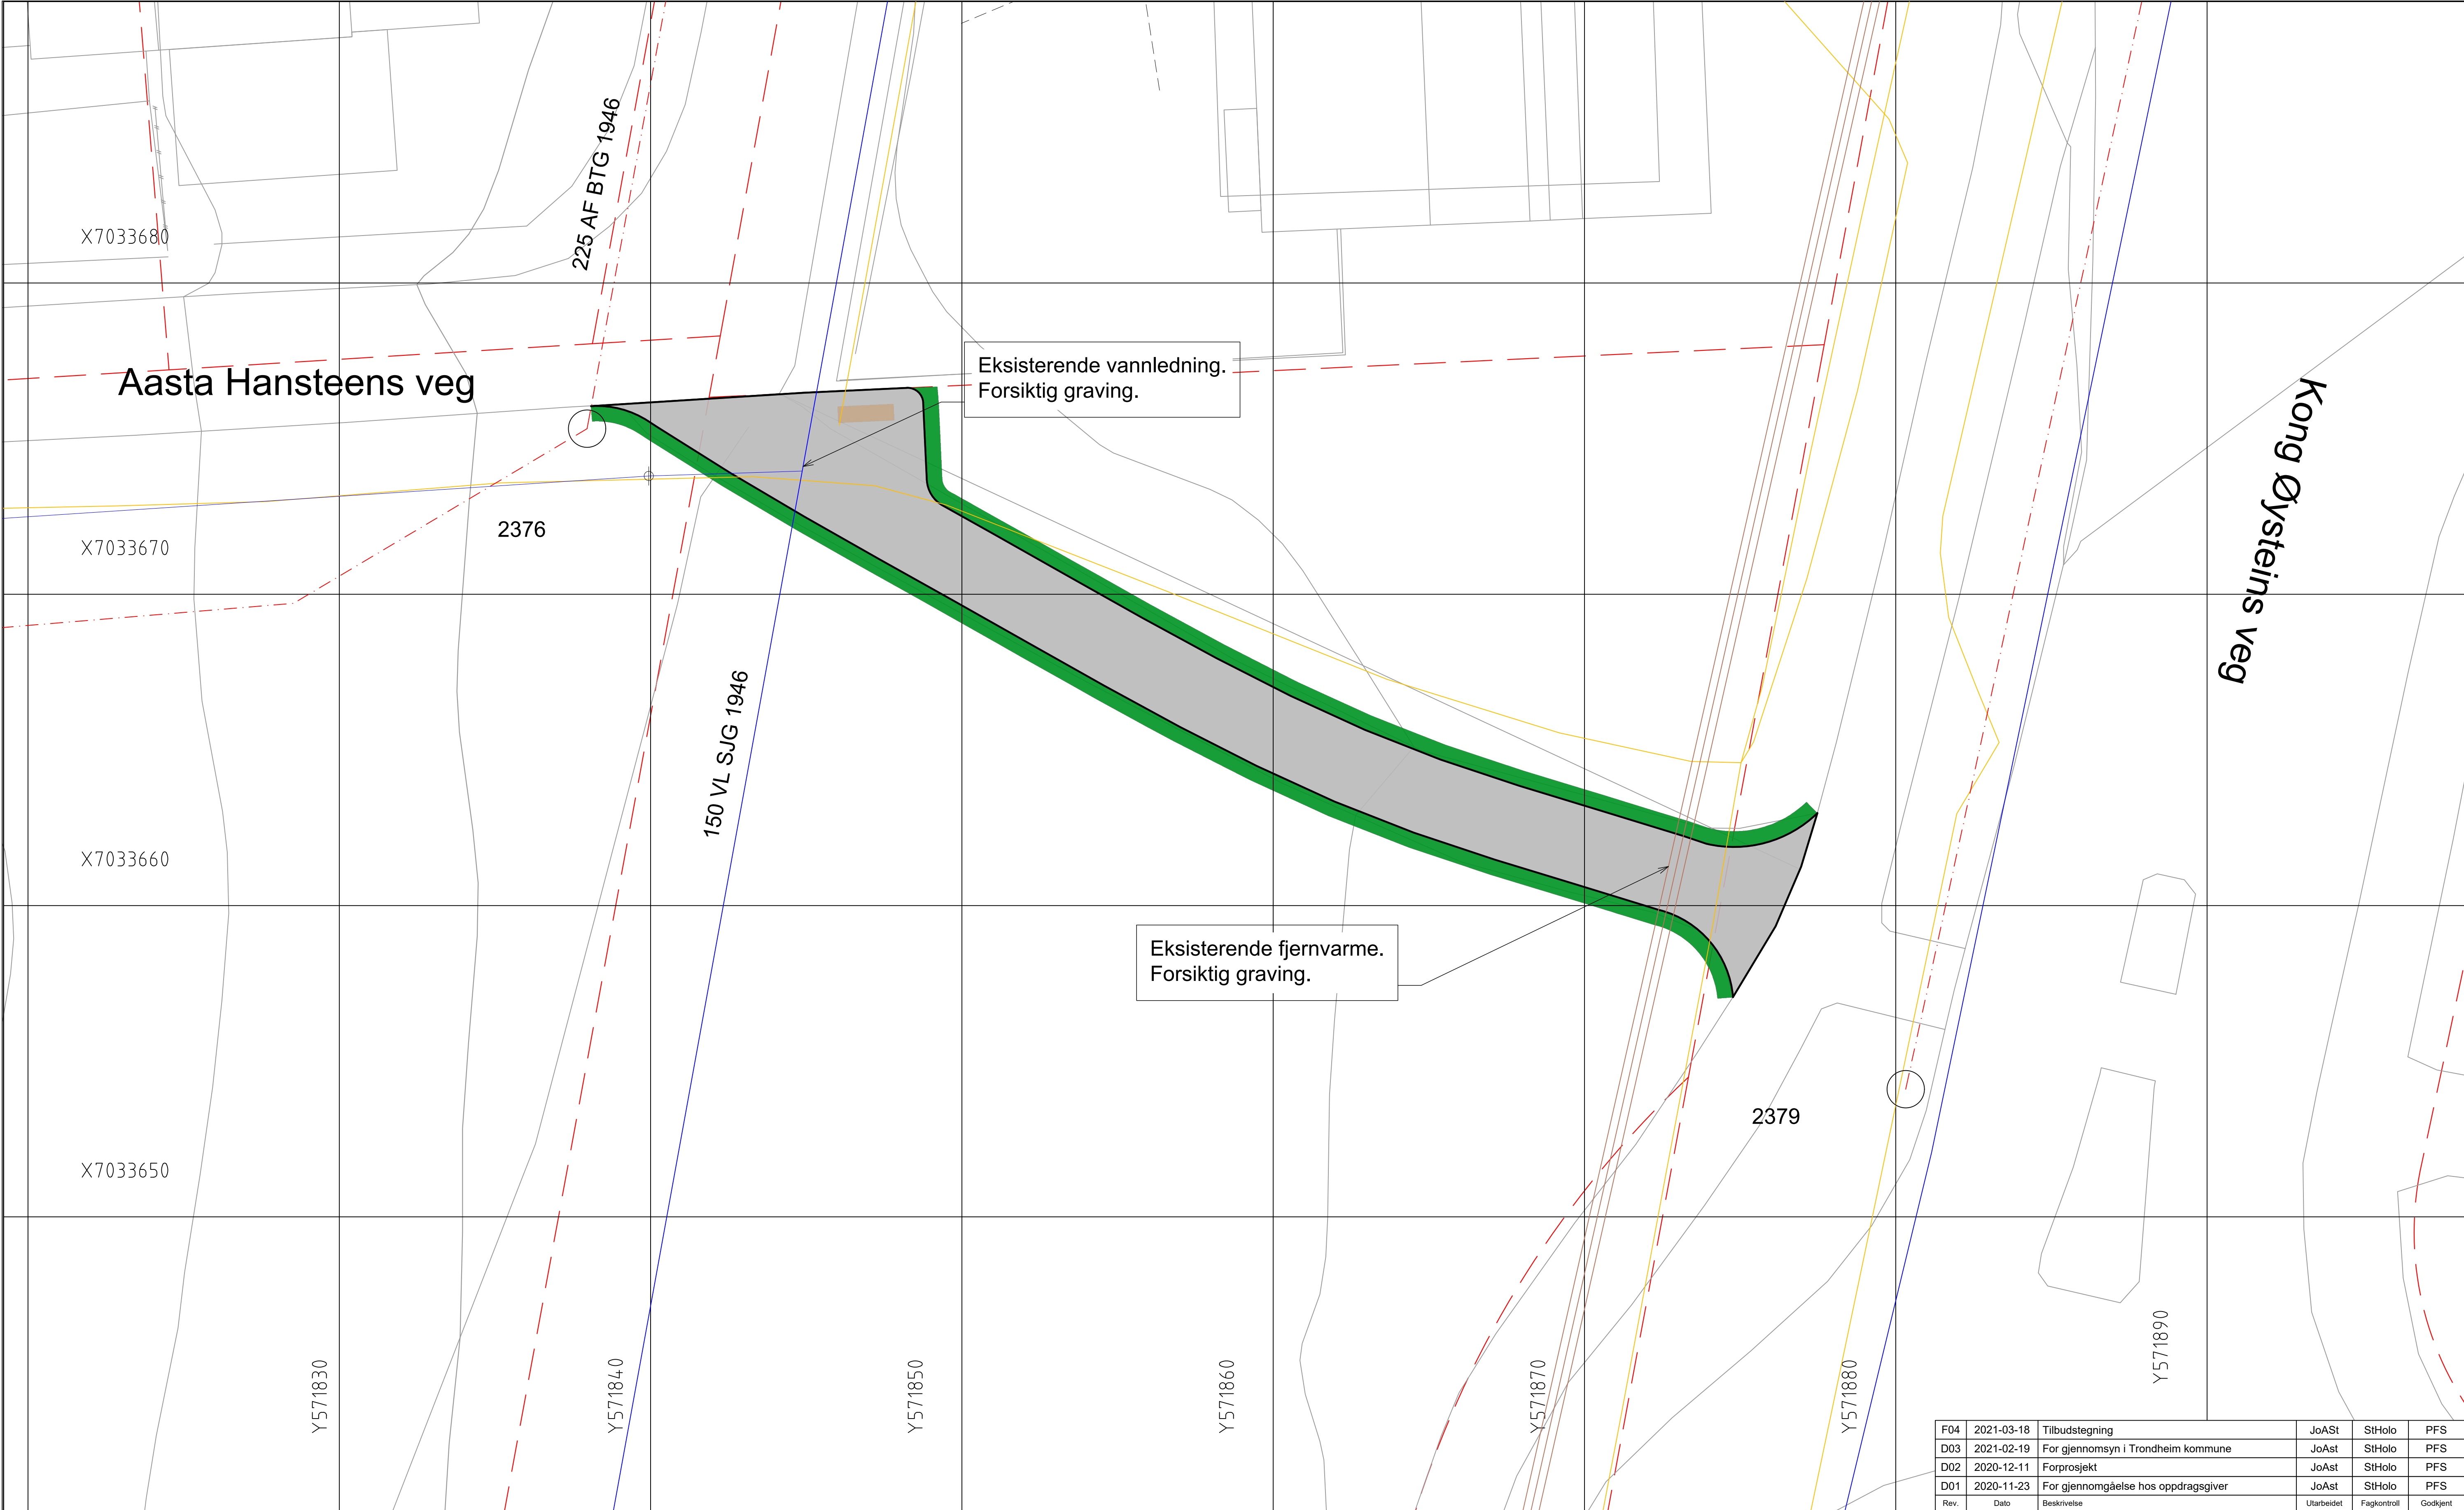

MERKNADER

- Plassering av eksisterende VA-ledninger er mottatt fra Trondheim kommune og er orienterende.
- Overflatevann fra snarvegen håndteres med føring ut på terreng
- NBI Forsiktig graving ved eksisterende vannledning DN150 SJG 1946 og fjernvarmekabler

TEGNFORKLARING

Betegnelse	Eksisterende
Overvannsledning	---
Drensledning	---
Spillvannsledning	---
Vannledning	---
Fellestedn. avløp	---
Kum	○
Sandfang kum	⊞
Telenor, telia	---
Fjernvarme	---
Eiendomsgrense	---

Trondheim kommune

Målestokk (gjelder A1)

1:100

Prosjektering Snarveggpakke 7

Detaljprosjekt

Kong Øysteins veg - Aasta Hansteens veg 21

Drensplan

Norconsult

Oppdragsnummer

5207341

Tegningsnummer

G101

Revisjon

F04