


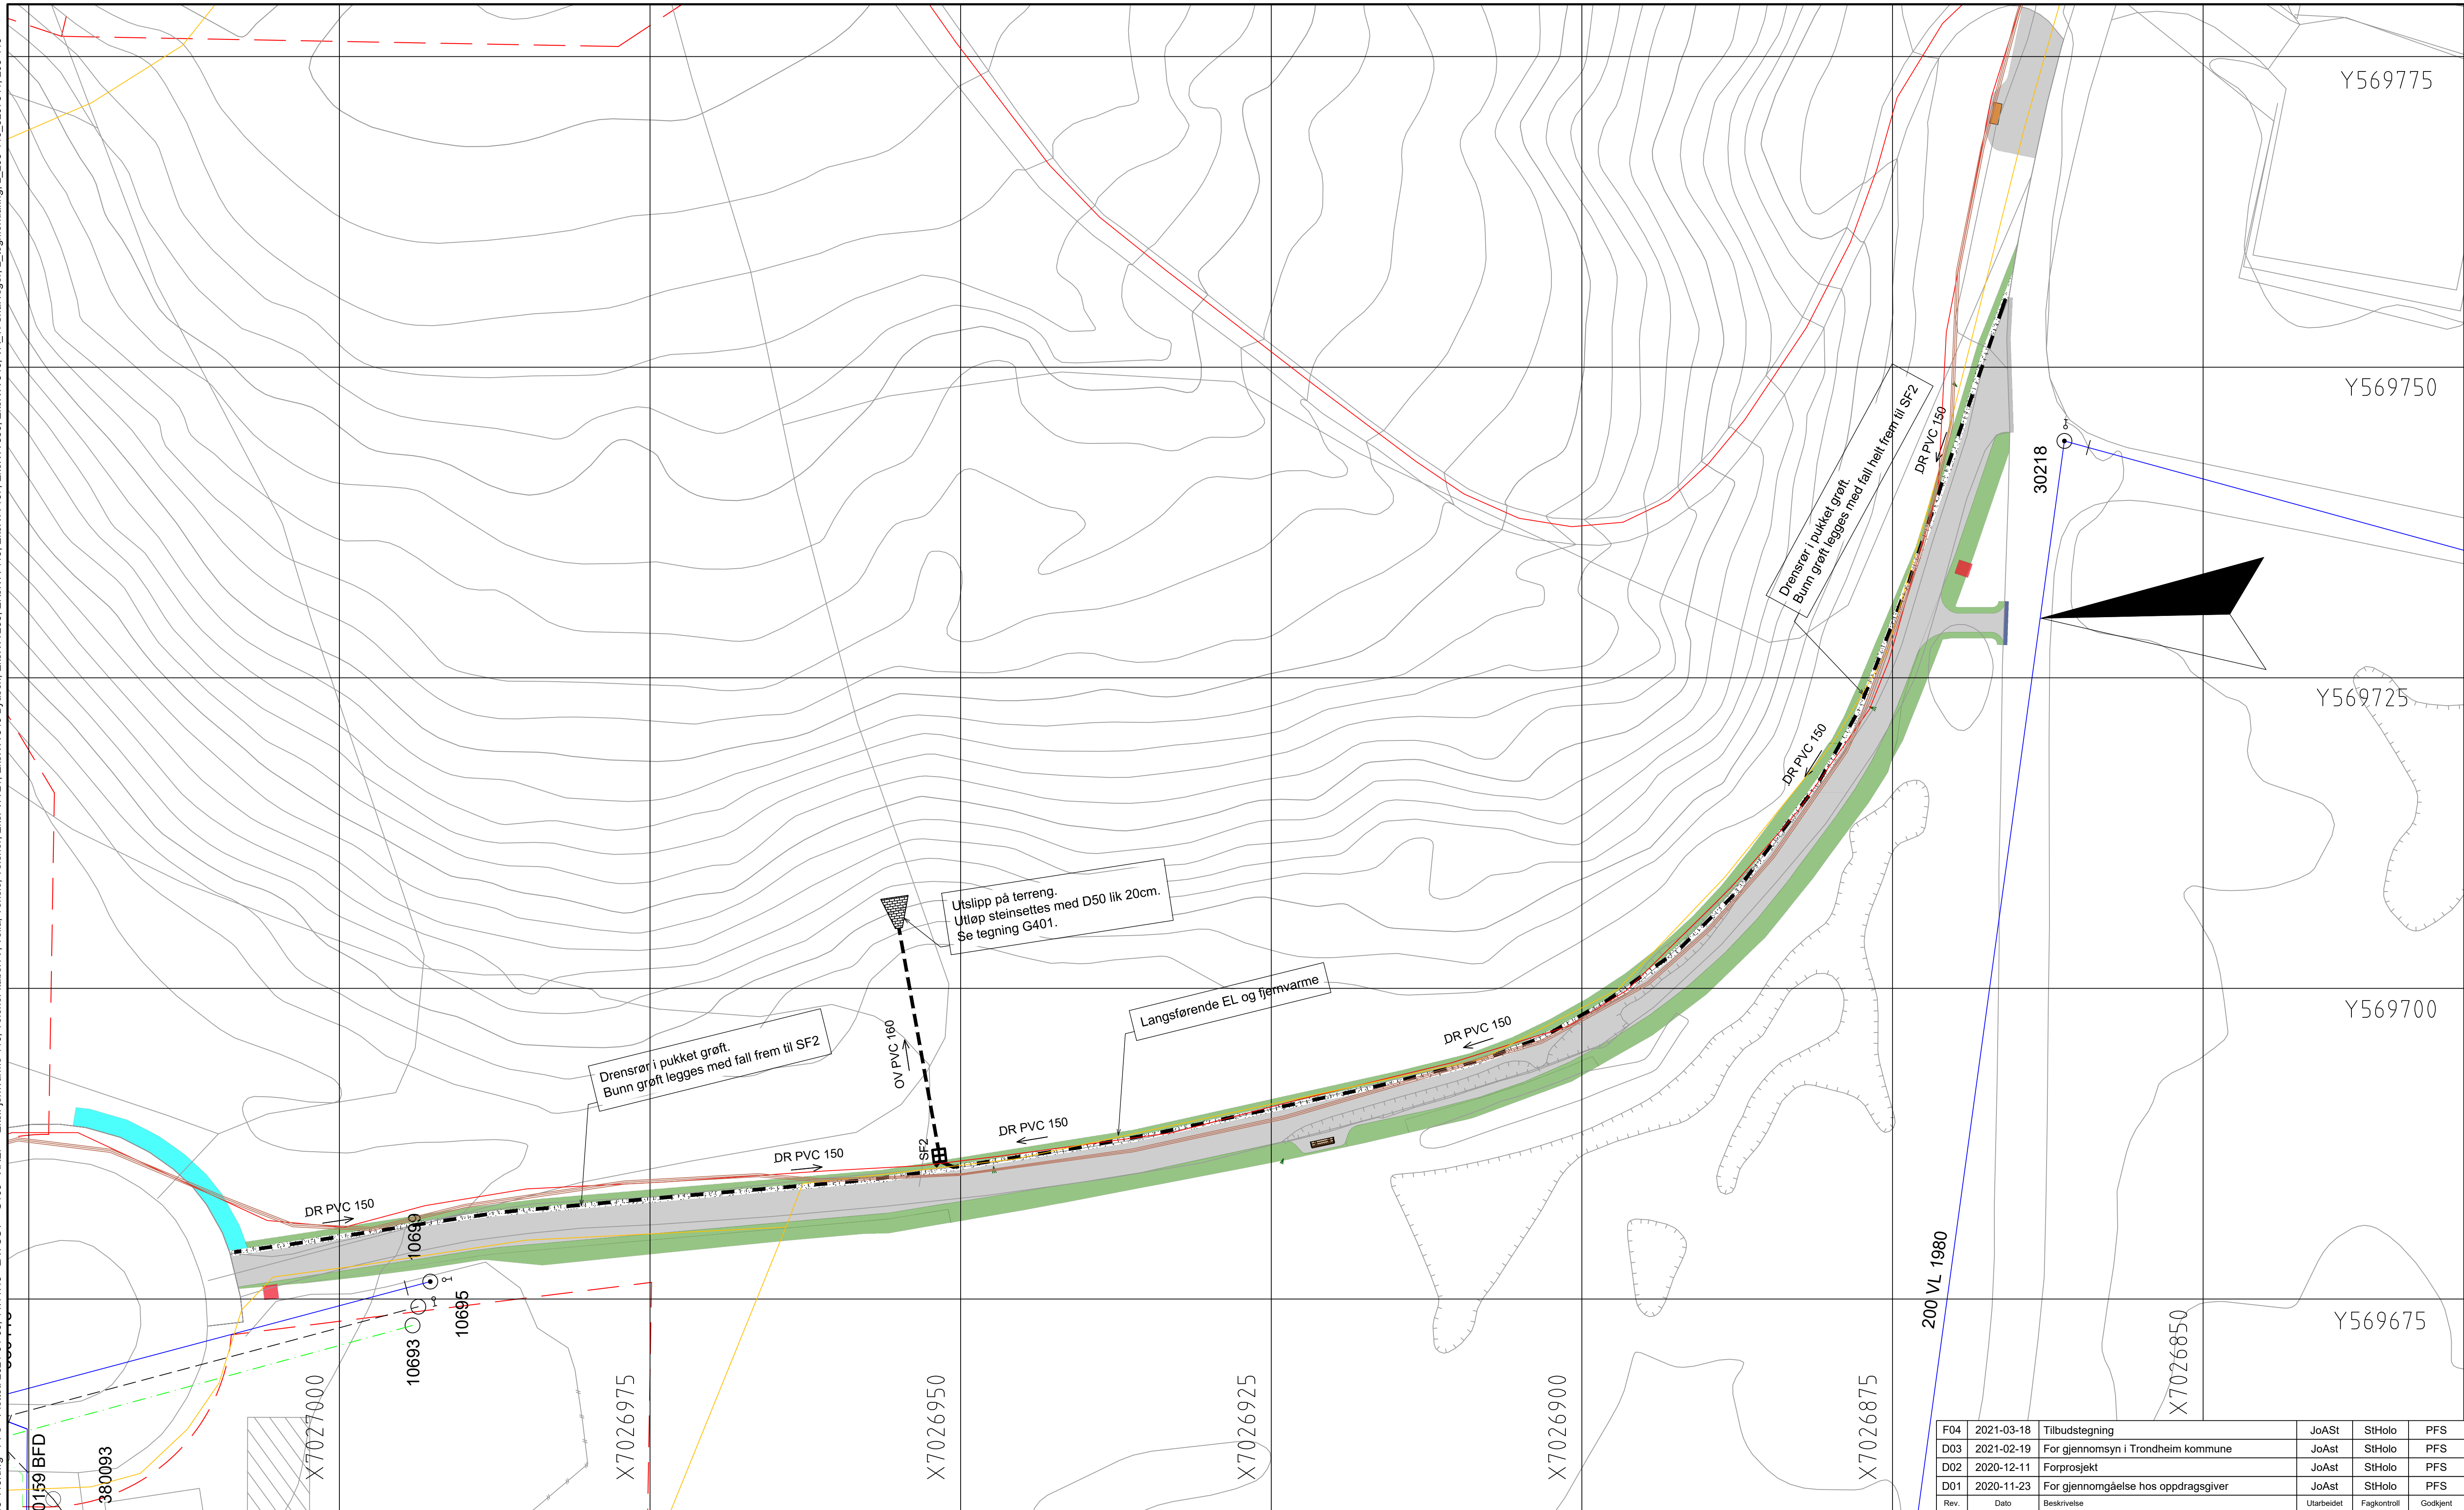

## MERKNADER

- Plassering av eksisterende VA-ledninger er mottatt fra Trondheim kommune og er orienterende
- Overflatevann fra snarvegen håndteres med føring ut på terreng der det ikke er pukkert grøft

- Koordinatsystem: Euref89 Sone 32N  
Høydereferanse: NN2000

## TEGNFORKLARING

| Betegnelsen       | Eksisterende    | Nytt VA         |
|-------------------|-----------------|-----------------|
| Overvannsledning  | — — — —         | — — — — — — — — |
| Drenslledning     | — — — —         | — — — — — — — — |
| Spillvannsledning | — — — — — — — — | — — — — — — — — |
| Vannledning       | — — — — — — — — | — — — — — — — — |
| Fellestedn. avløp | — — — — — — — — | — — — — — — — — |
| Kum               | ○               |                 |
| Sandfang kum      |                 | ■               |
| Fjernvarme        | — — — —         |                 |
| Telenor, felia    | — — — —         |                 |
| Lavspent          | — — — —         |                 |
| Høyspent          | — — — —         |                 |
| Eiendomsgrænse    | — — — —         |                 |

|      |            |                                     |            |             |          |
|------|------------|-------------------------------------|------------|-------------|----------|
| F04  | 2021-03-18 | Tilbudstegning                      | JoASt      | StHolo      | PFS      |
| D03  | 2021-02-19 | For gjennomsyn i Trondheim kommune  | JoASt      | StHolo      | PFS      |
| D02  | 2020-12-11 | Forprosjekt                         | JoASt      | StHolo      | PFS      |
| D01  | 2020-11-23 | For gjennomgåelse hos oppdragsgiver | JoASt      | StHolo      | PFS      |
| Rev. | Dato       | Beskrivelse                         | Utarbeidet | Fagkontroll | Godkjent |

Dette dokumentet er utarbeidet av Norconsult AS som del av det oppdraget som fremgår nedenfor. Opphavsretten tilhører Norconsult AS. Dokumentet må bare benyttes til det formål som oppdragsavtalen beskriver, og må ikke kopieres eller gjøres tilgjengelig på annen måte eller i større utstrekning enn formålet tilsier.

|                                                                                                  |                           |                        |                 |
|--------------------------------------------------------------------------------------------------|---------------------------|------------------------|-----------------|
| Trondheim kommune                                                                                |                           | Målestokk (gjelder A1) | 1:250           |
| Prosjektering Snarvegpakke 7<br>Detaljprosjekt<br>Tonstadbrinken - Moltmyra 419<br><br>Drensplan |                           |                        |                 |
| Norconsult  | Oppdragsnummer<br>5207341 | Tegningsnummer<br>G106 | Revisjon<br>F04 |