


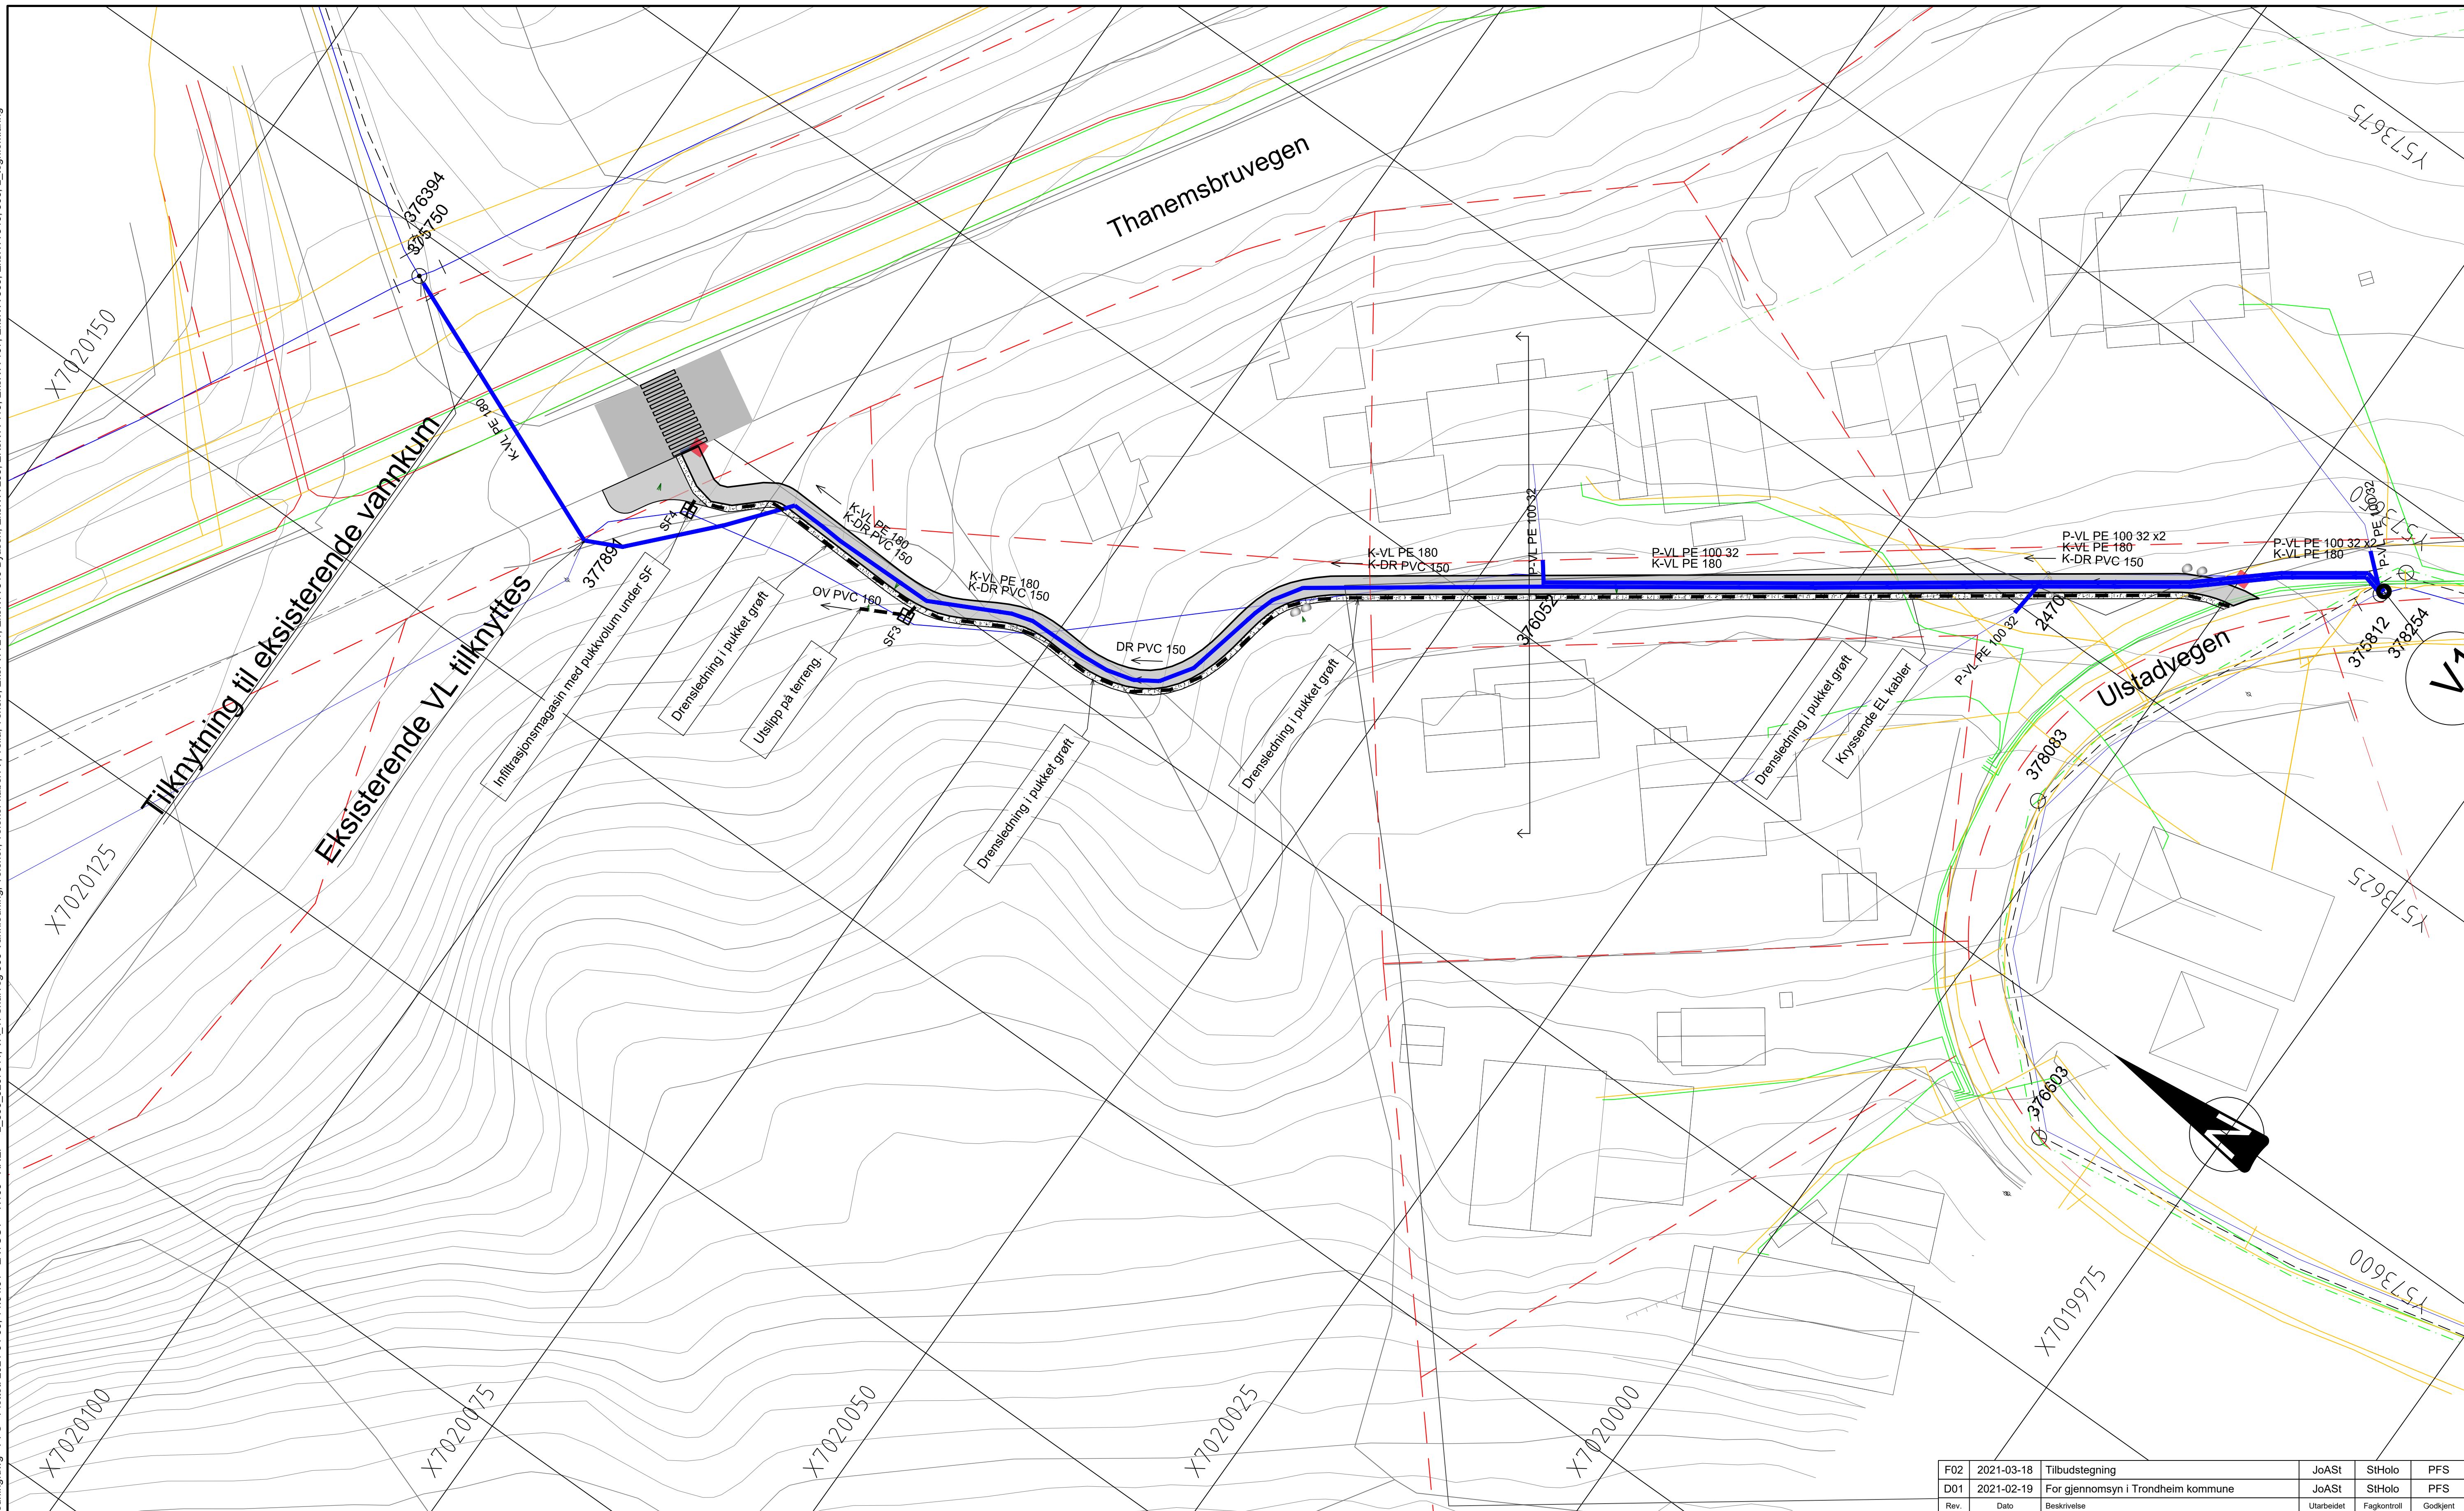

F02	2021-03-18	Tilbudstegning	JoAst	StHolo	PFS
D01	2021-02-19	For gjennomsyn i Trondheim kommune	JoAst	StHolo	PFS
Rev.	Dato	Beskrivelse	Utarbeidet	Fagkontroll	Godkjent

Dette dokumentet er utarbeidet av Norconsult AS som del av det oppdraget som fremgår nedenfor. Opphavsretten tilhører Norconsult AS. Dokumentet må bare benyttes til det formål som oppdragsavtalen beskriver, og må ikke kopieres eller gjøres tilgjengelig på annen måte eller i større utstrekning enn formålet tilsier.

Trondheim kommune	Målestokk (gjelder A1) 1:250
-------------------	---------------------------------

Prosjektering Snarvegpakke 7
Detaljprosjekt: Ny vannledning DN180 PE
Ulstadvegen - Tanemsbruvegen 566

VA-plan

Norconsult 	Oppdragsnummer 5207341	Tegningsnummer H109	Revisjon F02
---	----------------------------------	-------------------------------	------------------------

MERKNADER

- Plassering av eksisterende VA-ledninger er mottatt fra Trondheim kommune og er orienterende.
- Overflatevann fra snarvegen håndteres med føring ut på terreng der det ikke er pukkett grøft og i infiltrasjonssandfang SF4
- Entreprenør skal kontrollmåle eksisterende rør og kummer hvor nye rør/kummer skal tilknyttes, samt frigrave og dekke eksisterende kryssende ledninger, før gravearbeidet påbegynnes. Ved eventuelle avvik skal dette rapporteres til byggherrens representant umiddelbart
- Alle arbeider utføres iht. Trondheim kommunes VA-norm og sanitærreglement. Tetthetsprøving, pluggrensing, desinfisering og spyling iht. norm.
- SJK vannledning leveres med blå farge. PE vannledning leveres med sort farge og blå stripe.
- PVC overvannsledning leveres med sort farge

- Koordinatsystem: Euref89 Sone 32N
Høydereferanse: NN2000

TEGNFORKLARING

Betegnelse	Eksisterende	Nytt VA
Overvannsledning	— — — —	— — — — — — — —
Drensledning	— — — —	— — — — — — — —
Spillvannsledning	— — — — — — — —	— — — — — — — —
Vannledning	— — — — — — — —	— — — — — — — —
Fellesledn. avløp	— — — — — — — —	— — — — — — — —
Kum		
Sandfang kum		
Telenor, felia	— — — — — — — —	
Lavspent	— — — — — — — —	
Høyspent	— — — — — — — —	
Eiendomsgrænse	— — — — — — — —	