


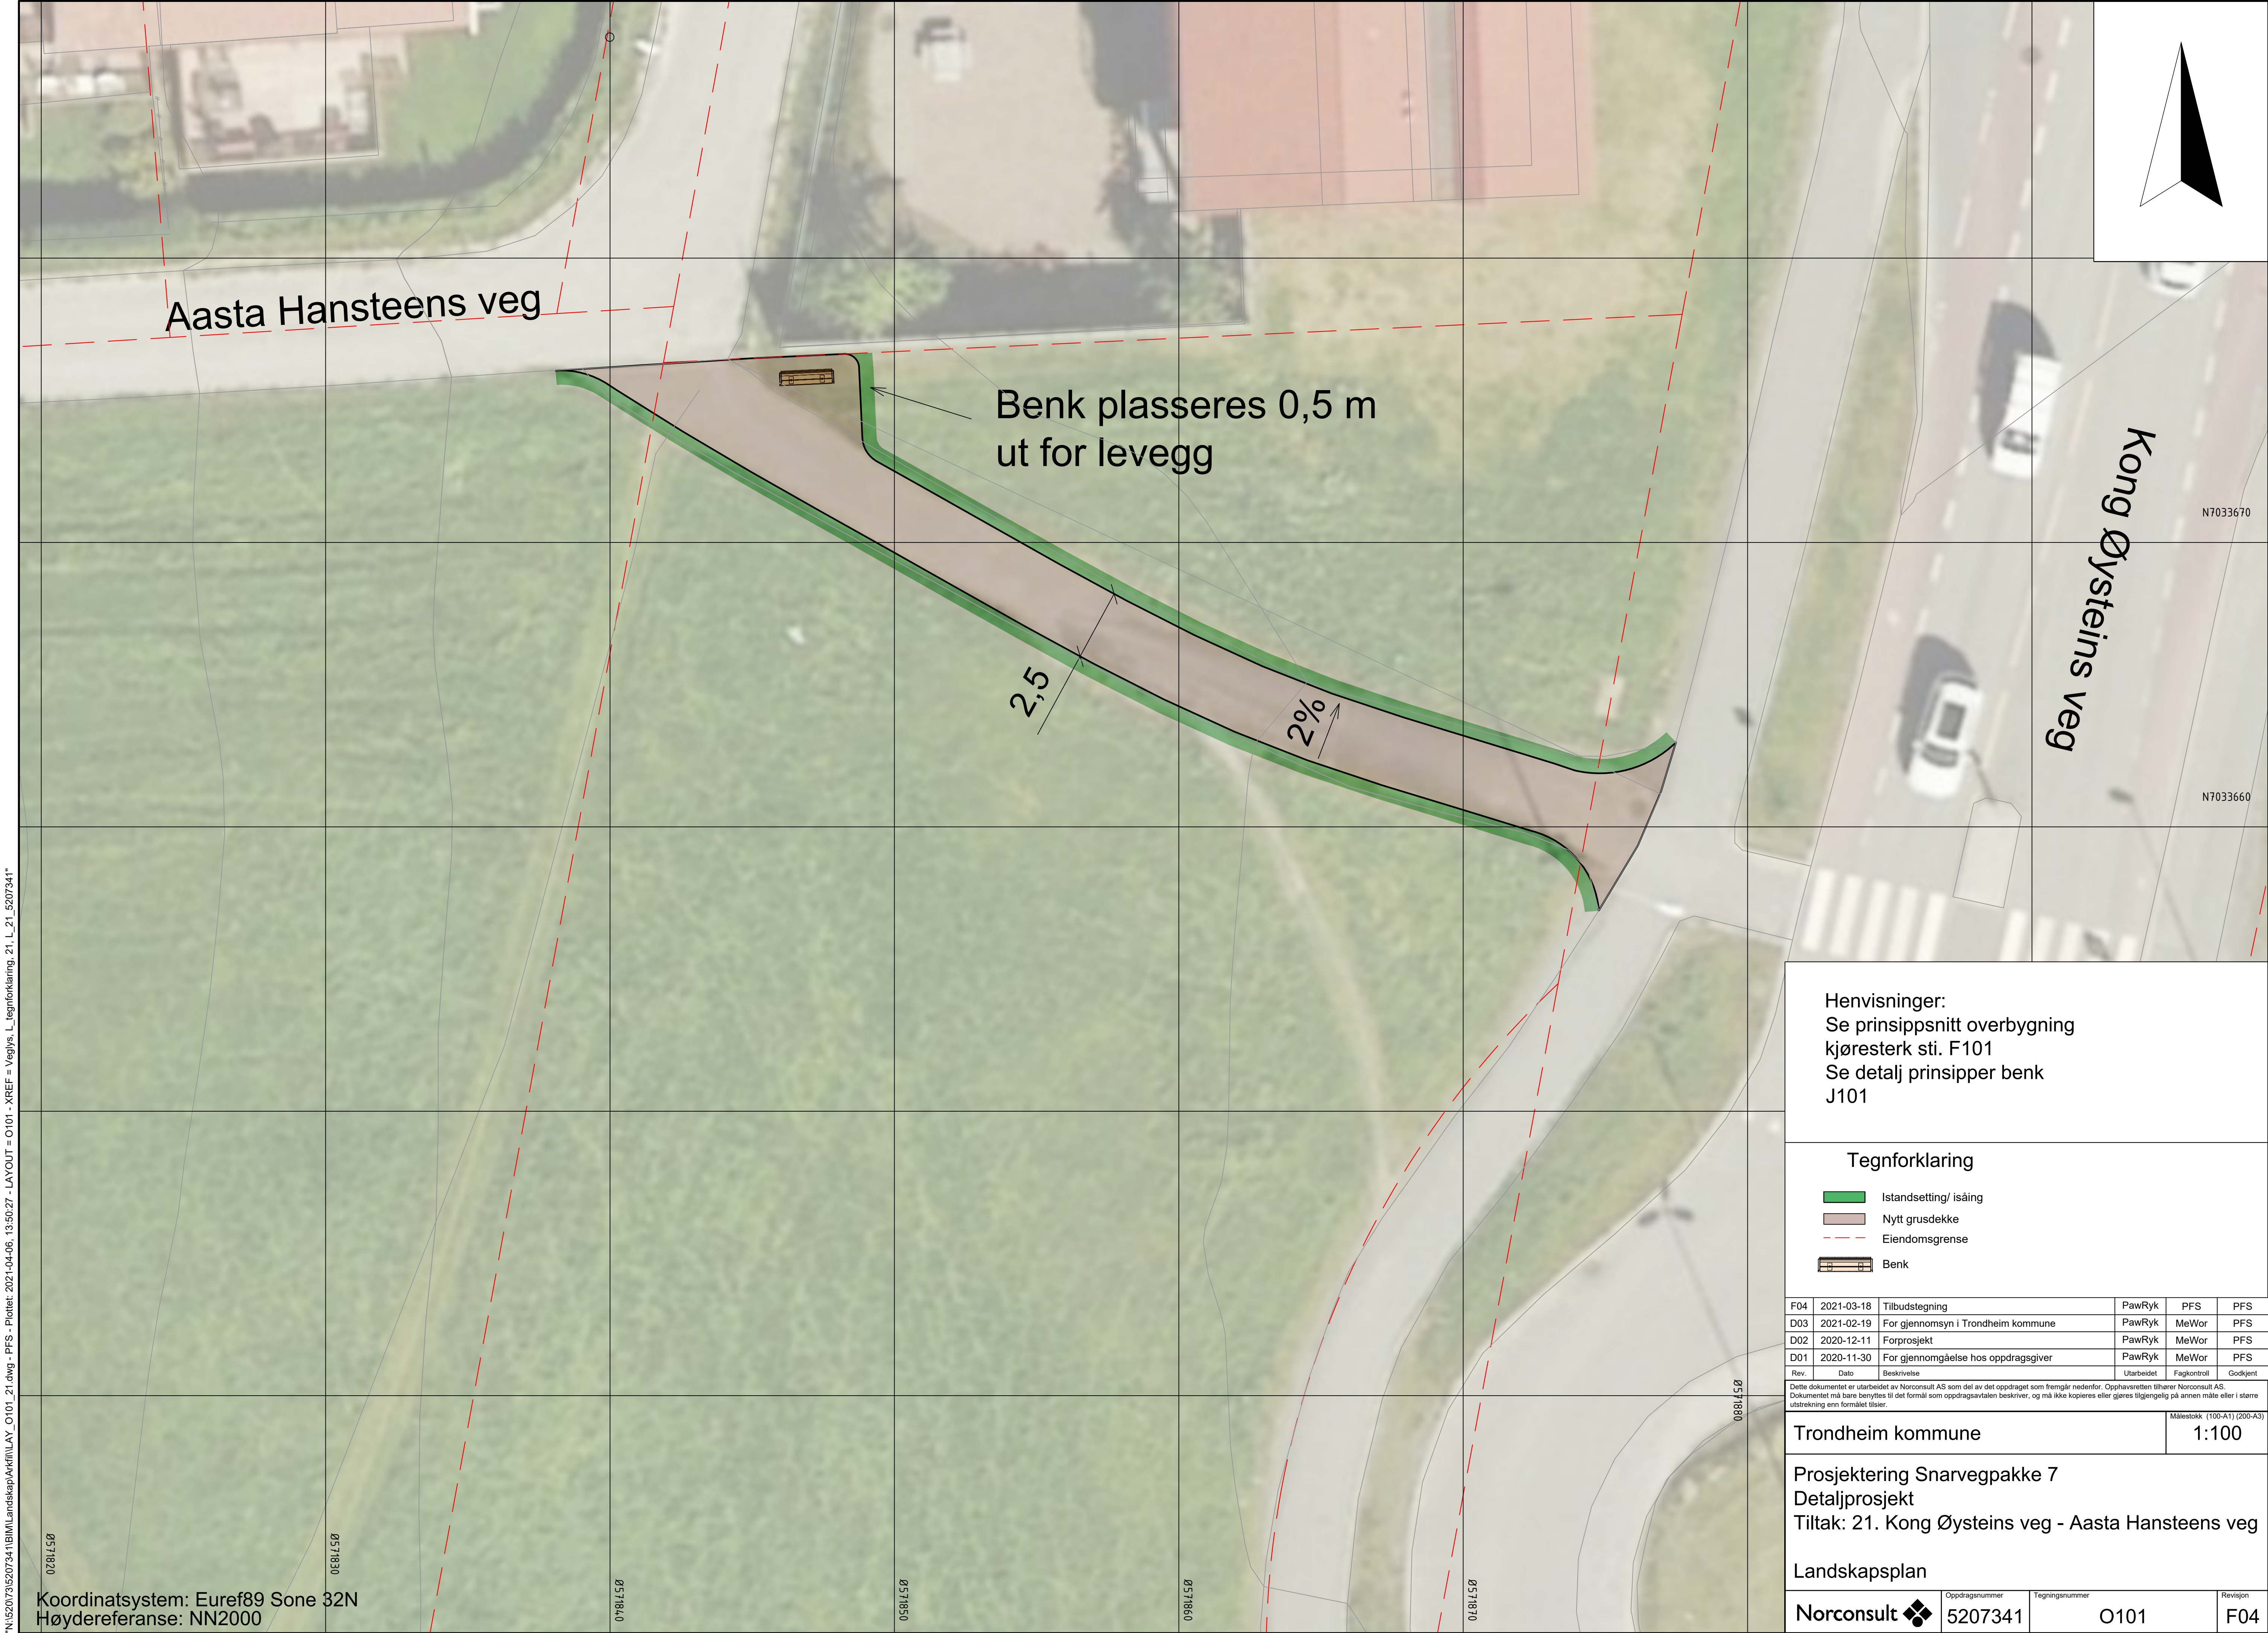

Aasta Hansteens veg

Benk plasseres 0,5 m
ut for levegg

2,5

2%

Kong Øysteins veg

Henvisninger:
Se prinsippsnitt overbygning
kjøresterk sti. F101
Se detalj prinsipper benk
J101

Tegnforklaring

- Istandsetting/ isåing
- Nytt grusdekke
- Eiendomsgrense
- Benk

F04	2021-03-18	Tilbudstegning	PawRyk	PFS	PFS
D03	2021-02-19	For gjennomsyn i Trondheim kommune	PawRyk	MeWor	PFS
D02	2020-12-11	Forprosjekt	PawRyk	MeWor	PFS
D01	2020-11-30	For gjennomgåelse hos oppdragsgiver	PawRyk	MeWor	PFS
Rev.	Dato	Beskrivelse	Utarbeidet	Fagkontroll	Godkjent

Dette dokumentet er utarbeidet av Norconsult AS som del av det oppdraget som fremgår nedenfor. Opphavsretten tilhører Norconsult AS. Dokumentet må bare benyttes til det formål som oppdragsavtalen beskriver, og må ikke kopieres eller gjøres tilgjengelig på annen måte eller i større utstrekning enn formålet tilsier.

Trondheim kommune

Målestokk 1:100

Prosjektering Snarvegpakke 7
Detaljprosjekt
Tiltak: 21. Kong Øysteins veg - Aasta Hansteens veg

Landskapsplan

Norconsult	Oppdragsnummer	Tegningsnummer	Revisjon
	5207341	O101	F04

N:\5207341\BIM\Landskap\Ark\BILAY_O101_21.dwg - PFS - Plottet: 2021-04-08, 13:50:27 - LAYOUT = O101 - XREF = Veglys_L_tegnforklaring_21_L_21_5207341

Ø571820

Ø571830

Ø571840

Ø571850

Ø571860

Ø571870

Ø571880