
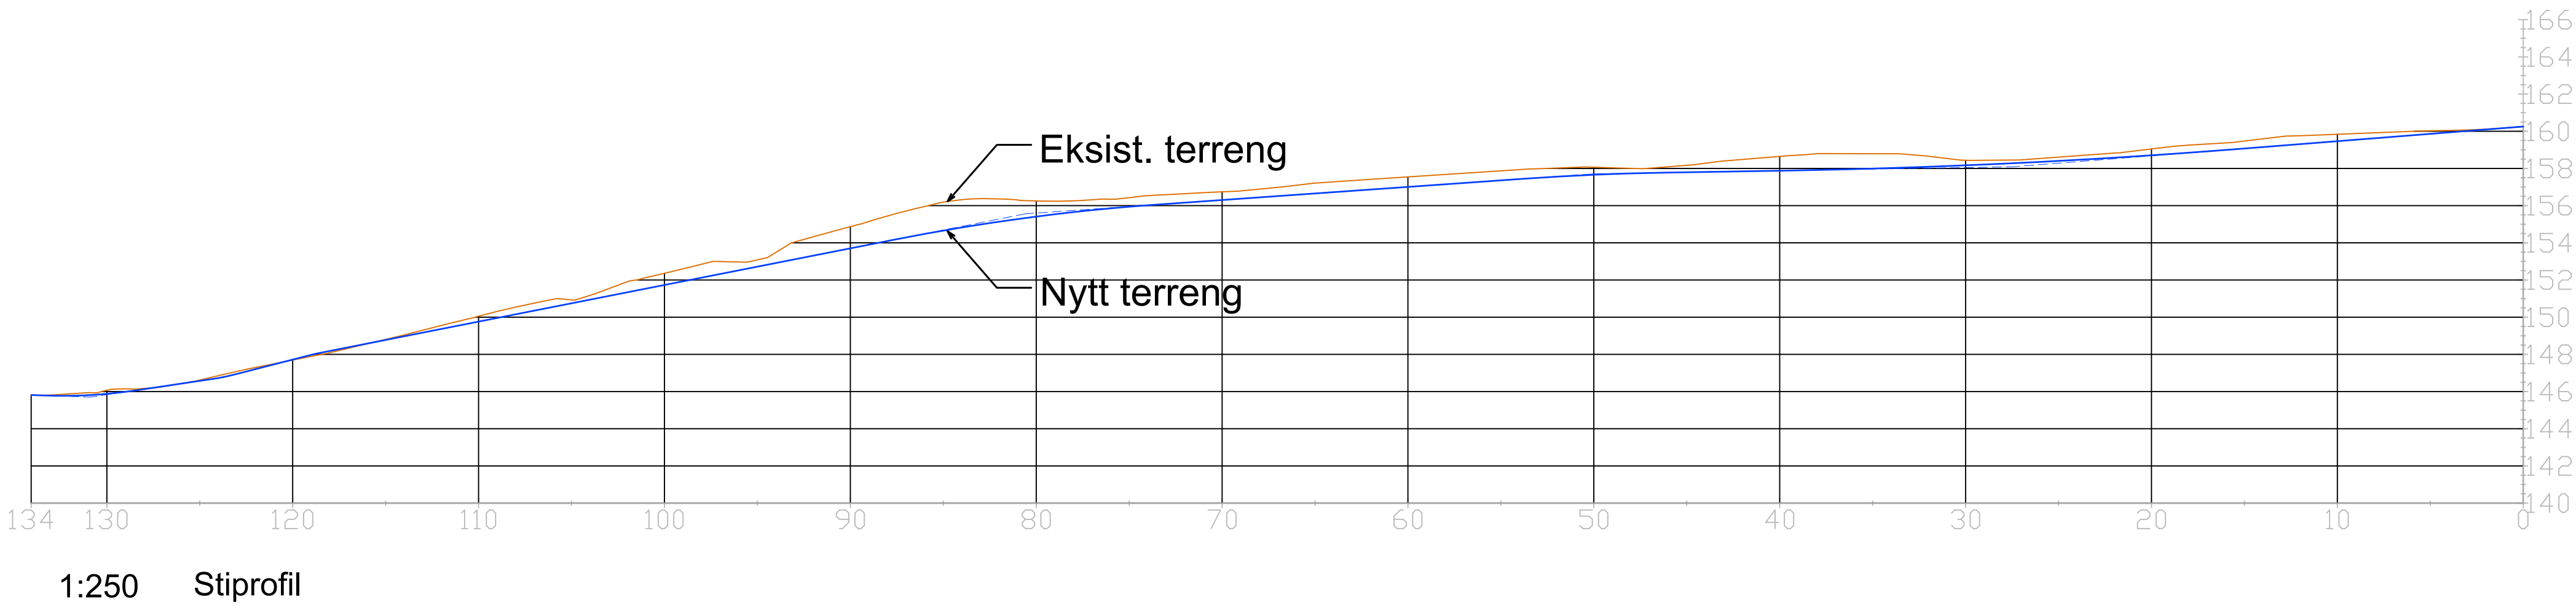
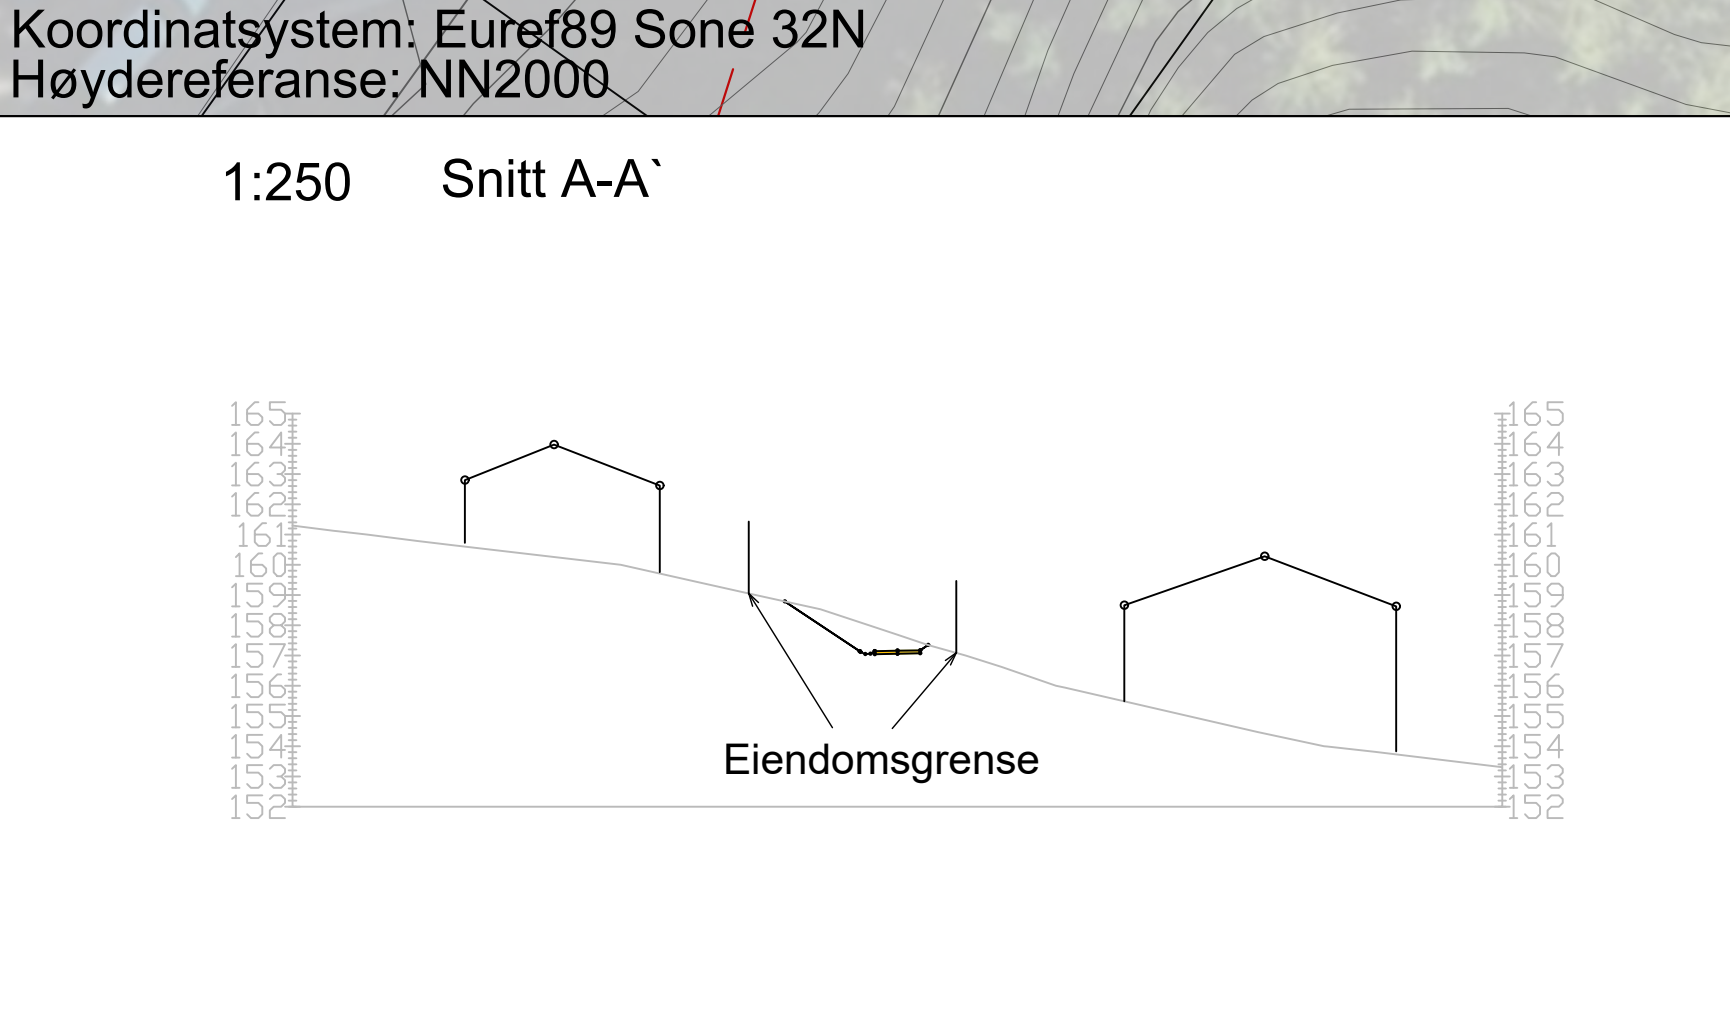


N:\52073\5207341\BIM\Landskap\Ark\BILAY_O109_566.dwg - PFS - Plottet: 2021-04-06, 13:32:24 - XREF = T_IN.ny, VA_TI_Snarveger, Veglys_L_566_5207341, Regplan, 566_L_tegnforklaring"

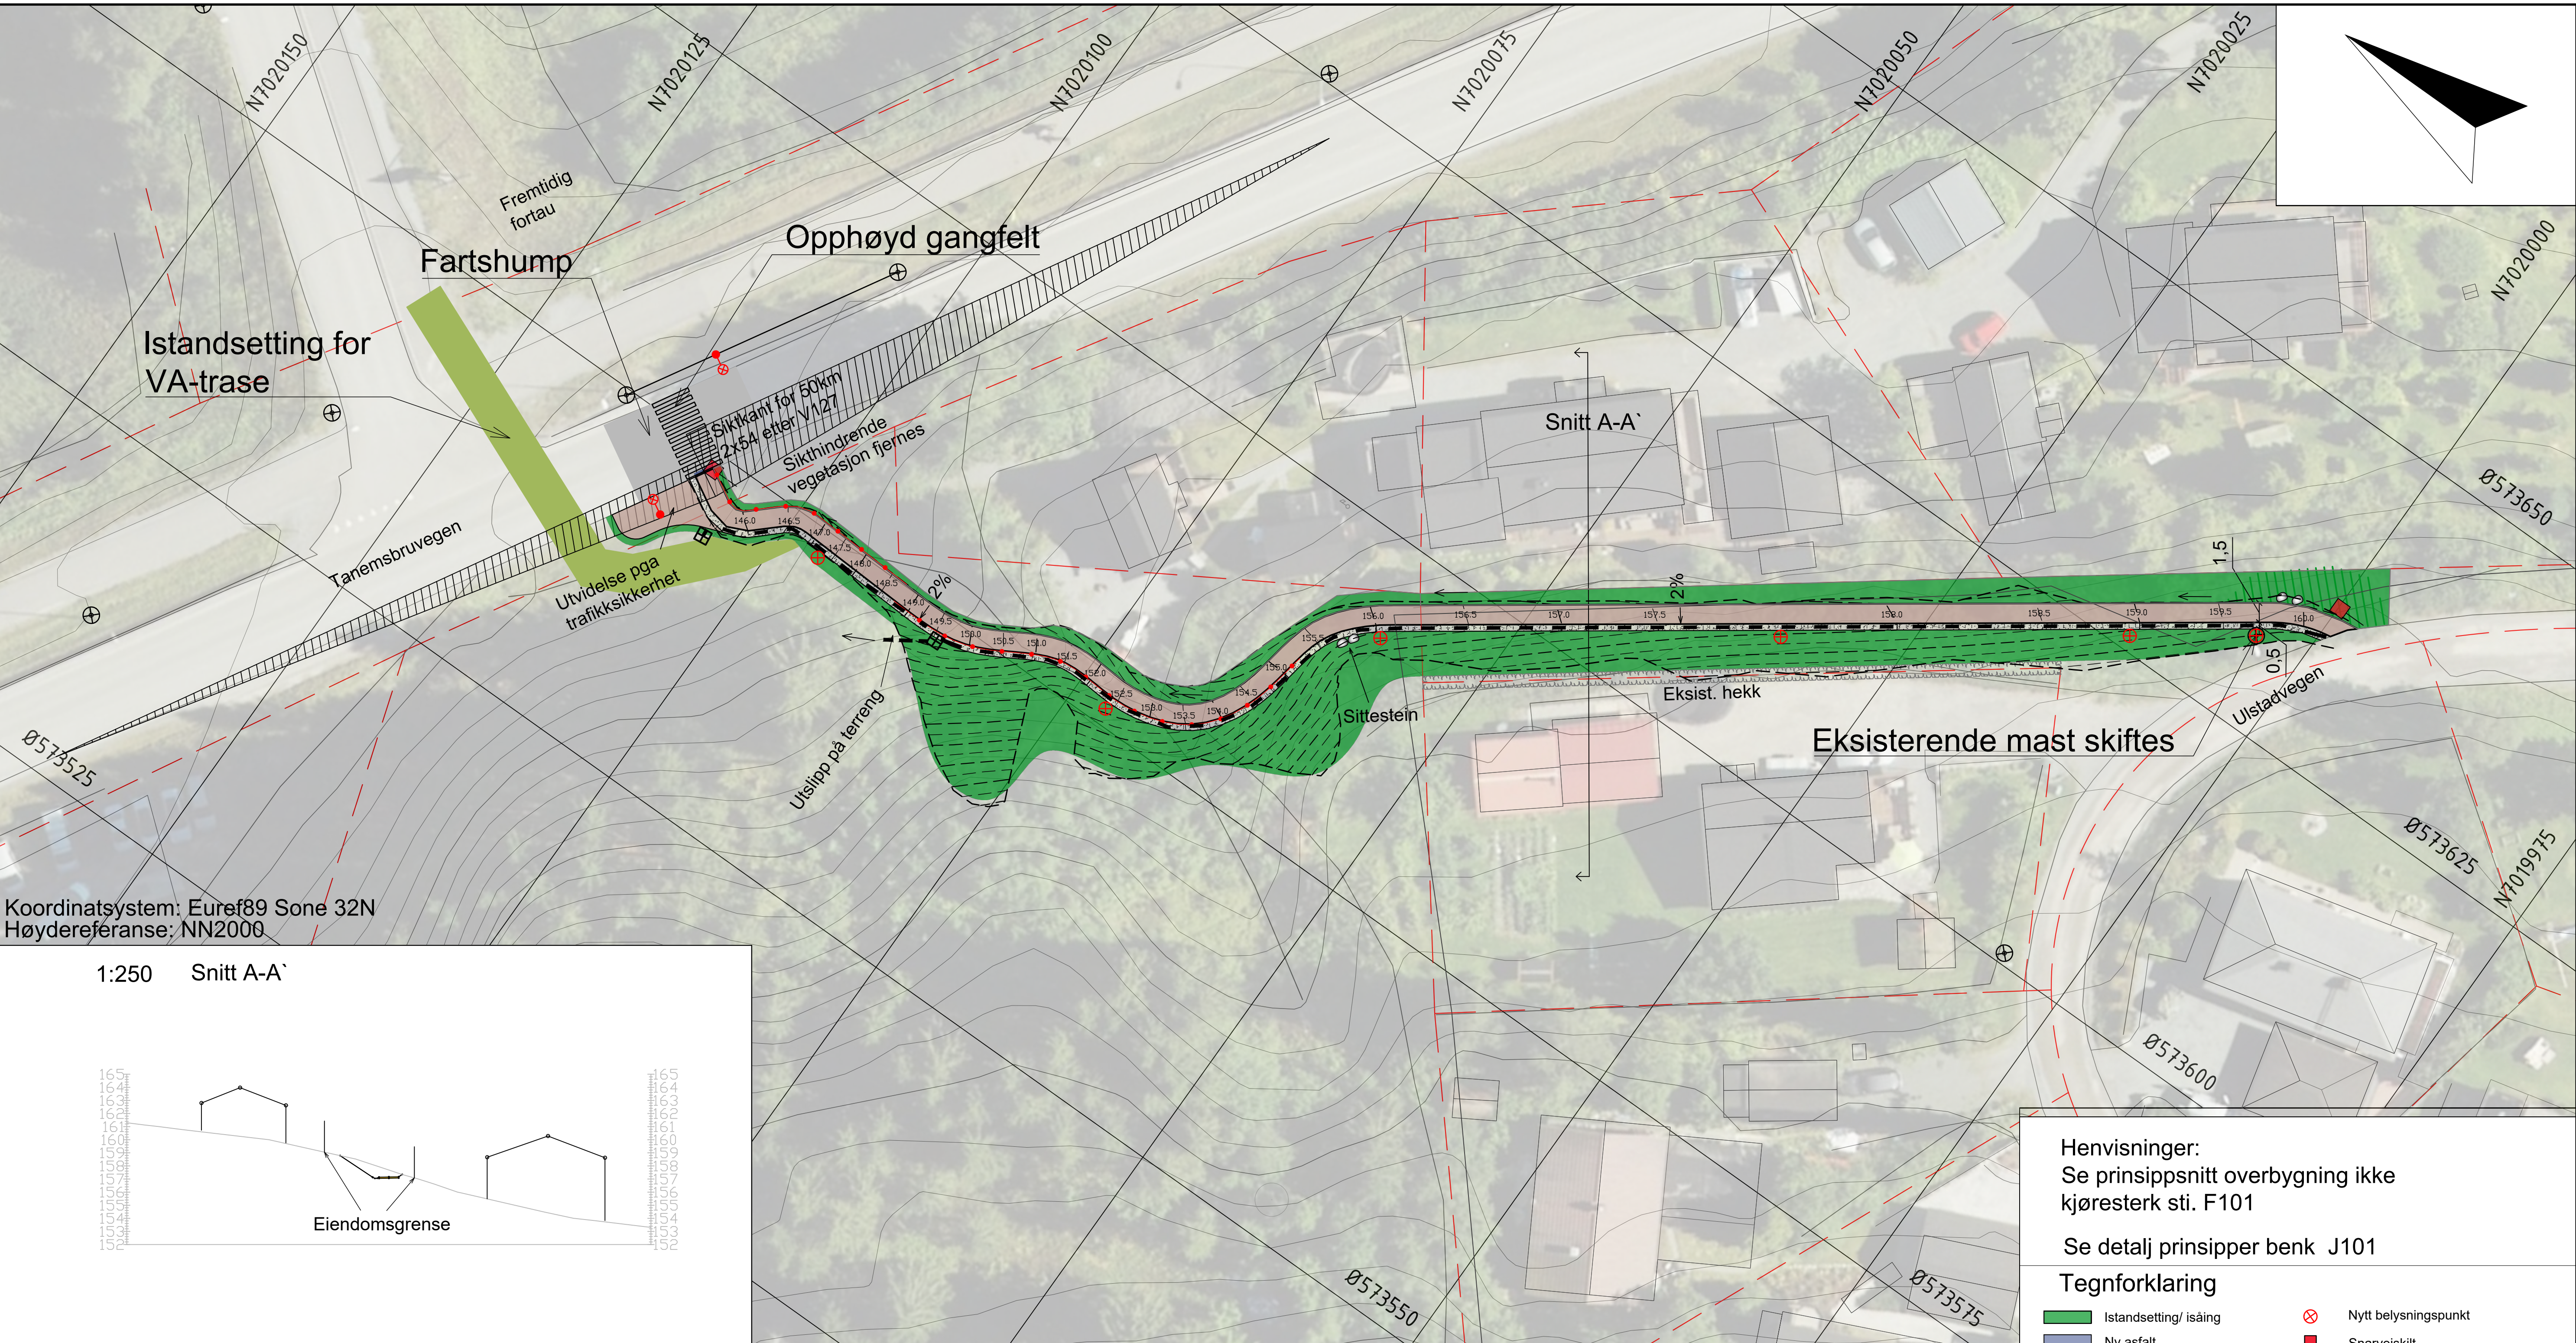

Henvisninger:
Se prinsippsnitt overbygning ikke kjøresterk sti. F101

Se detalj prinsipper benk J101

Tegnforklaring

	Istandsetting/ isåing		Nytt belysningspunkt
	Ny asfalt		Snarveiskilt
	Nytt grusdekke		Grøft med pukk og drenerledning
	Ny håndløper		Beskjæring av vegetasjon
	Eiendomsgrense		Ny sluk
	Skråningsutslag		Eksist. lys
	Sittestein		

F04	2021-03-18	Tilbudstegning	PawRyk	PFS	PFS
D03	2021-02-19	For gjennomsyn i Trondheim kommune	PawRyk	MeWor	PFS
D02	2020-12-11	Forprosjekt	PawRyk	MeWor	PFS
D01	2020-11-30	For gjennomgåelse hos oppdragsgiver	PawRyk	MeWor	PFS
Rev.	Dato	Beskrivelse	Utarbeidet	Fagkontroll	Godkjent

Dette dokumentet er utarbeidet av Norconsult AS som del av det oppdraget som fremgår nedenfor. Opphavsretten tilhører Norconsult AS. Dokumentet må bare benyttes til det formål som oppdragsavtalen beskriver, og må ikke kopieres eller gjøres tilgjengelig på annen måte eller i større utstrekning enn formålet tilsier.

Trondheim kommune			Målestokk (250-A1) (500-A3)
			1:250

Prosjektering Snarvegpakke 7
Detaljprosjekt
Tiltak: 566. Ulstadvegen - Tanemsbruvegen

Landskapsplan

Norconsult	Oppdragsnummer	Tegningsnummer	Revisjon
	5207341	O109	F04