

Prosjekt:


LANGELAND SKOLE - TILBYGG

Tittel:


Bilag C2

Betong- tegninger


C01	Konkurransegrunnlag		26.03.21	TS	ØR	TS
Rev.	Beskrivelse		Rev. Dato	Utarb.	Kontroll	Godkjent
Leverandørs logo:		Ledig:	Ledig:	Utarb. av.:		Antall sider:
 KONGSVINGER KOMMUNE				Prosjektråd Innlandet AS		Side 1 av 10
Prosjekt:	Kontrakt nr:	Disiplin:	Dok.type:	Løpenr:	Rev nr:	Status:
L	202	B	KF	002	01	C

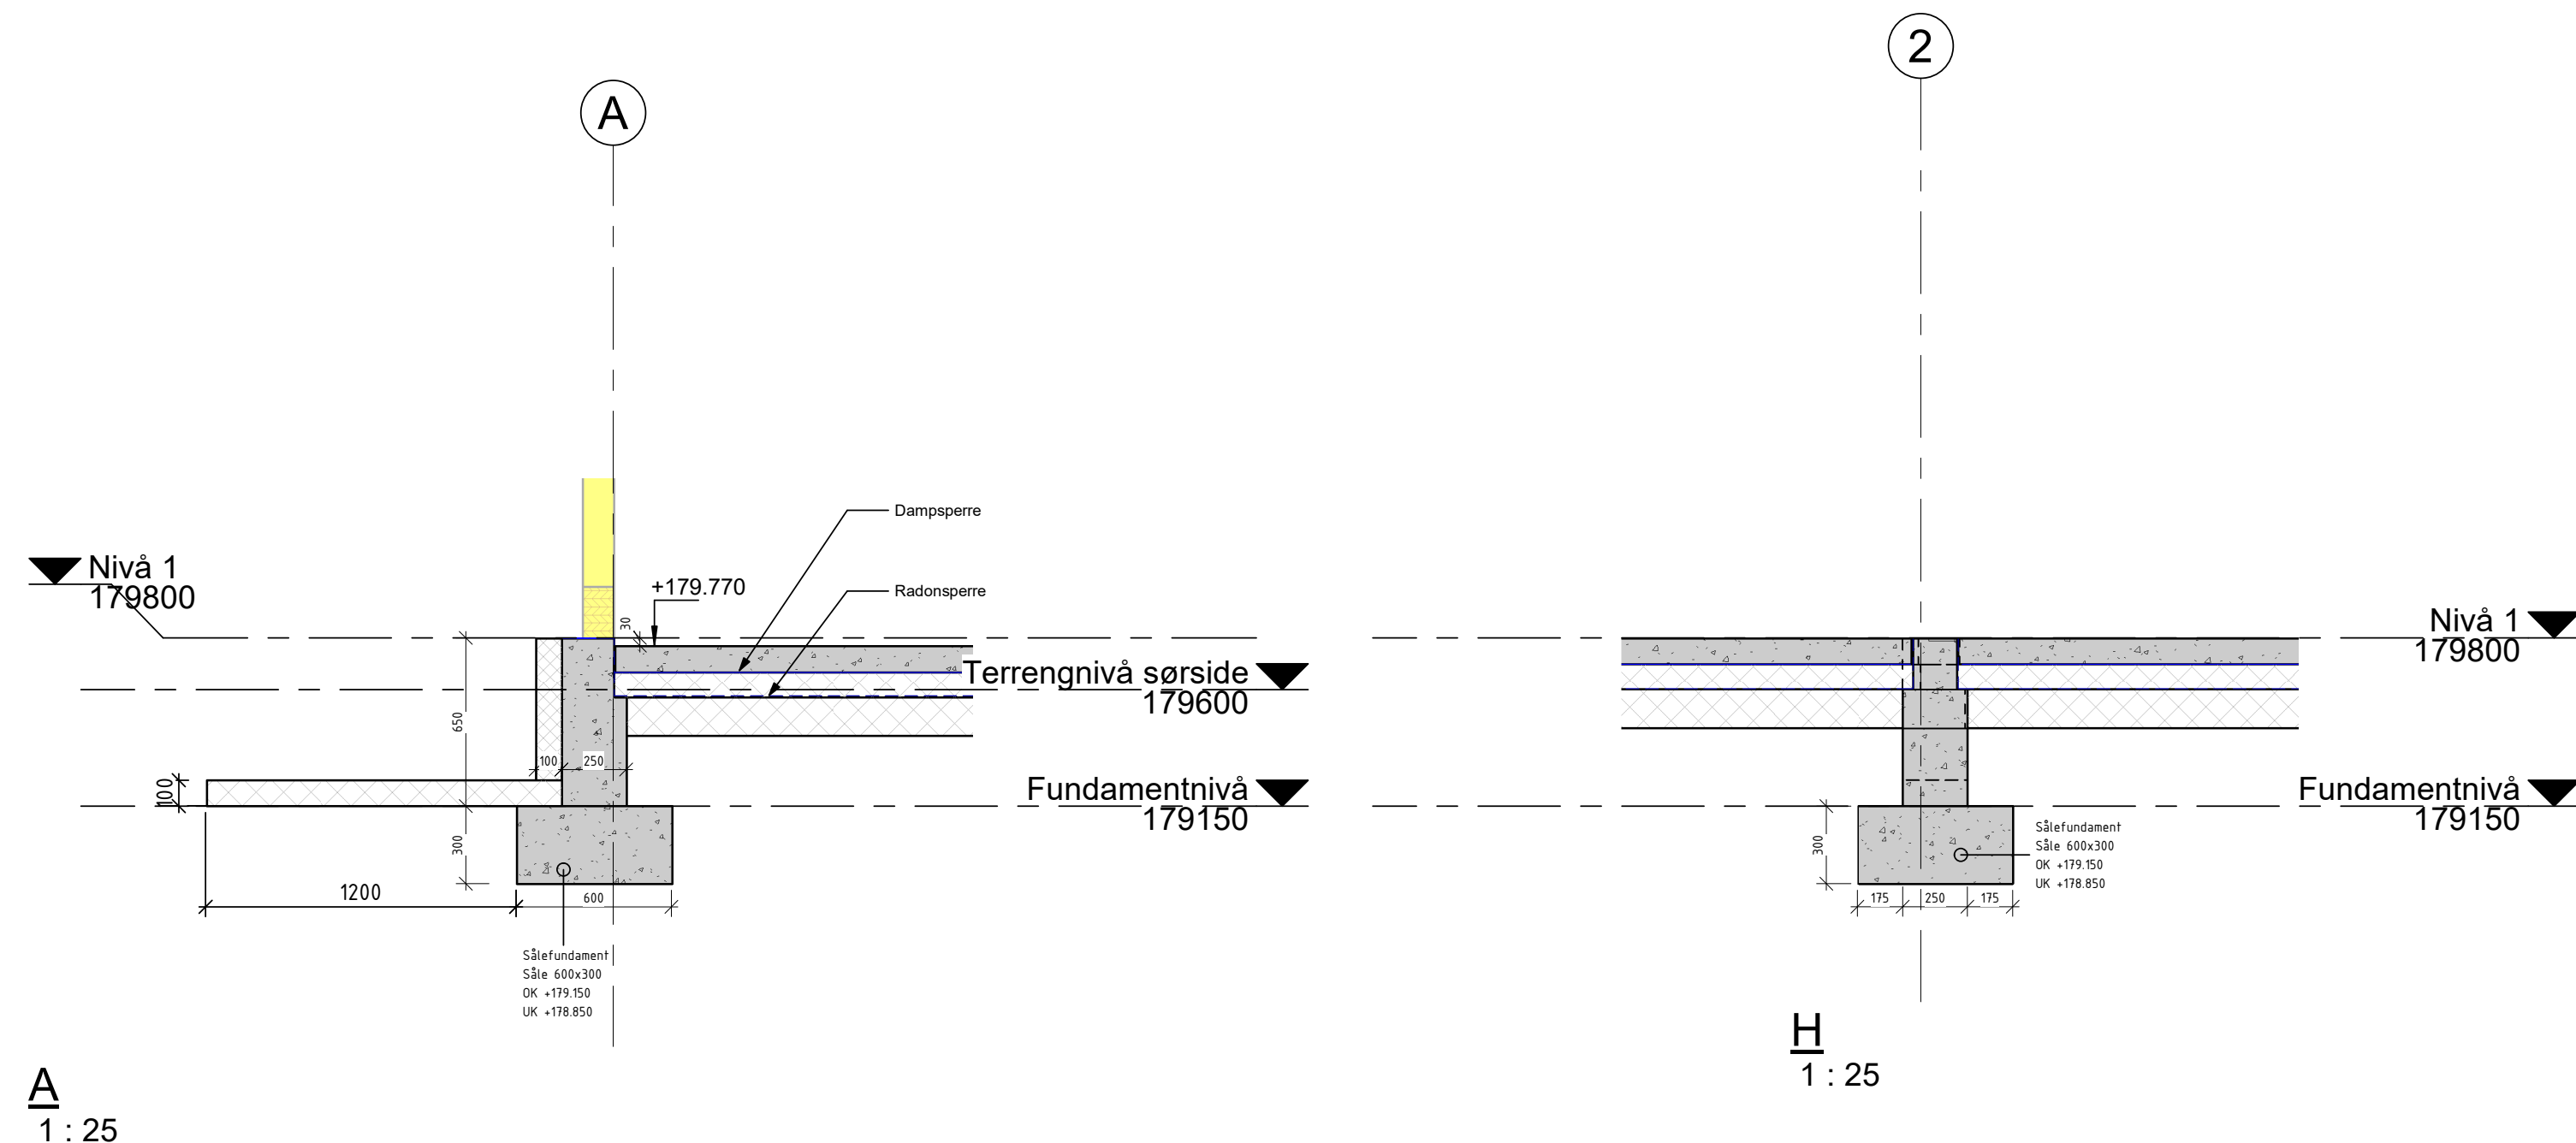


A
1 : 25

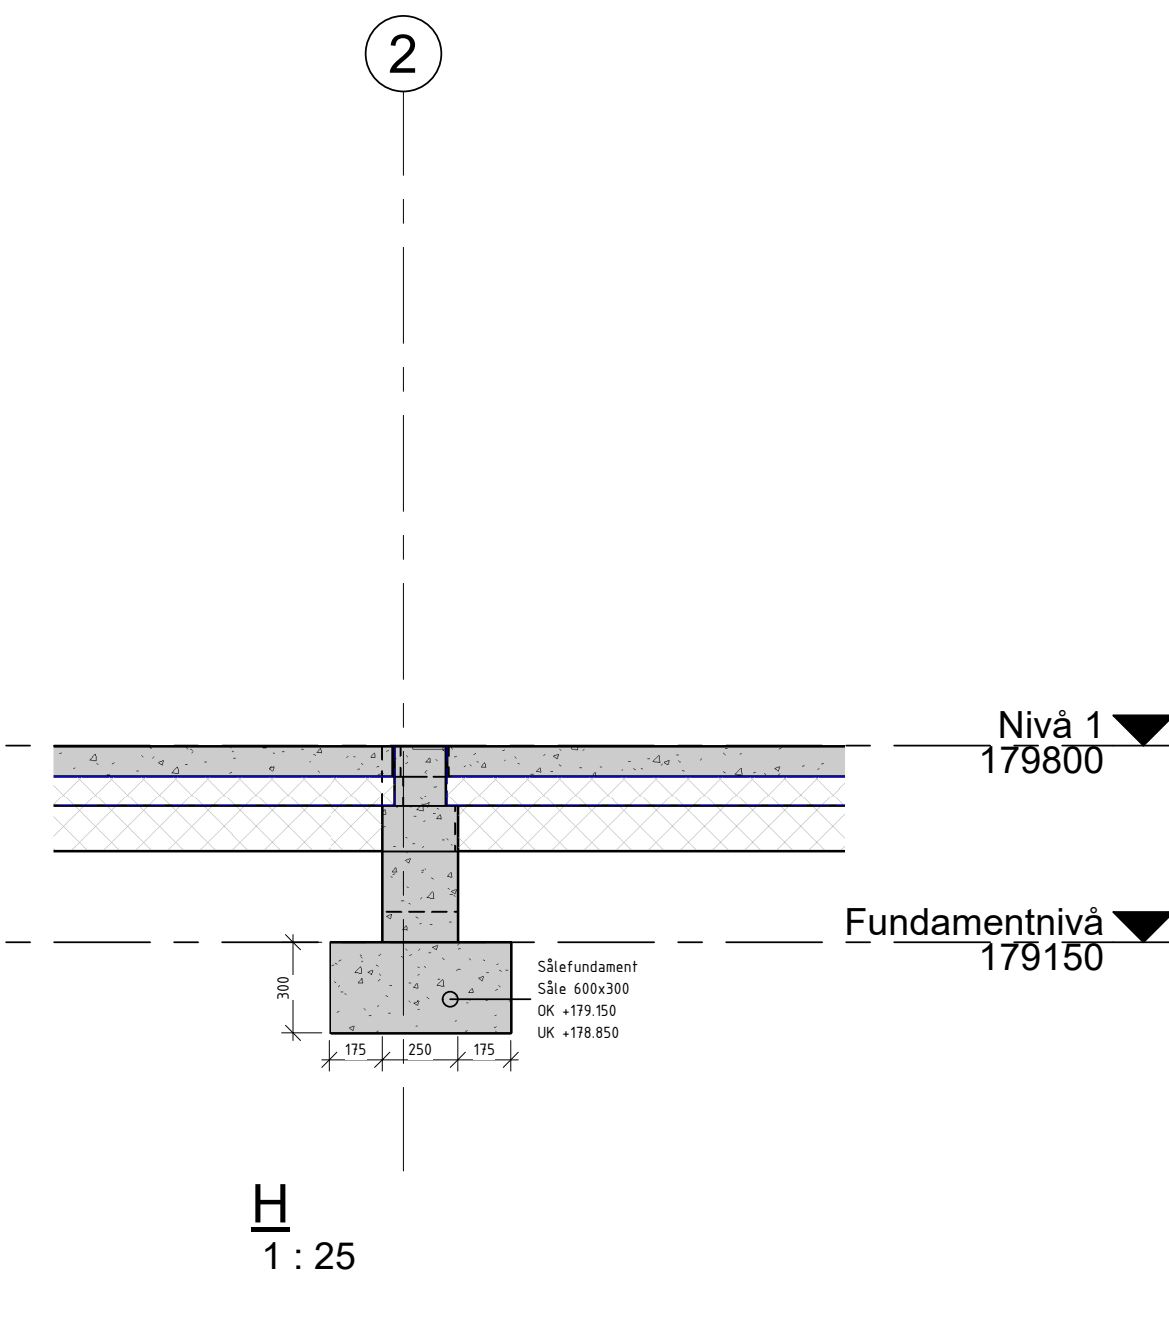


H
1 : 25

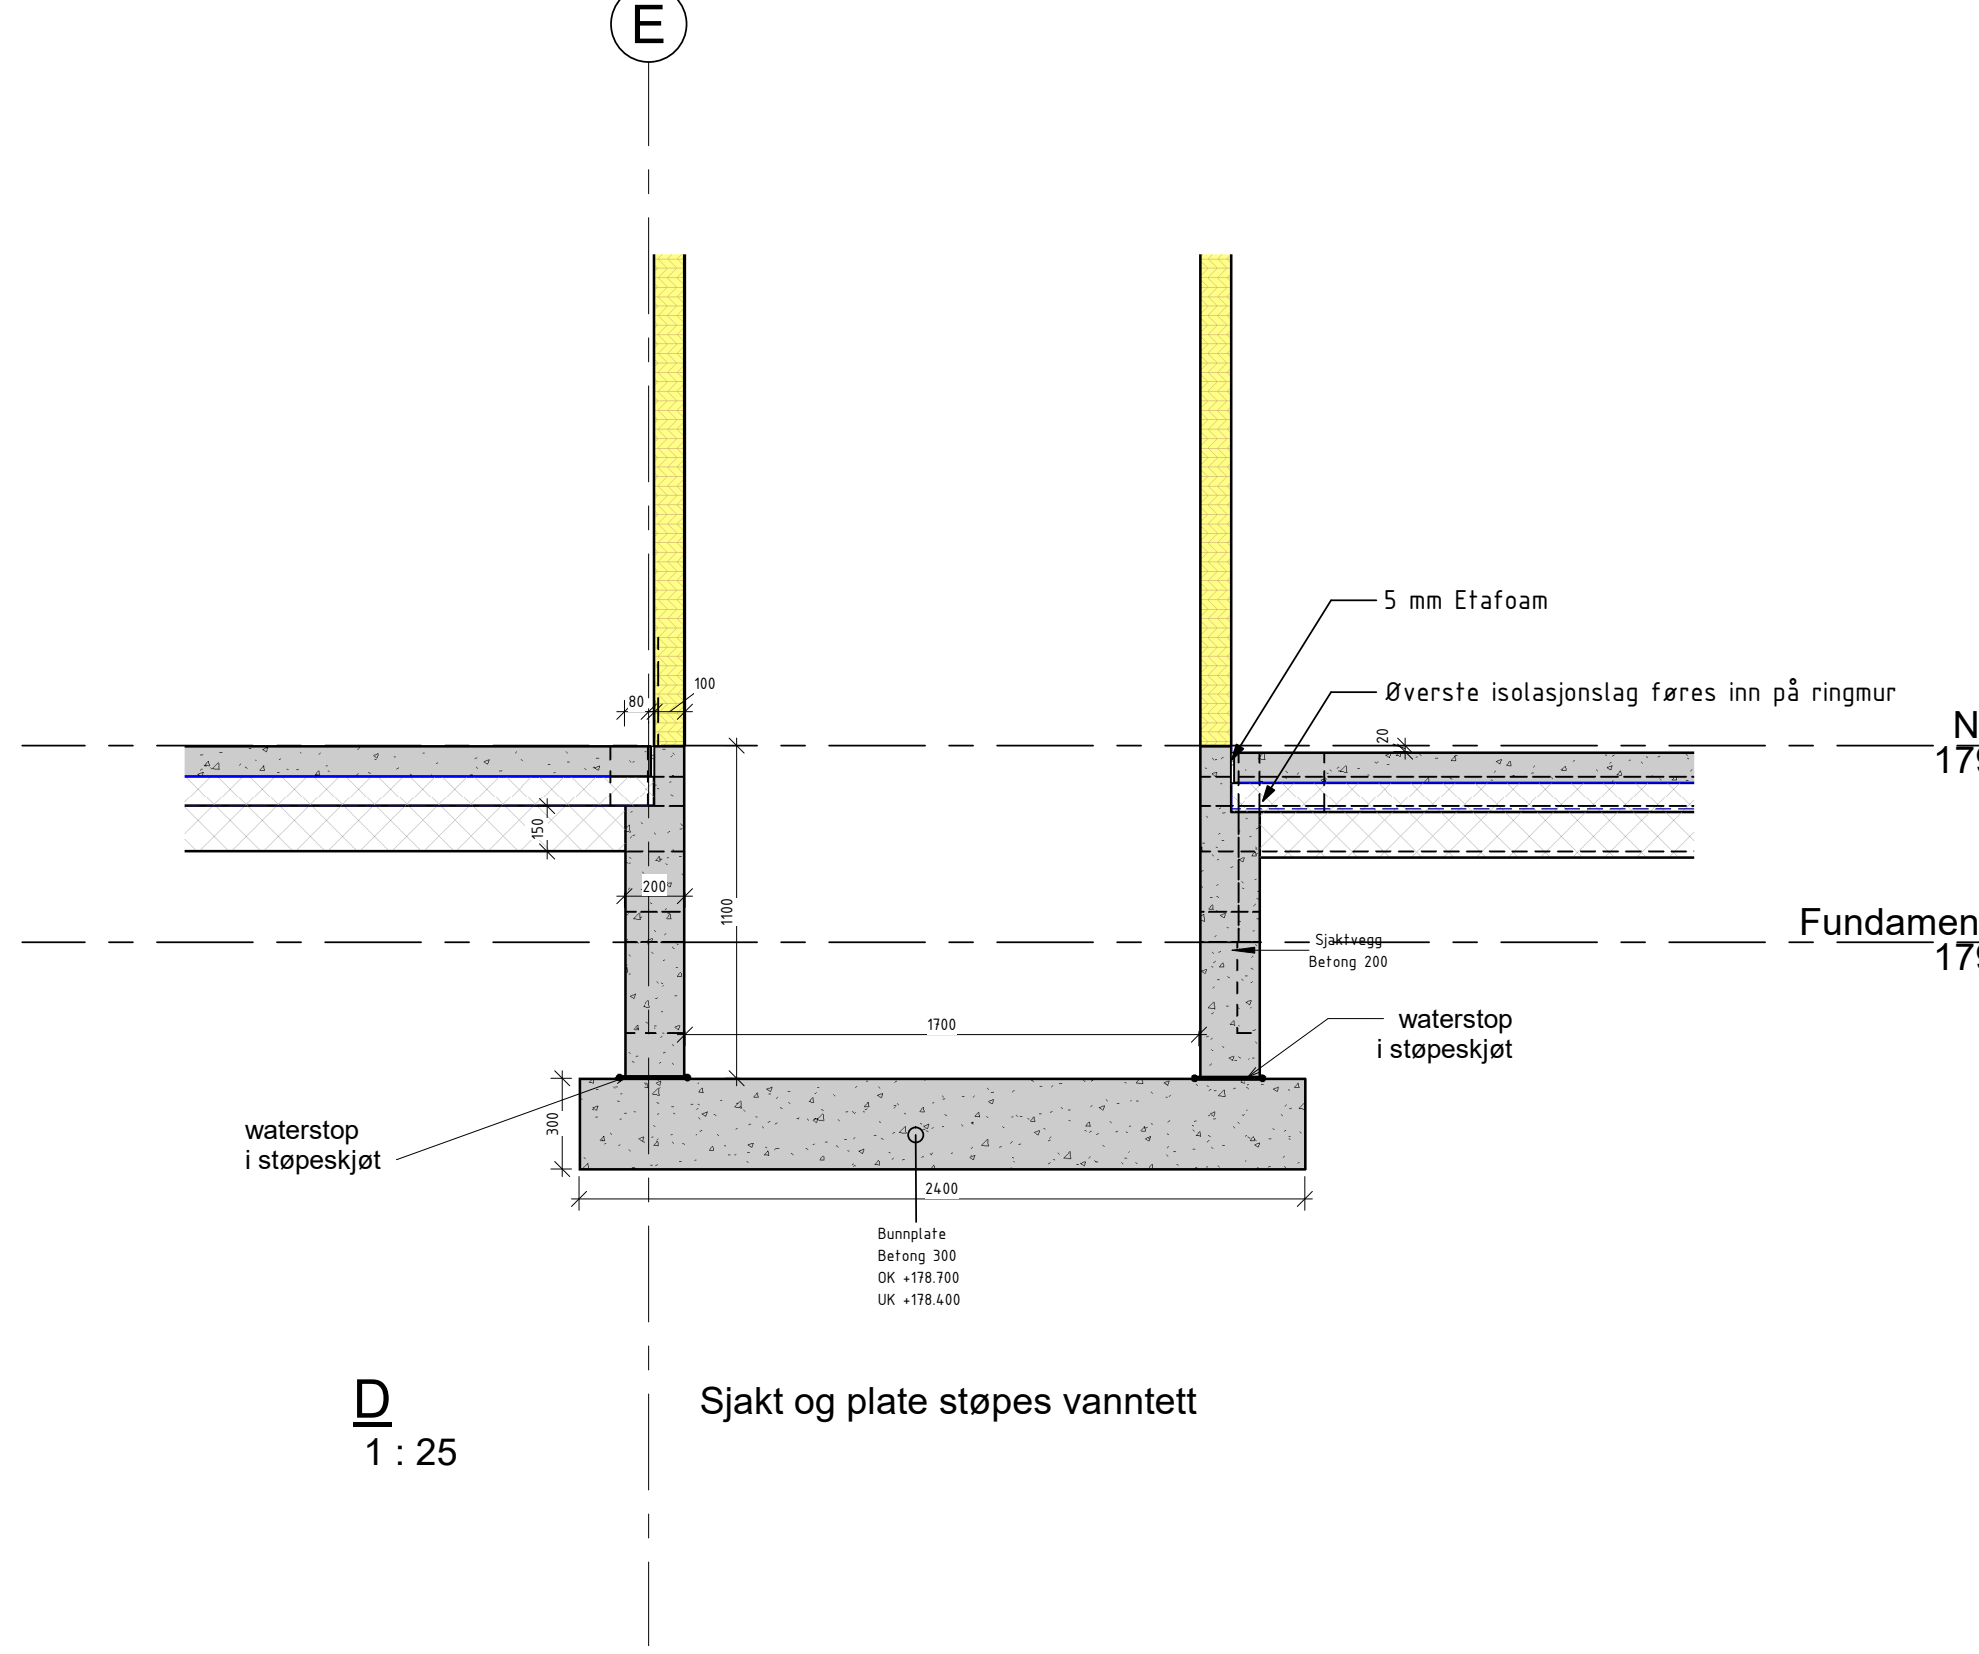


D
1 : 25

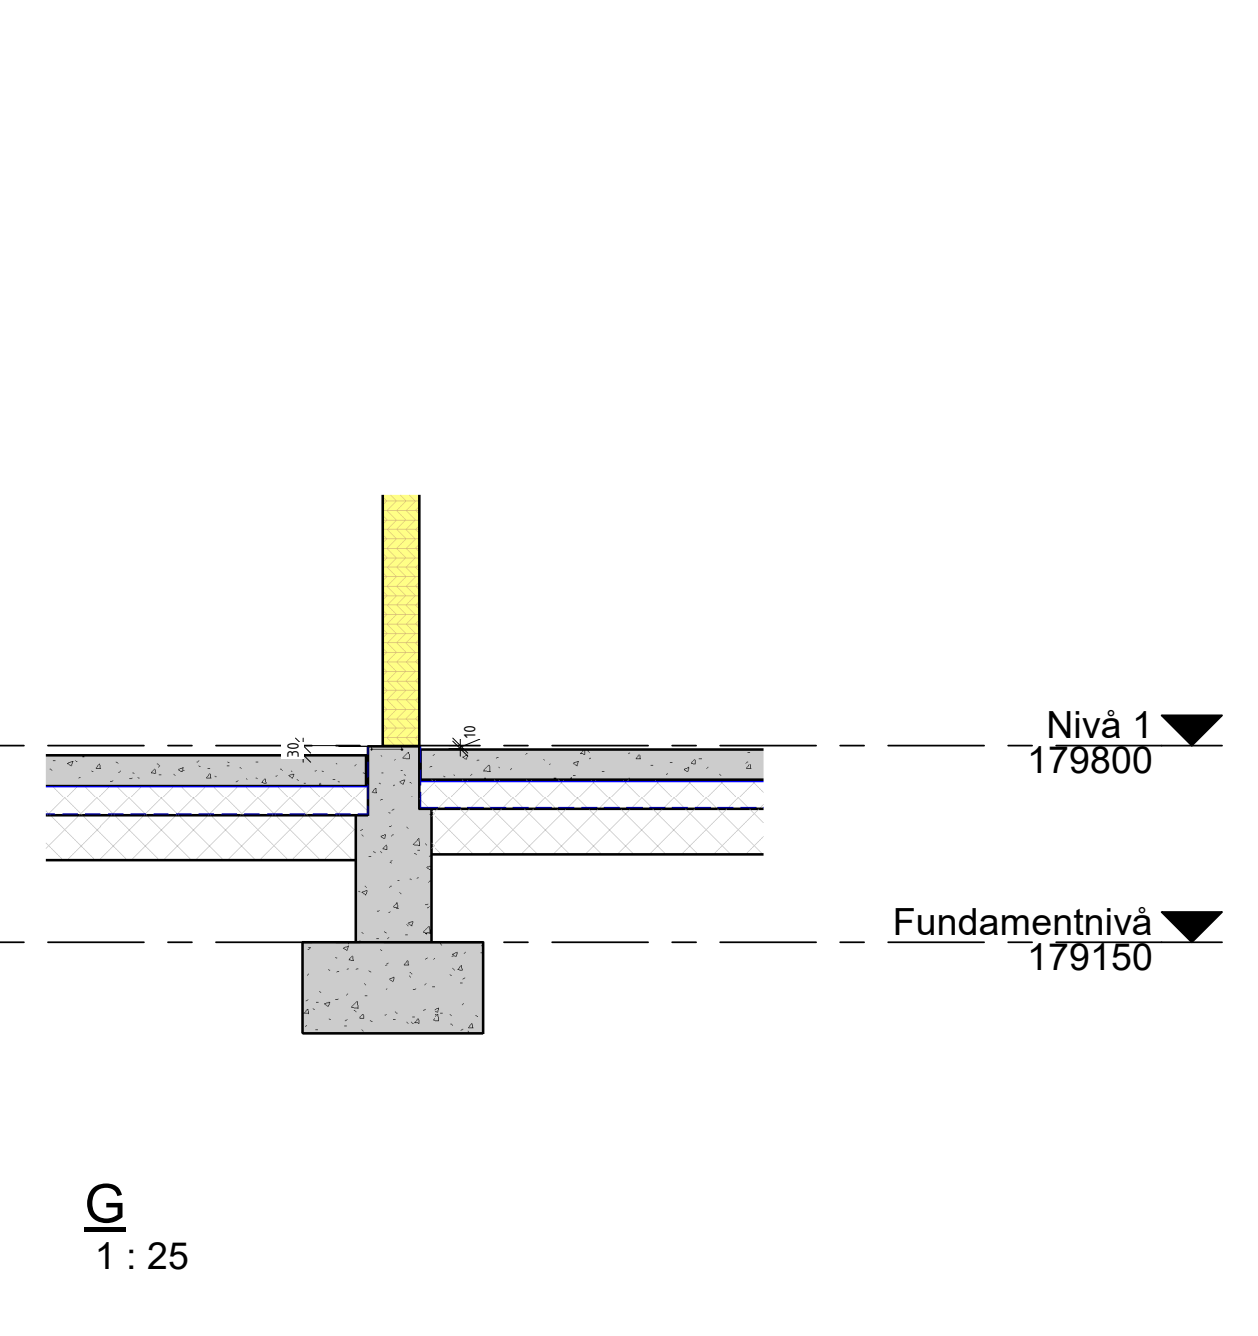

G
1 : 25

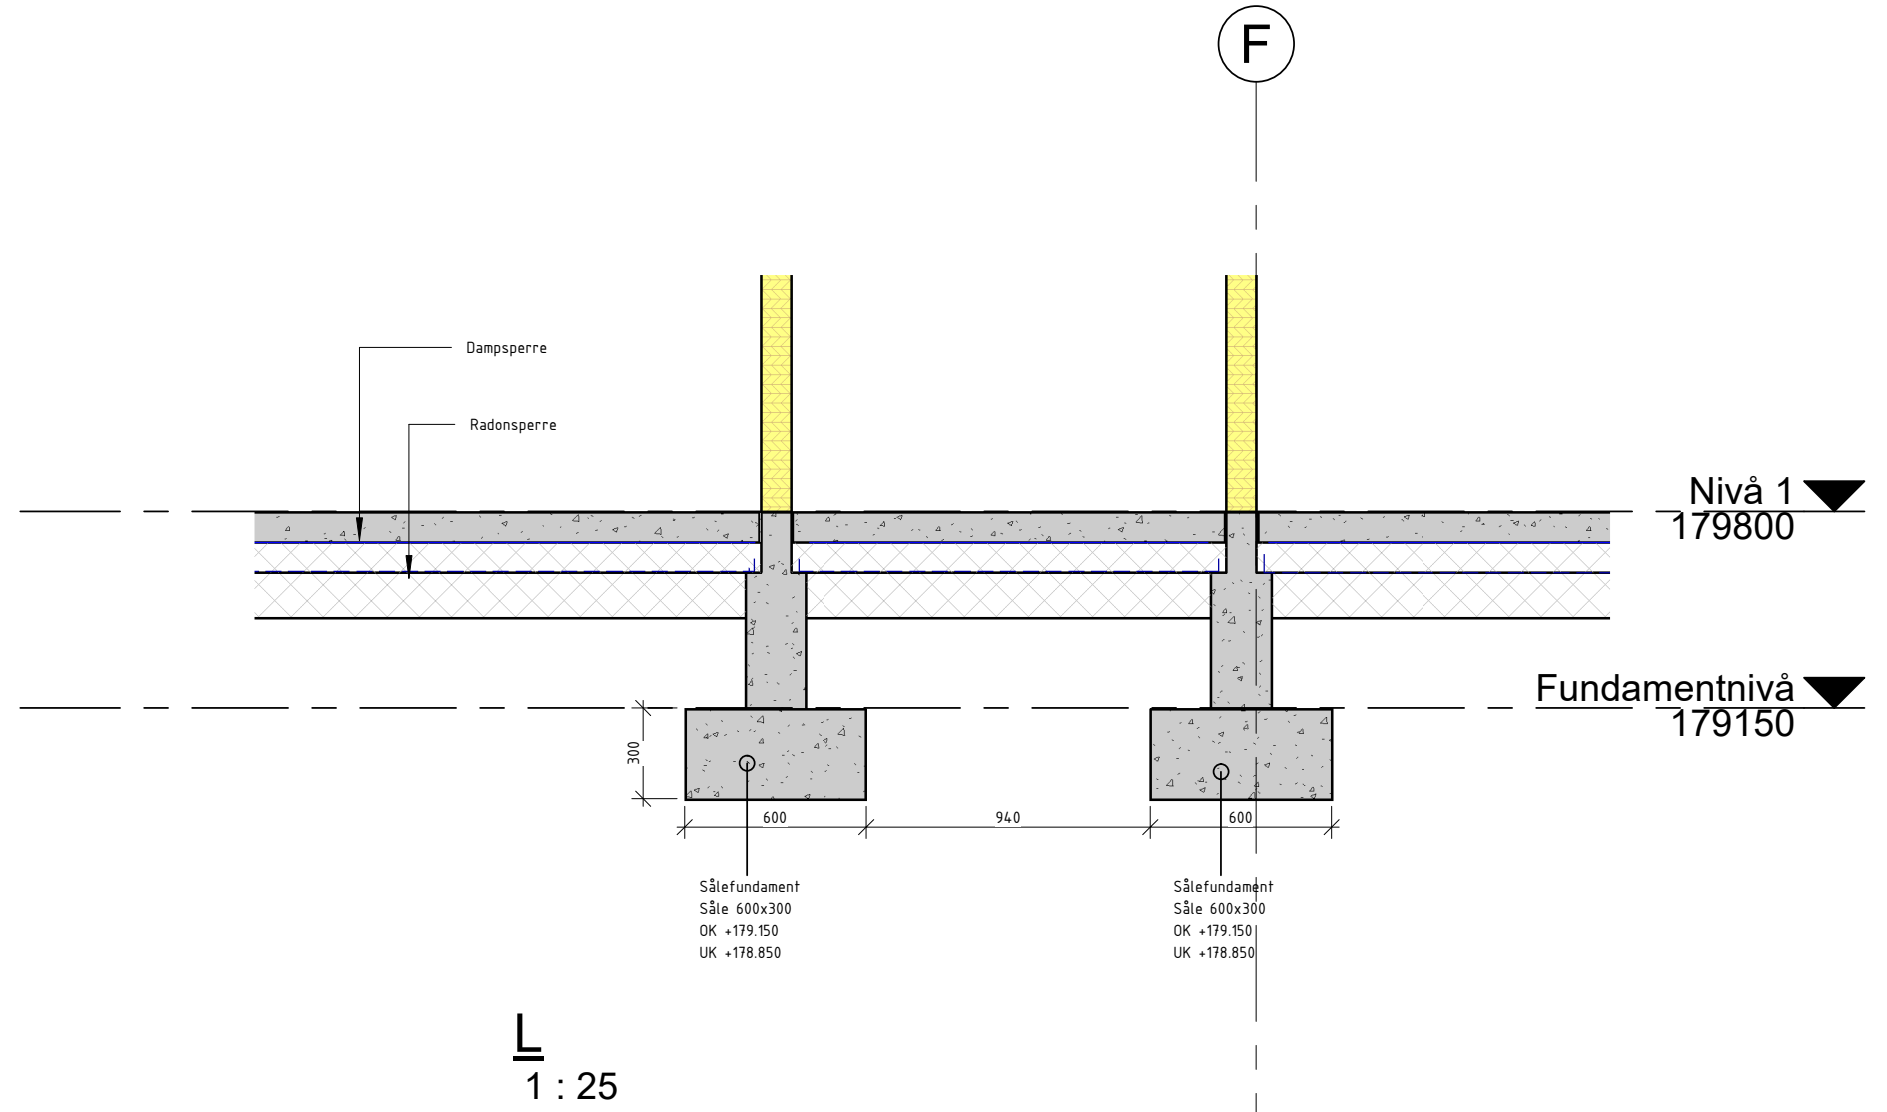

F
1 : 25

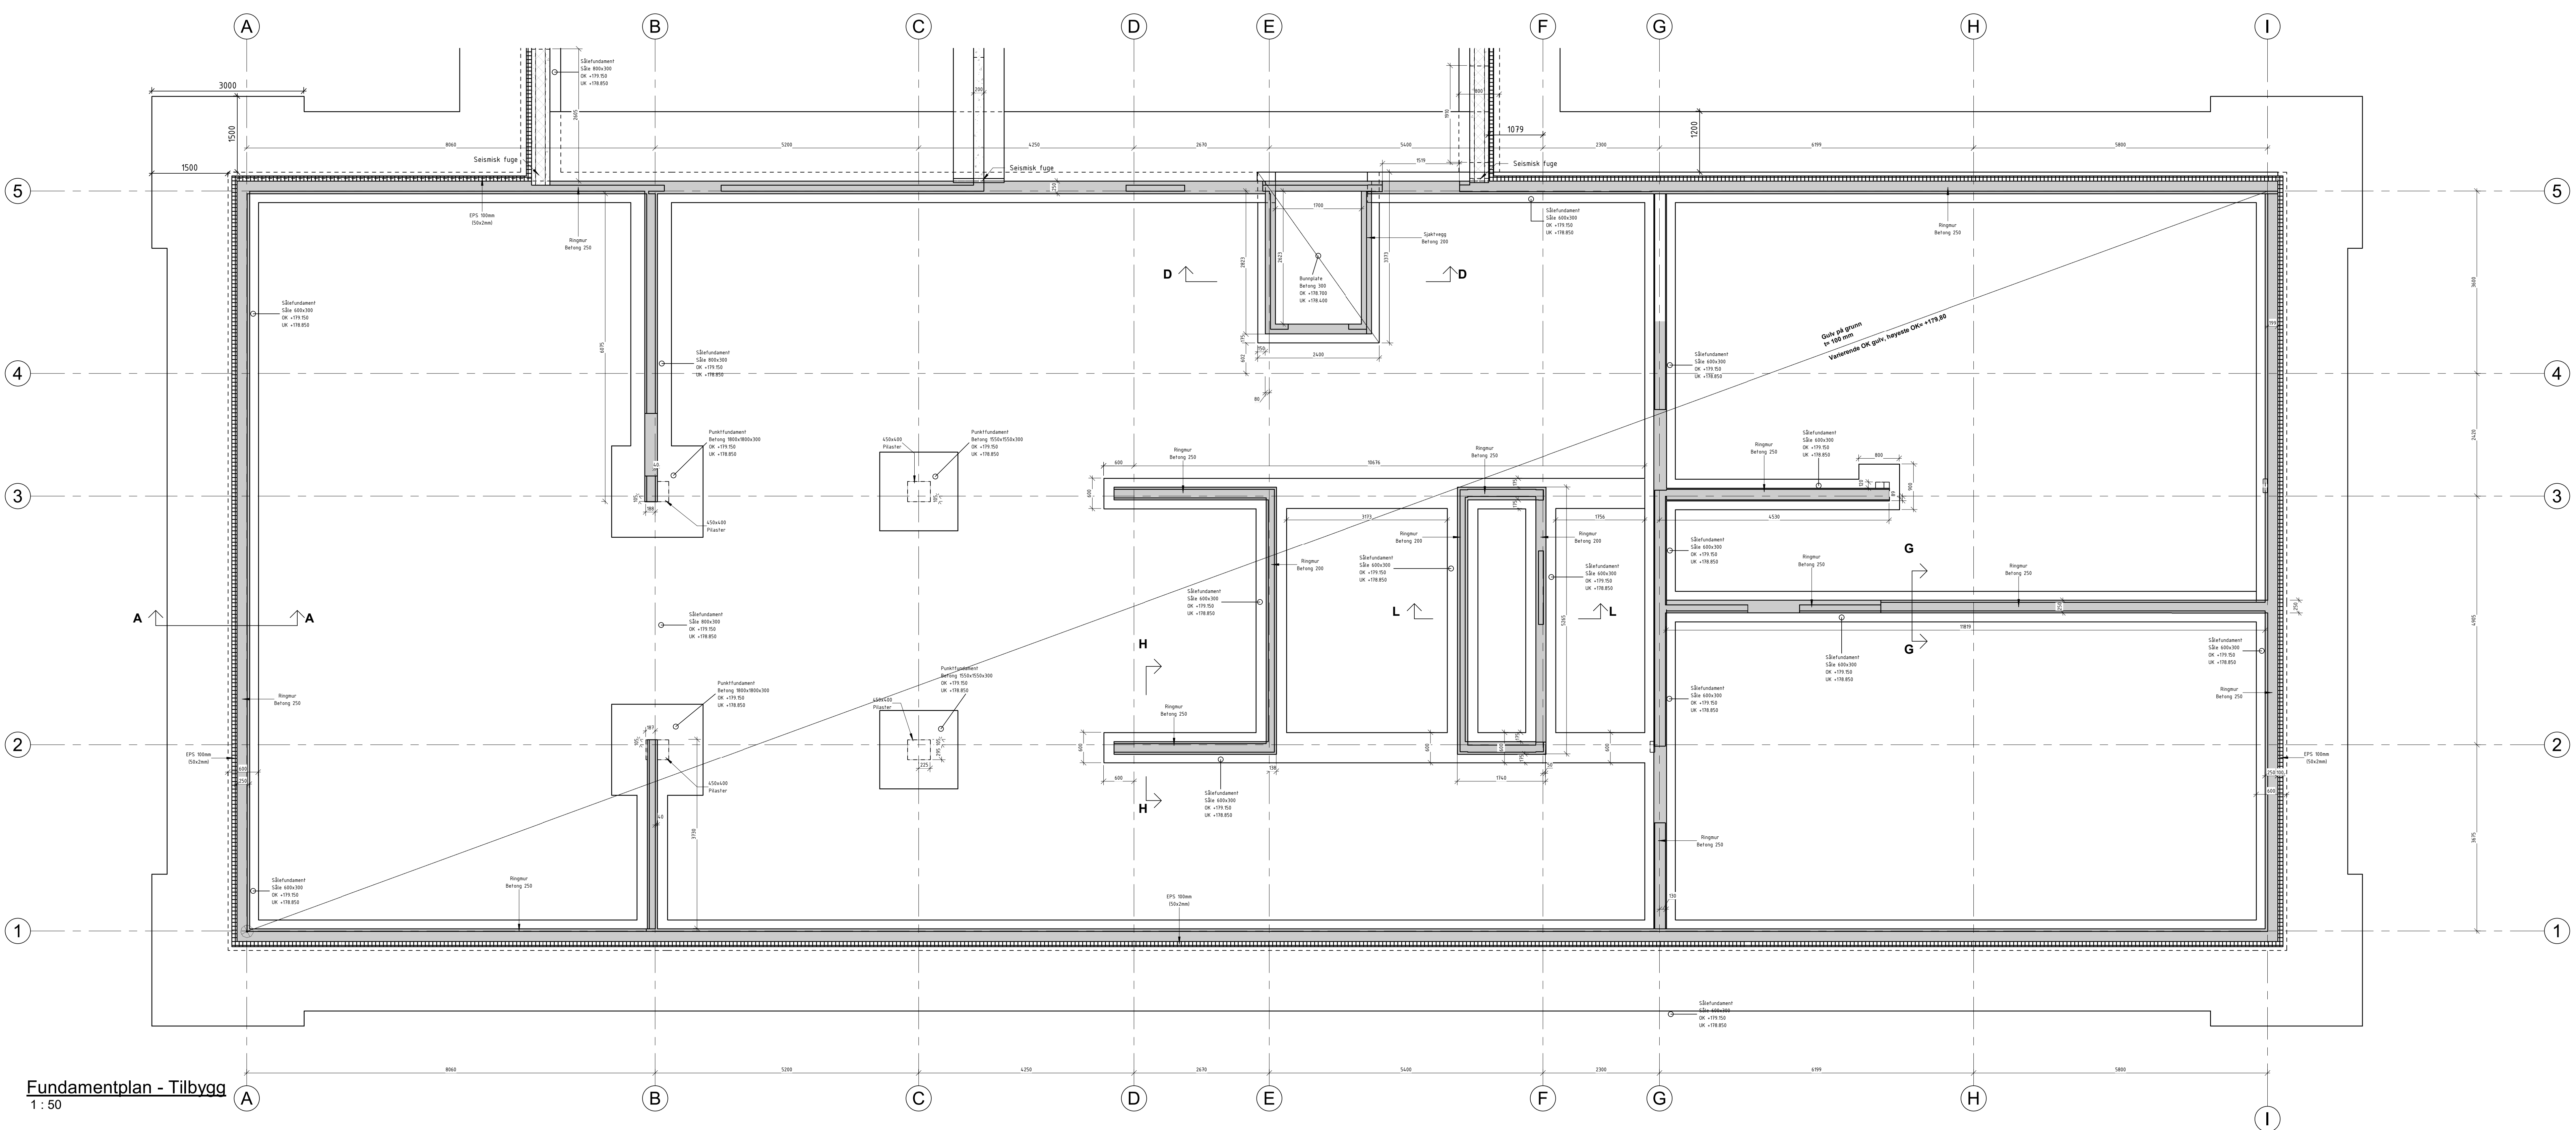

Fundamentplan - Tilbygg
1 : 50

Merknad

Følgende gjelder med mindre annet er angitt på tegningen eller i beskrivelsen:

Plasttepte betongkonstruksjoner	
Betongkvalitet	
Fundamenter	:B30 M60
Vegger/ringmur	:B30 M60
Guiv på grunn	:B30/20 M60/90
Heissjakt/plate (vanntett)	:B30 M60
Armeringsstål	
Armeringsstål	:B500NC
Overdekning	
Mot grunnen	:50mm
Øvrige	:35mm
Vegger	:35mm
GPG UK	:50mm
Avvik +/-	:10mm
Kontrollklasse:	:Normal
Stål S355 og materiale etter NS EN 10025	
Utv. stål skal varmforsinkes til kl C2 eller tilsv.	

Rev.	Dato	Tilrettel.	Utg.	Kont.
1	10.04.2021	TS	ØR	A0

As indicated

PROSJEKTRÅD INNLANDET

Jernbanen 10, 7. etasje, 100, 2004 KONGSVINGER, NO-2018-02-25, 001-100000000000000000

KONGSVINGER KOMMUNE

Kongsvinger kommune

Langeland Skole Tilbygg

Tilbudstegning

Fundamentplan Tilbygg

Dato: 10.04.2021

Prosjekt: 1842

Utgitt: 01-6-002



Følgende gjelder med mindre annet er angitt på tegningen:

Fundamenter	:B30 M60
Vegger/ringmur	:B30 M60
Gulv på grunn	:B30/20 M60/90
Heissjakt/plate (vanntett)	:B30 M60


Mot grunnen	:50mm
Øvrige	:35mm
Vegger	:35mm
GPG UK	:50mm
Avvik +/-	:10mm

Stål S355 og materiale etter NS EN 10025

Utv. stål skal varmforsinkes til kl C2 eller tilsv

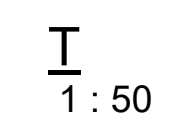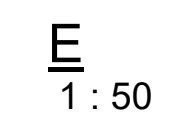

Row	Date	Text		Tegn.	Kont.
Målestokk:		Tegningsnr.:		Row :	
1 : 50		01-6-001			

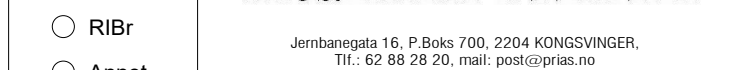

Prosjekt	Prosjektnr.:
Langeland Skole Tilbygg	1842


Fundamentplan mellombygd


Dato:	Tegnet av:	Kontrollert av:	Format:	Rev. dato:
15.11.2011	TS	SM	AG	

1.50	01-6-001	
------	----------	--

P:\Lokale filler Revit\Langeland RIB\RIB Langeland Sentralfil_torgsd95.rvt

04.2021 15:37:43

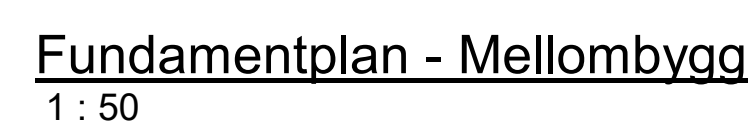

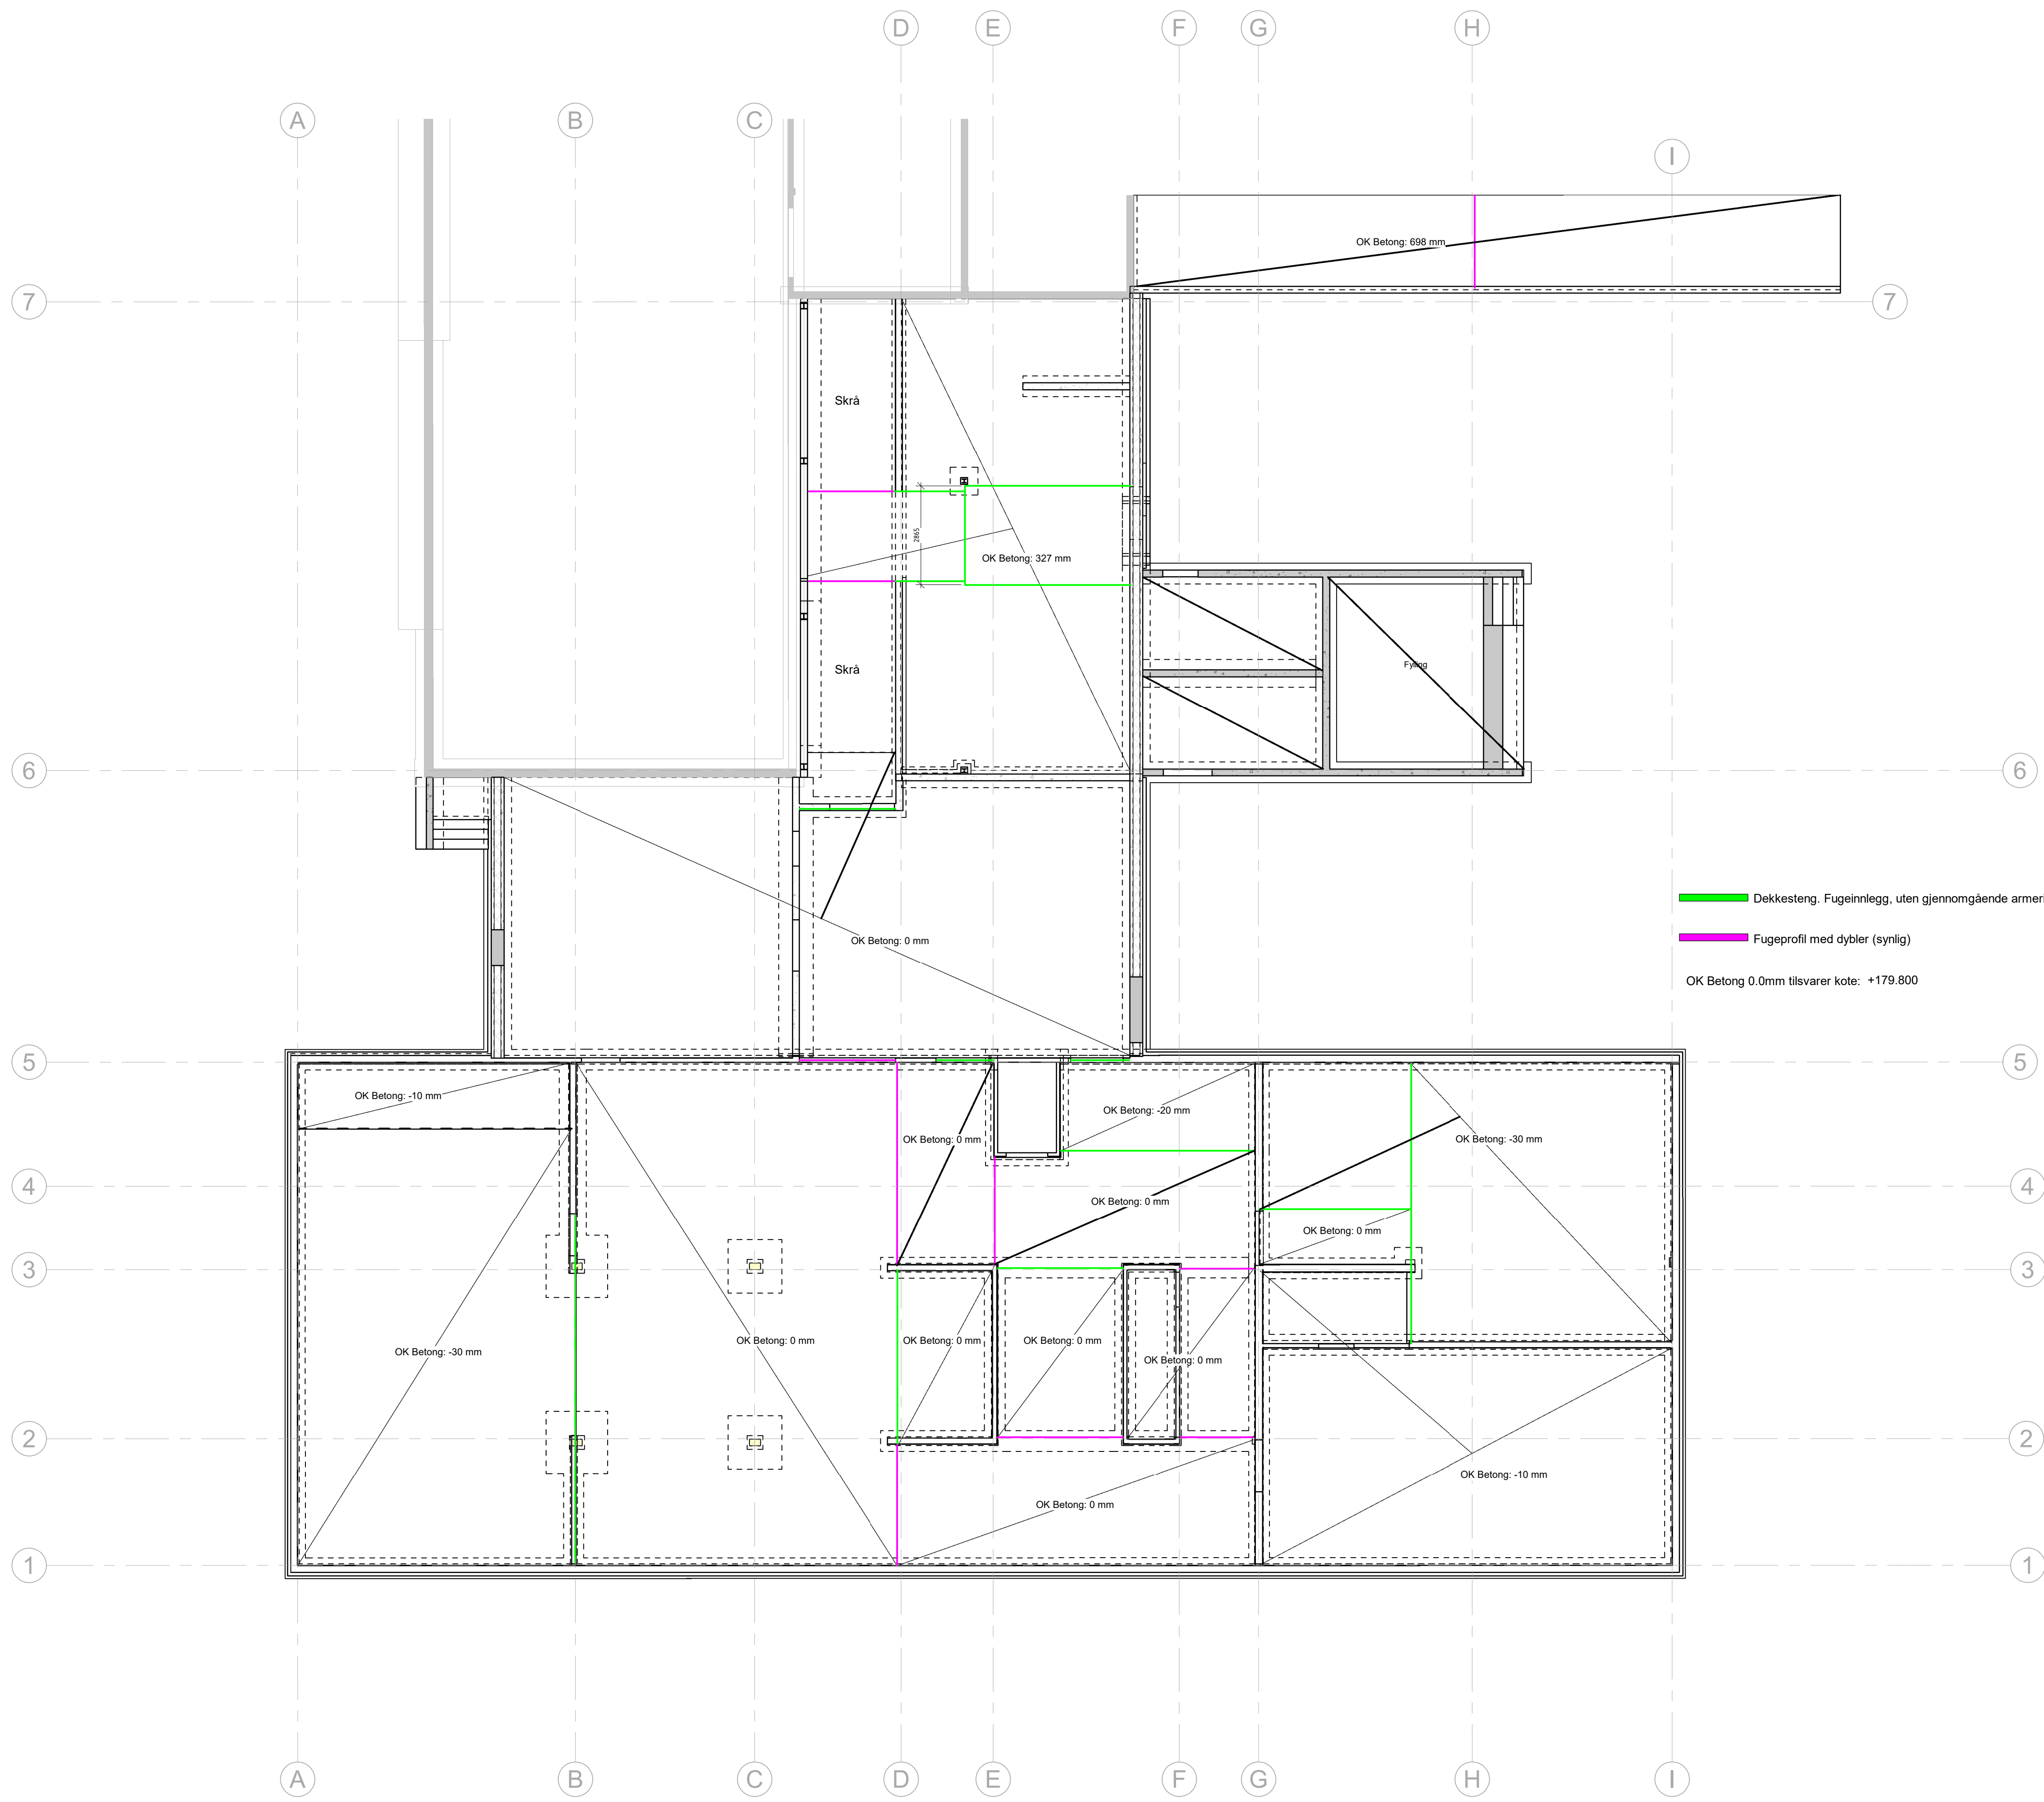

OK Betong 0.0mm tilsvarer kote: +179.800

Rev	Dato	Tekst	Tegh.	Kont.
Målestokk:	Tegningen:		Rev.:	
1 : 100	01-2-011			

ARK

RIB

RIV

RIE

LARK

RIBr

Annet


PROSJEKTRÅD INNLANDET

Jernbanegata 16, P.Boks 700, 2204 KONGSVINGER,
Tlf.: 62 88 28 20, mail: post@pris.no

Lokaliseringstegning:



Oppdragsnavn: Kongsvinger kommune				
Prosjekt: Langeland Skole Tilbygg		Prosjektnr.: 1842		
Tegningsstatus: Tilbudstegning				
Tegningsnavn: Gulvstøp plan 1				
Dato: 10.04.2021	Tegnet av: TS	Kontrollert av: ØR	Format: A1	Rev. dato:
Målestokk: 1 : 100	Tegningen:		01-2-011	Rev.:

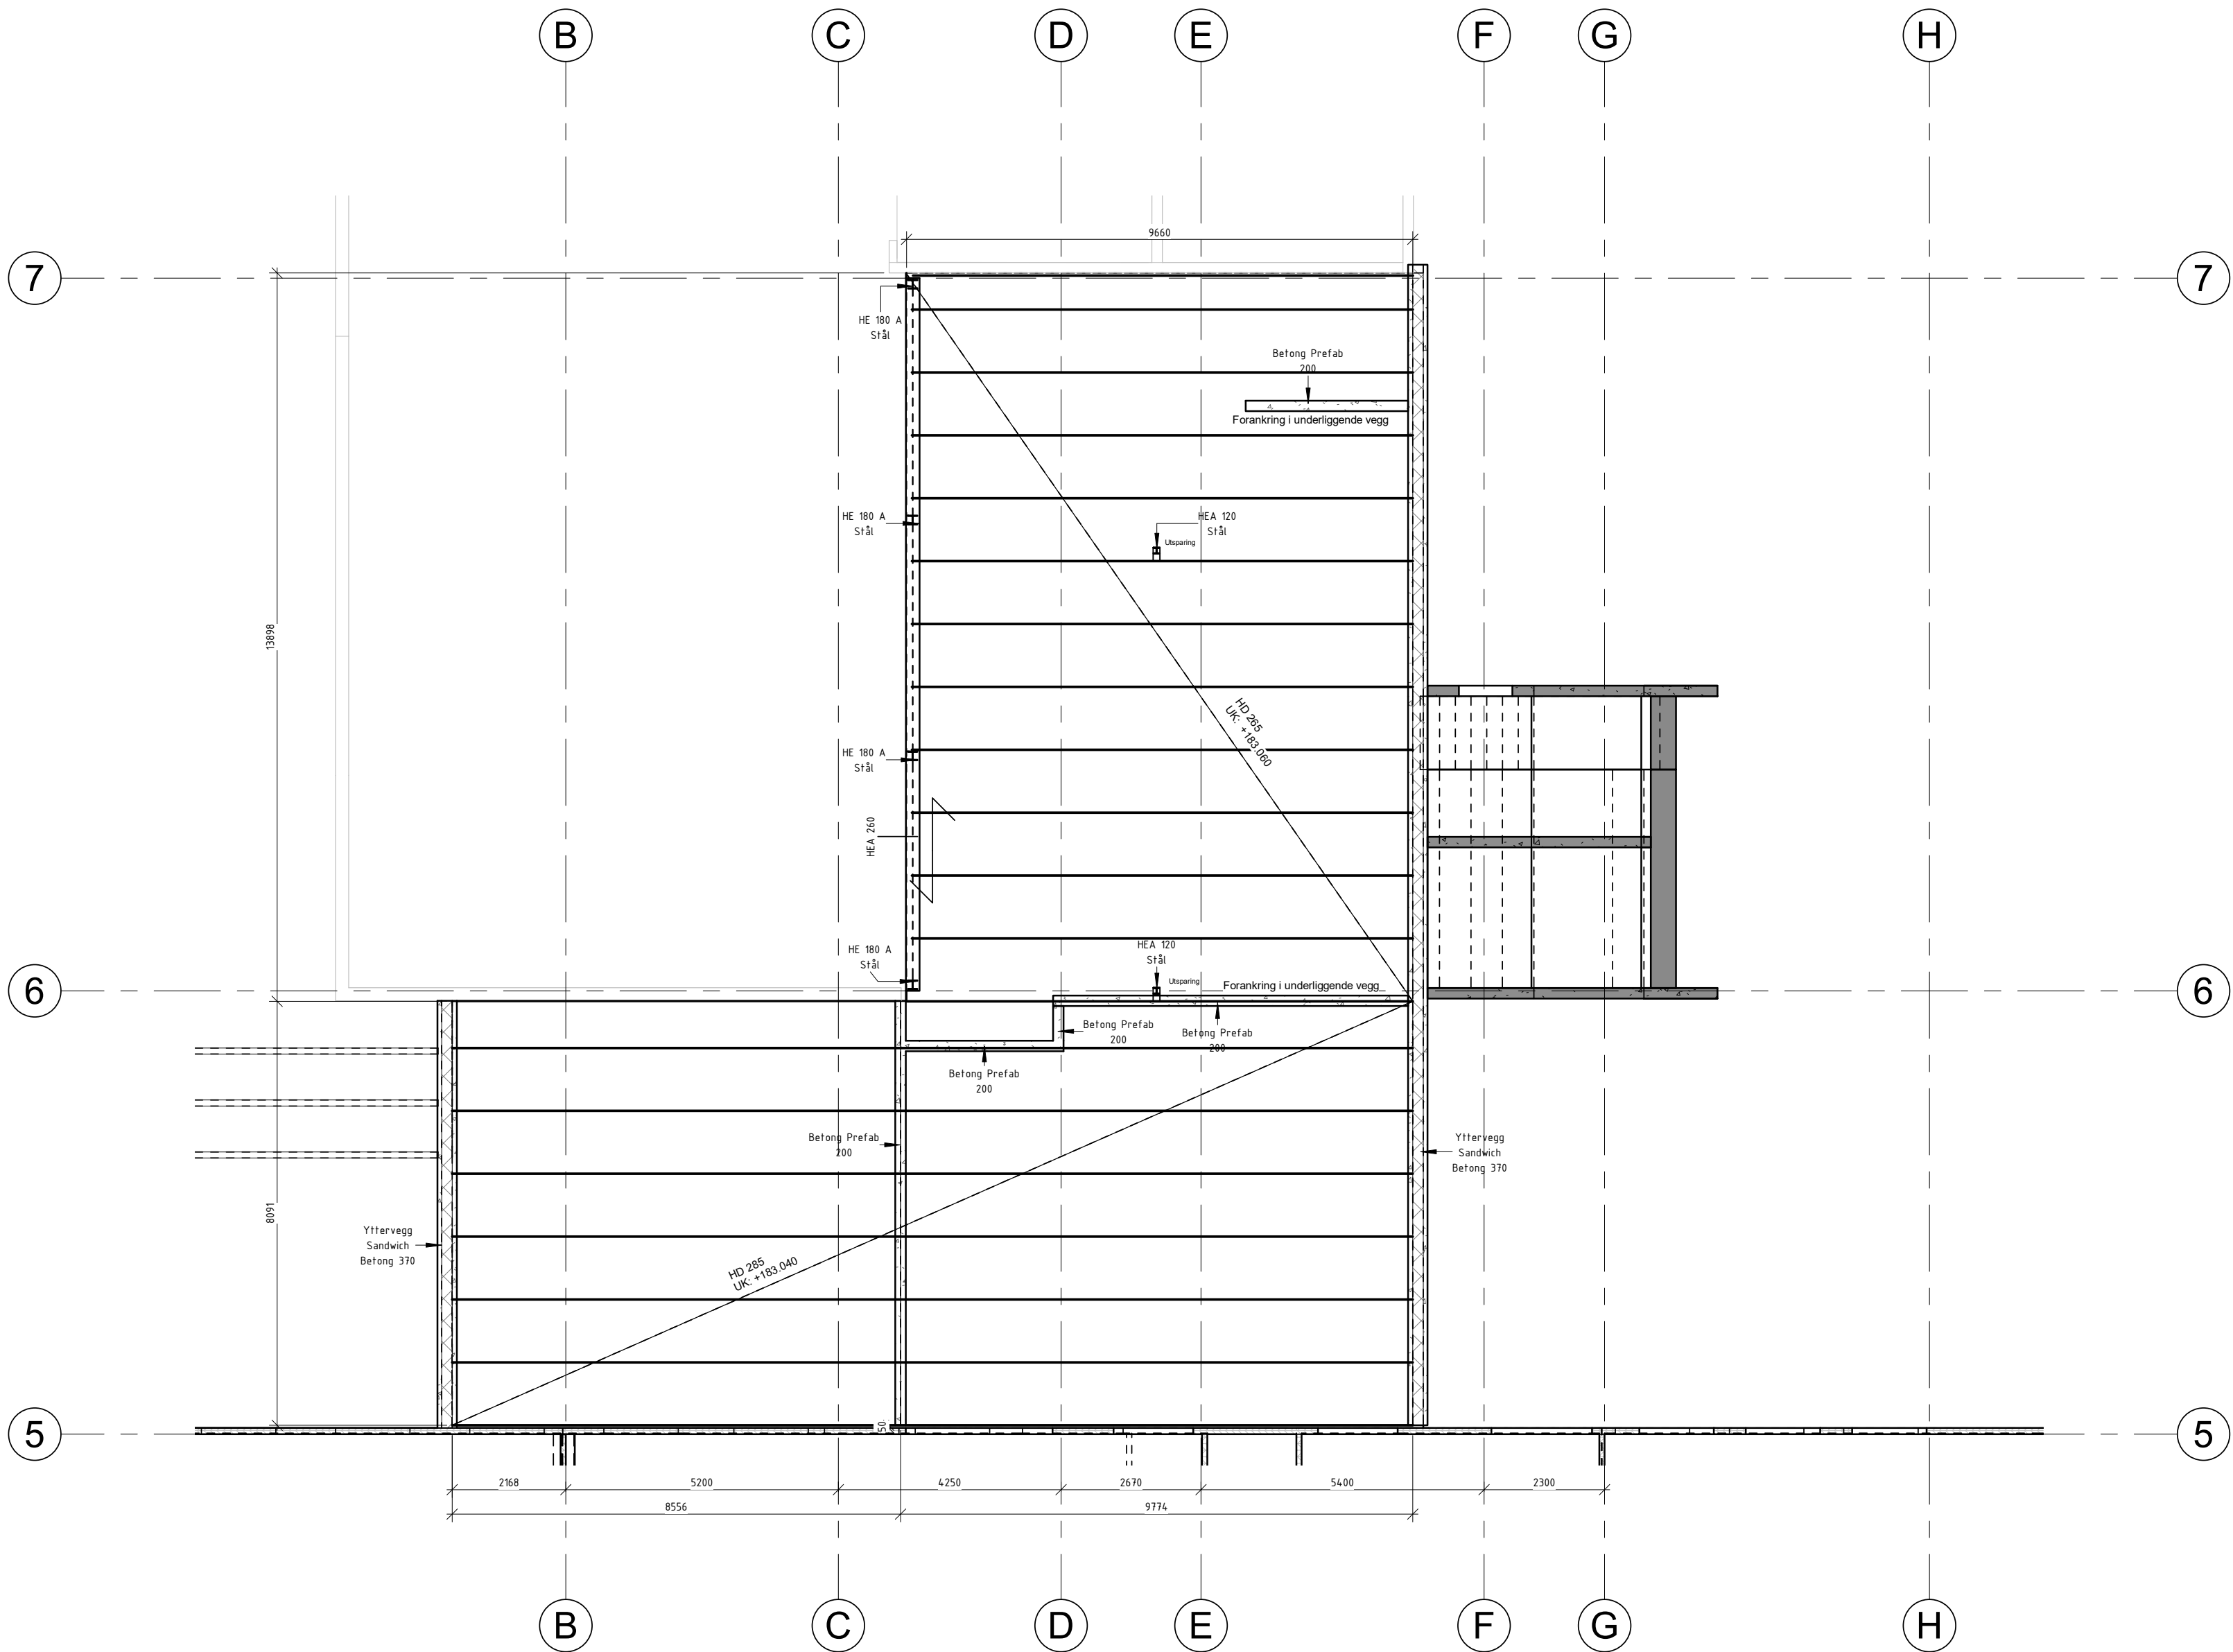

Rev	Dato	Tekst		Tegn.	Kontr.
Målestokk:		Tegningsnr.:		Rev.:	
1 : 100		01-5-001			

ARK

RIB

RIV

RIE

LARK

RIBr

Annet

PROSJEKTRÅD INNLANDET


Jernbanegata 16, P.Boks 700, 2204 KONGSVINGER,
Tlf.: 62 88 28 20, mail: post@prias.no

Lokaliseringsfigur:

KONGSVINGER

KOMMUNE

Oppdragsgiver: Kongsvinger kommune					
Prosjekt Langeland Skole Tilbygg			Prosjektnr.: 1842		
Tegningsstatus Tilbudstegning					
Tegningsnavn d.o. Plan 1 - Mellombygg					
Dato: 10.04.2021	Tegnet av: TS	Kontrollert av: ØR	Format: A2	Rev. dato:	
Målestokk: 1 : 100	Tegningsnr.: 01-5-001			Rev.:	



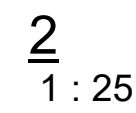


○ ARK	 PROSJEKTRÅD INNLANDET Jernbanegata 16, P.Boks 7000, 2204 KONGSVINGER, Tlf.: 62 88 28 20, mail: post@prias.no
● RIB	
○ RIV	
○ RIE	
○ LARK	
○ RIBr	
○ Annet	




**KONGSVINGER
KOMMUNE**

Målestokk:	Tegningsnr.:	Rev.:
As indicated	01-2-020	

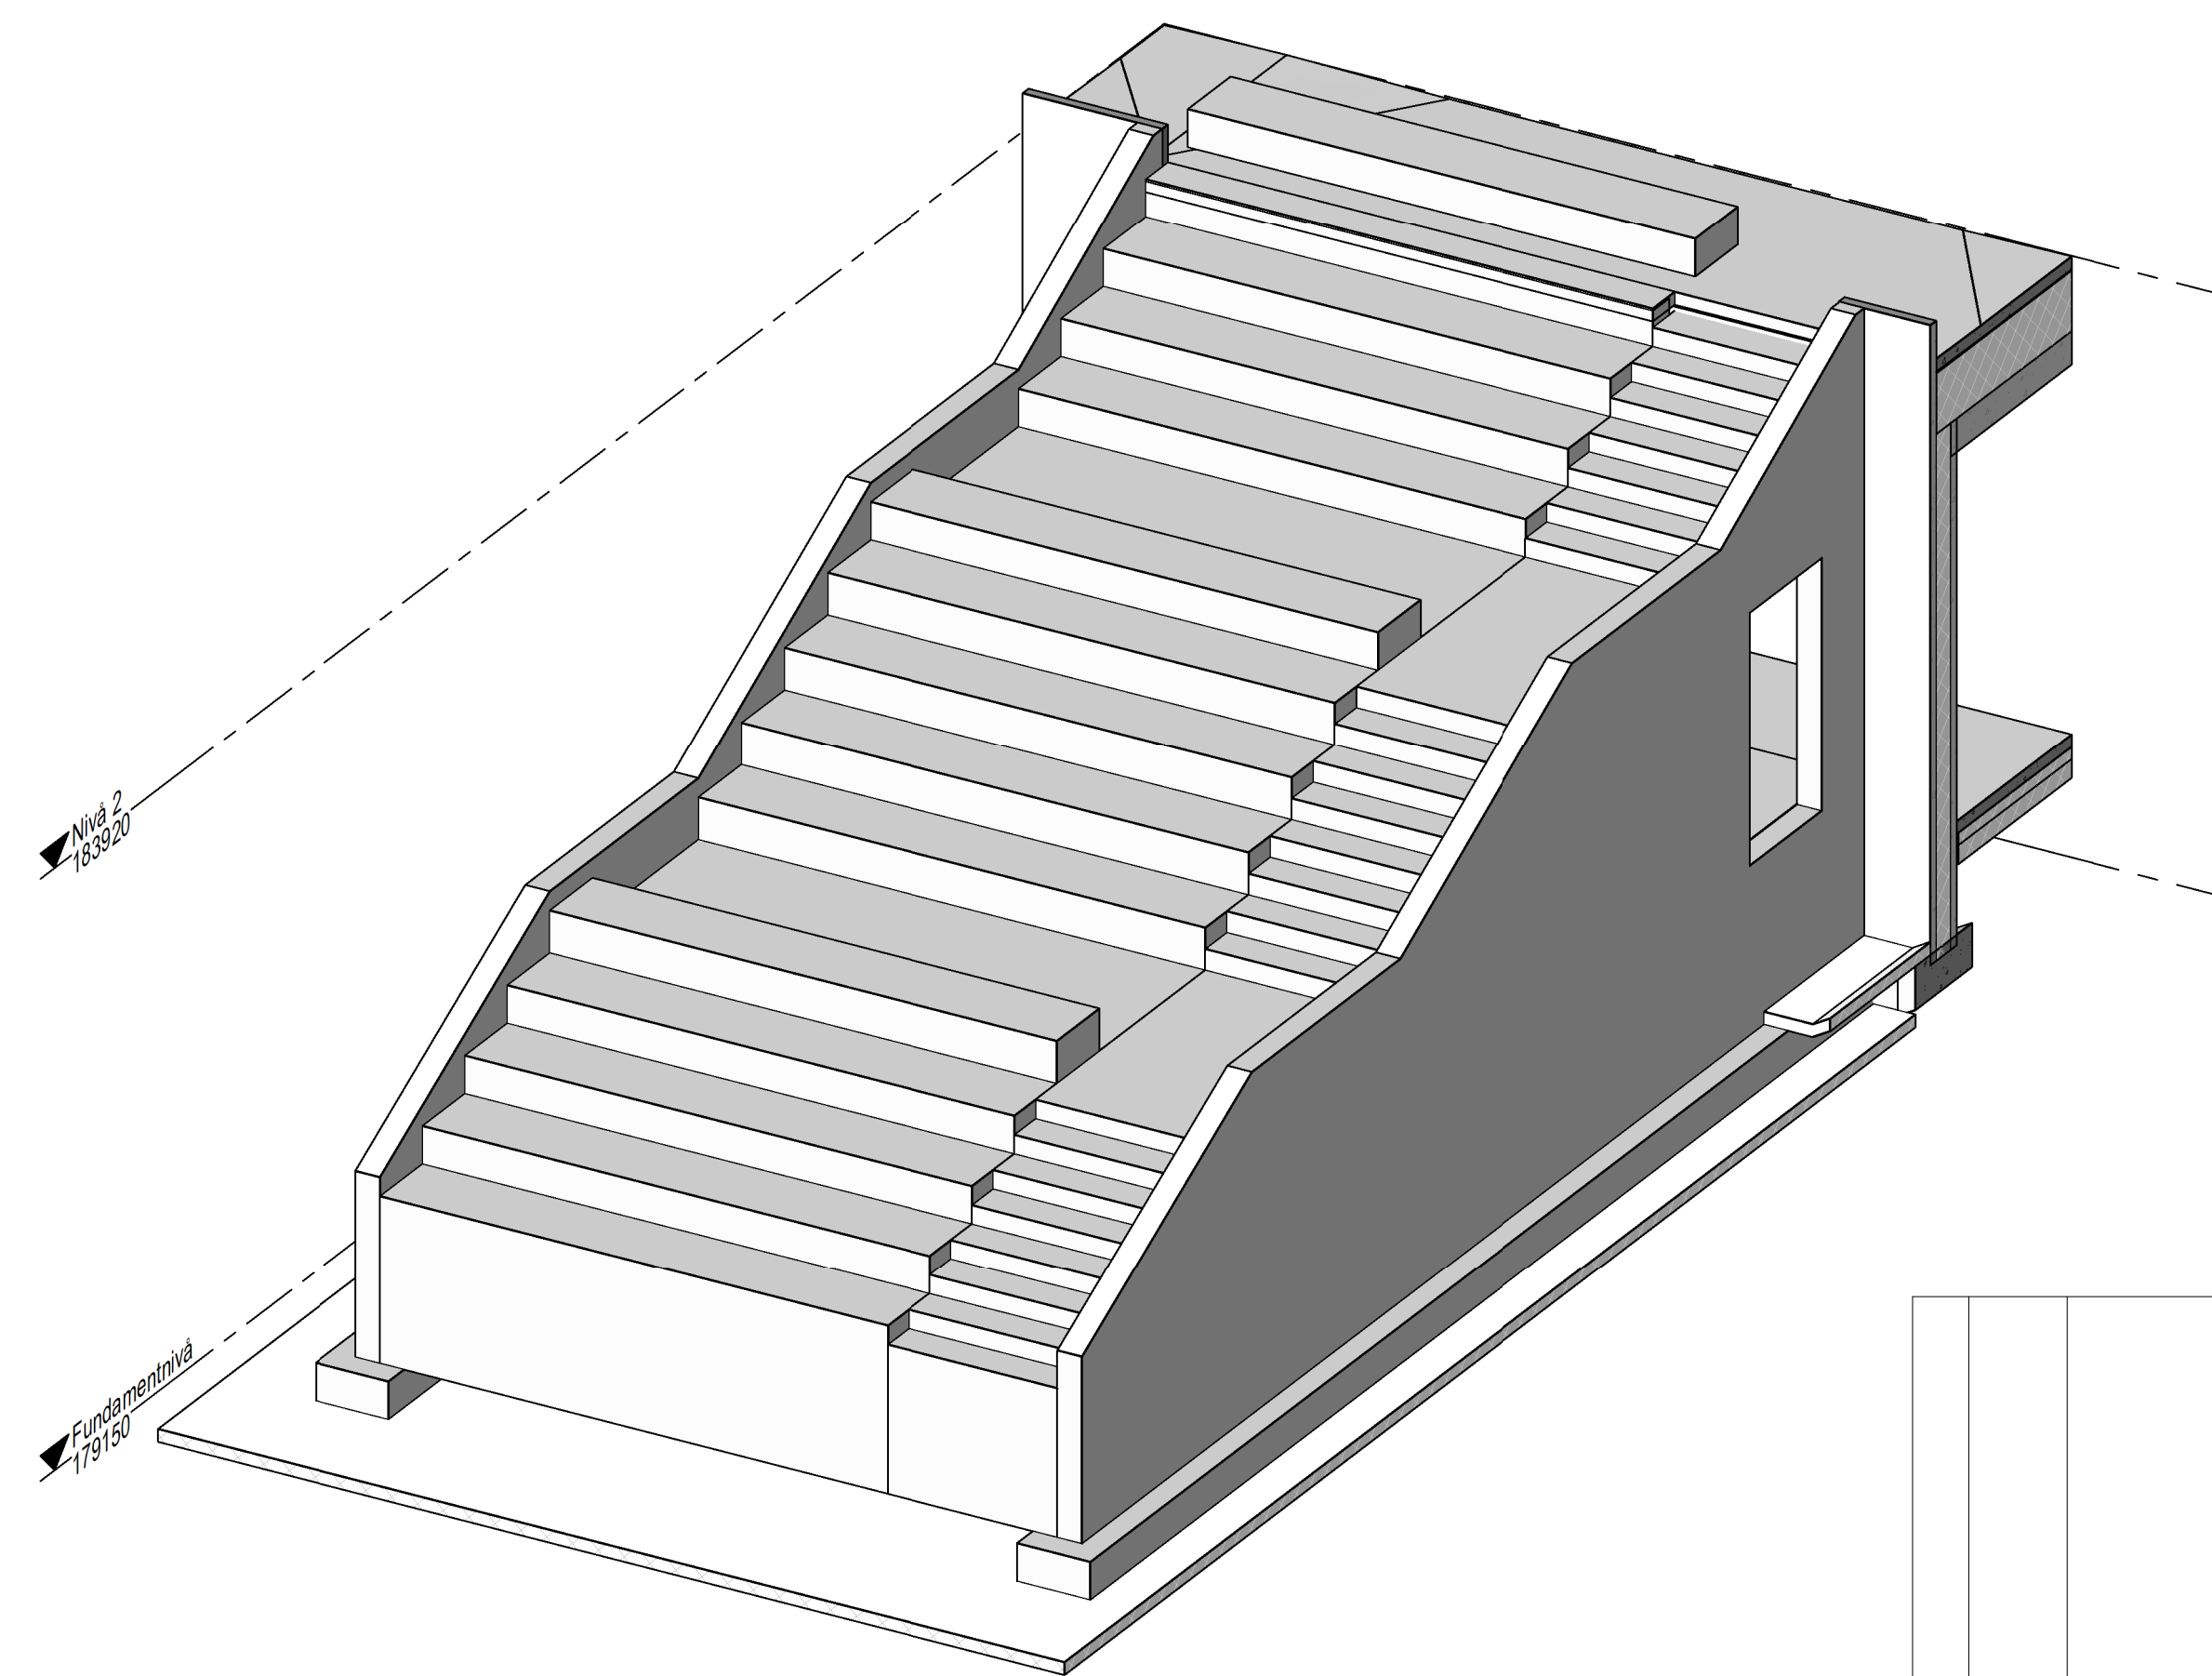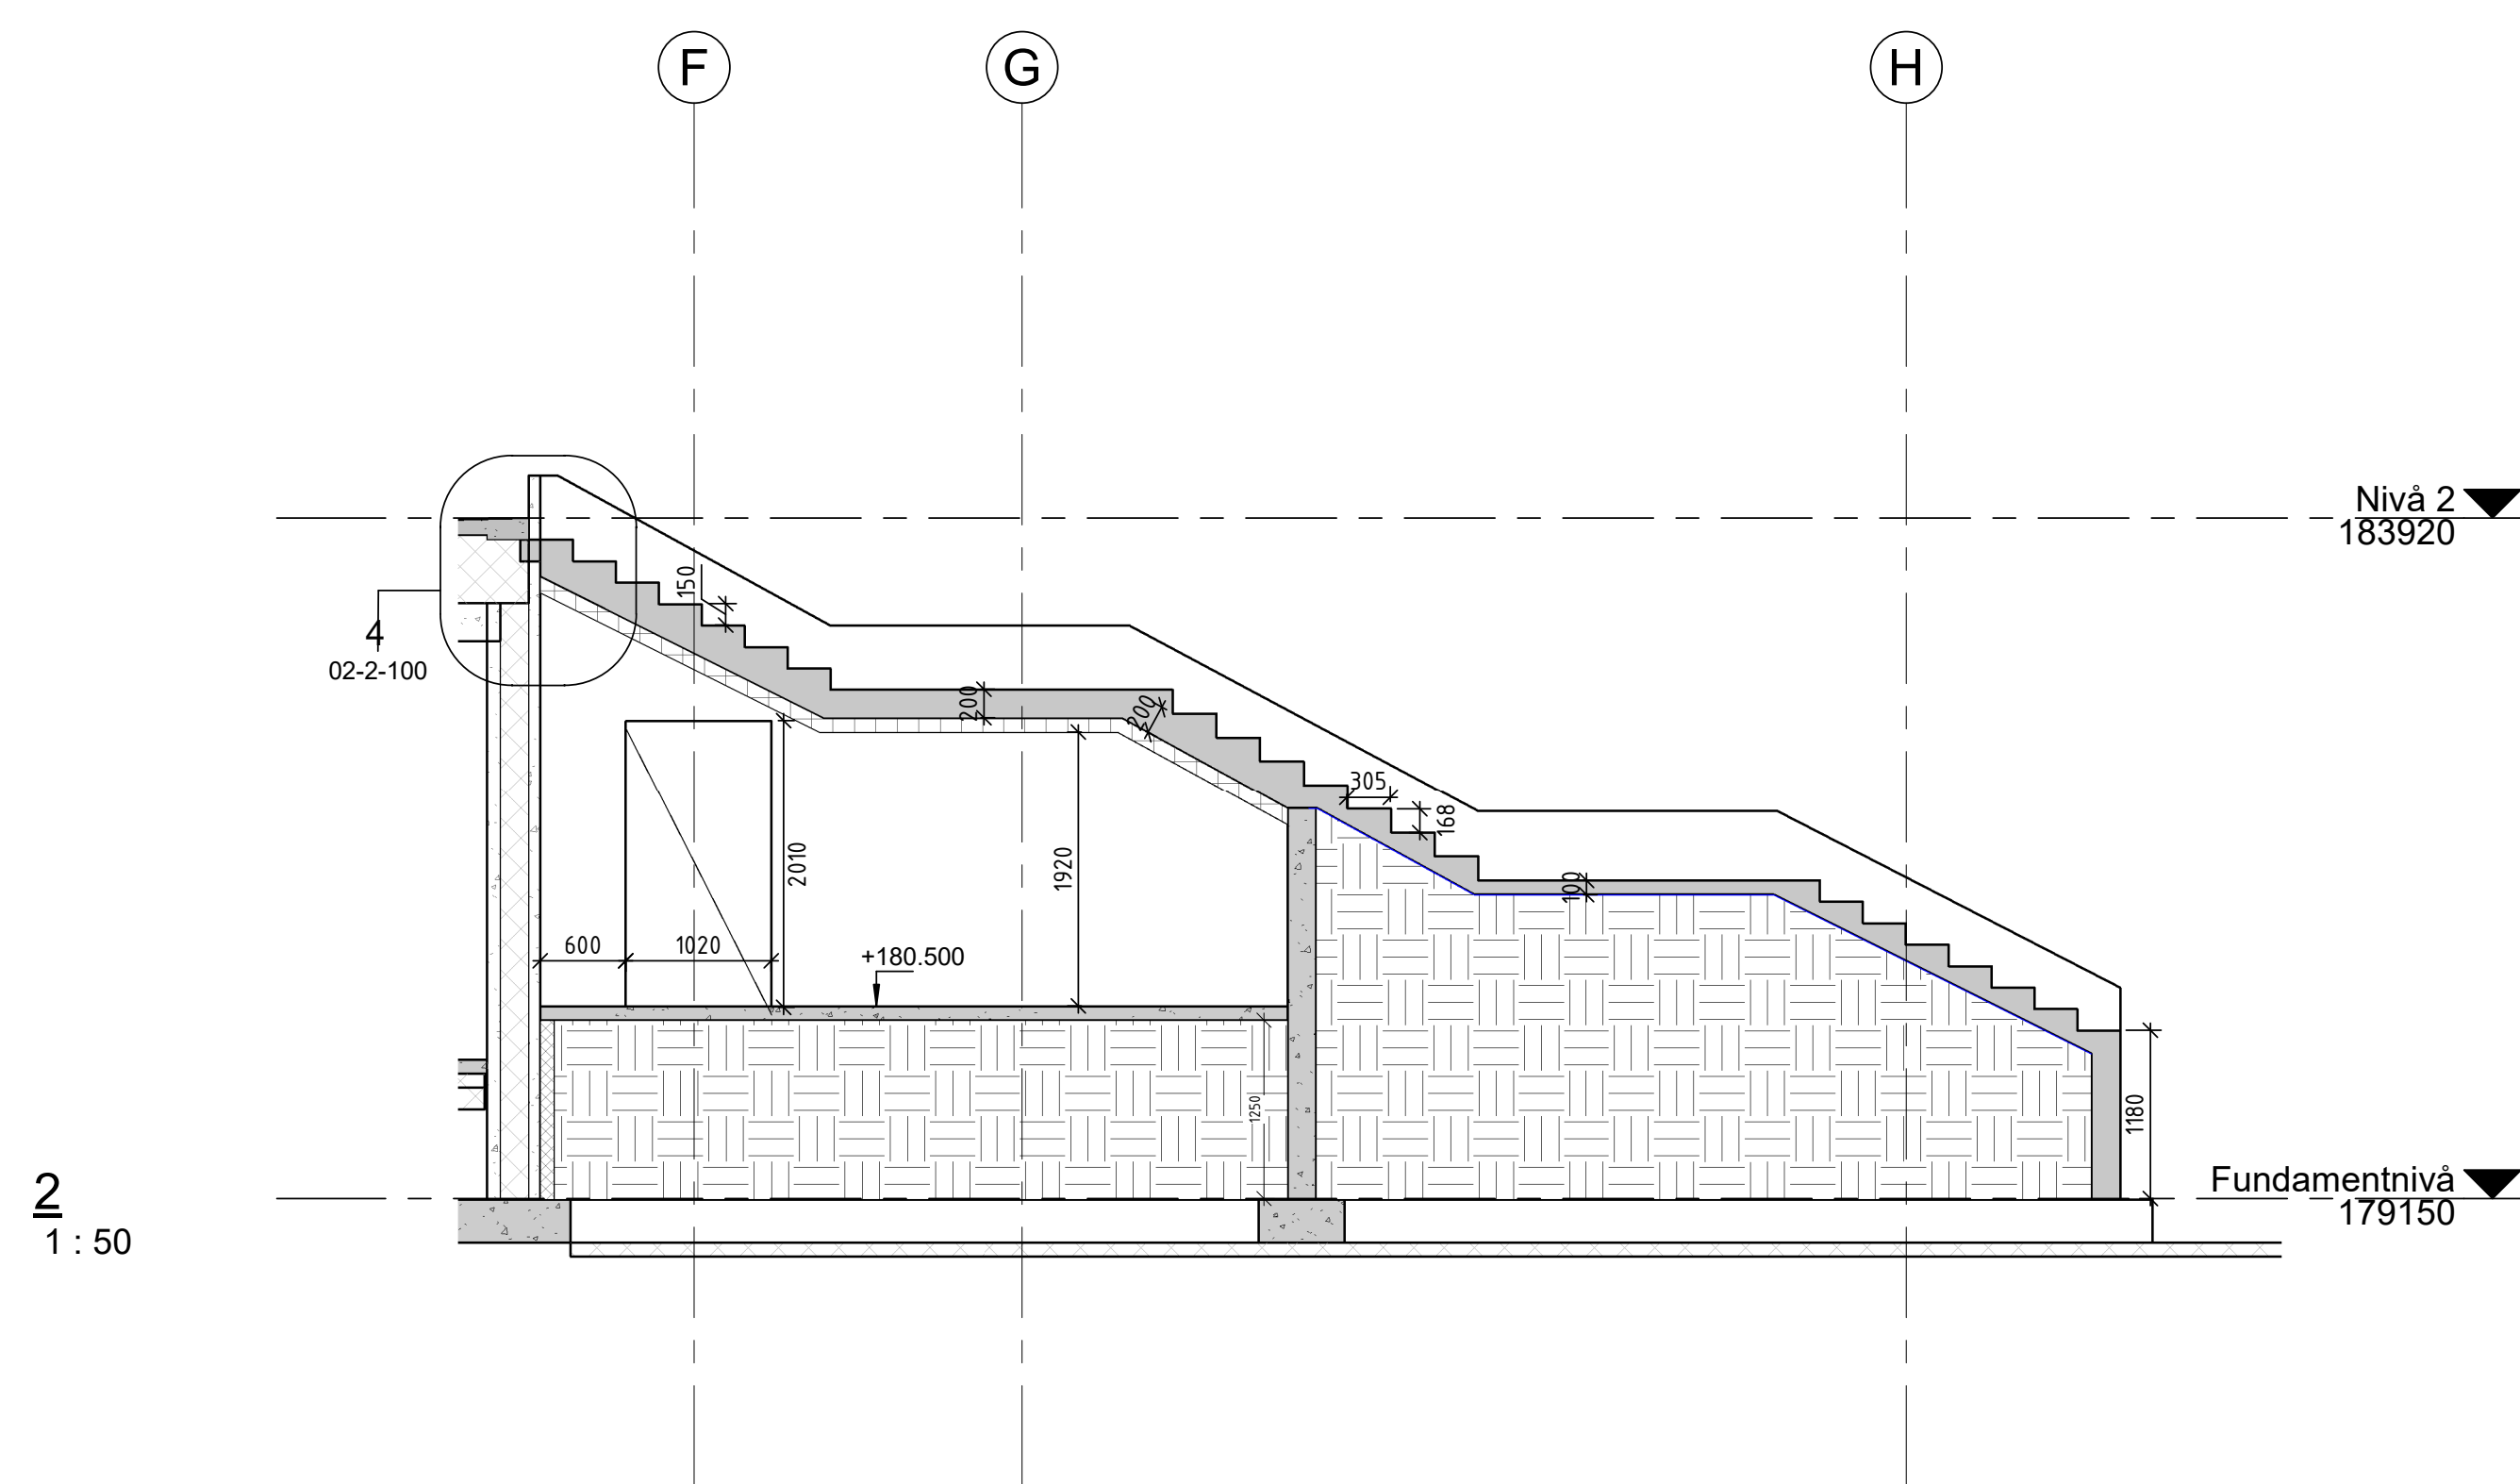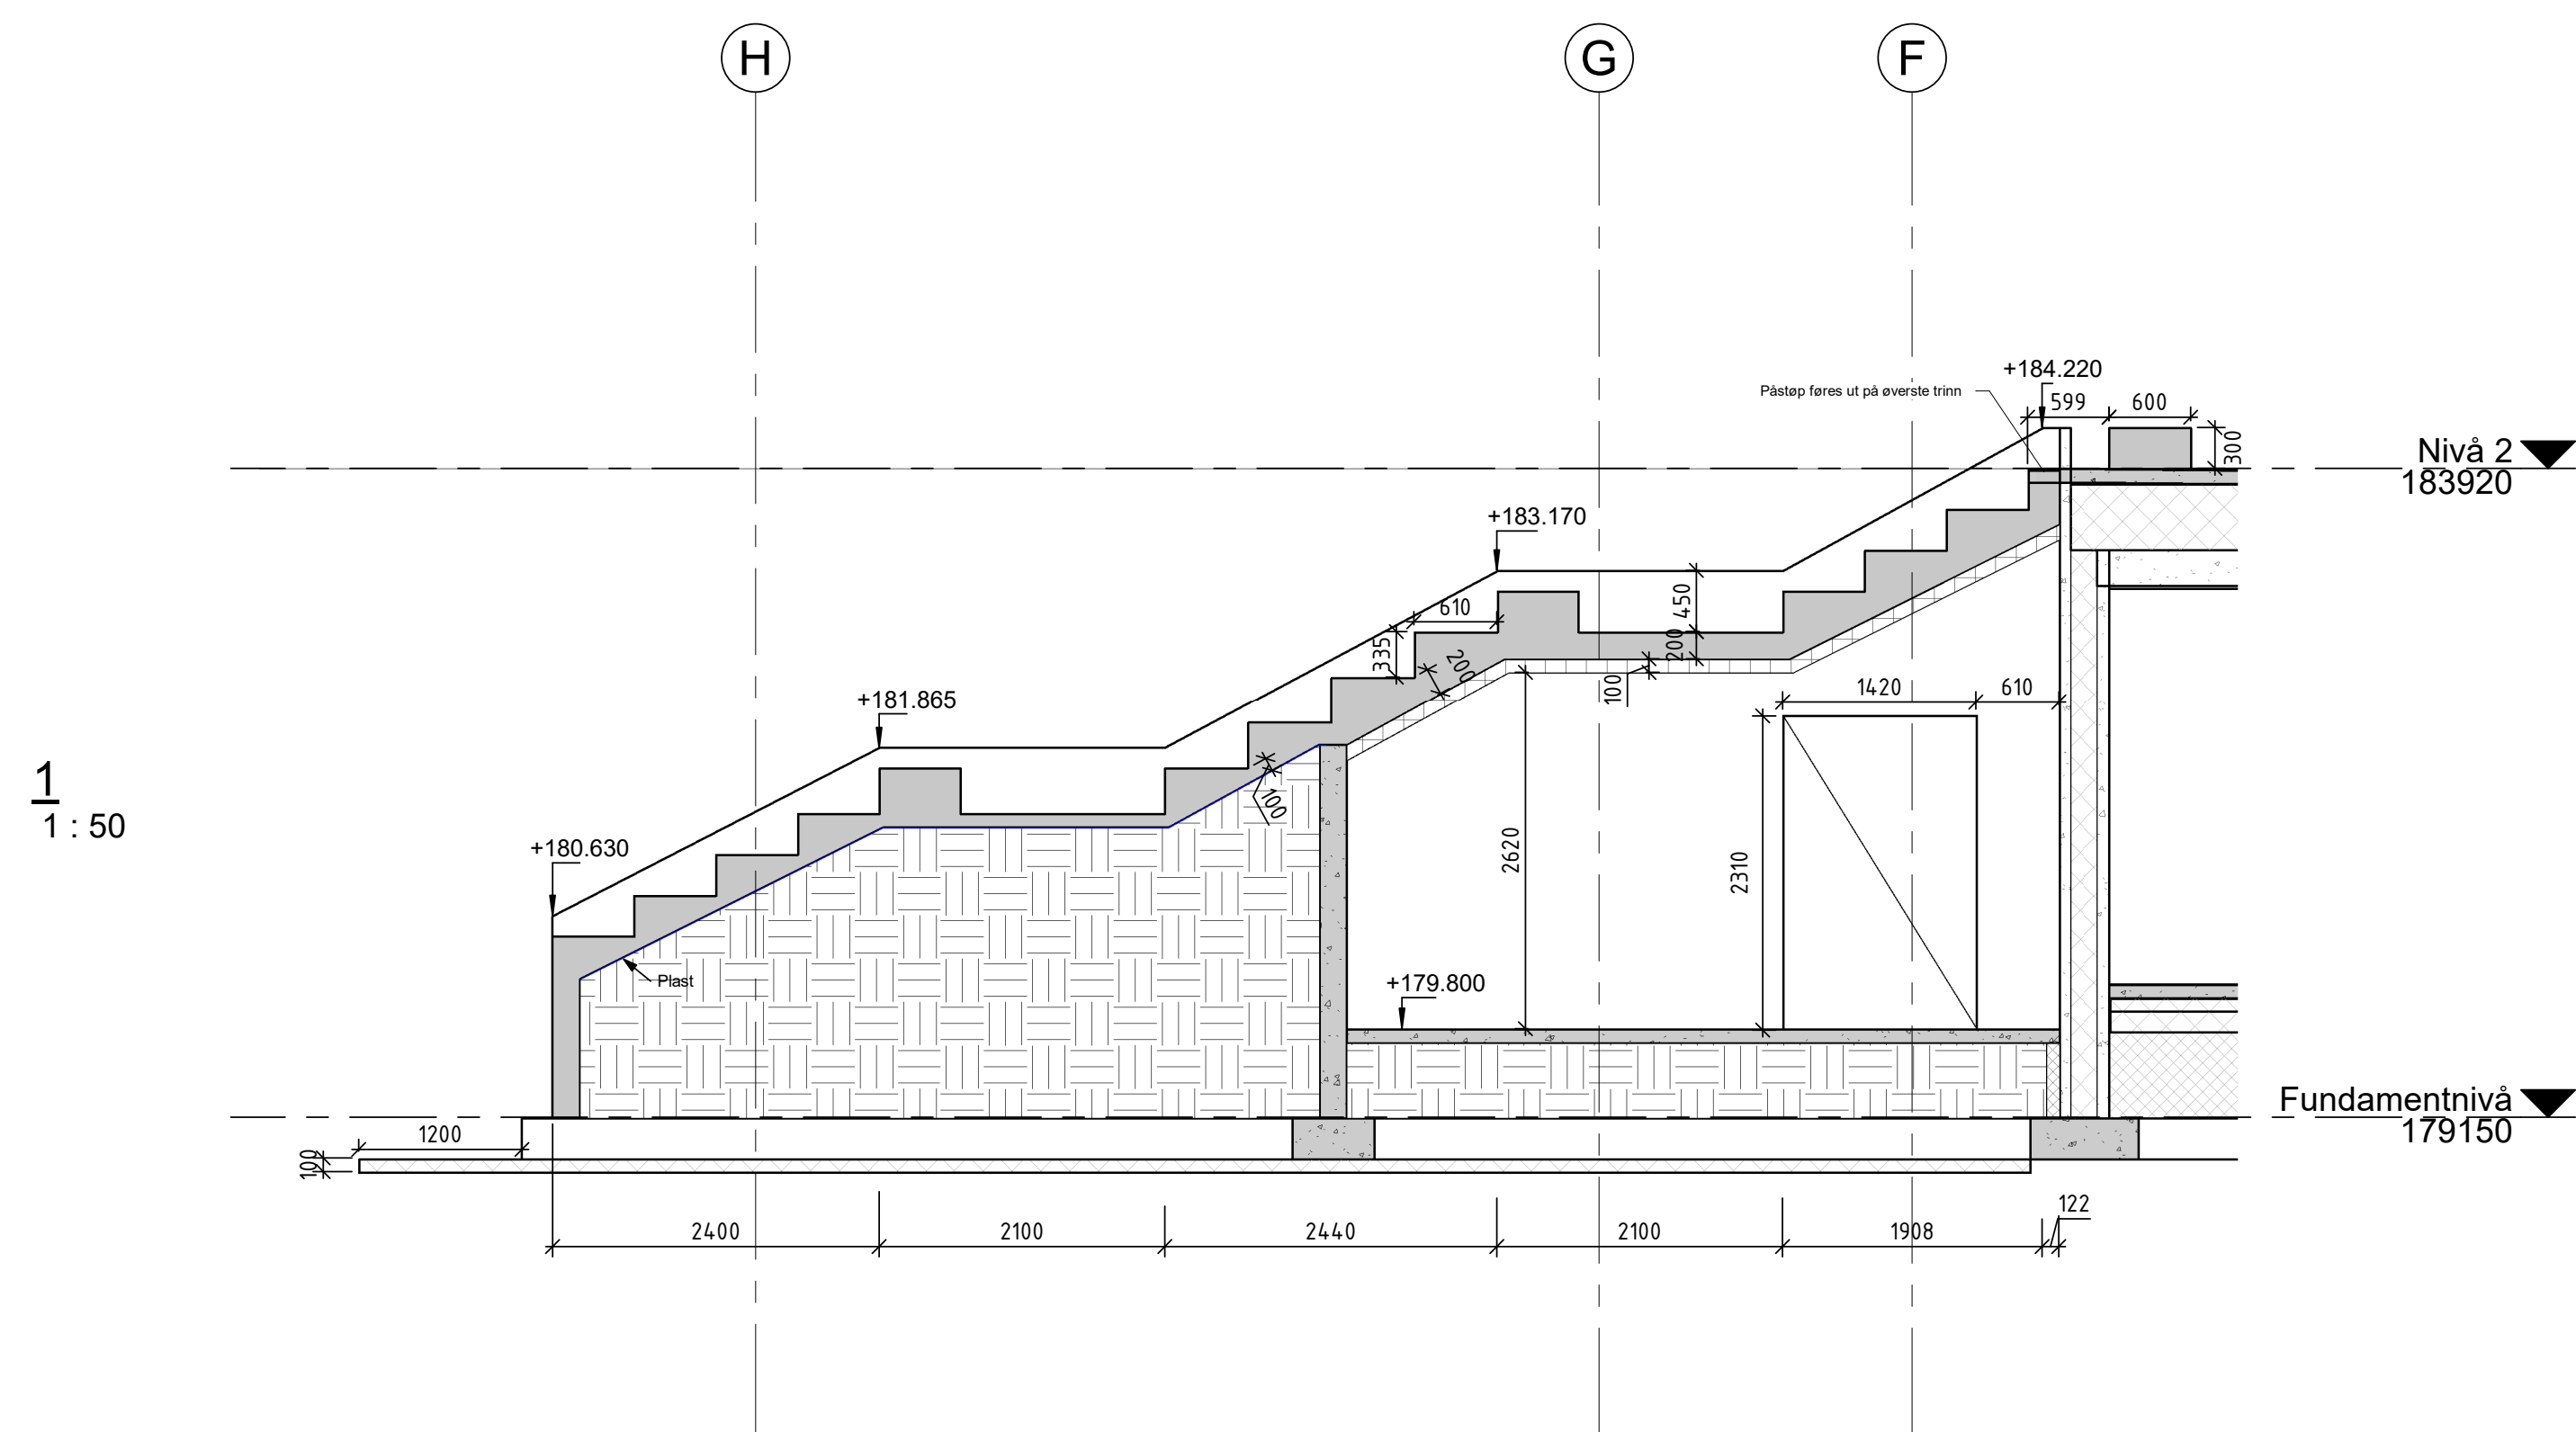

Rev	Dato	Tekst			Tegn. K
Målelokk:	Tegnninger:			Rev.:	
As indicated		02-2-100			

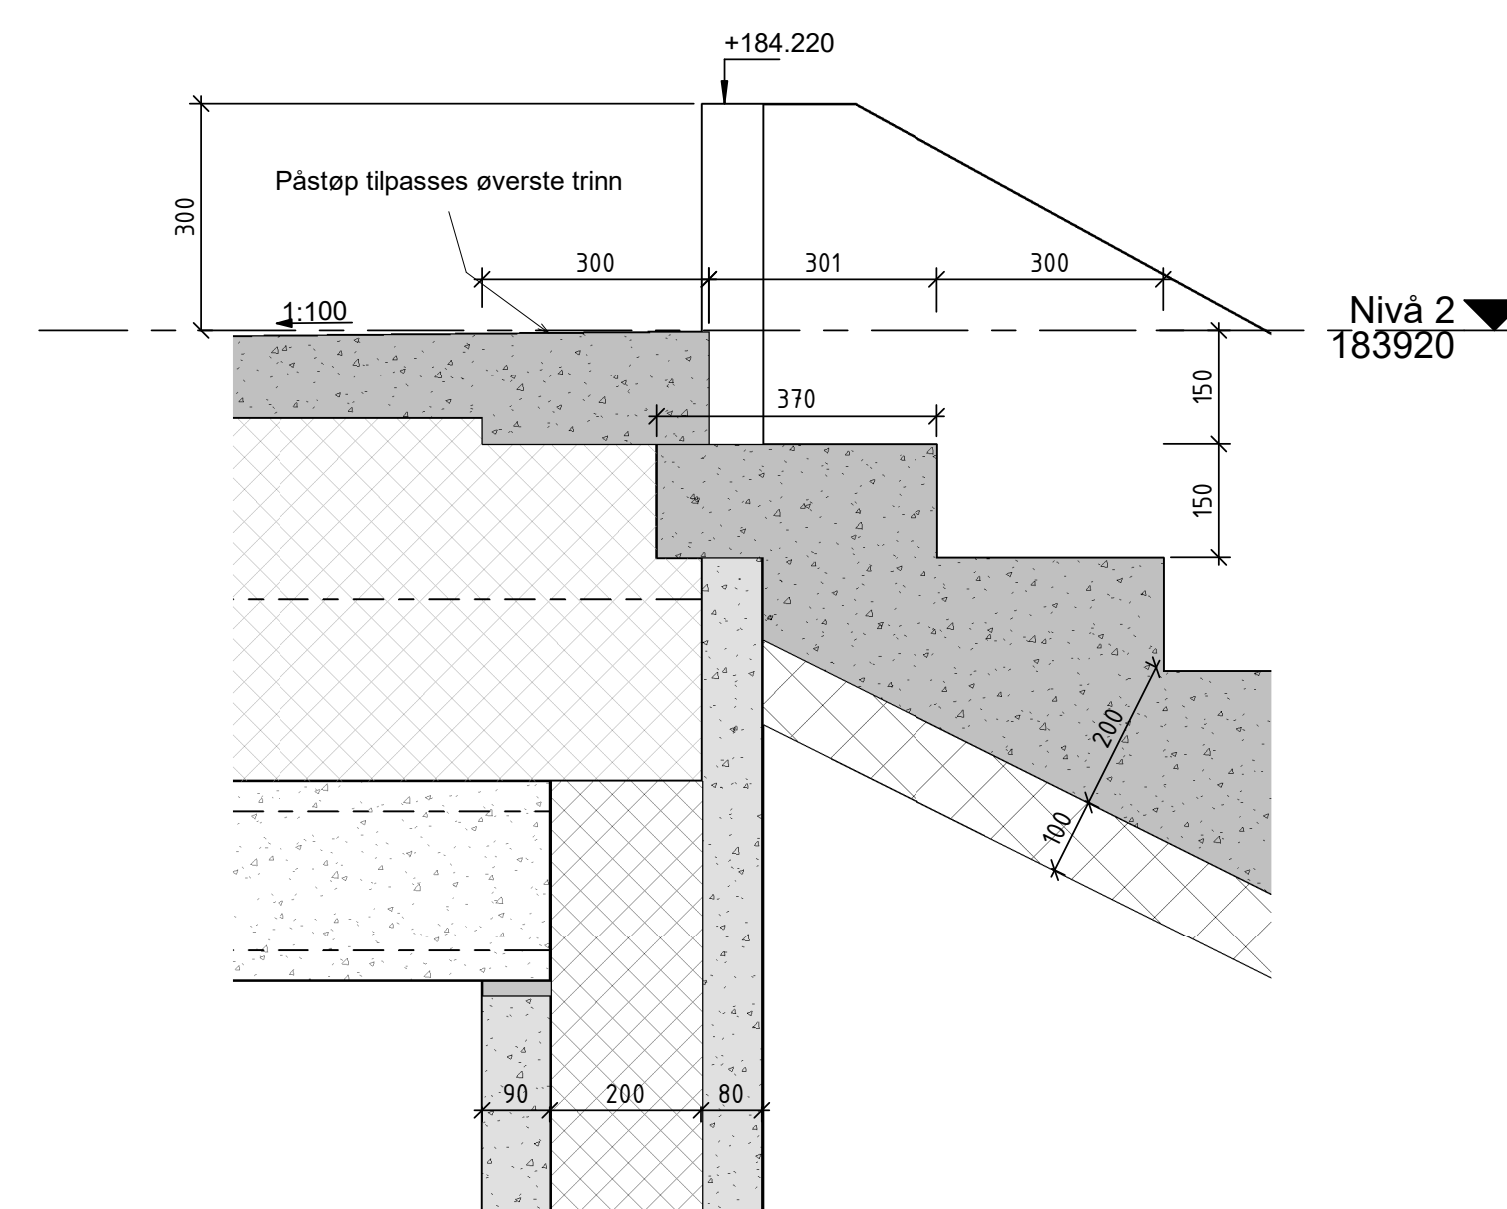

- ☐ ARK
☒ RIB
☐ RIV
☐ RIE
☐ LARK
☐ RIBr
☐ Annet



Lokaliseringsfigur

Oppdragsgiver:
Kongsvinger kommune


Prosjekt
Langeland Skole Tilbygg

Tegningsstatus
Tilbudstegning


Tegningsnavn
Utvendig Amfi

Dato:	Tegnet av:	Kontrollert av:	Format:	Rev. dato:
10.04.2021	TS	ØR	A1	

Målestokk:	Tegningsnr.:
As indicated	02-2-100

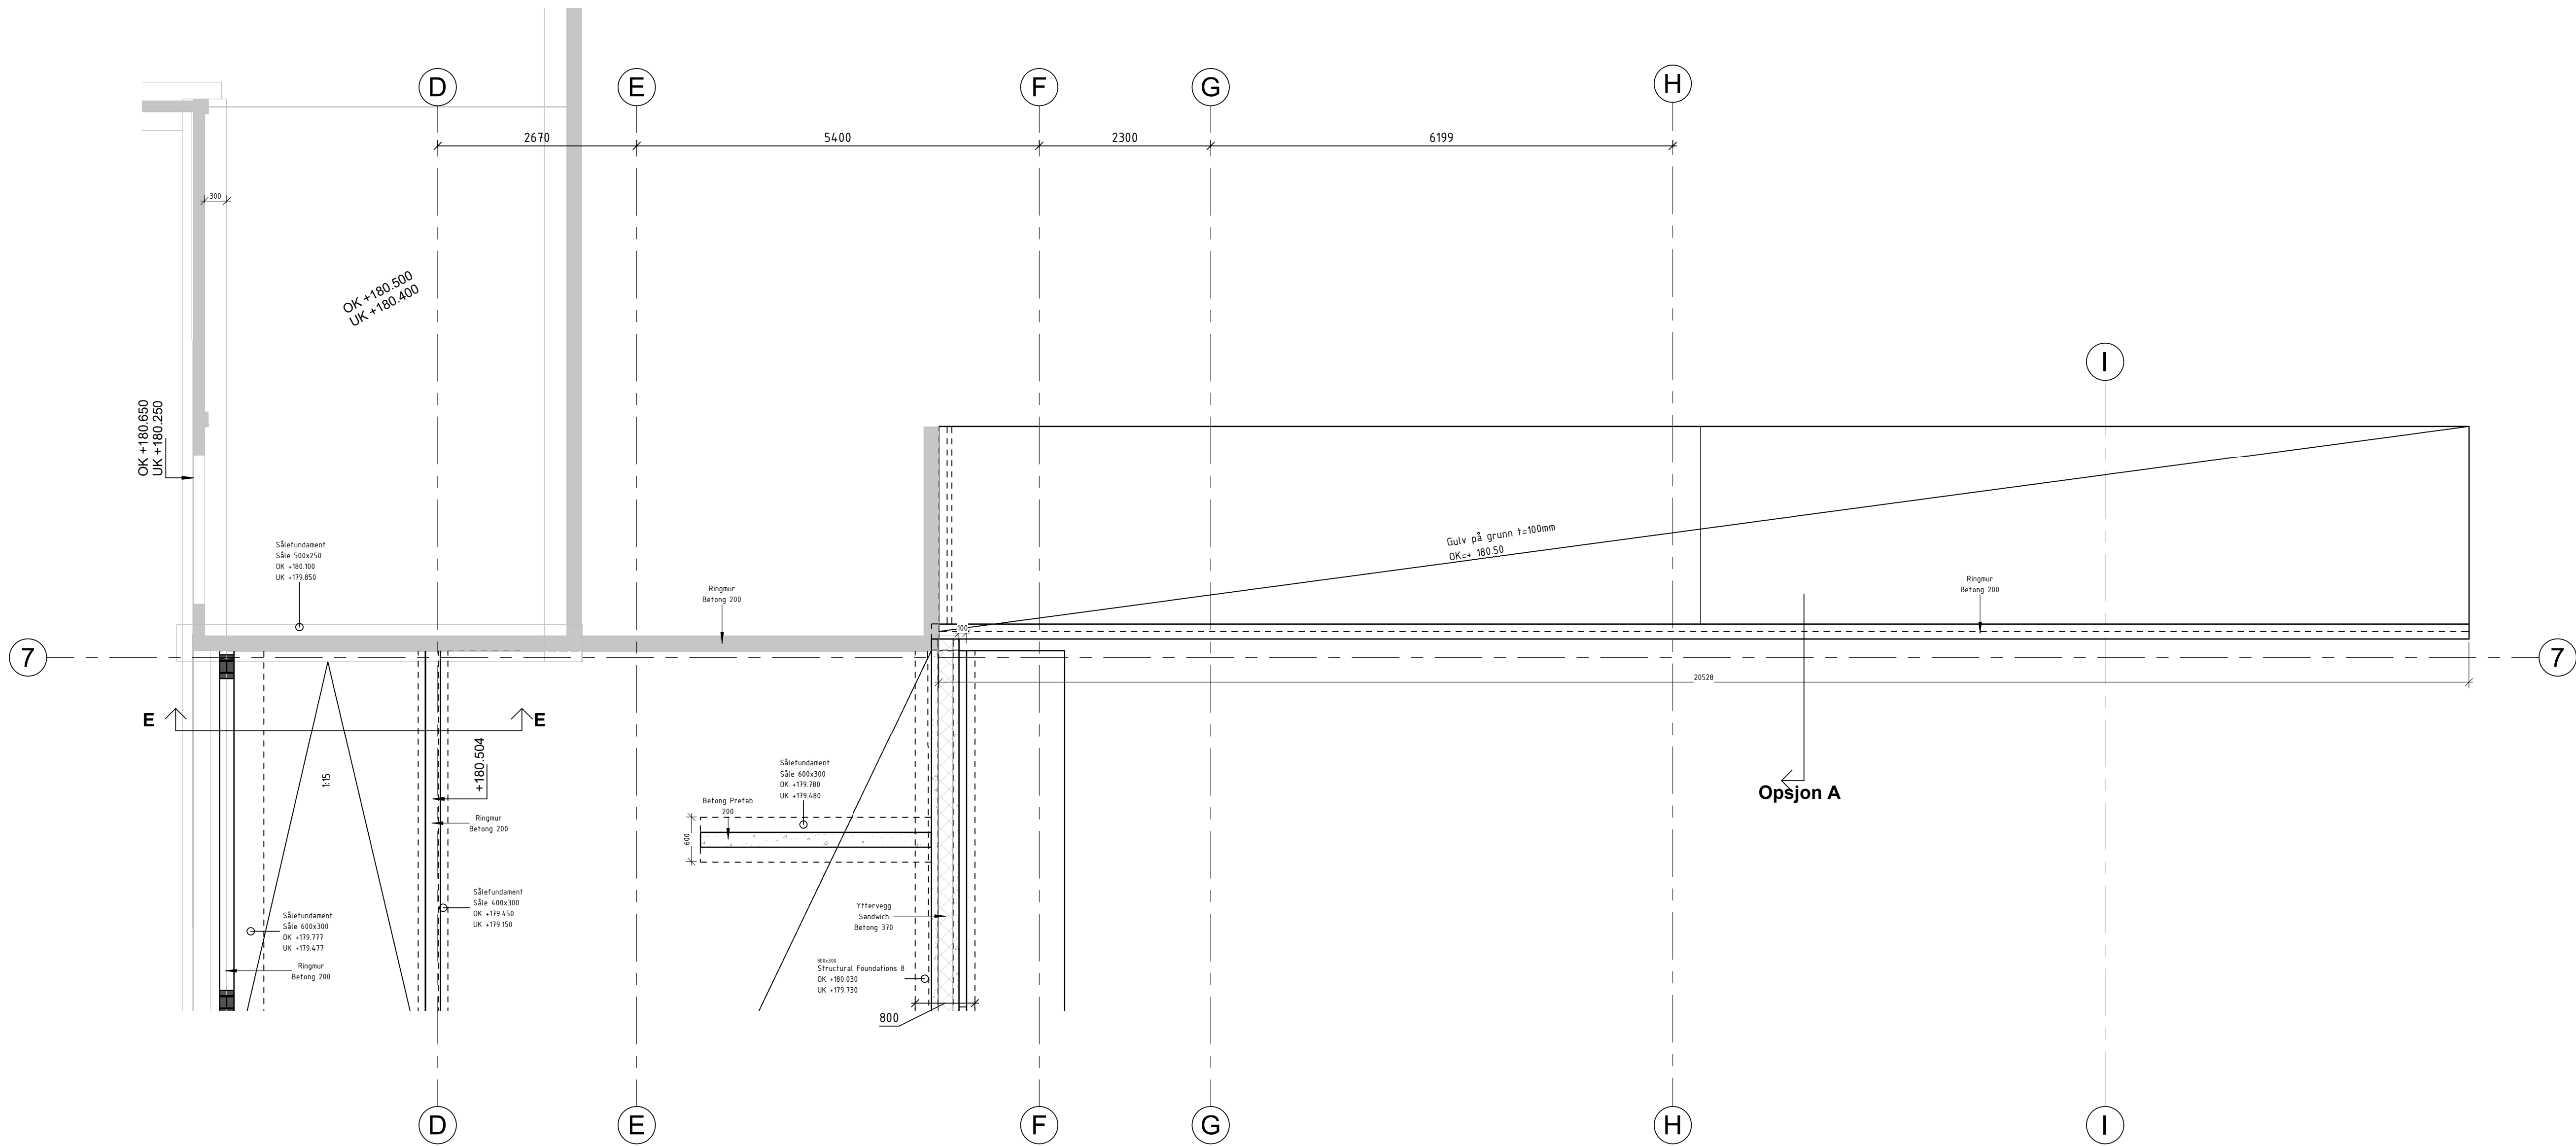

Fundamentnivå - Opsjon korridor
1 : 50

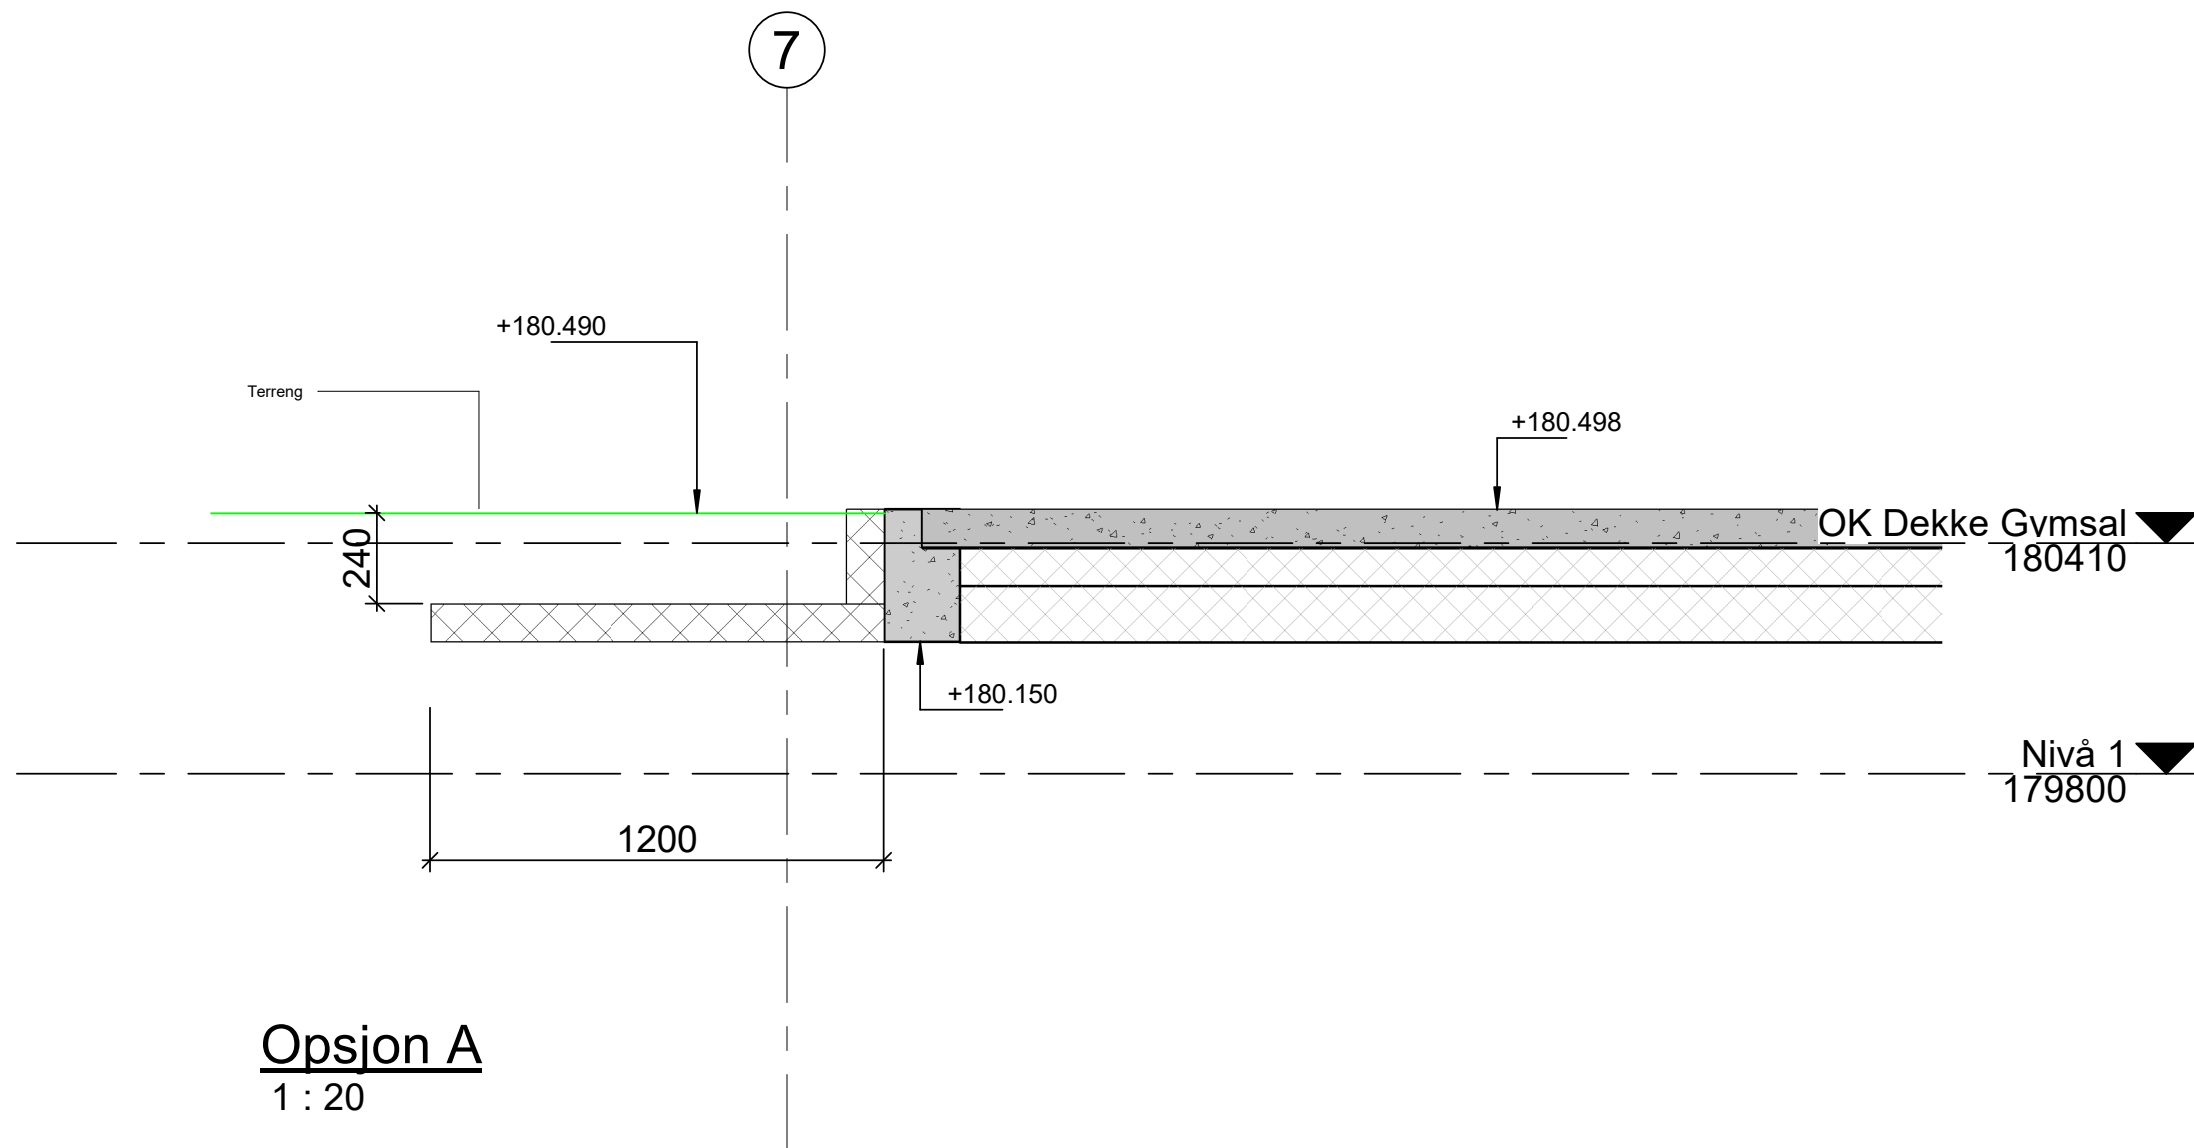

Opsjon A
1 : 20

Rev	Dato	Tekst	Tegn	Kont
Målestokk:		Tegningens:	Rev.:	
As indicated		01-6-003		

ARK

RIB

RIV

RIE

LARK

RIBr

Annet

PROSJEKTRÅD INNLANDET

Jernbanegata 16, P.Boks 700, 2204 KONGSVINGER,
Tlf.: 62 88 28 20, mail: post@prtas.no

Lokaliseringstegning:

Oppdragsnavn: Kongsvinger kommune				
Prosjekt: Langeland Skole Tilbygg	Prosjektnr.: 1842		Tegningsstatus: Tilbudstegning	
Tegningsnavn: Opsjon korridor Fundamentplan				
Dato: 10.04.2021	Tegnet av: TS	Kontrollert av: ØR	Format: A1	Rev. dato:
Målestokk: As indicated	Tegningens: 01-6-003		Rev.:	

P:\Lokale filer\Revit\Langeland RIB\RIB Langeland Sentrafil\Torgso95.rvt 10.04.2021 15:48:02