
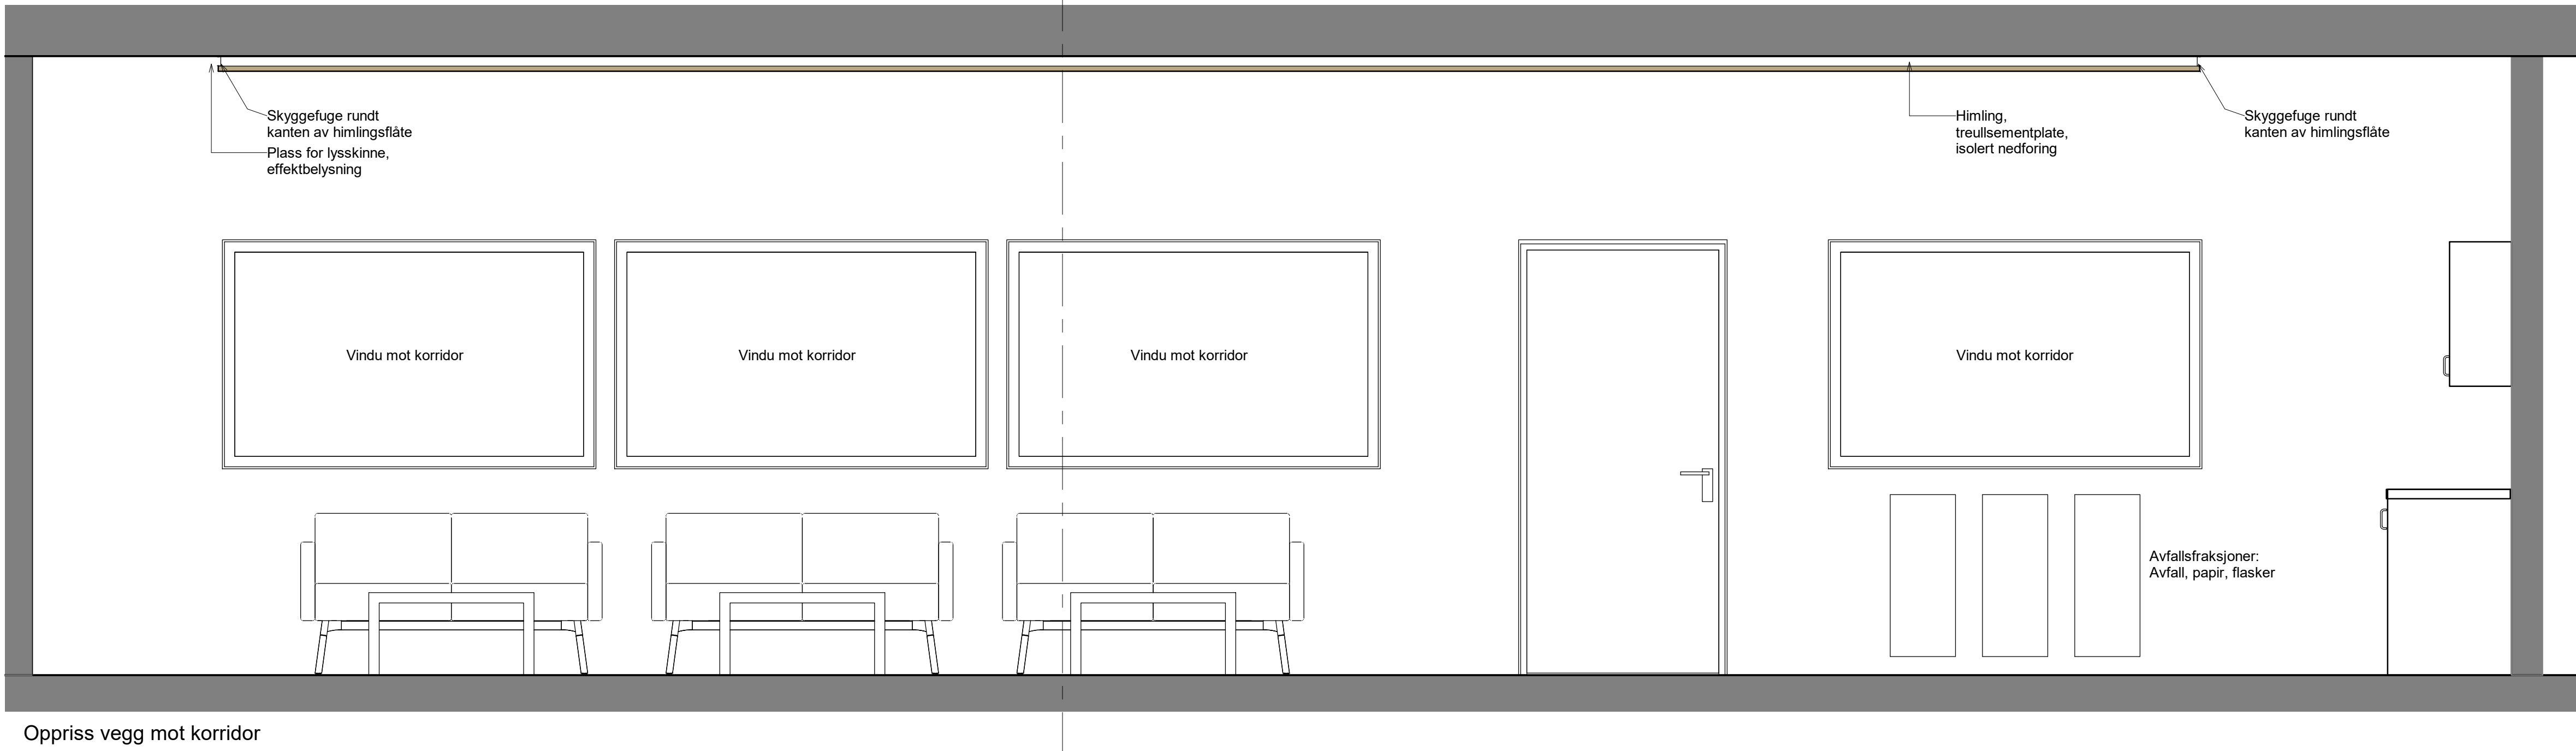


Se også XX_A_200_80_01 - Skjema plan oppholdsrom

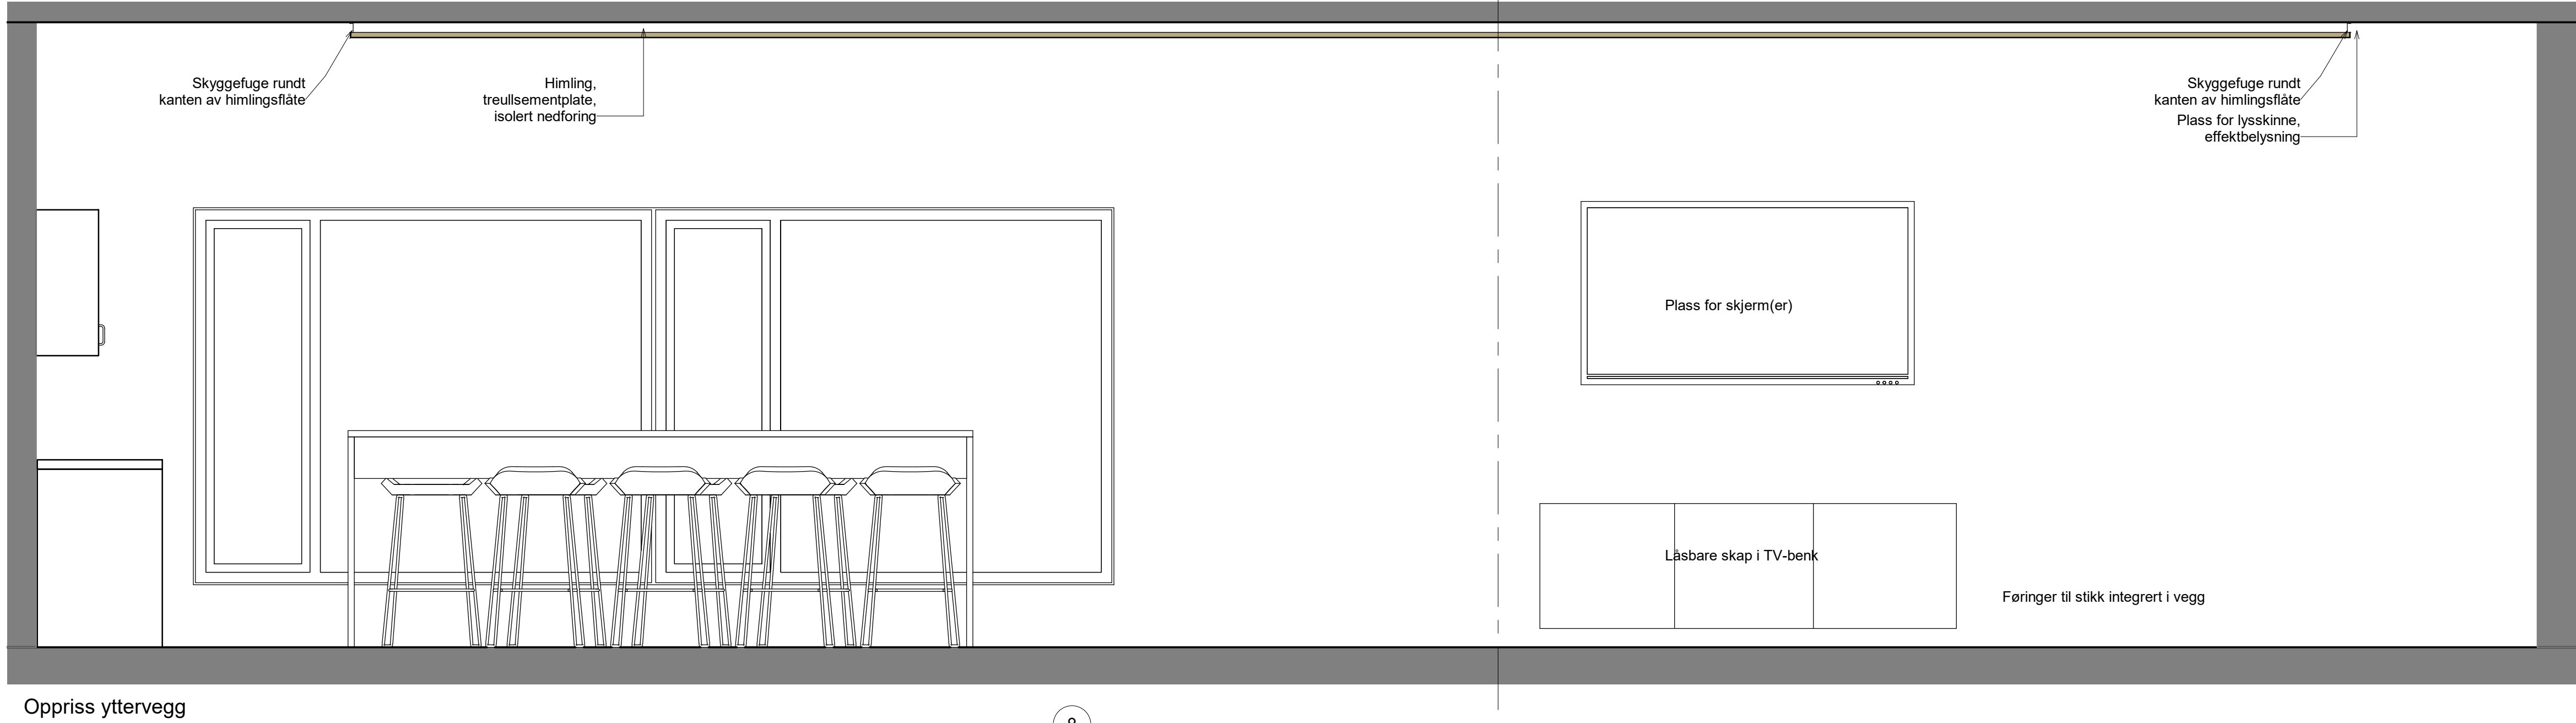

E	1	Tilbudsfase	01.02.2021	TL	ARR
Fase	Rev.nr	Beskrivelse	Dato	Sign	Kontroll
<div><div></div><div>FORSVARSBYGG</div></div>					
Prosjekterende					
<div><div></div><div>Multiconsult</div></div>					
PORSANGMOEN - NY KASERNE, TRINN 1			Målestokk	1 : 20/A1	
Skjema oppriss oppholdsrom			Prosjektnummer	100819	
			Dato	01.02.2021	Godkjent
			Sign.	TL	ARR
Tegningsnummer					
202051-xxxx			XX_A_200_80_02	E	1
Gradering	Inventarkode	Etasje	Fag	System	Tegn.type
			Løp.nr.	Fase	Rev.nr.