


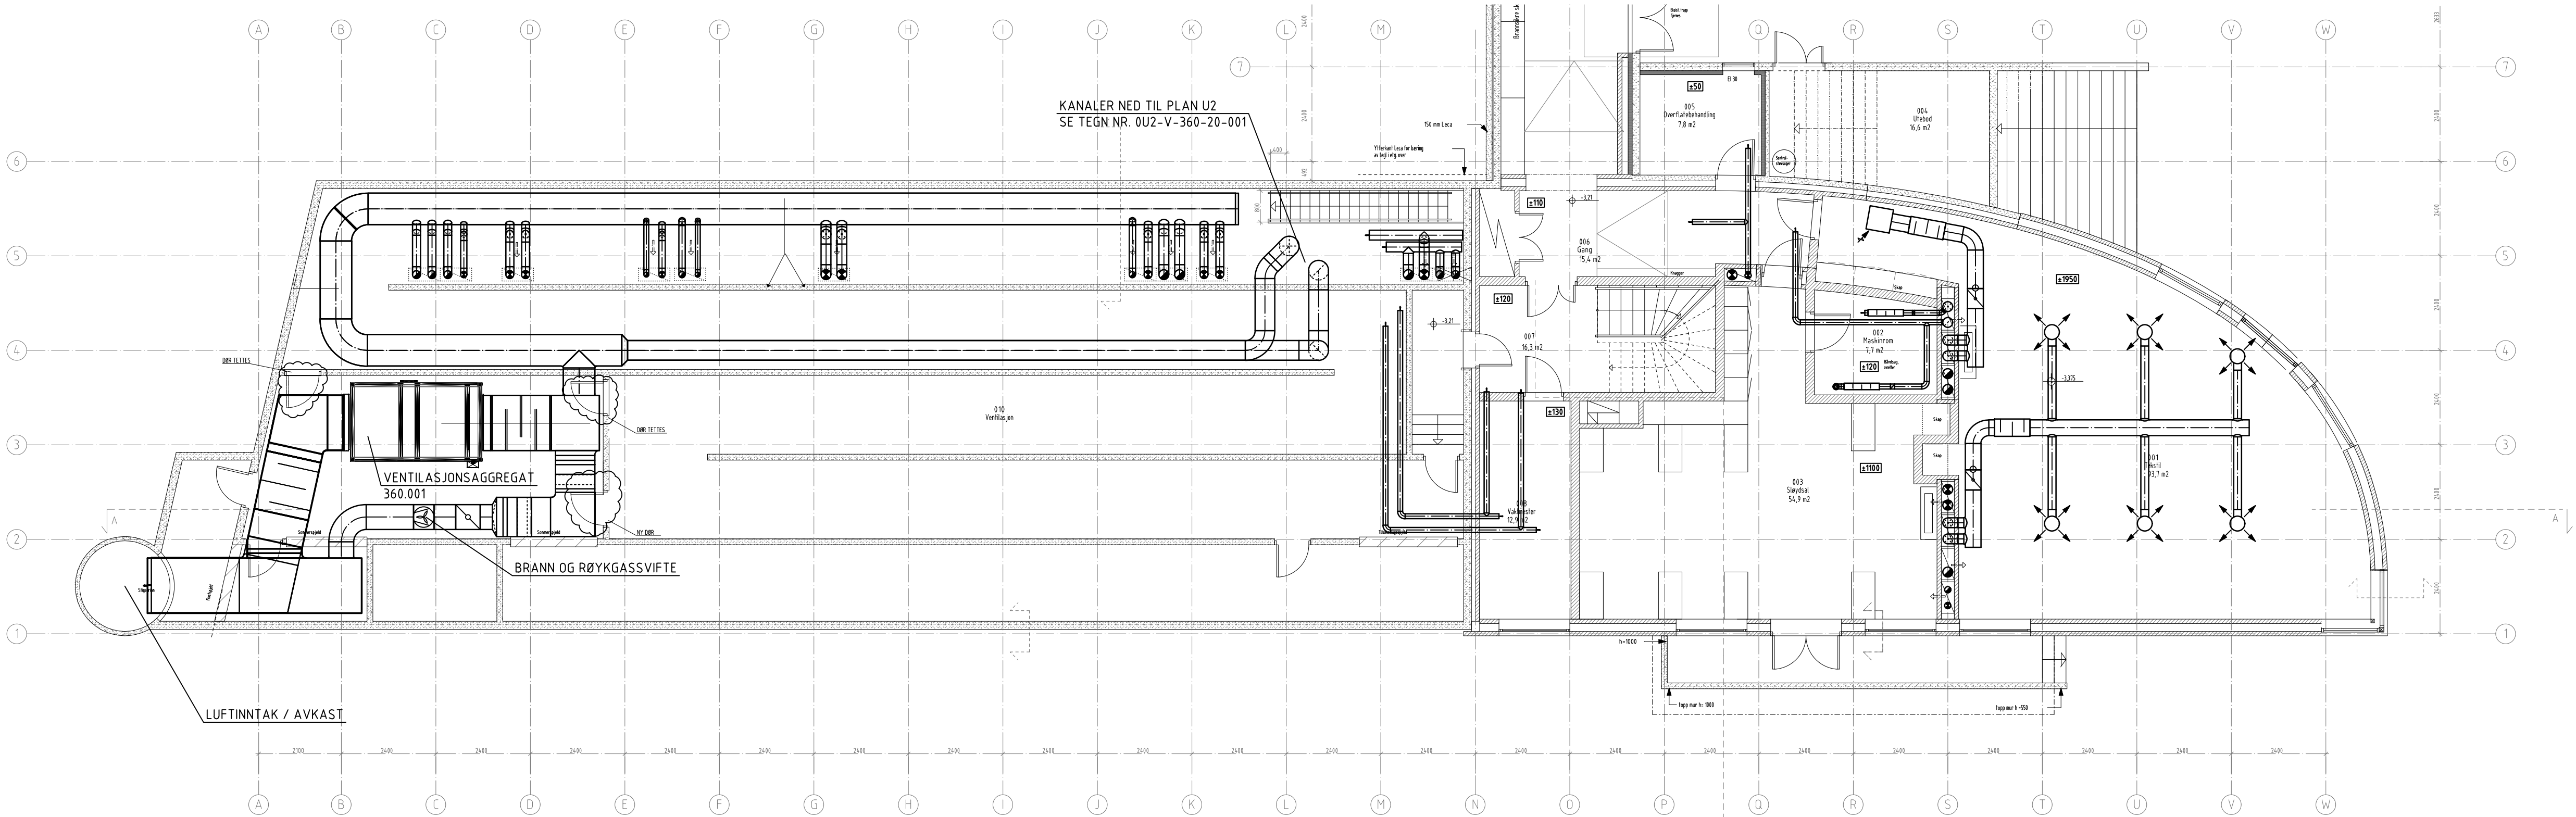

Rev	Endring	Tegnet	Kontr.	Dato
PROJ. NR.	ETG.	FAG	SYSTEMKODE	TYPE
0U1 - V - 360 - 20 - 001 - .				
TEGN.TITTEL				
Plan U1 etg. - Del B				
ARK : * v/ navn Mob: ** ** *				
RIV : EM TEKNISK AS v/ Dag K. Amundsen, Mob: 95 72 31 48				
Informasjon:				
Lokasjons fig.				
ARK. GRUNNLAG DATO: 2001-05-30				
Fase: TILBUDSTEGNING 2020-10-06				
Tilaksnavn: Holmestrand kommune				
OPDR. NAVN: Kjeldås skole Luftbehandlingsanlegg				
Plan U1 etg. - Del B				
PROJ. NR.	ETG.	FAG	SYSTEMKODE	TYPE
0U1 - V - 360 - 20 - 001 - .				
MALESTOKK:	FORMAT:	OPDR. NR.	TEGN.:	KONTR./ODR.:
1:100	A2L	2657	KAL	DKA
EM TEKNISK AS RÅDGIVENDE INGENIØRER VVS				
Danviksgata 24 3045 Drammen Tlf. 32 24 60 40 www.emteknisk.no E-mail: drammen@emteknisk.no				