


N:\5202966\5202966-BIM\VA_TIA\Min\5202966-Z-78-101-102-103.dwg - EKD - Plottet: 2021-03-02, 14:08:05, LAYOUT = Z-78-102 - XREF = 5202966-Eks-priv\VL_traetst PDF, 5202966-FKB-veg_SOSI, Dwg fra NP2\05_Basistdata_3972_FKB-Byggrinnlegg_SOSI, 5202966-Eks-VA_2020-04-16

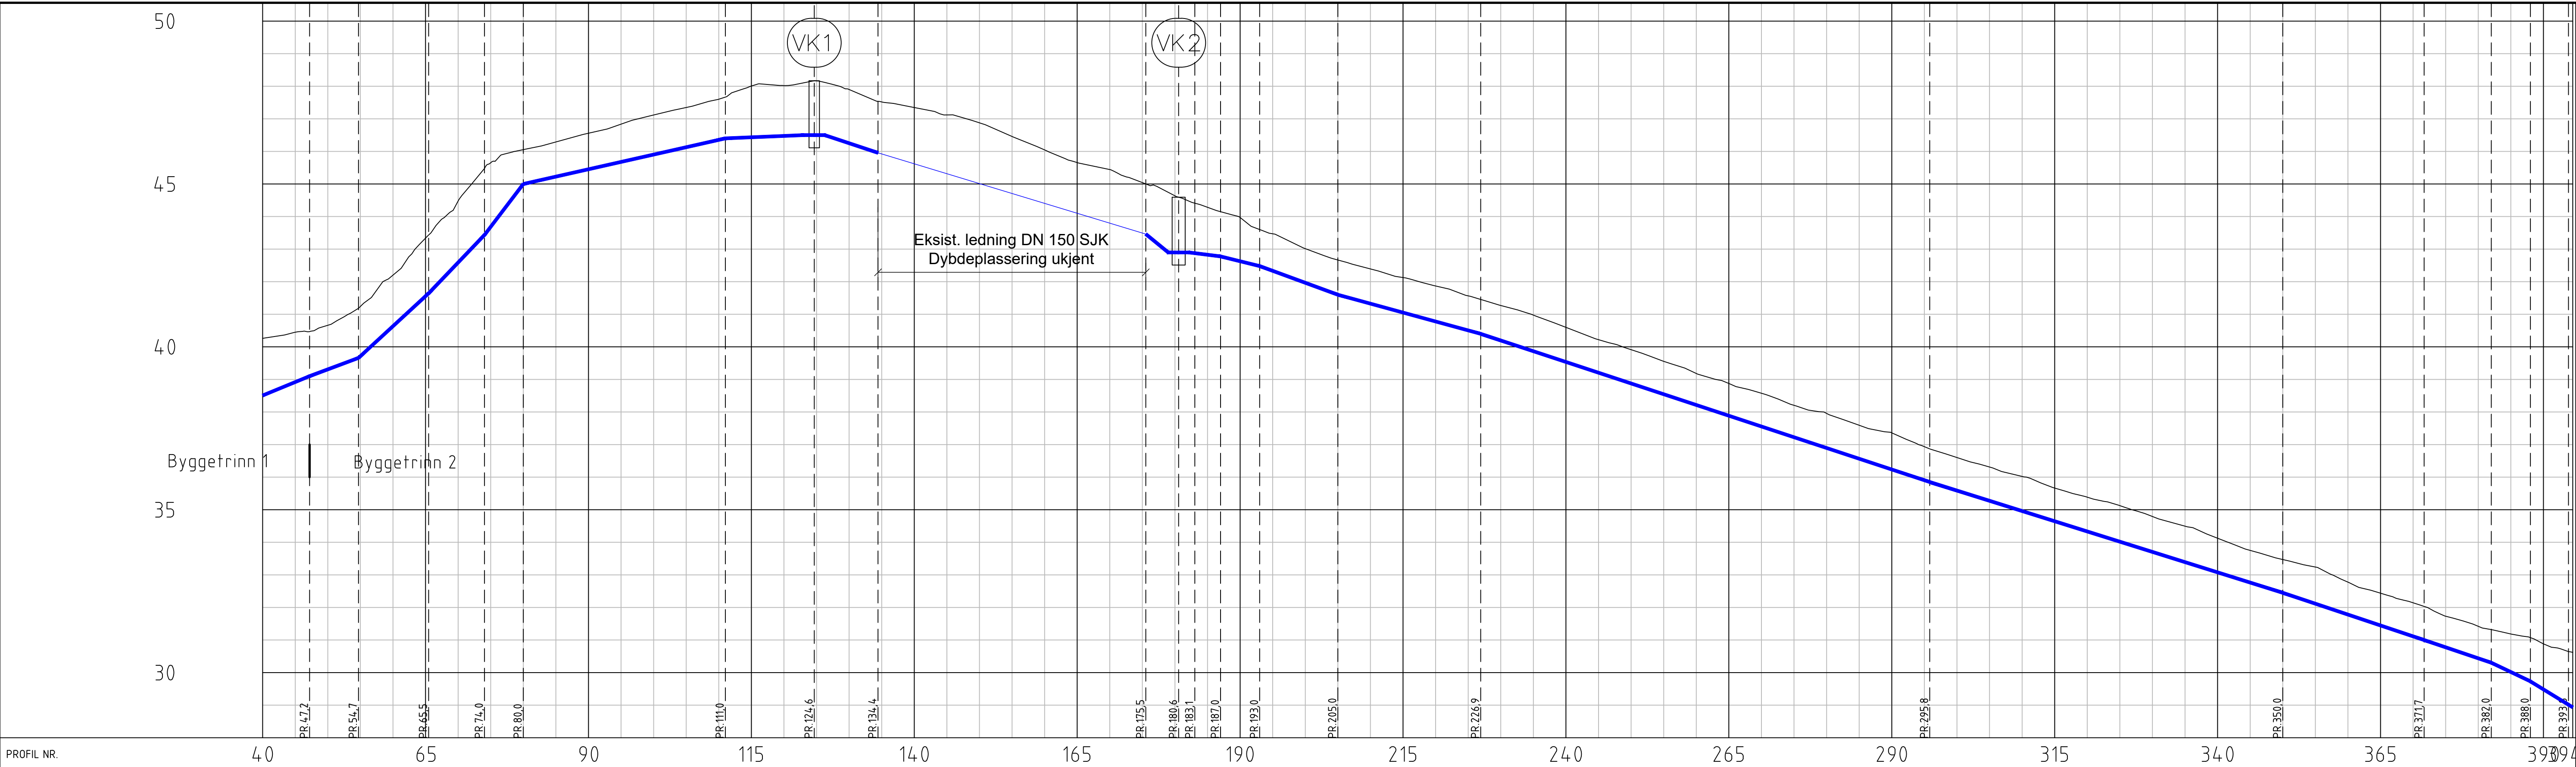

Grunneier	
Markslag	
Grunnforhold	
TERRENG H/TOPP VEGDEKKE		40,26	40,45	40,66	41,24	42,20	43,34	44,48	45,65	46,05	46,29	46,56	46,84	47,12	47,35	47,60	48,01	48,02	48,17	47,90	47,52	47,35	47,12	46,88	46,46	46,04	45,66	45,44	45,04	44,64	44,28	43,97	43,47	43,01	42,67	42,39	42,13	41,87	41,57	41,27	40,97	40,60	40,22	39,91	39,55	39,18	38,88	38,58	38,21	37,96	37,59	37,36	36,94	36,60	36,31	36,02	35,66	35,39	35,13	34,79	34,49	34,12	33,75	33,47	33,24	32,78	32,44	32,14	31,73	31,42	31,19	30,88	30,62	
Hor.vinkelpunktavstand i m		12,2	7,5	10,8	8,6	6,0		31,0	13,6	9,8	4,2	5,9	4,4	4,6		14,0		11,0		5,0	2,5	3,9	6,0	12,0		21,9							21,9	