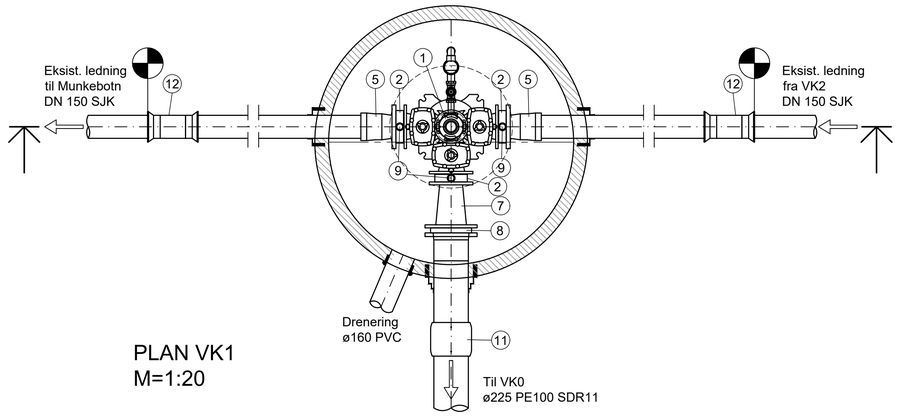



PLAN VK1
M=1:20

RØRDELSLISTE


POS	DIM	BETEGNELSE	BYGGEL mm	ANT. stk.
1	150/150	Ventil T-rør m/brannventilavstikk og serviceventiler	620/310	1
2	150	Mellomring m/1½" avstikk	50	3
3	100	Sluseventil m/ratt	190	1
4	100	Brannventil m/frostsikker hette		1
5	150	Flensemuffe		2
6	100	Mellomring m/1½" avstikk	50	1
7	200/150	Flenseovergang	300	1
8	225/200	Krage og løsflens		1
9	1½"	1½" kuleventil m/ hendel og plugg		3
10	1½"	1½" luftventil m/stengeventil		1
11	225	Elektromuffe		1
12	150	Skjøtemuffe, type Express		2
13	100	Flenserør	200	1

MERKNADER:

- Forankring av ledningsarmatur i kum utføres i h.t. VA-miljøblad nr. 112.

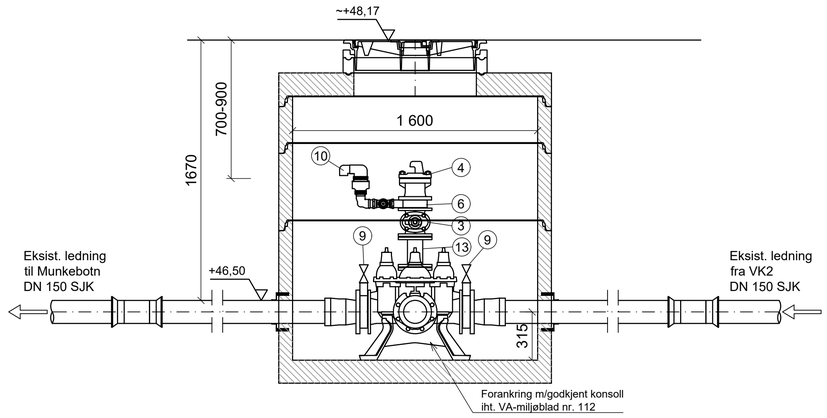

SNITT VK1
M=1:20

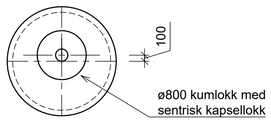

UTSPARINGSPLAN
TOPPLATE
M 1:50

Rev.	Dato	Beskrivelse	Utarbeidet	Fagkontroll	Godkjent
F01	2021-03-02	For anskaffelse	EKD	STH	THH

Dette dokumentet er utarbeidet av Norconsult AS som del av det oppdraget som fremgår nedenfor. Opphavsretten tilhører Norconsult AS. Dokumentet må bare benyttes til det formål som oppdragsavtalen beskriver, og må ikke kopieres eller gjøres tilgjengelig på annen måte eller i større utstrekning enn formålet tilsier.

BERGEN KOMMUNE

Målestokk (gjelder A1): 1:20, 1:50

Vannledning Åsaneveien

Vannkum VK1
Plan og snitt

Norconsult

Oppdragsnummer	Tegningsnummer	Revisjon
5202966	Z-78-121	F01

"N:\5202\9\5202966\BIM\VA_TIA\Arkfil\5202966-Z-78-120-121-122-123-124.dwg - EKD - Plottet: 2021-03-02, 13:05:58 - LAYOUT = VK1-121"