



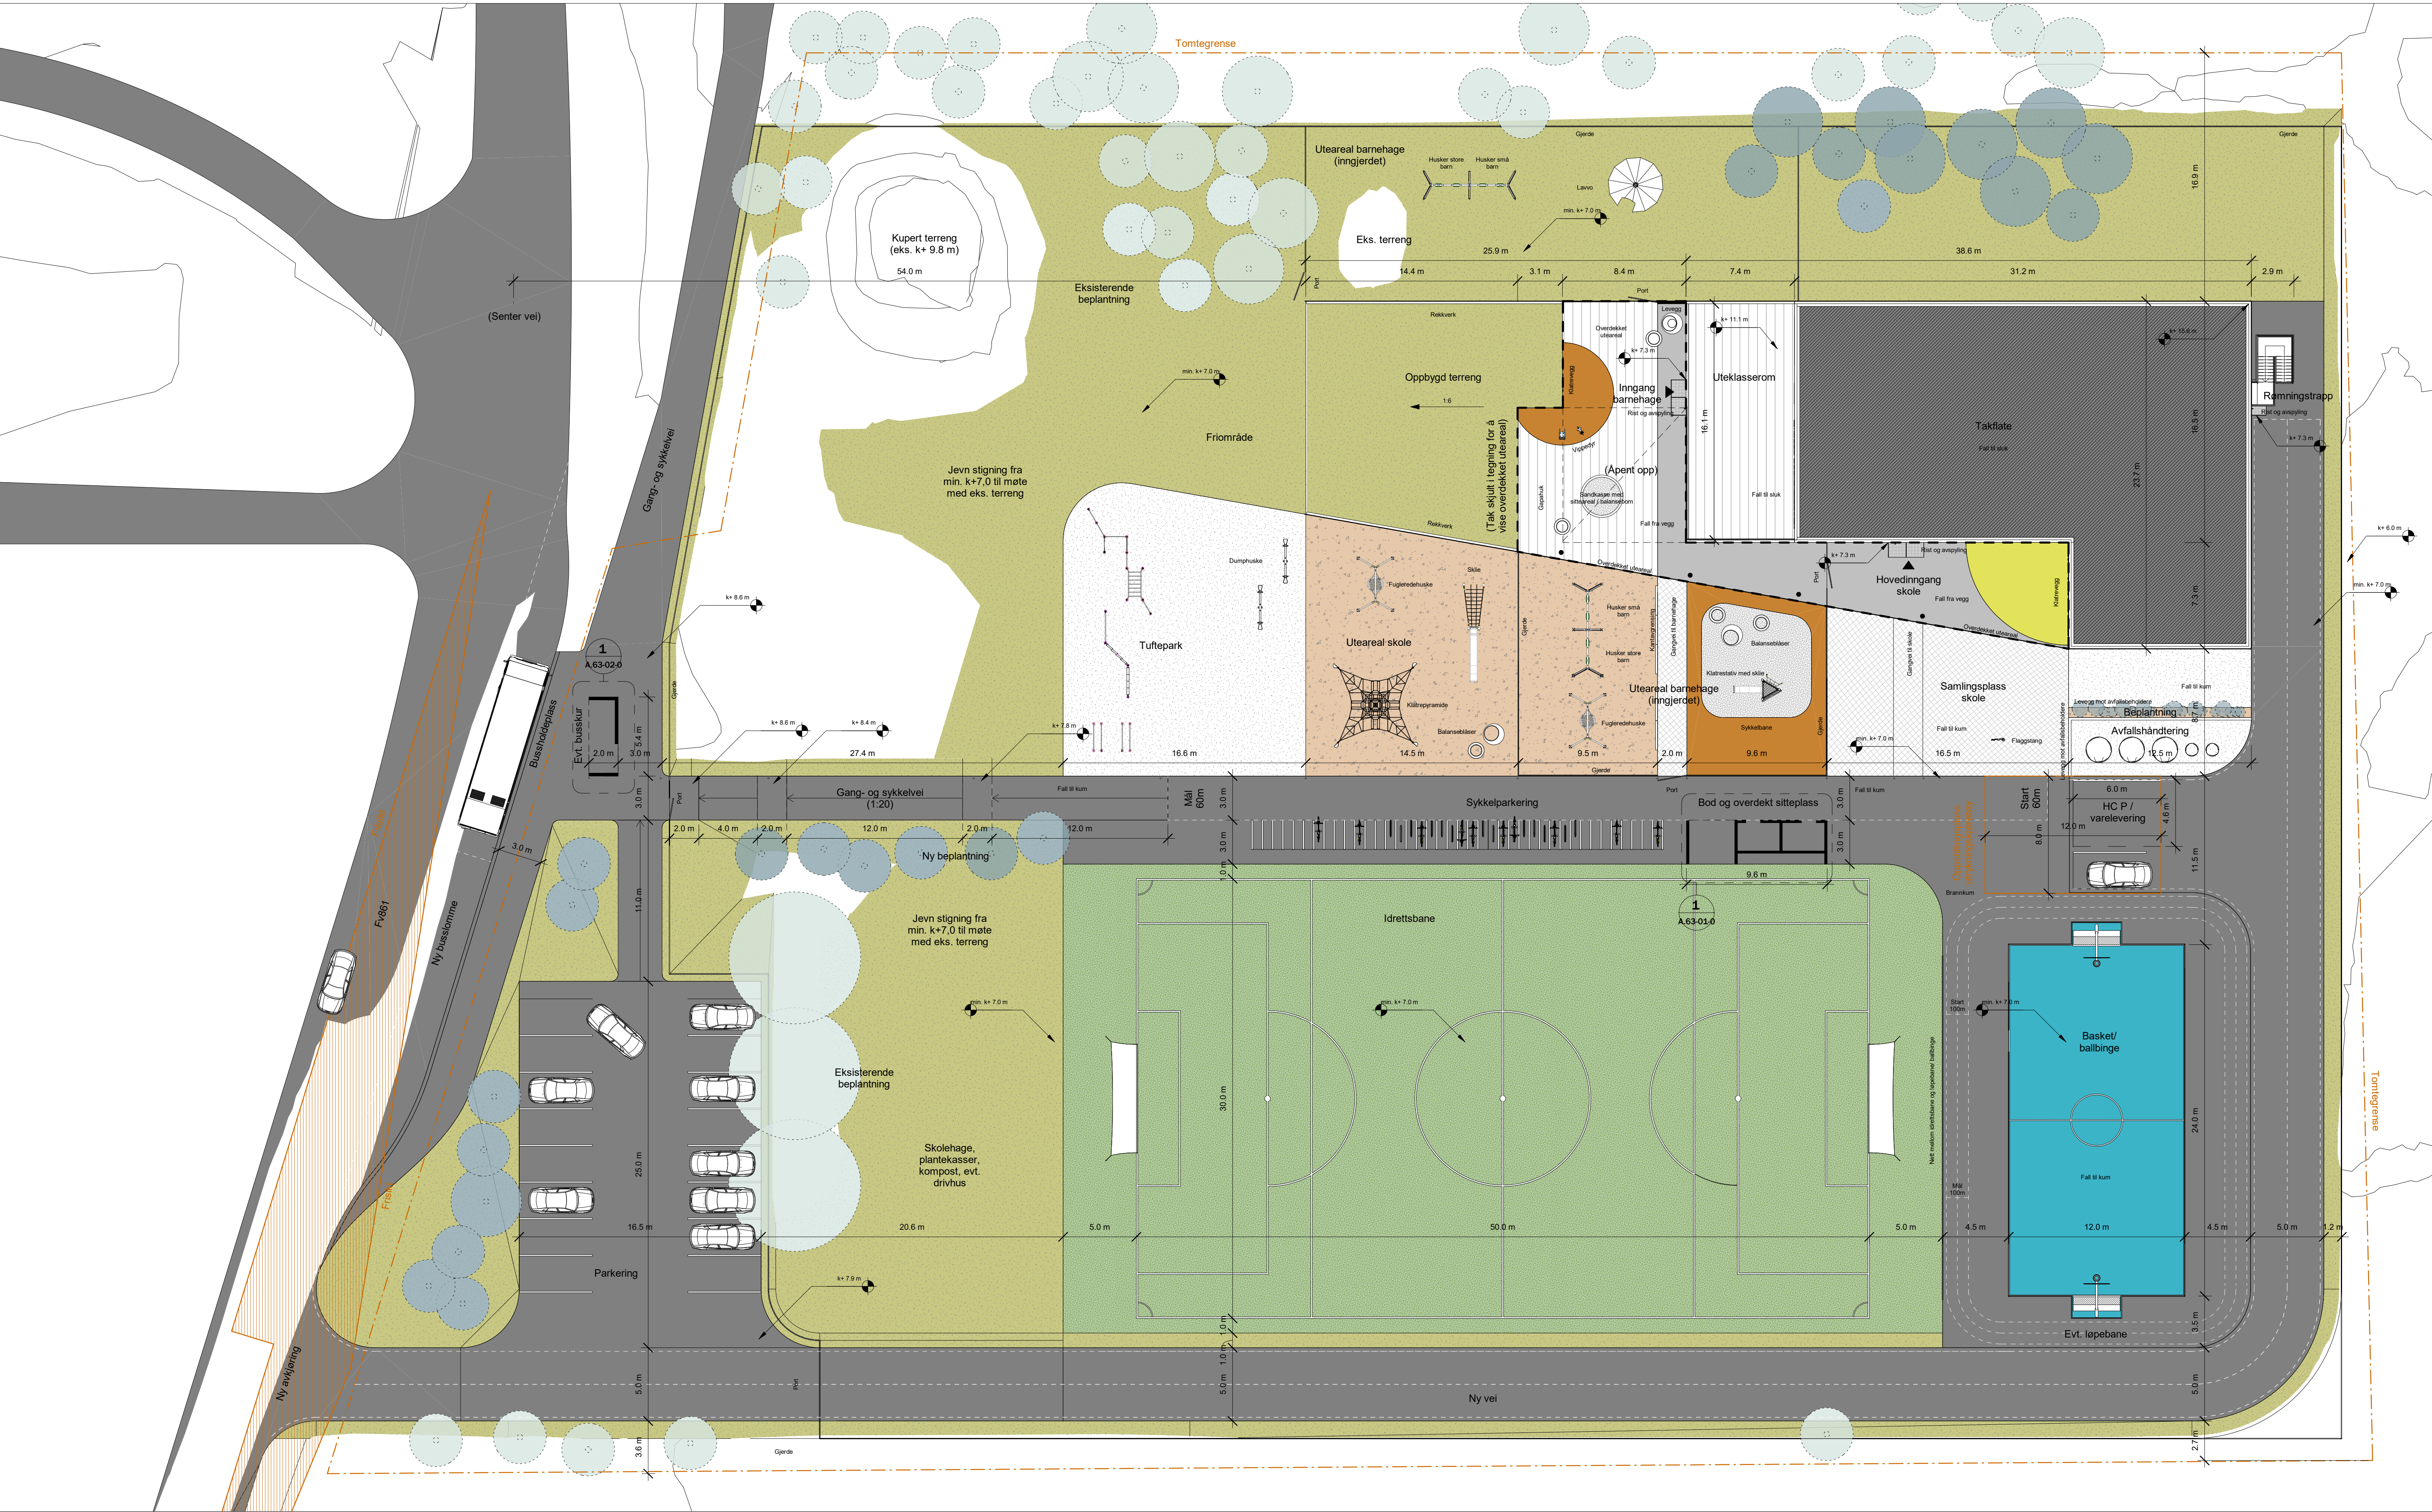

NB!
ALLE MÅL OG LØSNINGER ER
FORELØPIGE OG MÅ KONTROLLERES.
DETALJPROSJEKTERES OG GODKJENNES.
TEGNINGENE SKAL IKKE BRUKES SOM
UNDERLAG FOR BESTILLING, PLASSERING
ELLER ARBEIDSTEGNING. ALLE MÅL MOT
TERRENG ER BASERT PÅ DIGITALT
KARTGRUNNLAG FRA KOMMUNEN, OG MÅ
KONTROLLERES.

TEGNFORKLARING	
	Eks. terreng
	Eks. beplantning
	Ny beplantning
	Torv/ gress/ natur
	Sedum
	Kunstgress
	Terrassedekke
	Takpapp
	Multisportdekke
	Sportsdekke
	Corkeen
	Bark
	Sand
	Singel
	Betong
	Asfalt
	Belegningsstein
	Rist

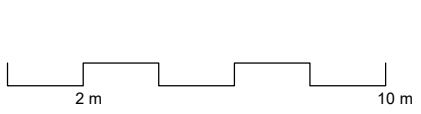

Tilskottshaver Vågan Elendrom Kongsrannveien 15, 8300 Svolvær Tlf: 75 42 00 00				ARK : TIND Arkitektur AS RIB : RIE : RIV : VENT:	
Arkitekt TIND Arkitektur AS Våganveien 33, 8310 Kjøpsvik Tlf: 92 44 86 11 www.tindark.no		Prosjekt Gimsøy Oppvekstsenter		Innhold UTOMHUSPLAN	
Prosjekt 23.04.21		Prosjekt 20-07		Tegning 1	
Rev		Dato		Skala 1 : 200	
Tekst		Tegn		Tegning A.11-01-0	
Kont		Kont		Vedlegg	