


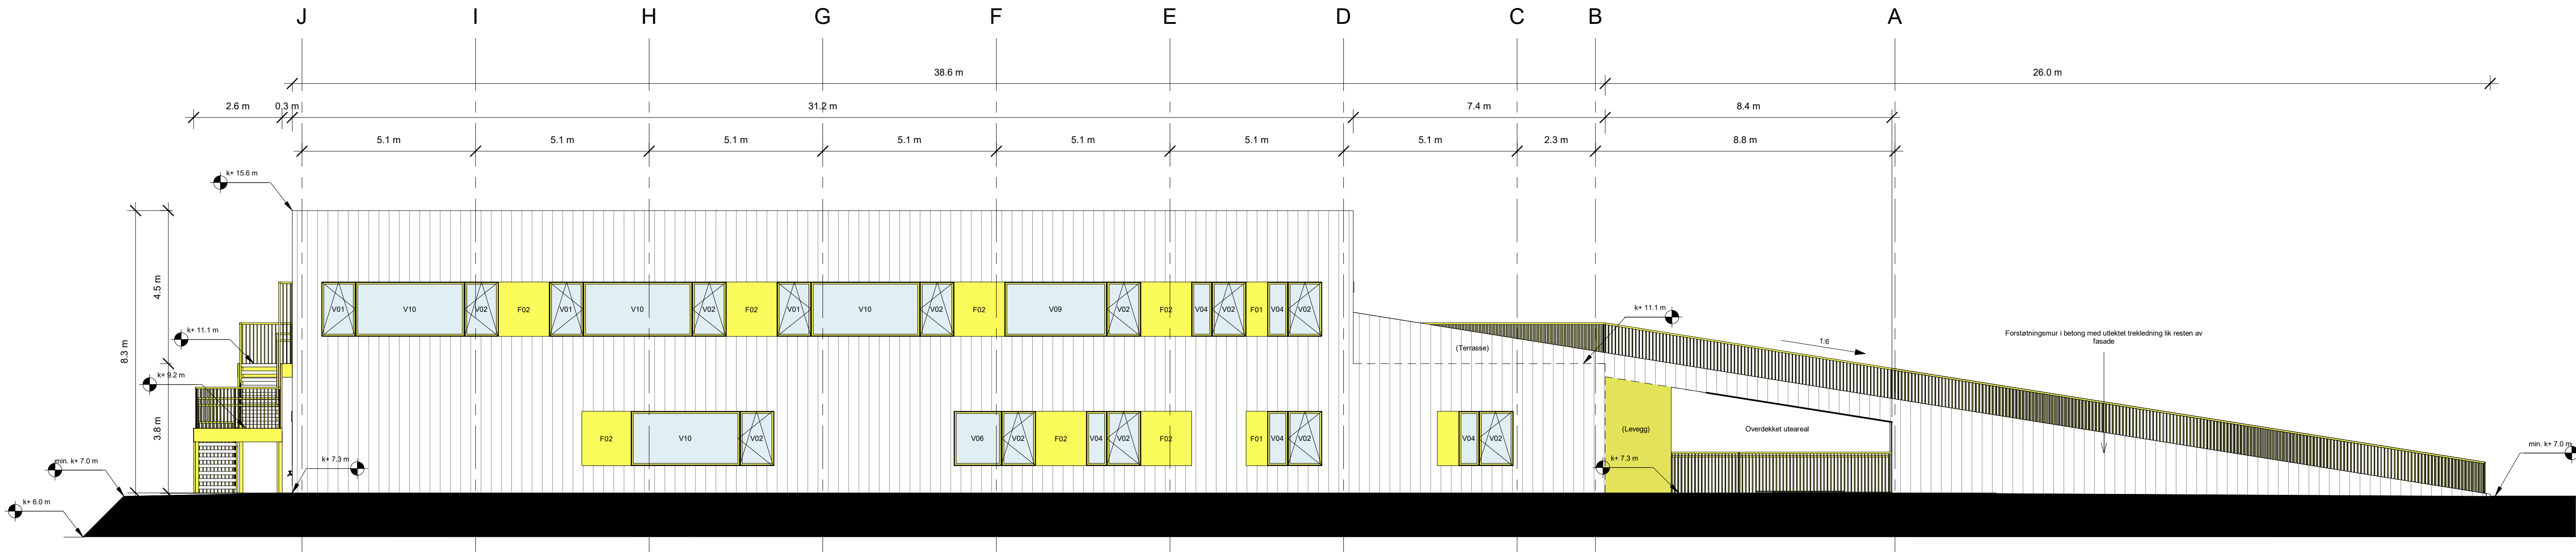


NB!

ALLE MÅL OG LØSNINGER ER
FORELØPIGE OG MÅ KONTROLLERES.
DETALJPROSJEKTERES OG GODKJENNES.
TEGNINGENE SKAL IKKE BRUKES SOM
UNDERLAG FOR BESTILLING, PLASSERING
ELLER ARBEIDSTEGNING. ALLE MÅL MOT
TERRENG ER BASERT PÅ DIGITALT
KARTGRUNNLAG FRA KOMMUNEN, OG MÅ
KONTROLLERES.

TEGNFORKLARING

- Trekledning
- Fasadeplate
- Glass
- Torv
- Sedum

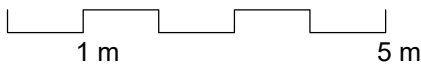

Tittelshaver Vågan Eiendom Kongsvannveien 15, 8300 Svolvær Tlf: 75 42 00 00				ARK : TIND Arkitektur AS RIB : RIE : RIV : JARK : RJB : EL : VENT:
Arkitekt TIND Arkitektur AS Våganveien 33, 8310 Kabelvåg Tlf: 92 44 86 11 www.tindark.no		Prosjekt Gimsøy Oppvekstsenter		Innhold FASADE NORDØST
Prosjektets adresse Statsveien 654, 8314 Gimsøystrand		Prosjekt nr. 20-07		
Gnr / bnr. 52/53, Vågan		Tegning nr. A.41-01-0		
Tegningsstatus Anbudstegninger		Index 1		Skala 1 : 100
Rev		Dato		Vedlegg nr.
1		23.04.21		
Tekst		Tegn		
Anbudstegninger		SB		
AF		AF		