


TAKVERK FOR VINJESKOLEN MÅL. 1:30.

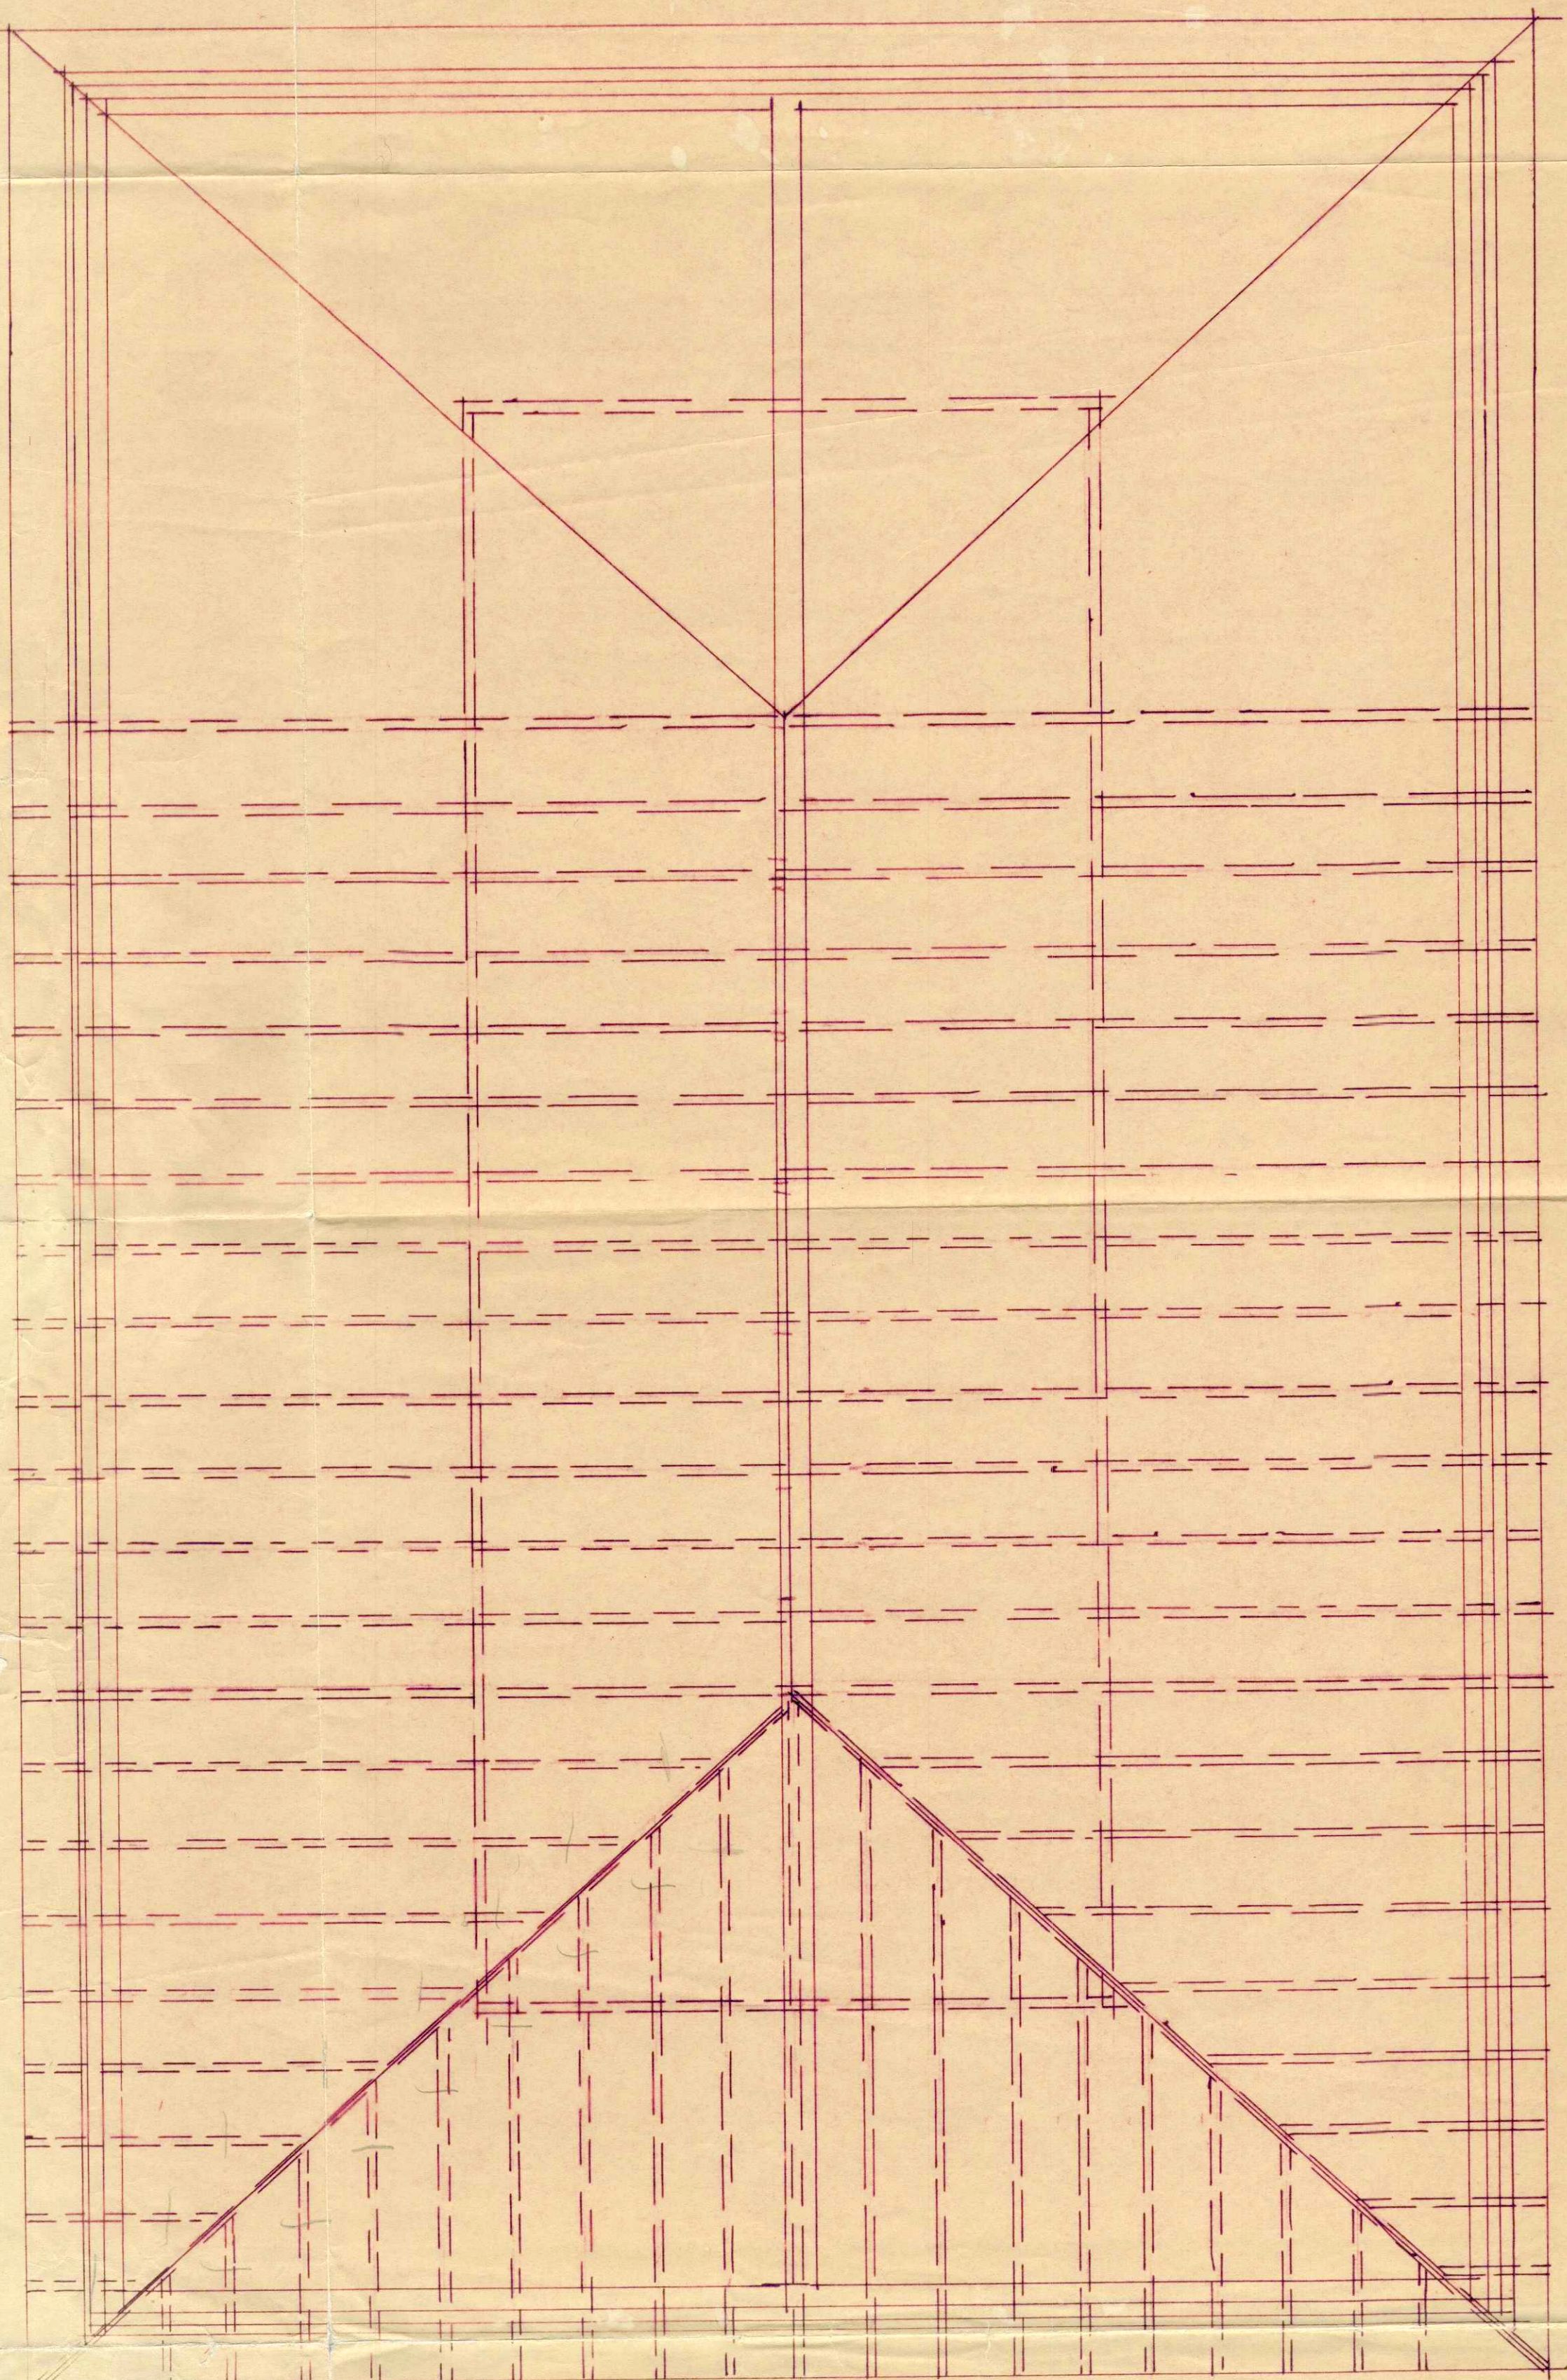

SIMSDY KOMMUNE - VINJE-SKOLE.

UTSNITT AV TAKVERK.

FEB. 1963.

*Sam. Fredriksson*

Bl. 12.

