


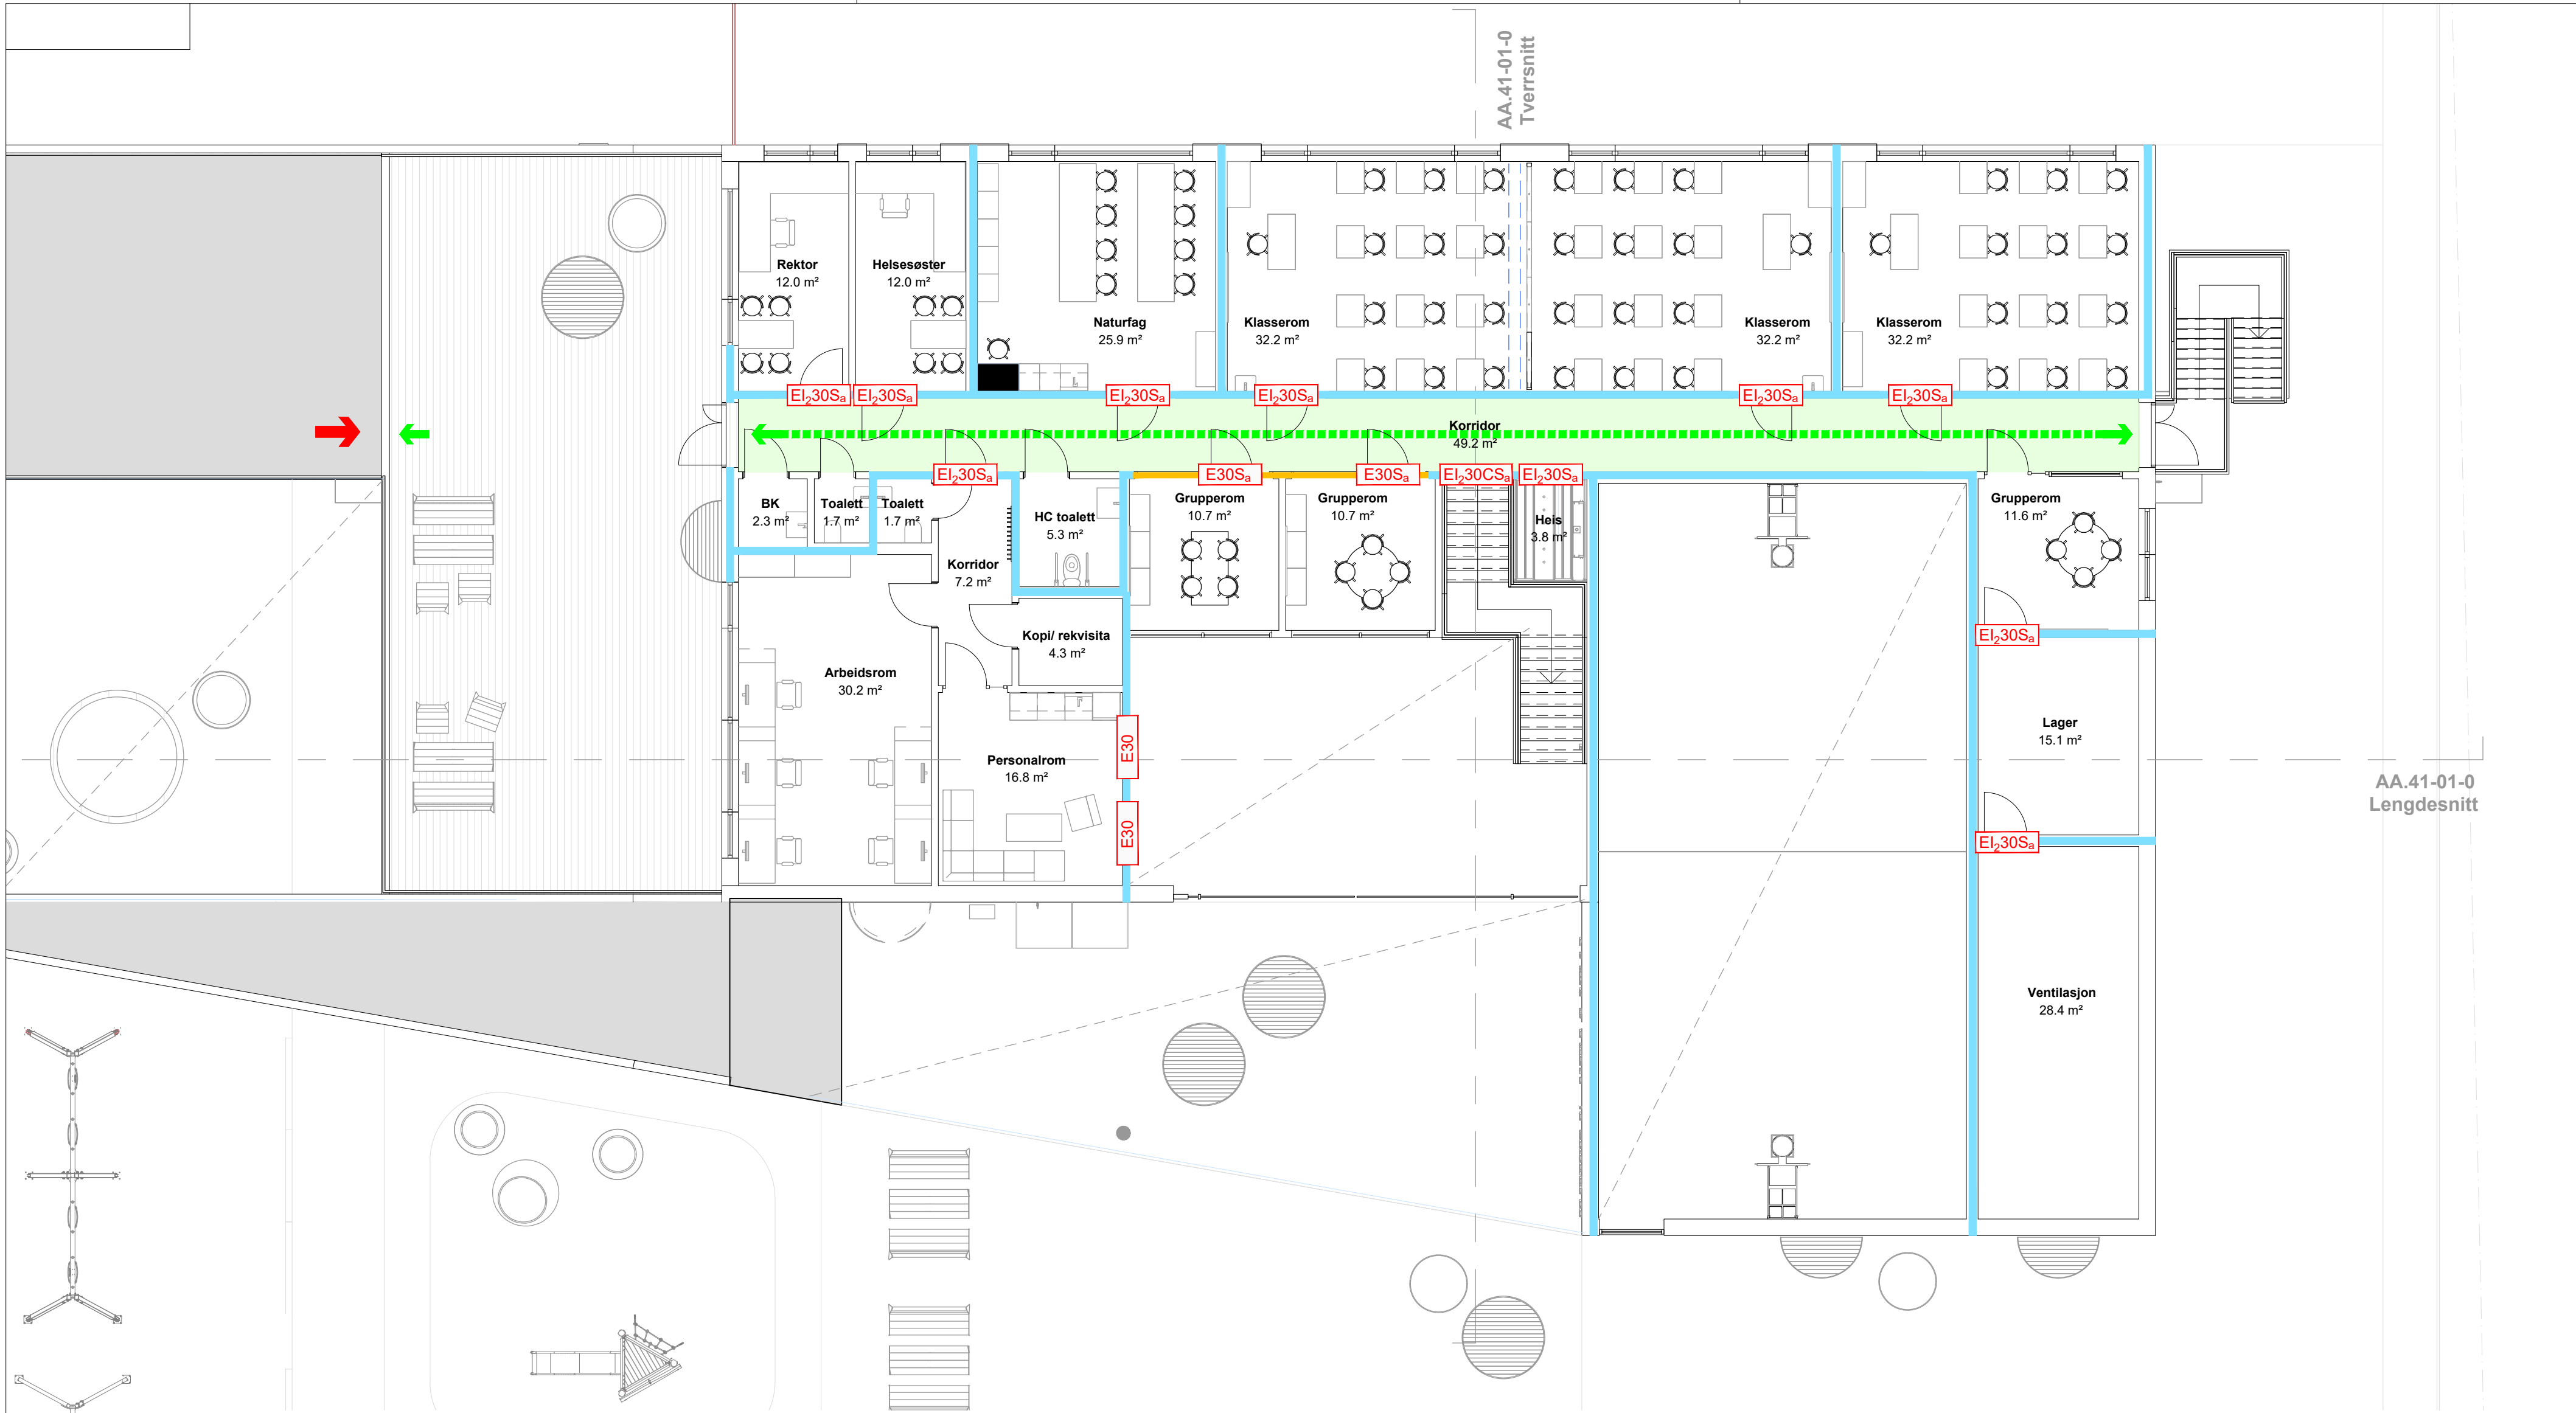

FORUTSETNINGER:

- Omfang for prosjektering fremkommer i tilhørende brannrapport.
- Brannalarmanlegg kategori 2, med optiske røykdetektorer i alle områder, i samsvar med NS 3960:2019 og NS-EN 54-serien.
- Bygget skal ha ledesystem iht. NS-EN 1838:2013 og NS 3926-1:2017.
- Bygget skal være utstyrt med brannslanger. Det vises til NS-EN 671-1:2012

Branntekniske tegninger må ses i sammenheng med brannteknisk konsept.

TEGNFORKLARING

- Branncelle EI30 [B30]
- Røykskille E30
- EI30S Dør/vindu med brannklasse
- Rømningsretning
- Rømningsstrasé
- Rømningsvei
- Angrepsvei brannvesen

Oppdatert med nytt ARK underlag				AE	20.04.21		B
Oppdatert med nytt ARK underlag				AE	06.04.21		A
REVISJON BESKRIVELSE:				TEGN:	DATO:	KONTR:	REV:
BYGG:				AE	07.01.21		
OPPVEKSTSENTER, GIMSØYA Brannprosjekteringstegning 2.Etasje				PROSJ. NR.:		MÅLESTOKK:	
				216667		1:100	
				FORMAT:		A2	
FIRESAFE / FIRESAFE CONSULTING Kanalveien 105A, 5068 BERGEN Tlf. 55 19 55 30 / 09110 firmapost@firesafe.no www.firesafe.no				TEGN. NR.		REV.:	
				216667-F02		B	