


VENTILASJONSAGGREGAT MED OMLUFT

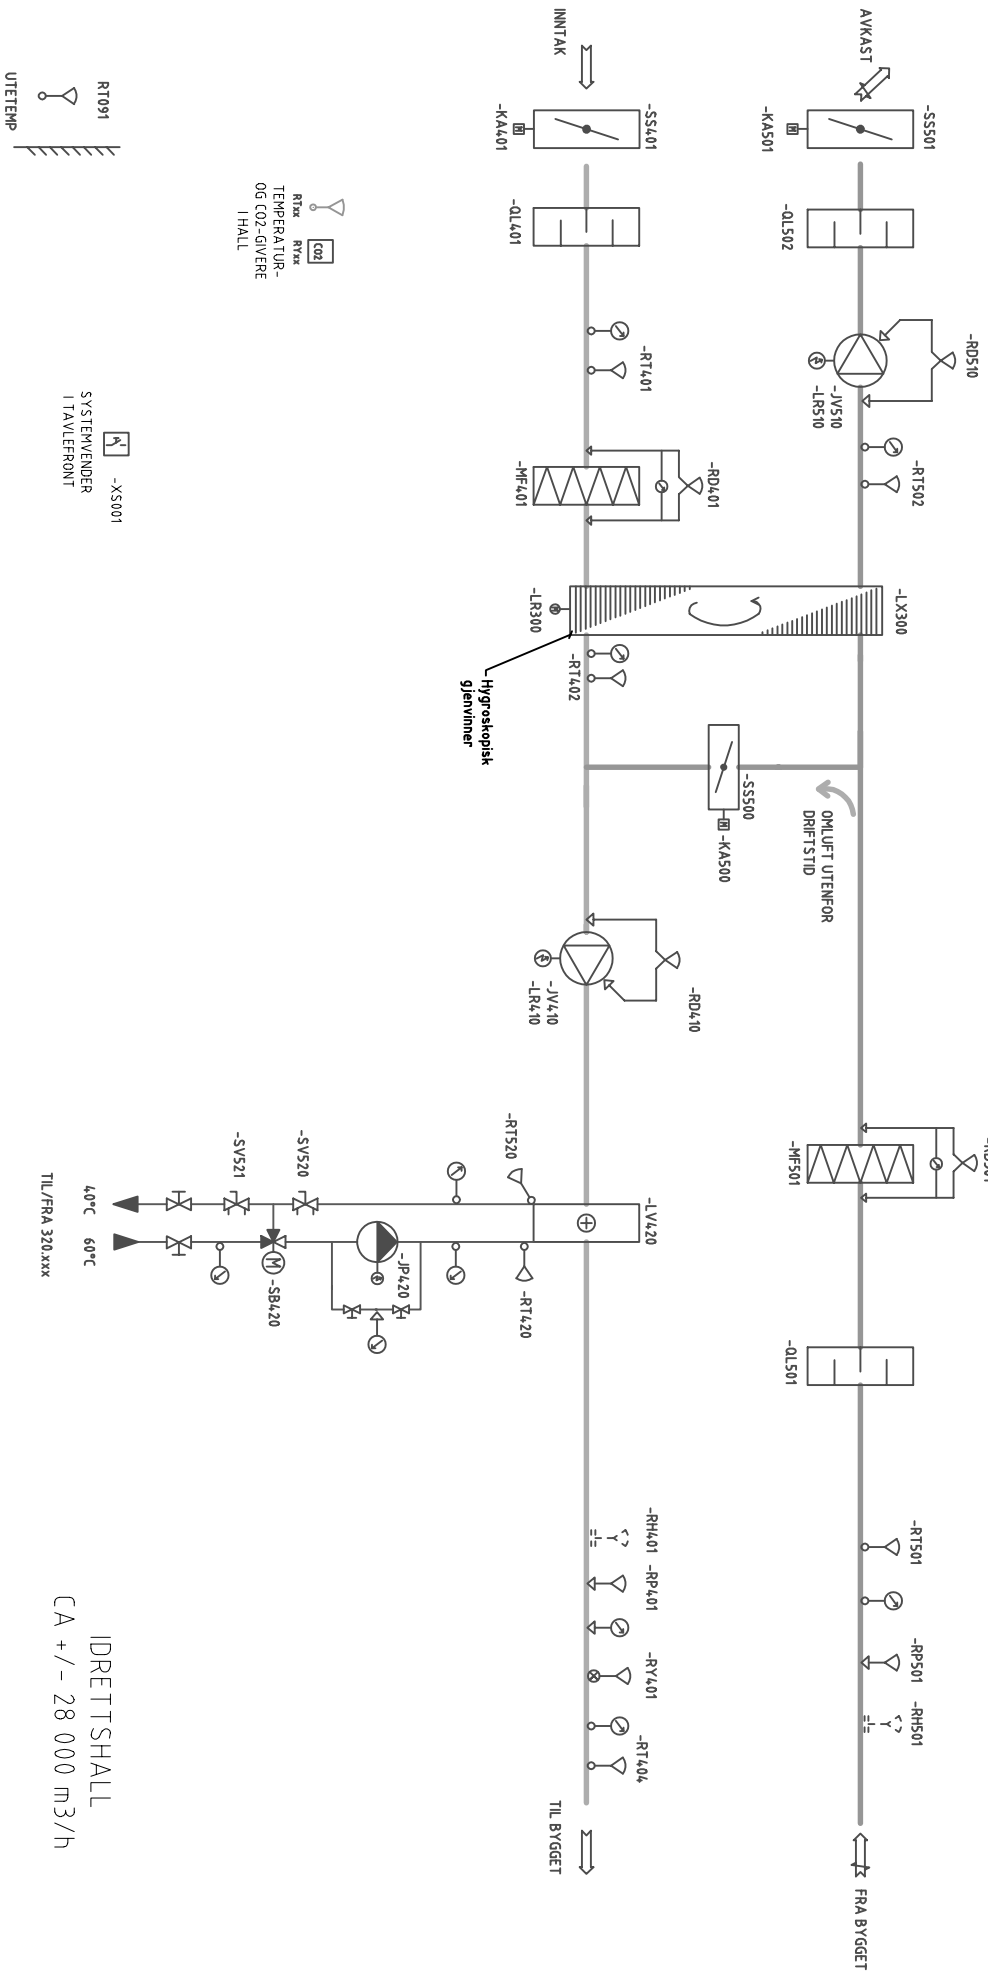

REV.	0	18.11.2019	TILBUDSTEGNING
DATE			REVIDERING GJELDER

SWECO

SWECO Norge AS
Svevehelvetgen 98, 5072 Bergen
Tlf: 55 27 50 00 Fax: 55 27 50 01

SLÅTTAUGHALLEN	51582001	A3
VENTILASJON		
SYSTEMSKEMA		
IDRETTSHALL		
360.010		
Fig	V - 7 - 360 - 010	Etter
Tempe		kontroll
Antall		X
System		0

IDRETTSHALL
CA +/- 28 000 m³/h