


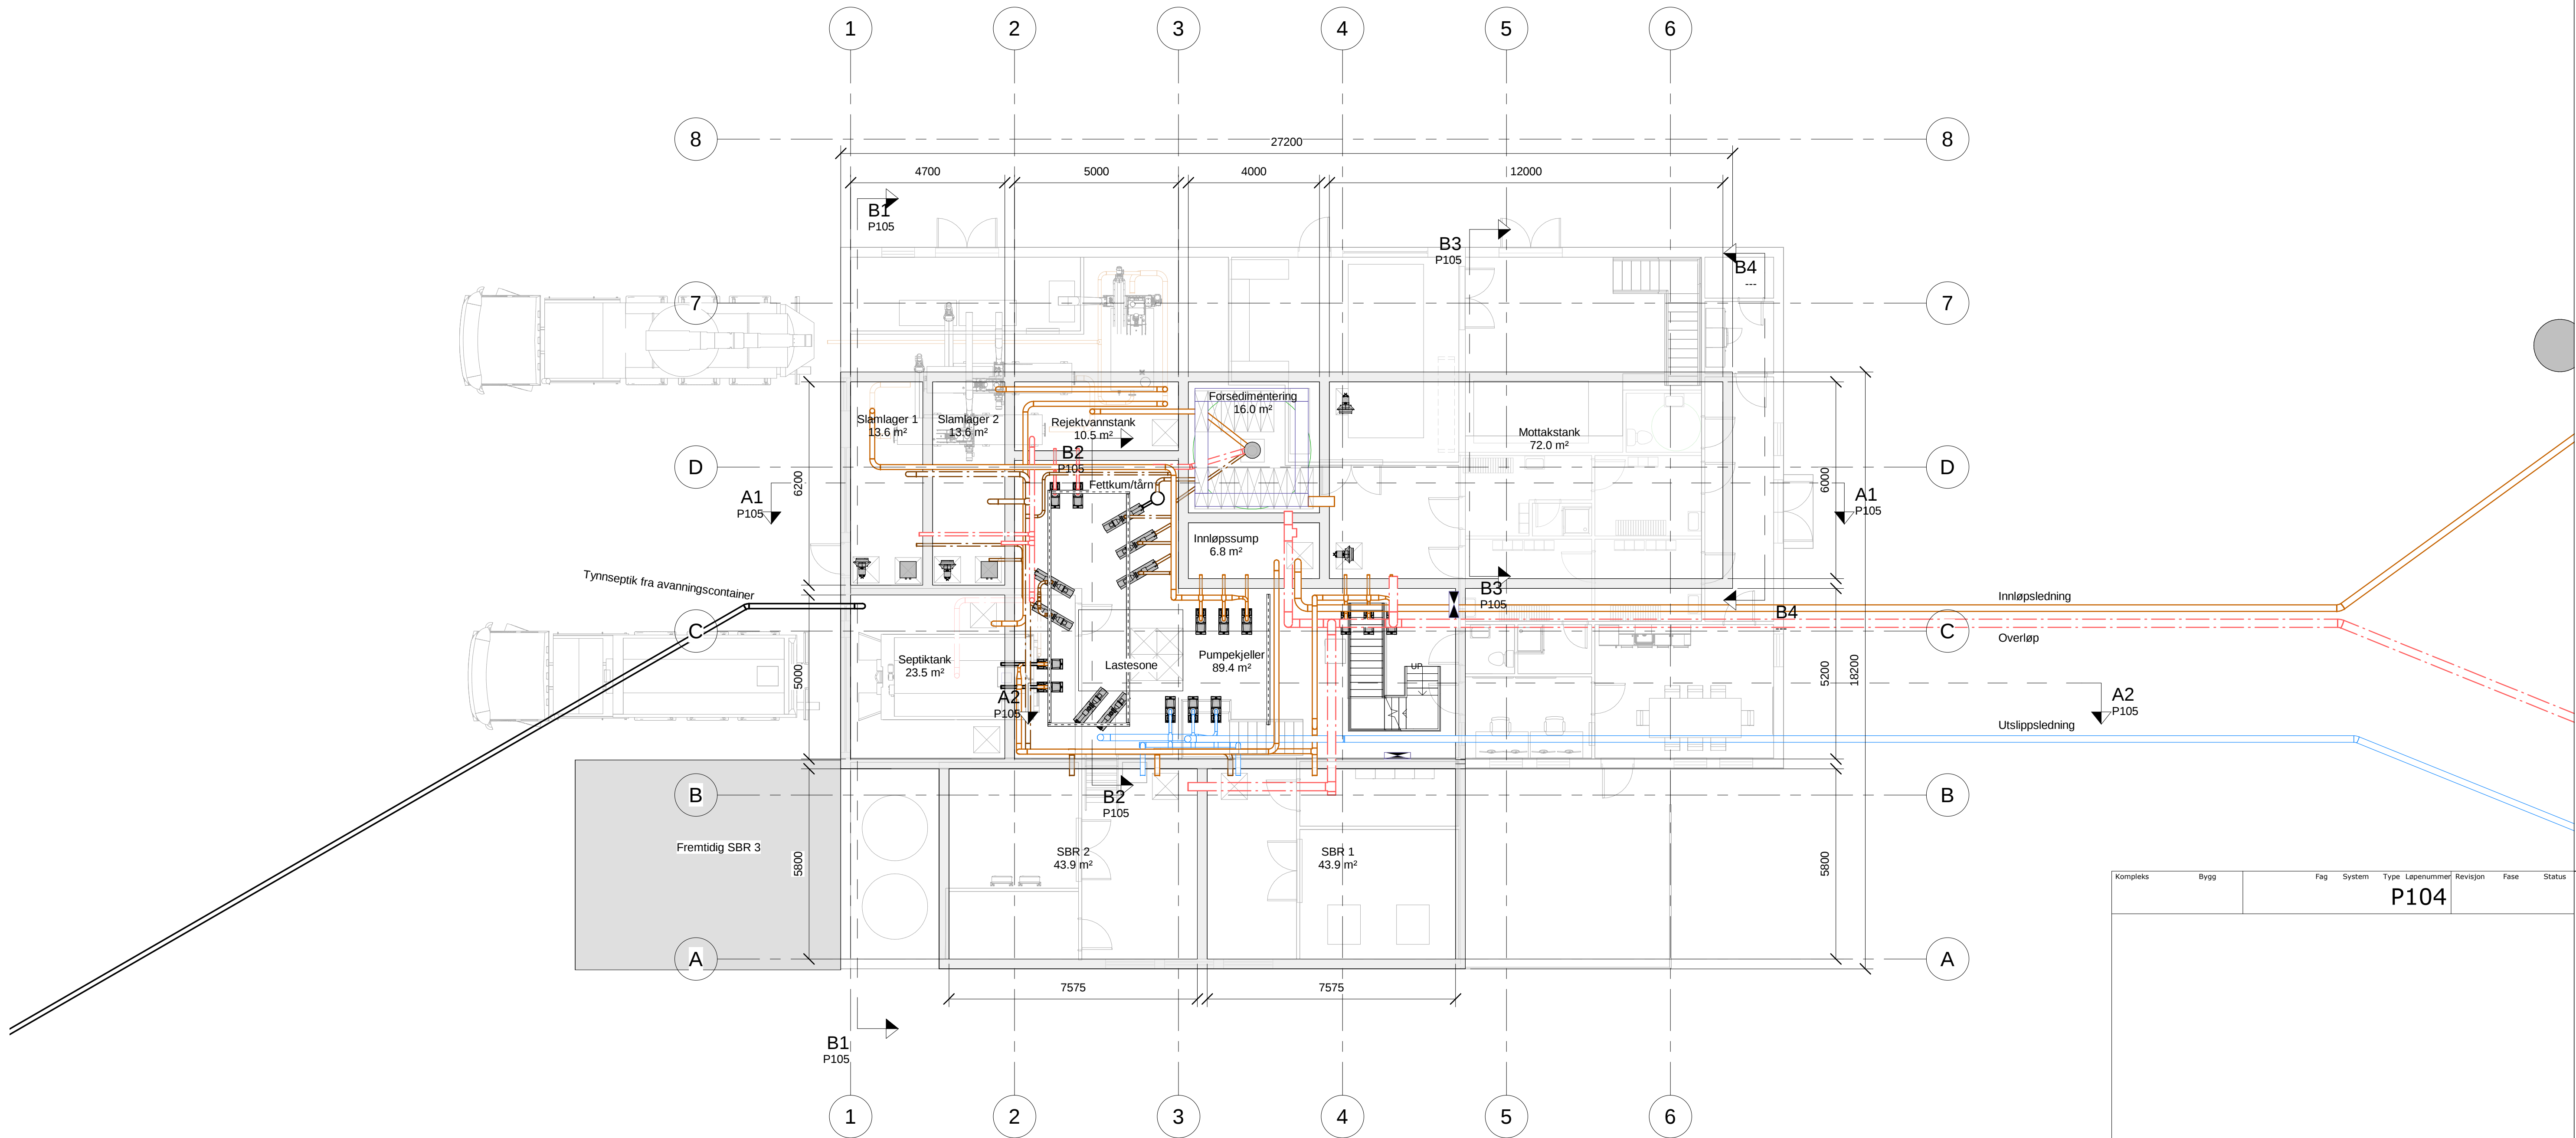

1 Plan U1
1 : 100

Kompleks		Bygg			Fag	System	Type	Lapenummer	Revisjon	Fase	Status		
			P104										
Revisjon		Revisjonstekst				Dato		Tegnet		Kontrollert			
Prosjektfase													
ANBUDSTEGNING													
RAMBOLL													
REGION MIDT-NORGE - TRONDHEIM Ramboll, Kobbes gate 2 - Postboks 9420 Sluppen, N-7493 Trondheim T +47 73 84 10 00, trondheim@ramboll.no													
RENNEBU KOMMUNE BERKÅKSMOEN RA								Oppdragsnummer 1350039005					
								Tegnet av MKAN		Dato 22.04.21			
								Kontrollert DEB		Dato 22.04.21			
								Godkjent MKAN		Dato 22.04.21			
								Utsendt dato 22.04.2021					
Plan U1 SBR								Målestokk 1 : 100					
Kompleks		Bygg		Fag		System		Type		Lapenummer	Revisjon	Fase	Status
			P104										