
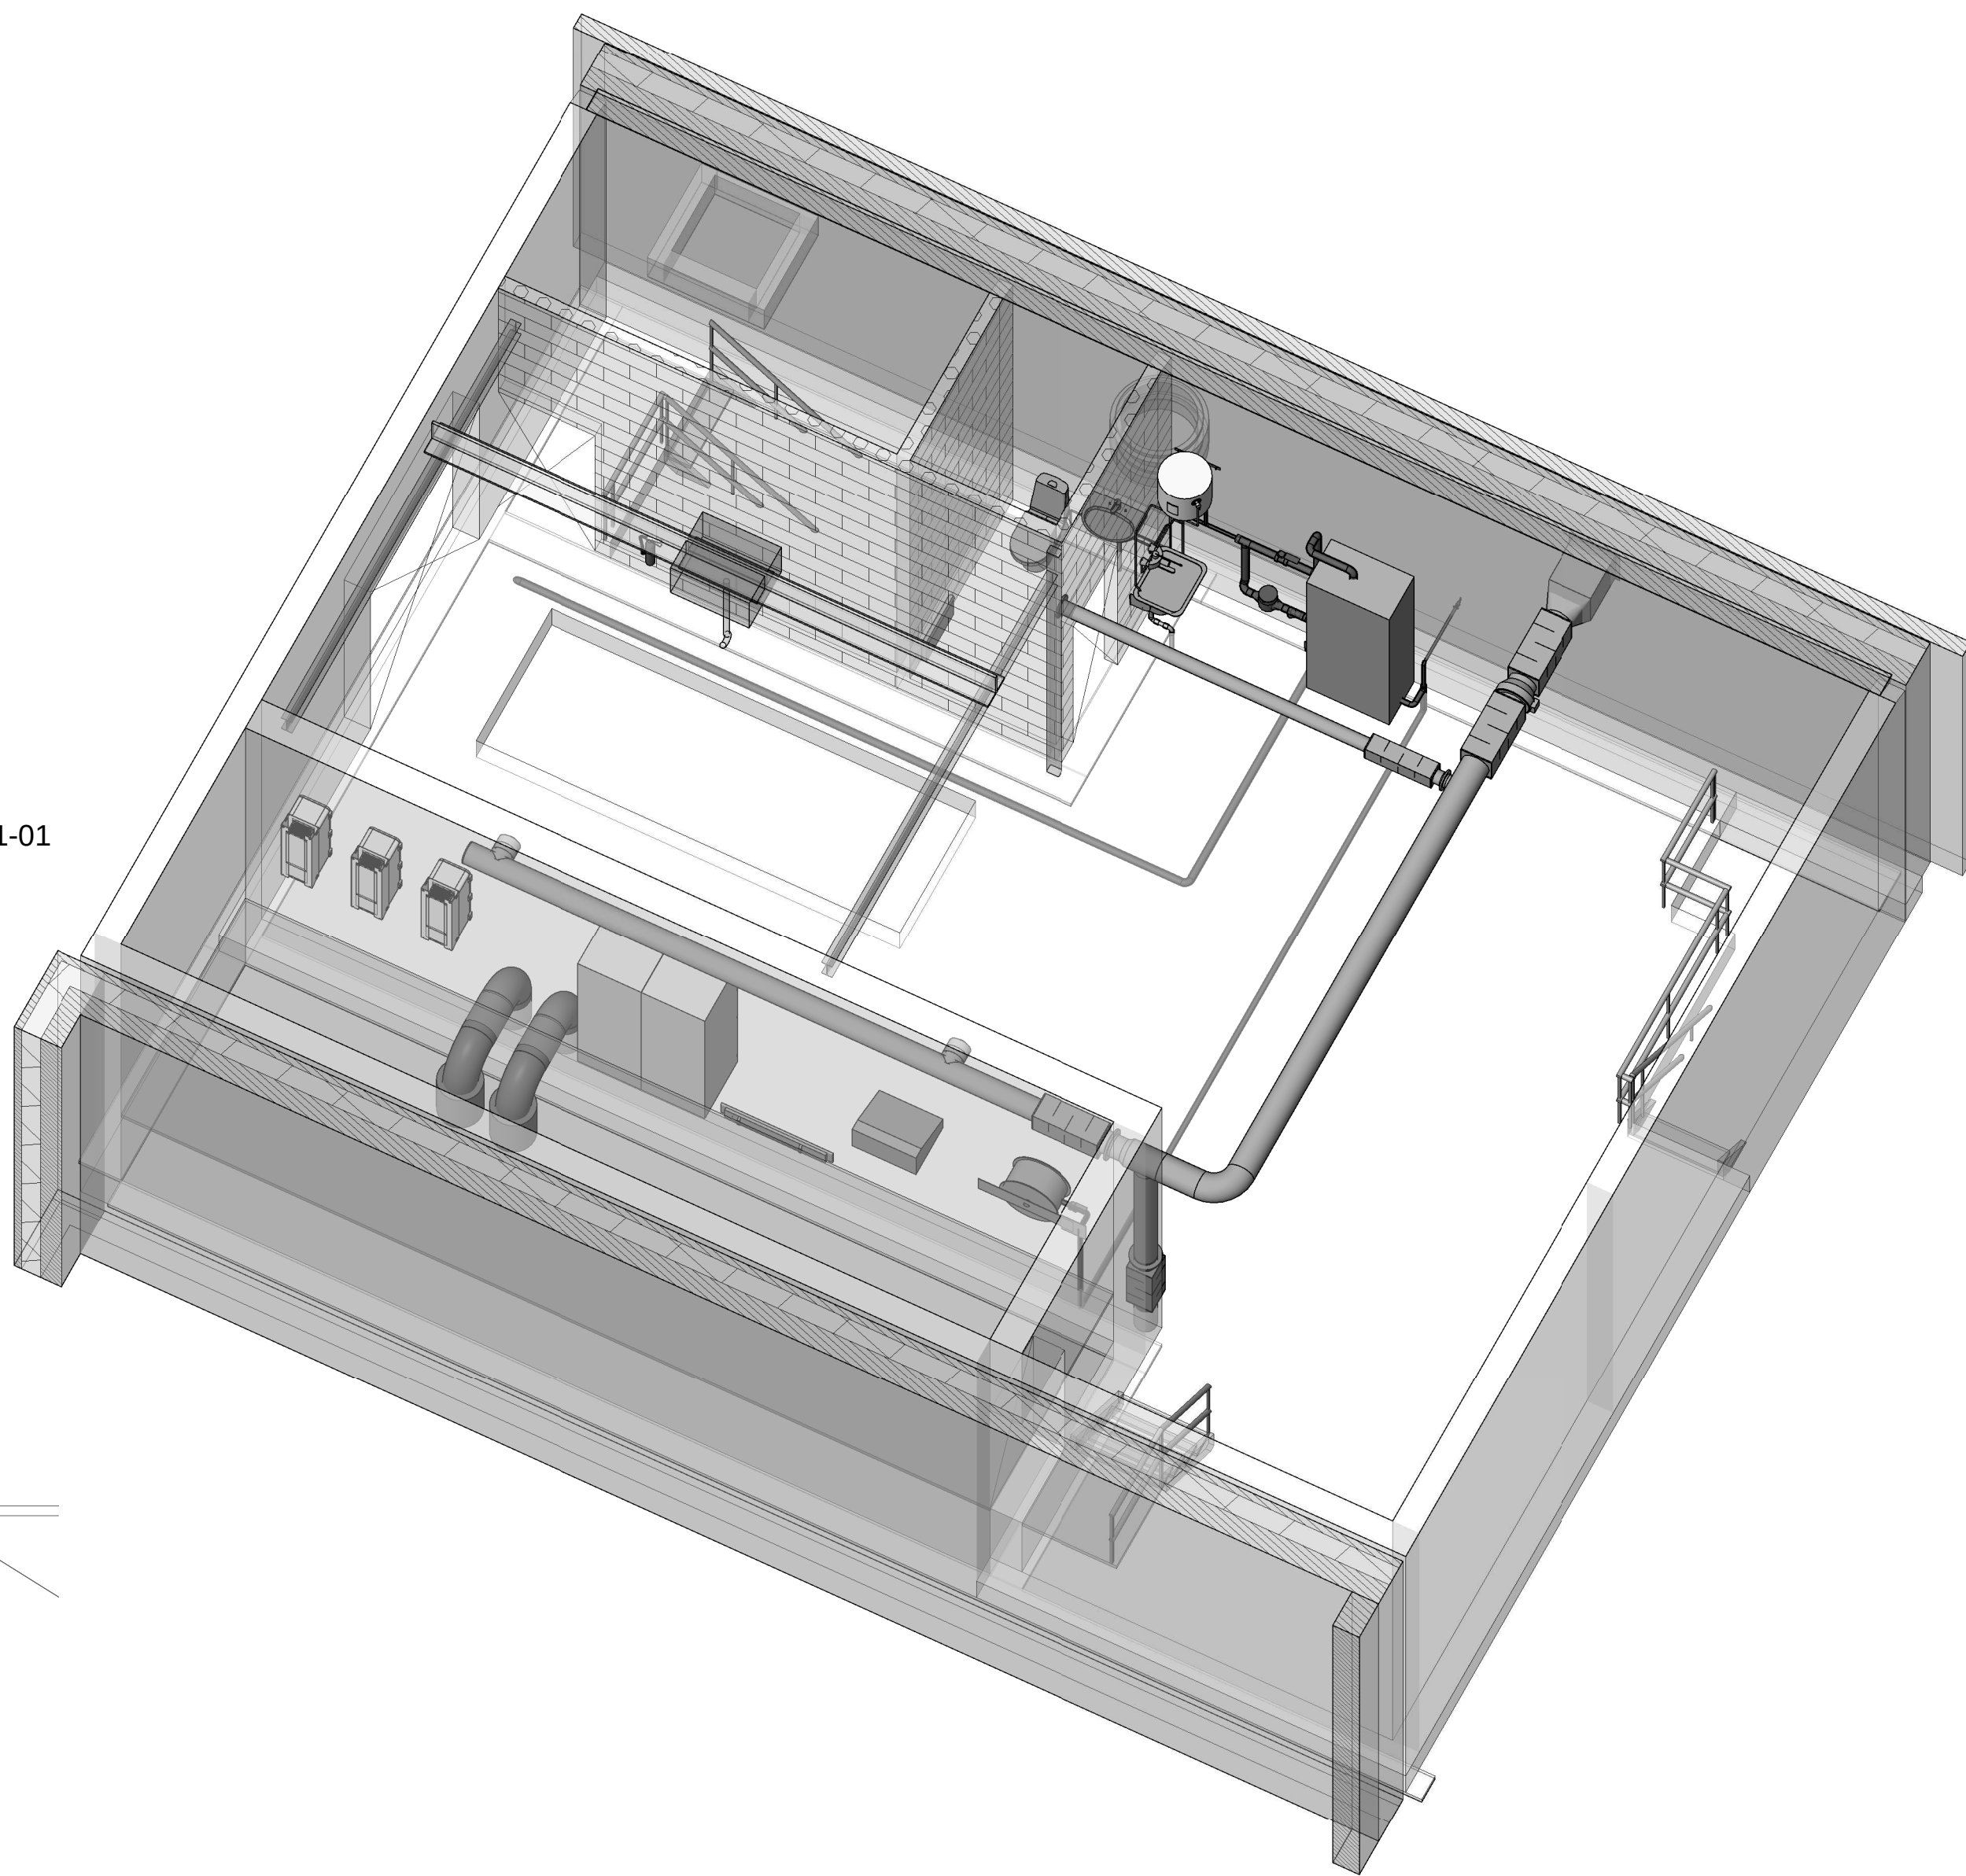


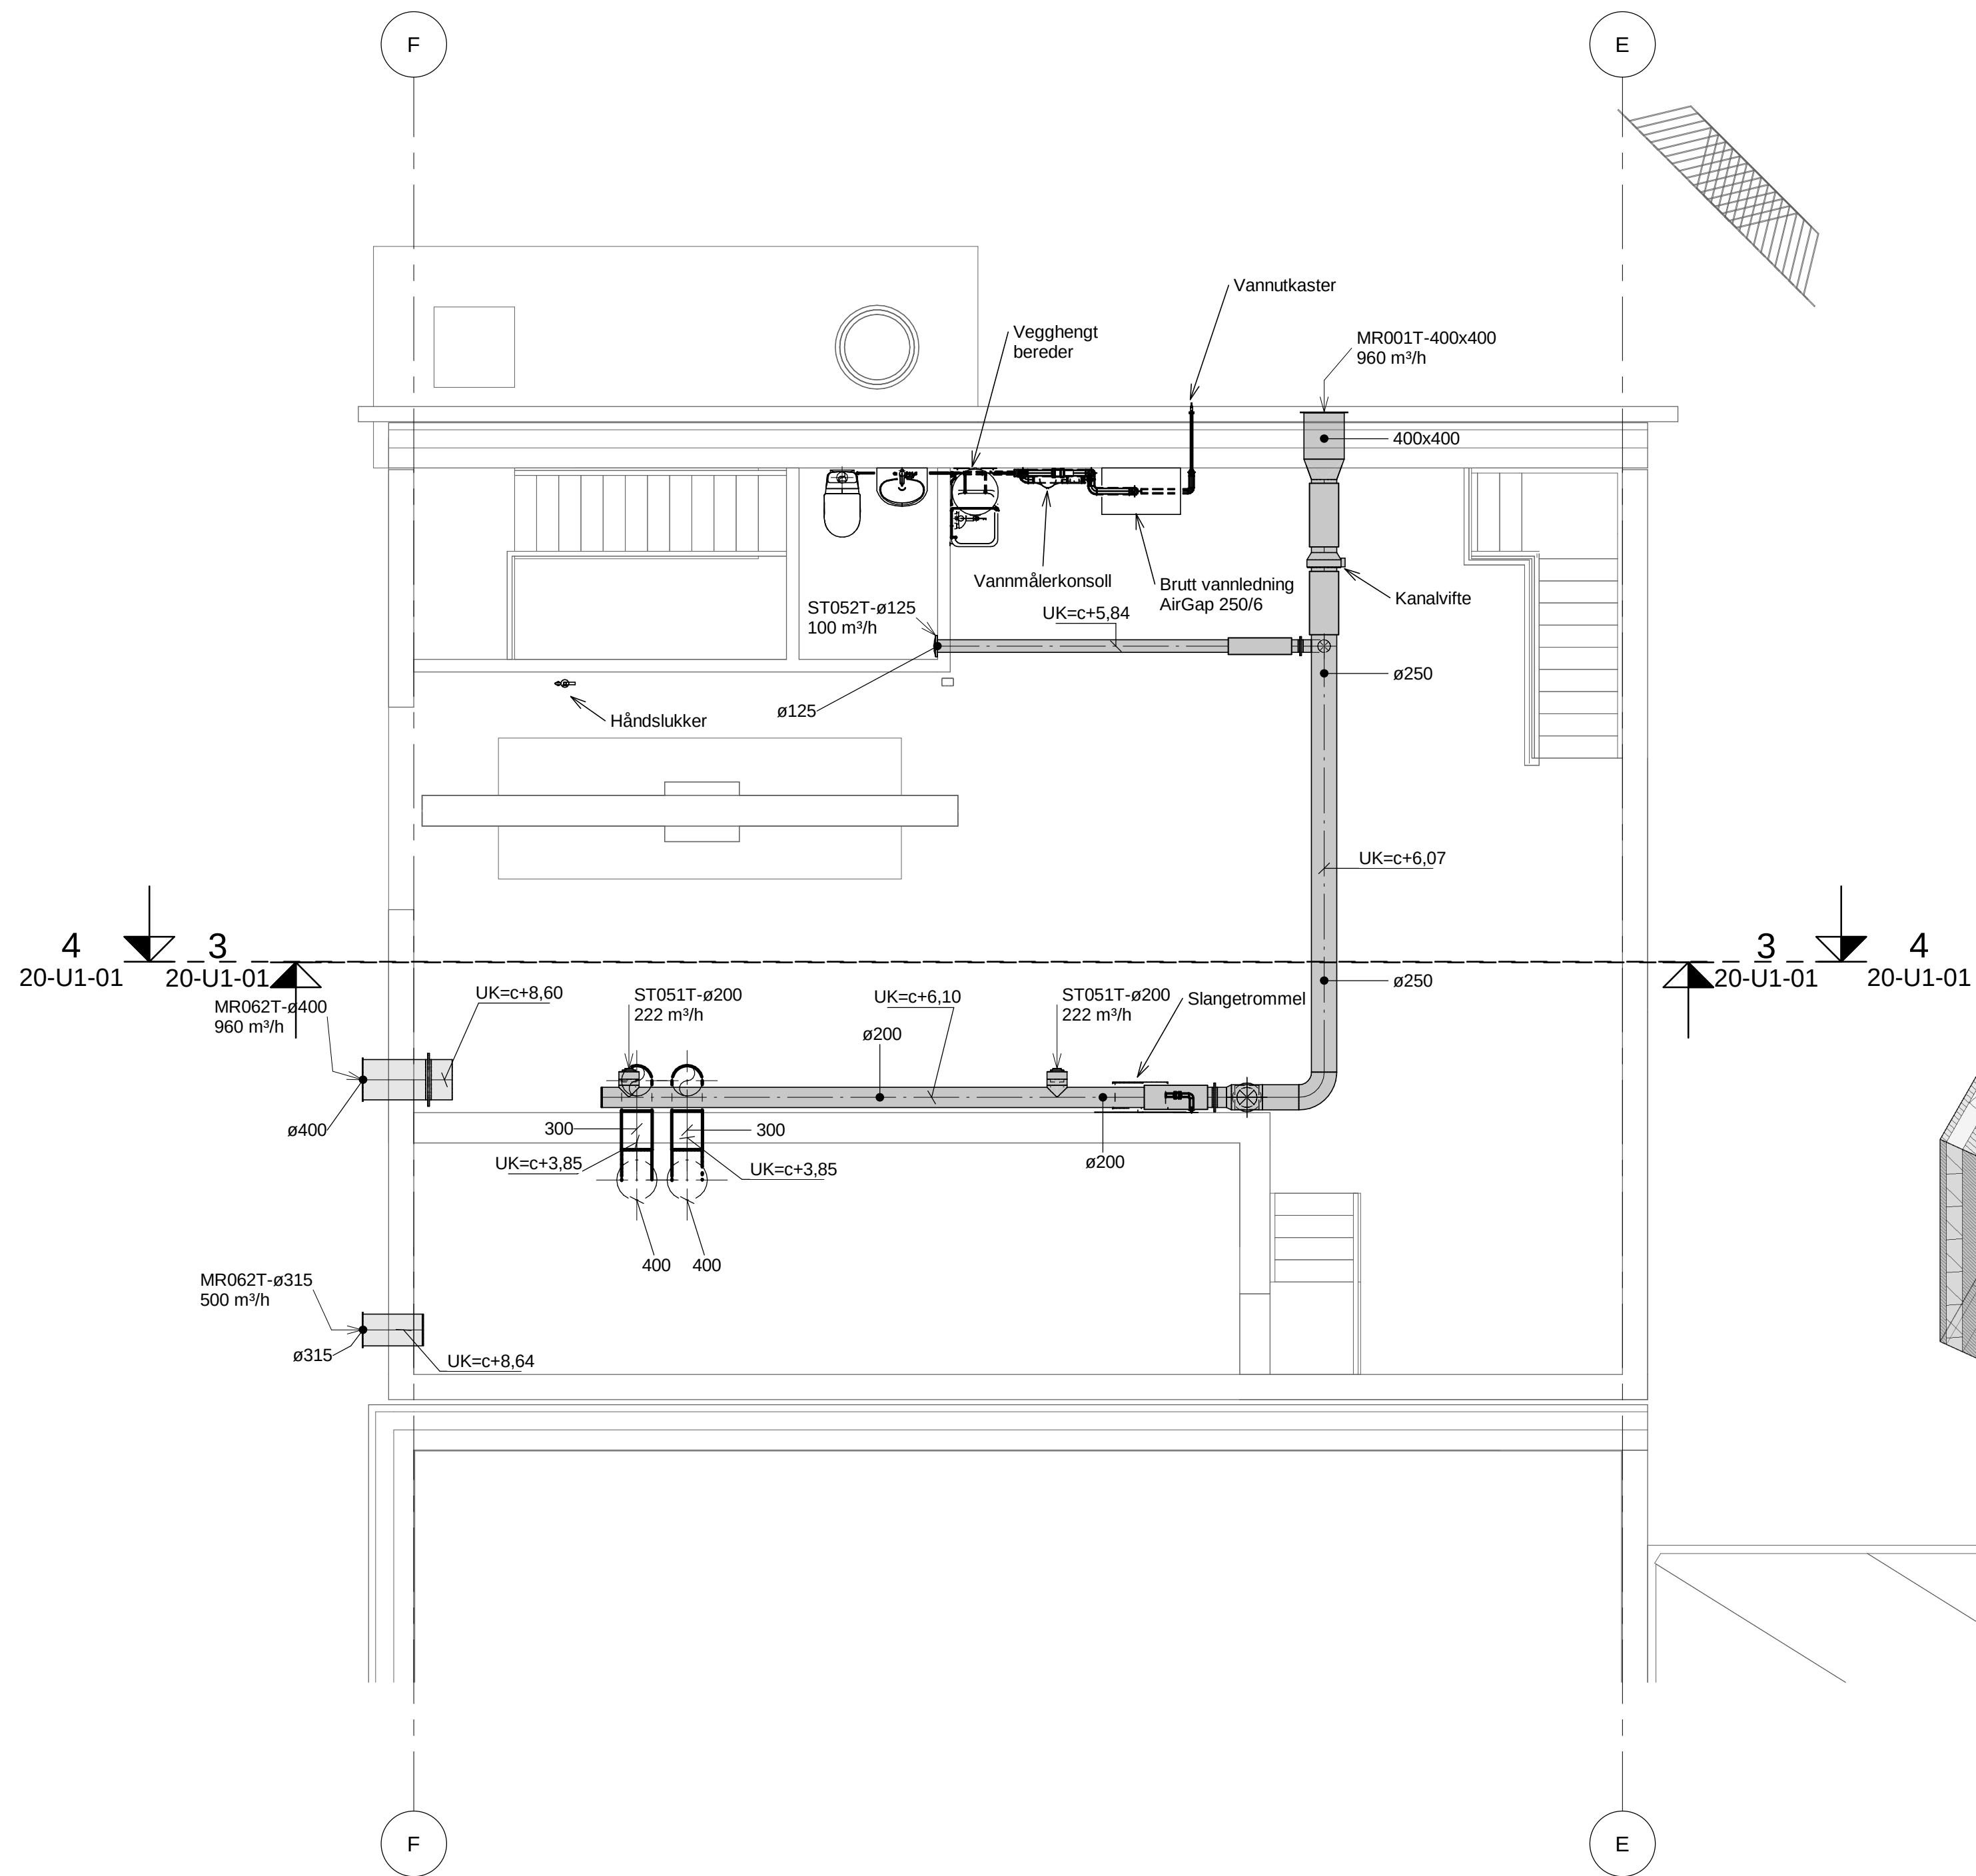

Tegningsnummer	Revisjon
20-01-01	F0

Rev.	Dato	Anbudstegning	RunKle	OSi	OSi
		Beskrivelse	Utarbeidet	Fagkontroll	Godkjent
Dette dokumentet er utarbeidet av Norconsult AS som del av det oppdraget som fremgår nedenfor. Opphavsretten tilhører Norconsult AS. Dokumentet må bare benyttes til det formål som oppdragsavtalen beskriver, og må ikke kopieres eller gjøres tilgjengelig på annen måte eller i større utstrekning enn formålet tilsier.					Målestokk (gjelder A1)
Kruse Smith Entreprenør AS					1 : 50
PA211 Lervig Plan 01					
Anbudstegning					
Norconsult		Oppdragsnummer	Tegningsnummer	Revisjon	
		5193151	20-01-01	F0	