
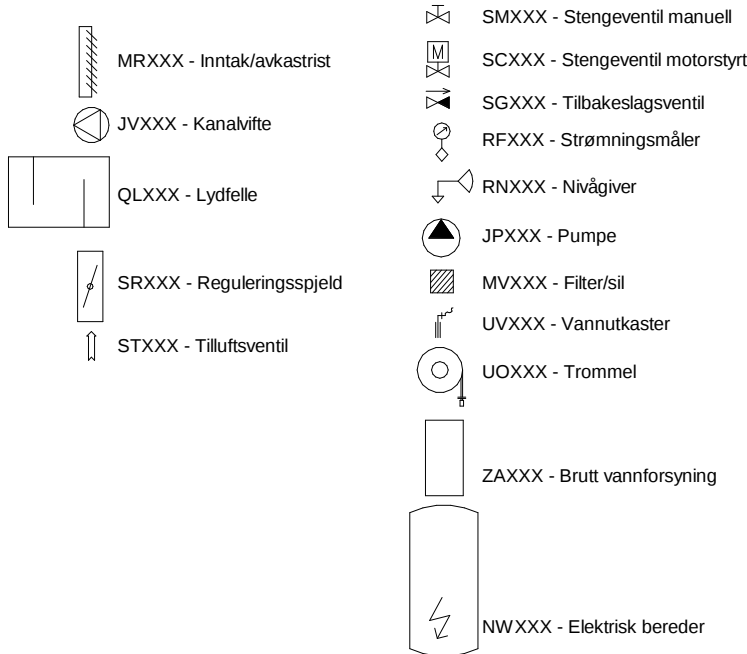
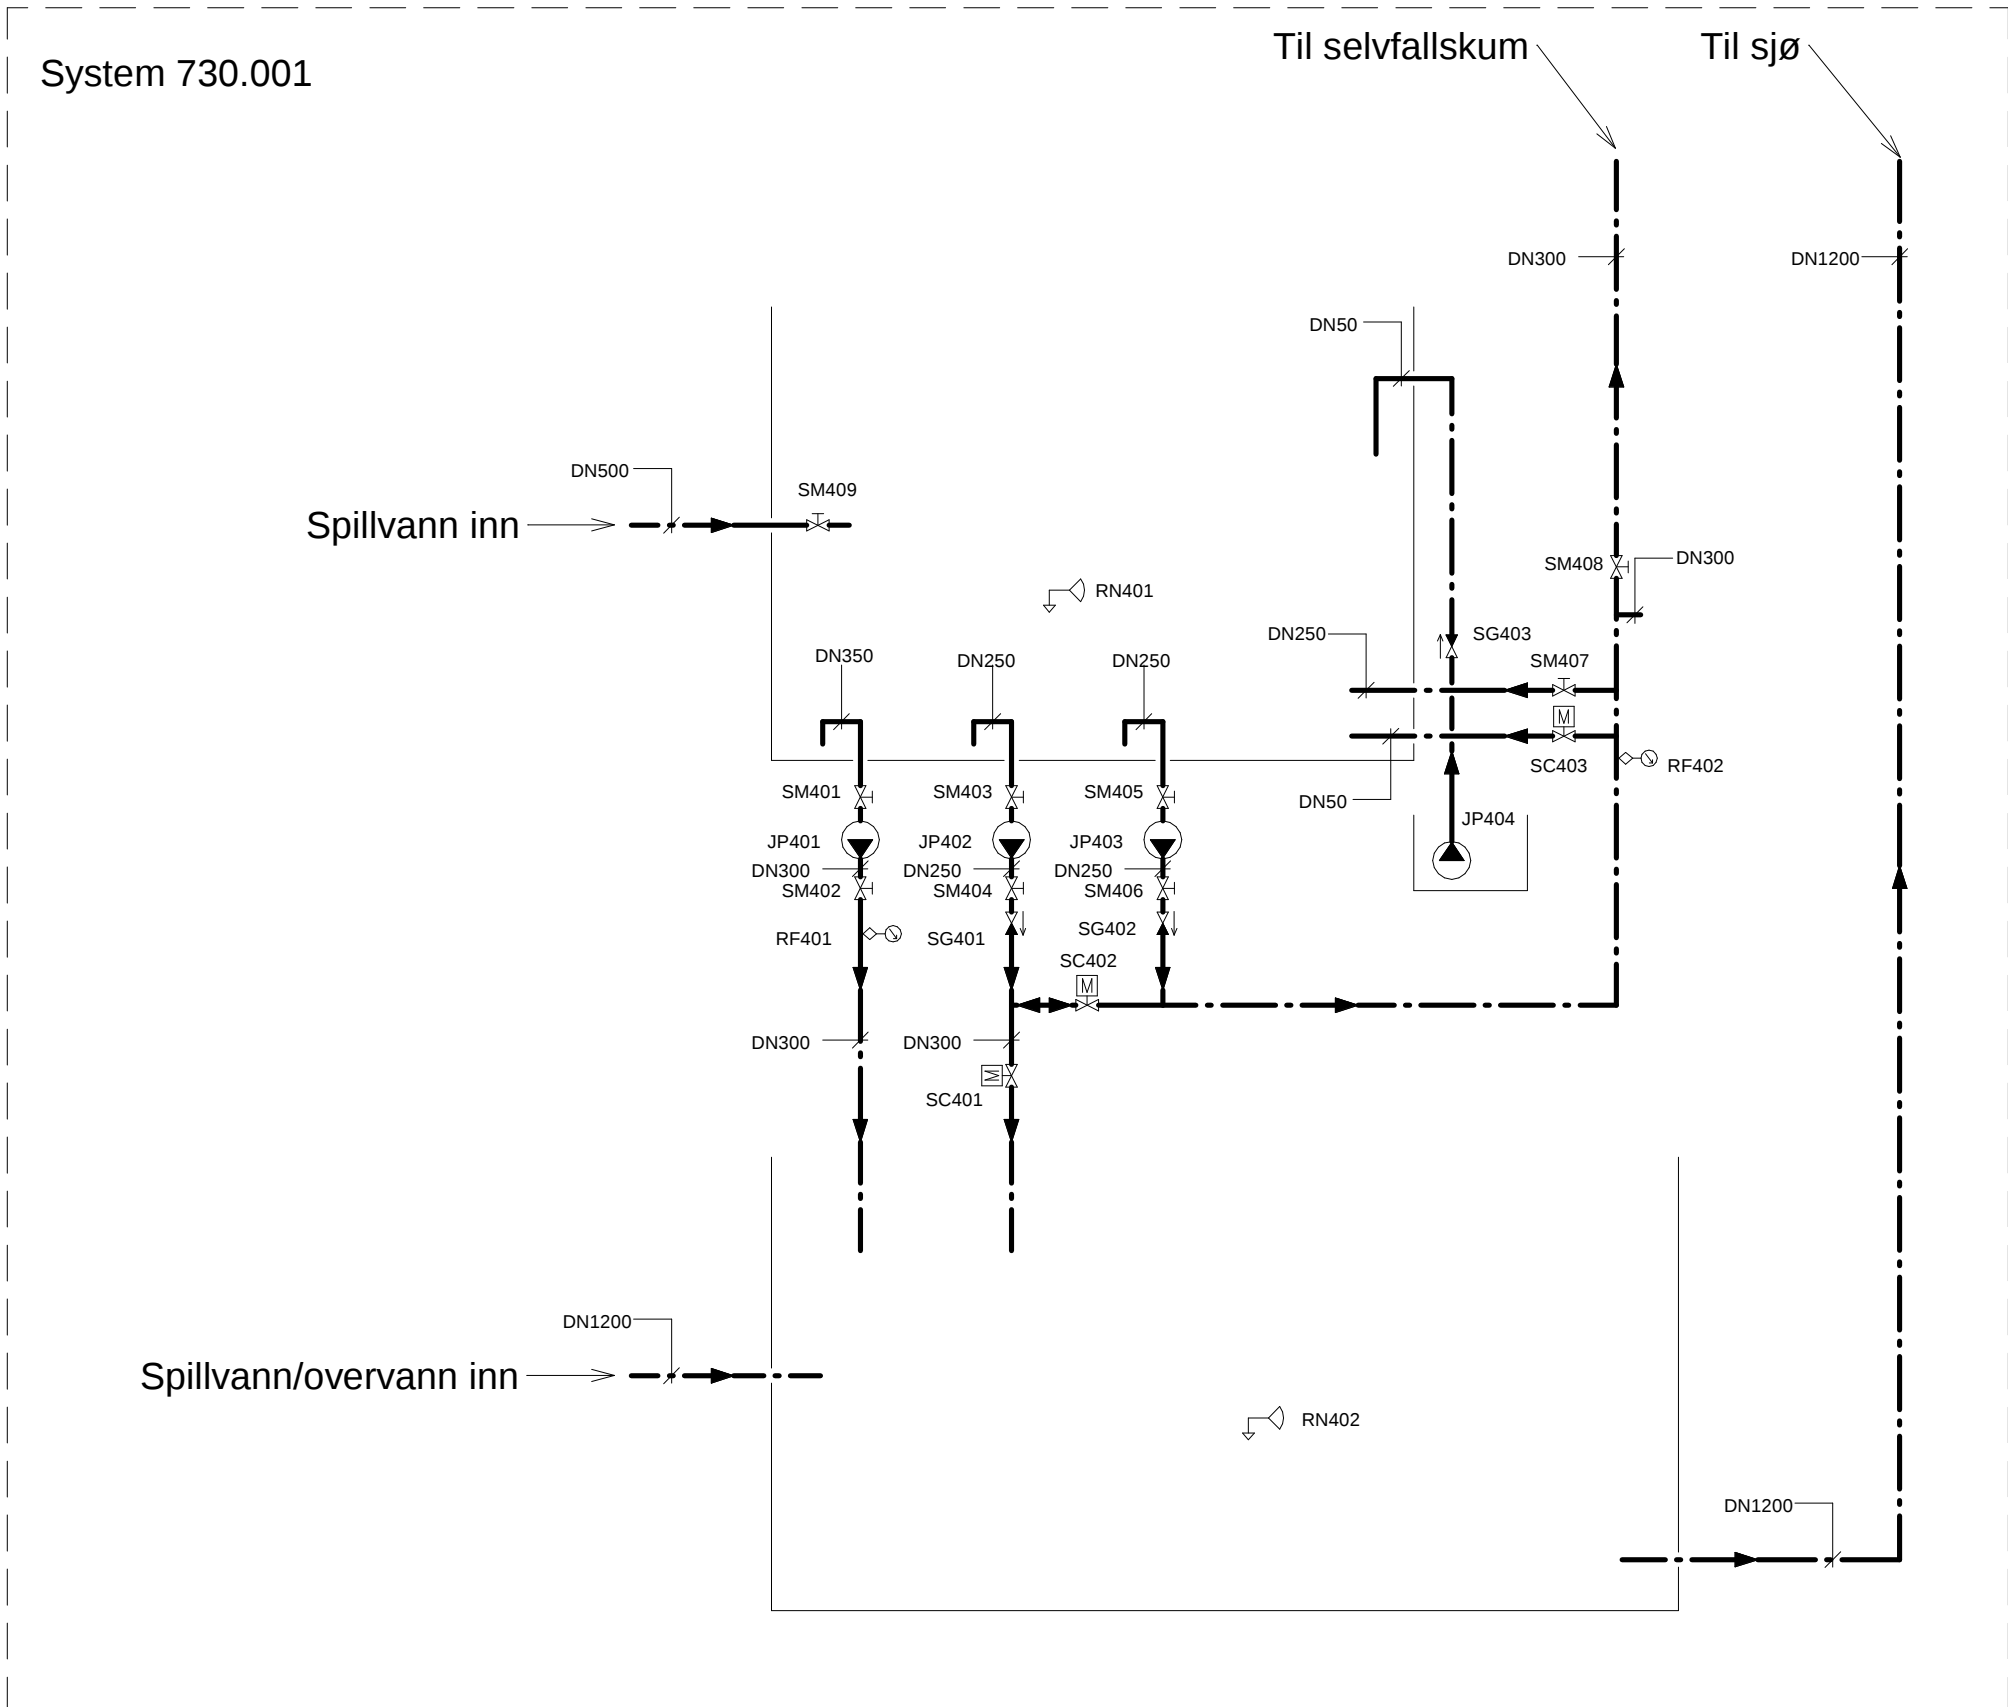
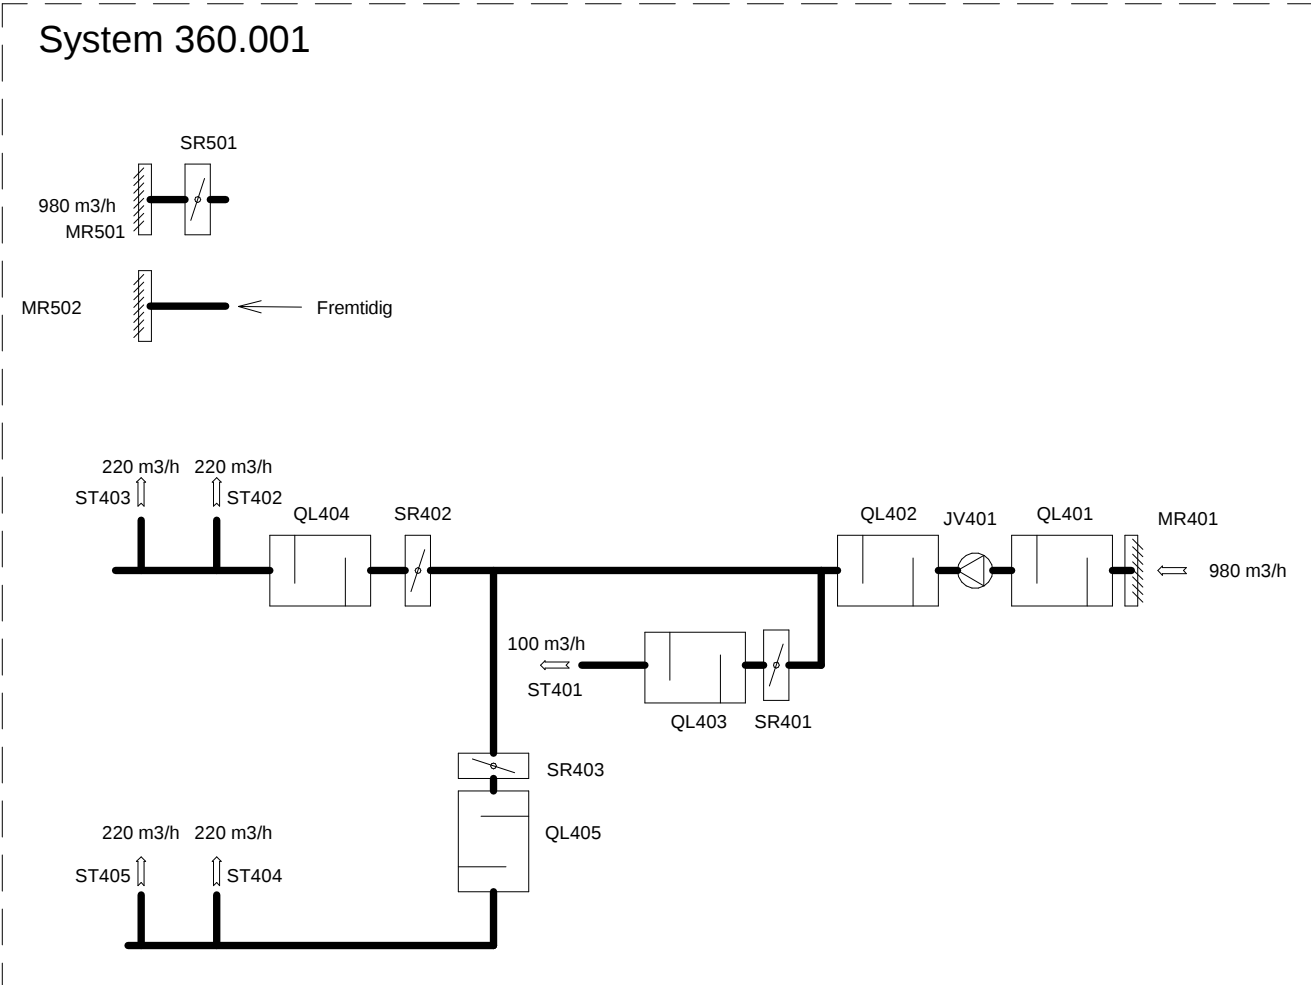


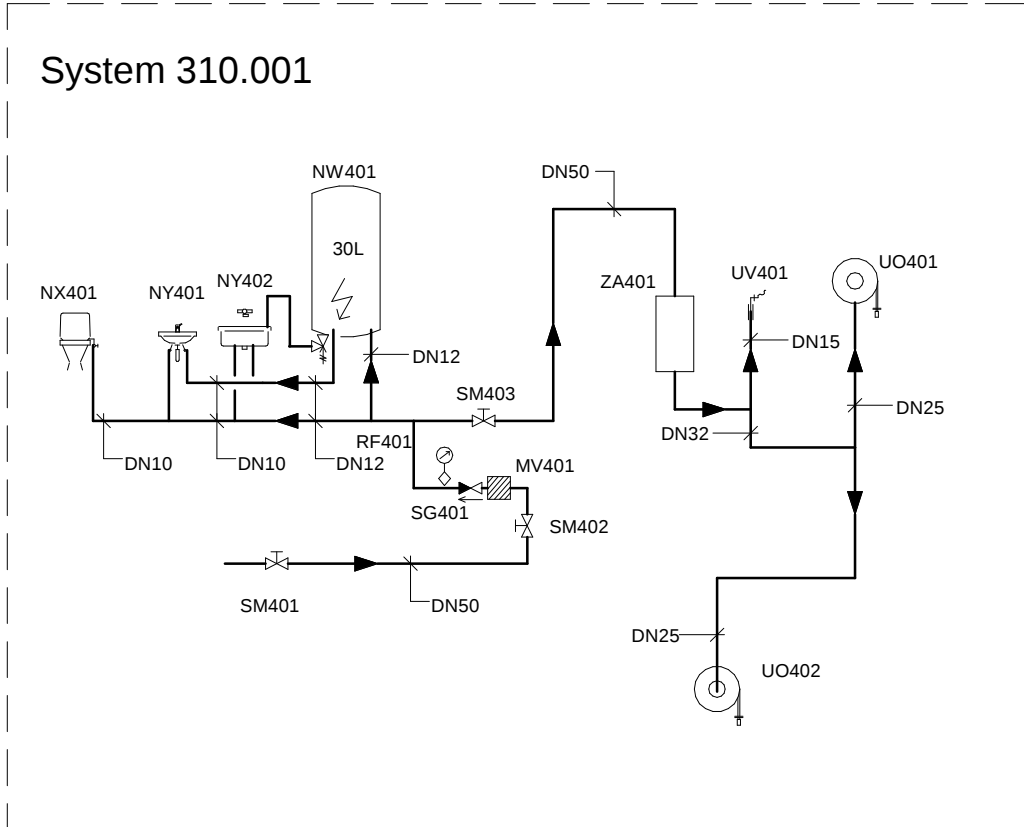

Tegningsnummer	Revisjon
70-01-01	F0

F0	25.03.2021	Anbudstegning	RunKle	OSi	OSi
Rev.	Dato	Beskrivelse	Utarbeidet	Fagkontroll	Godkjent
Dette dokumentet er utarbeidet av Norconsult AS som del av det oppdraget som fremgår nedenfor. Opphavsretten tilhører Norconsult AS. Dokumentet må bare benyttes til det formål som oppdragsavtalen beskriver, og må ikke kopieres eller gjøres tilgjengelig på annen måte eller i større utstrekning enn formålet tilsier.			Målestokk (gjelder A2)		
Kruse Smith Entreprenør AS			As indicated		
PA211 Lervig Systemskjema					
Anbudstegning					
Norconsult 		Oppdragsnummer	Tegningsnummer		Revisjon
5193151		70-01-01		F0	