


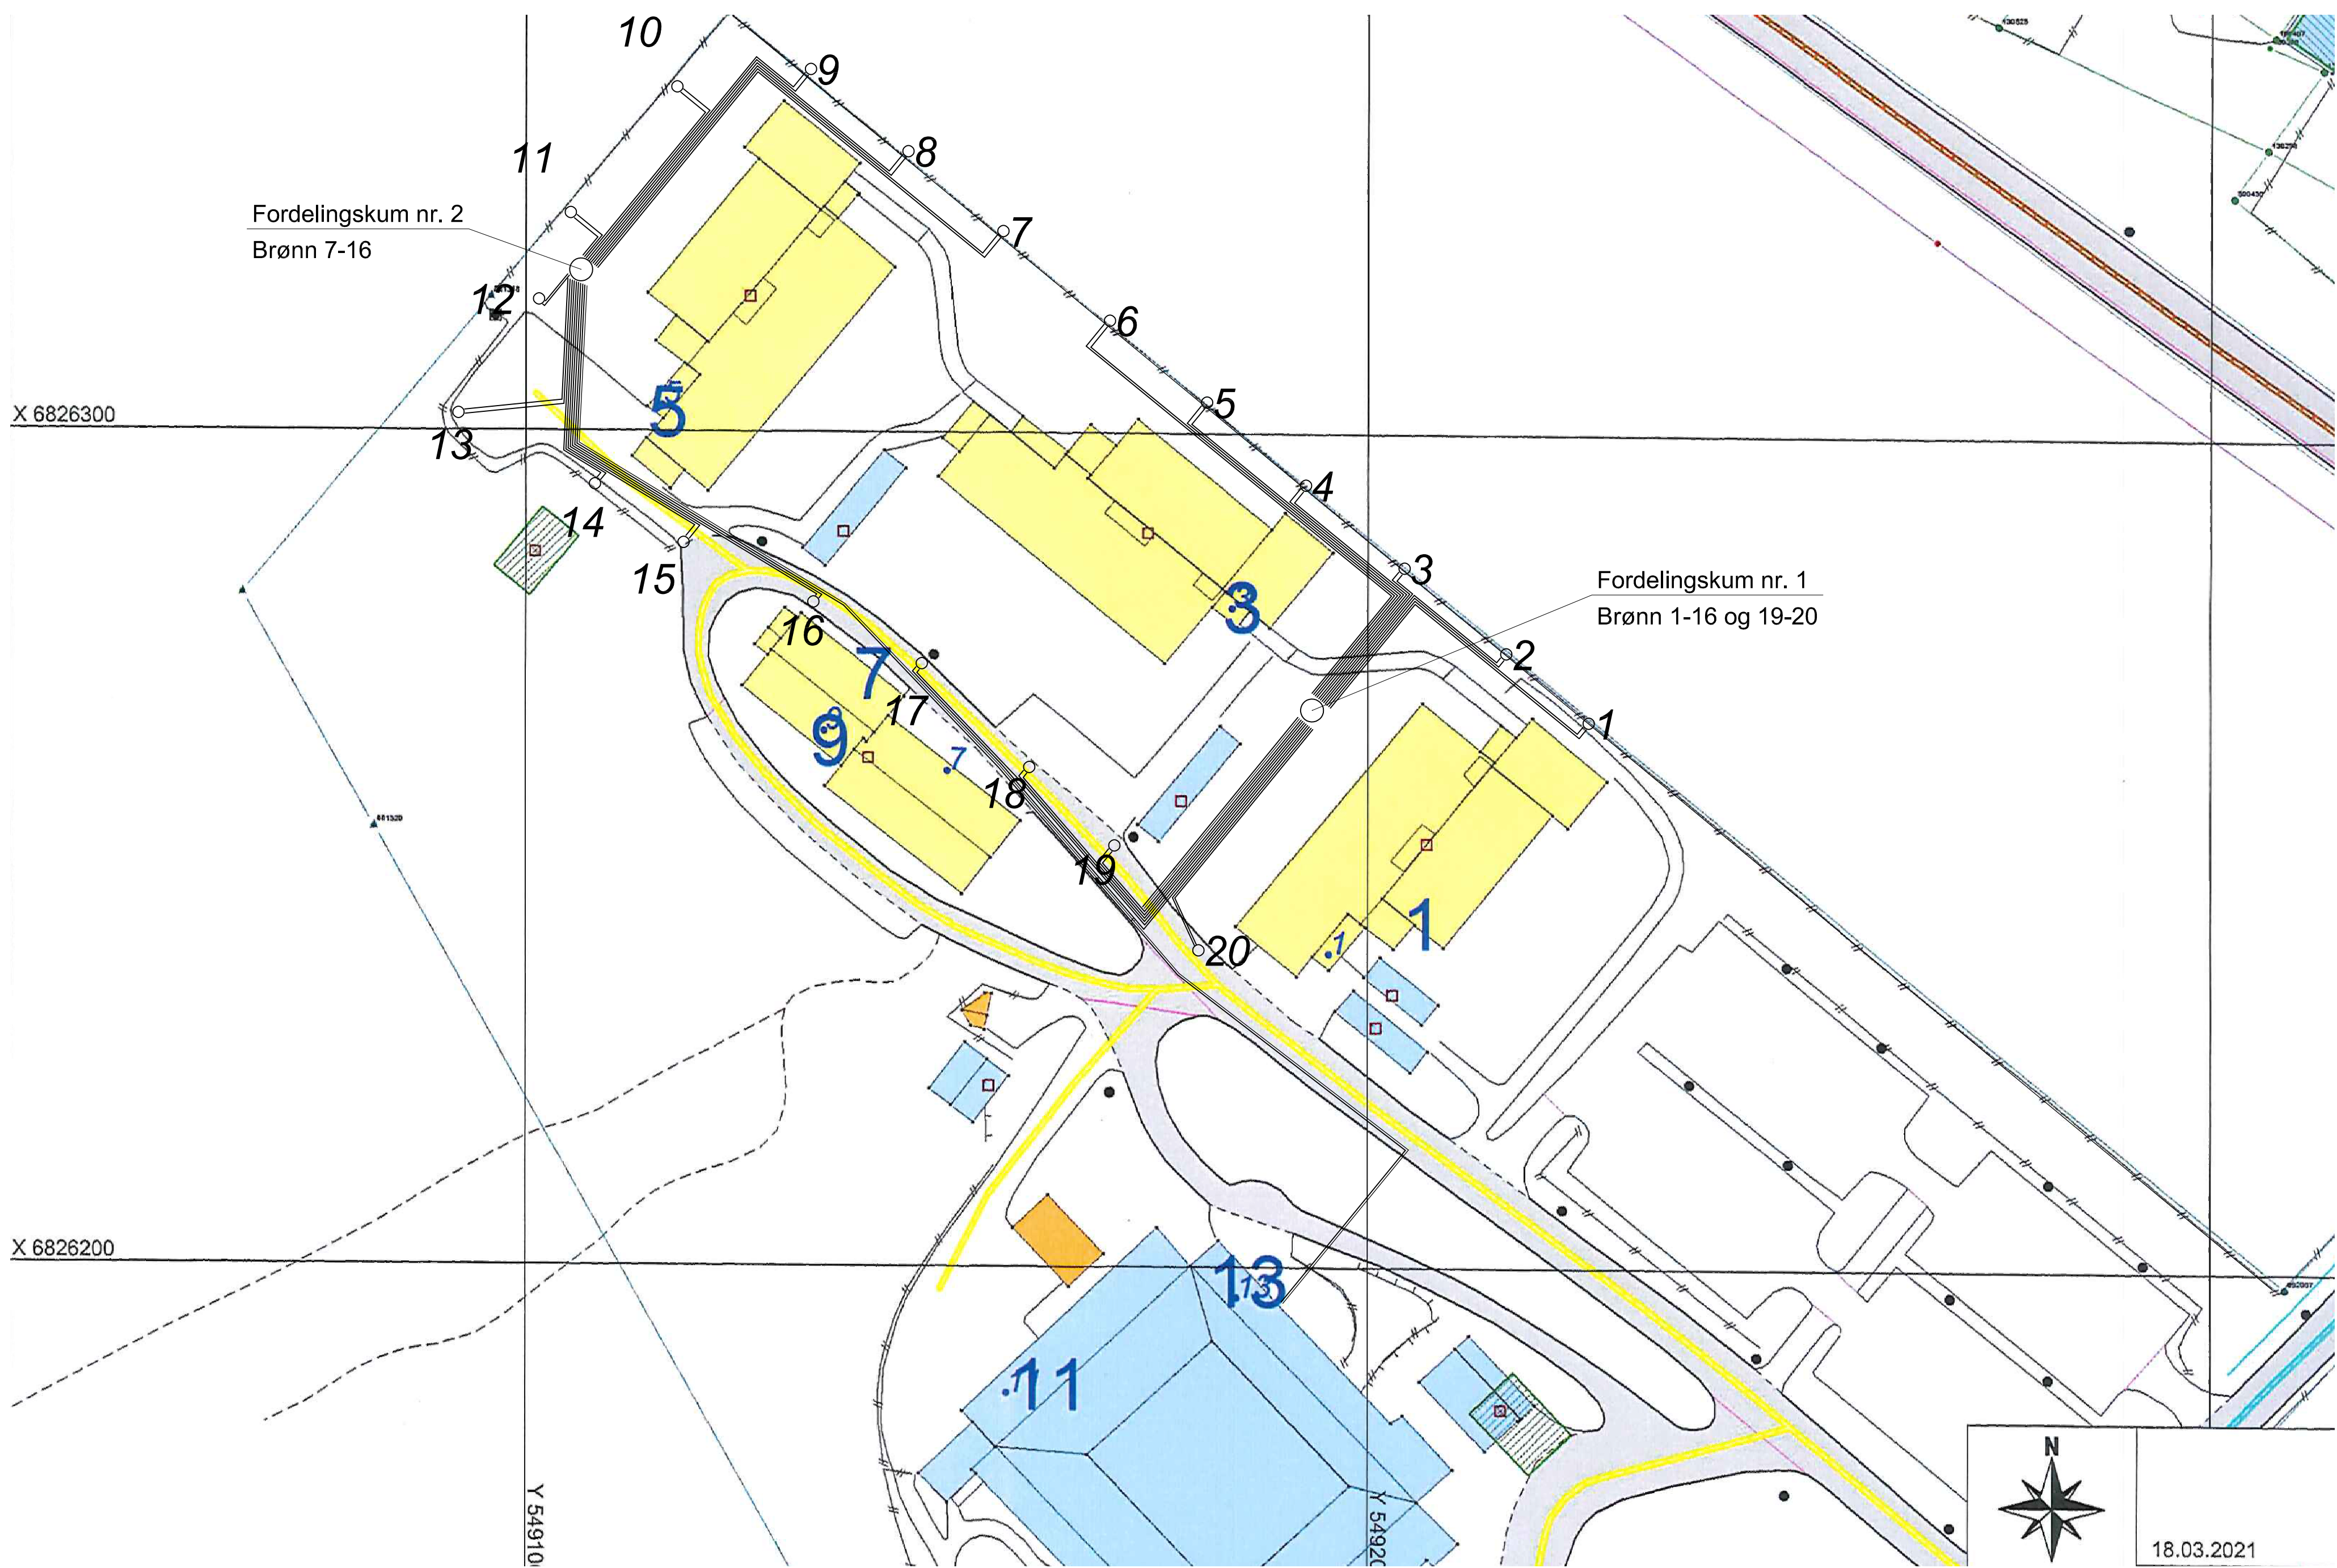

		15.04.21	Tilbudstegning	BHA		JOB	JOB
Rev.	Dato	Revisjon		Tegn.	Saksb.	Godkj.	
Tittel: Utomhusplan VVS				Prosjektnr.			
Tegningsnummer: V10--01				Rev.	A		
				13743			

☐ ARK :

☐ RIB :

☐ RIE :

☒ RIV : Erichsen & Horgen A/S Elvegata 19, 2609 Lillehammer

☐ RIBr :

61 27 59 00

Lokaliseringsfigur:

Fase: TILBUDSTEGNING

 ERICHSEN HORGEN

Tittel: Sørheim Omsorgssenter Utomhusplan VVS		Godkjent -	
		Tegn. BHA	Saksb. JOB
		Filnavn V20--01.dwg	
		Dato	08.04.21
		Målestokk	1:500
Tegningsnummer: V10--01		Rev. A	Prosjektnr. 13743